



BESTAAND:

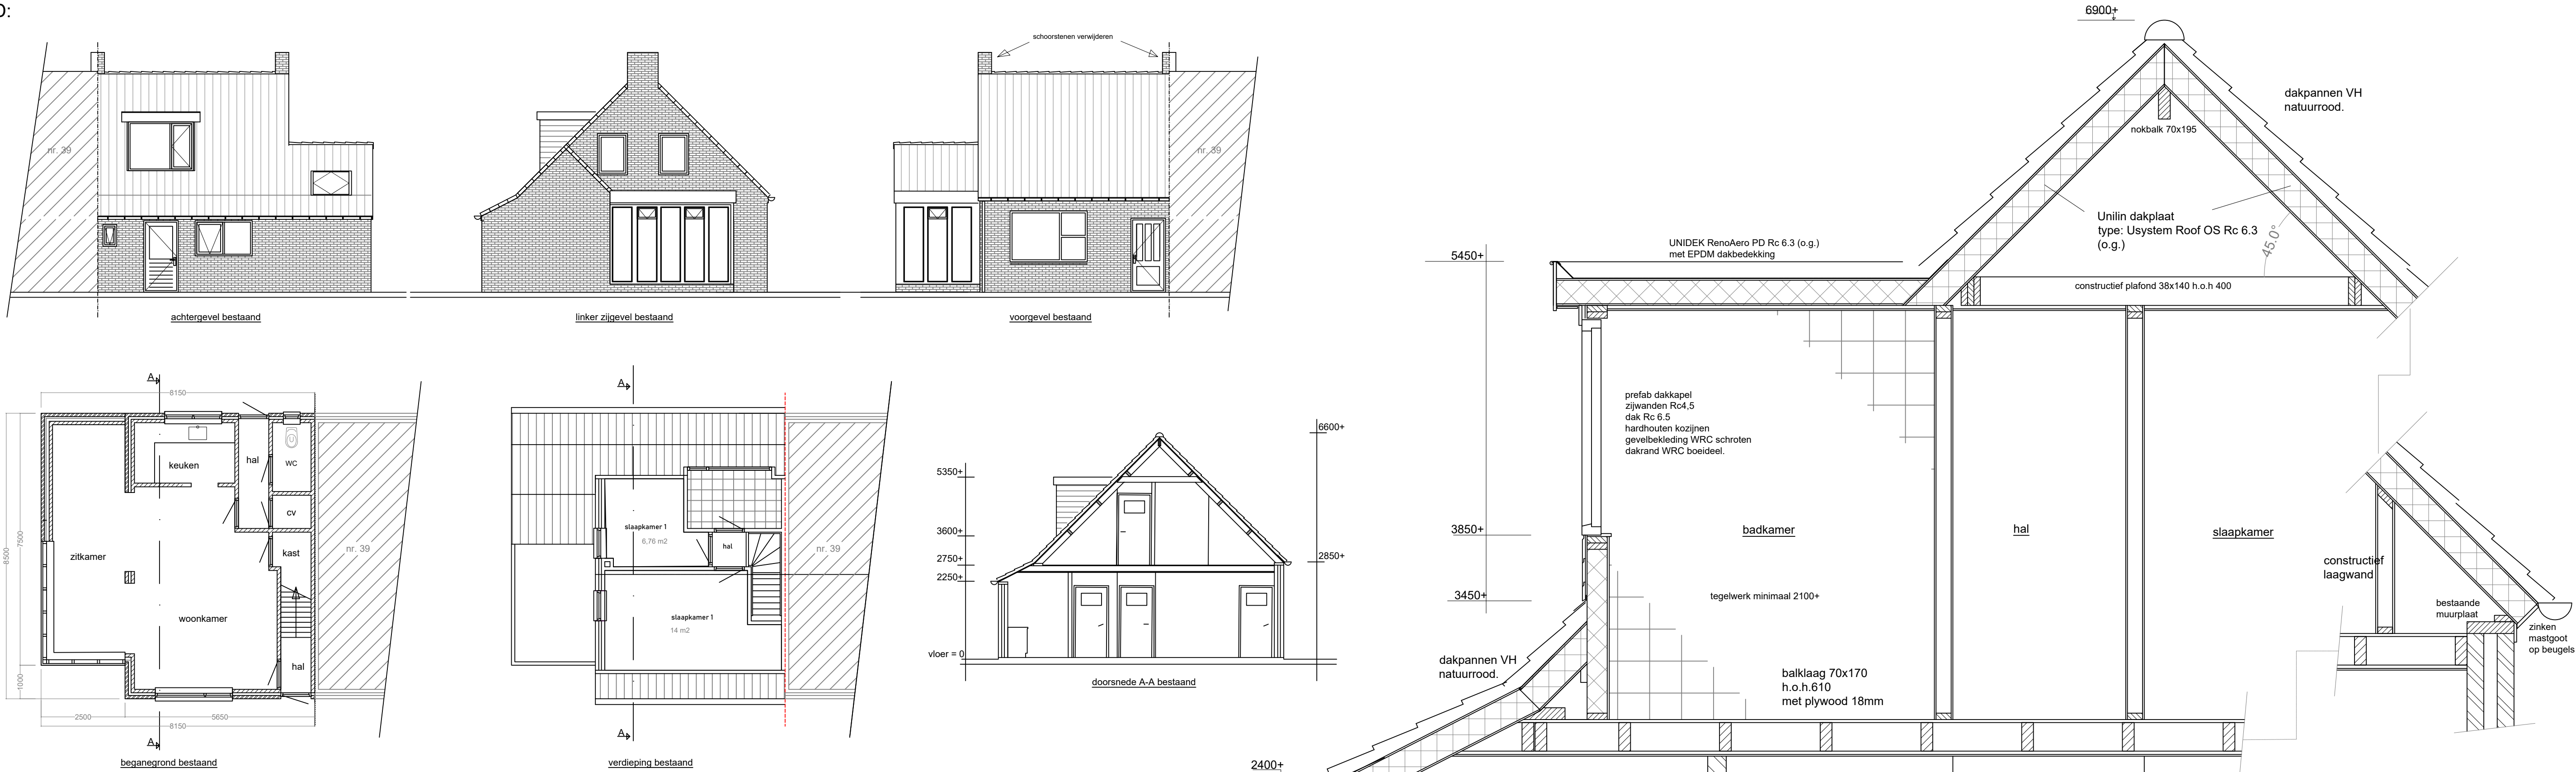

details 1:20

GEWIJZIGD:

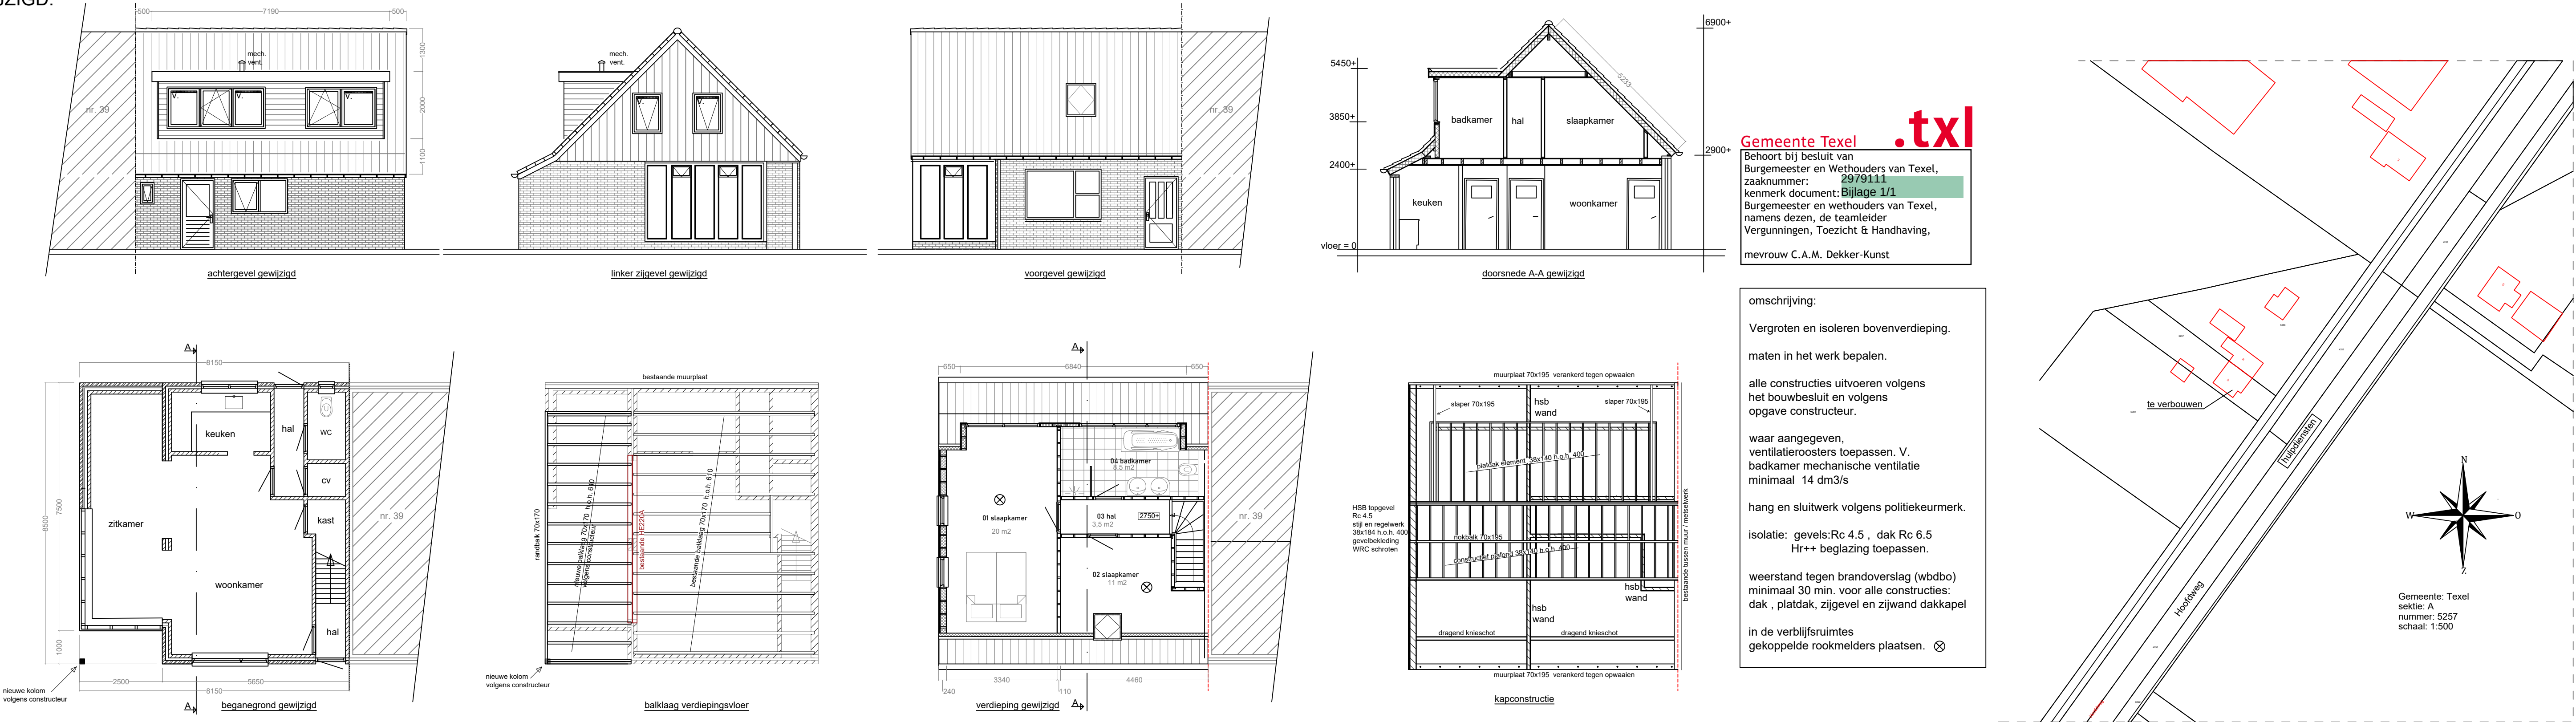

Gemeente Texel .txl
Behoort bij besluit van
Burgemeester en Wethouders van Texel,
zaaknummer: 2979111
kenmerk document: Bijlage 1/1
Burgemeester en wethouders van Texel,
namens dezen, de teamleider
Vergunningen, Toezicht & Handhaving,
mevrouw C.A.M. Dekker-Kunst

omschrijving:
Vergroten en isoleren bovenverdieping.
maten in het werk bepalen.
alle constructies uitvoeren volgens
het bouwbesluit en volgens
opgave constructeur.
waar aangegeven,
ventilatiroosters toepassen. V.
badkamer mechanische ventilatie
minimaal 14 dm³/s
hang en sluitwerk volgens politiekeurmerk.
isolatie: gevels: Rc 4.5 , dak Rc 6.5
Hr++ beglazing toepassen.
weerstand tegen brandoverslag (wbdo)
minimaal 30 min. voor alle constructies:
dak , platdak, zijgevel en zijwand dakkapel
in de verblijfsruimtes
gekoppelde rookmelders plaatsen. ☒

renvooi		
onderdeel	materiaal	kleur
gevels	WRC schroten	groen
kozijnen	hardhout	wit
ramen	hardhout	wit
deuren	hardhout	wit
goten	zink	grijs
dakrand	WRC boeideel	wit
dakpannen	VH	natuurrood

oppervlaktes en inhoud:		
inhoud	bestaand	gewijzigd
ruimtes verdieping	GO	VG
nr.		
01: woonfunctie	20 m2	14,8m2
02: woonfunctie	11 m2	4,7m2
03: verkeersruimte	3,5m2	/
04: badkamer	8,5m2	/

alle constructies in principe aangegeven.
uitvoeren volgens opgave constructeur.

Datum/Gew.	Project : VERGROTEN KAPCONSTRUCTIE aan de Hoofdweg 37
03-04-2021	
16-05-2021	opdrachtgever:
	onderdeel : Bestaande en gewijzigde tekening
tek.nr. 01	aanzichten 1:100 , details 1:20 situatie 1:500

