


Principe langsdoorsnede: Luifel en fundering
Schaal 1:100

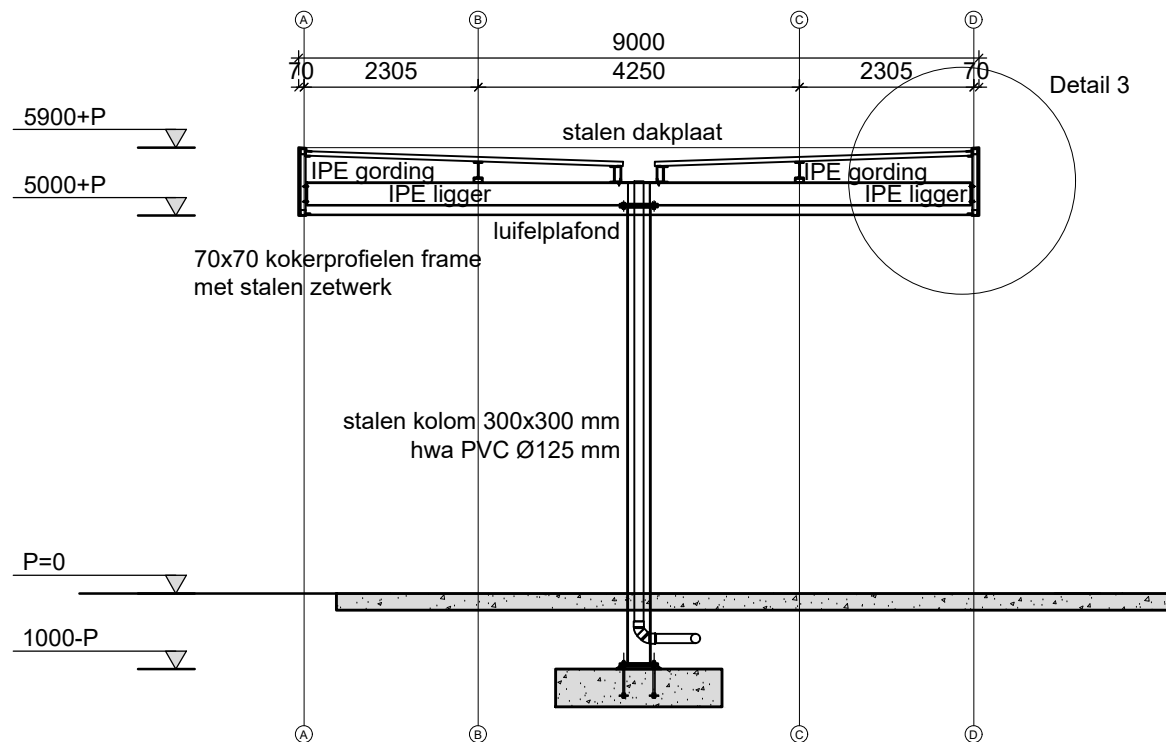


Principe dwarsdoorsnede: Luifel en fundering
Schaal 1:100

Tekening: 552914 | DO-VB
Schaal: 1:100 | A3
Datum: 23-03-2020
Vrijgave: XXXXXXXXXX

Voorblad luifeldetails Waddinxveen


Postbus 525
7300 AM Apeldoorn
Kleine Fluitersweg 253
7316 MX Apeldoorn
T 055 578 13 50
info@contrall.nl

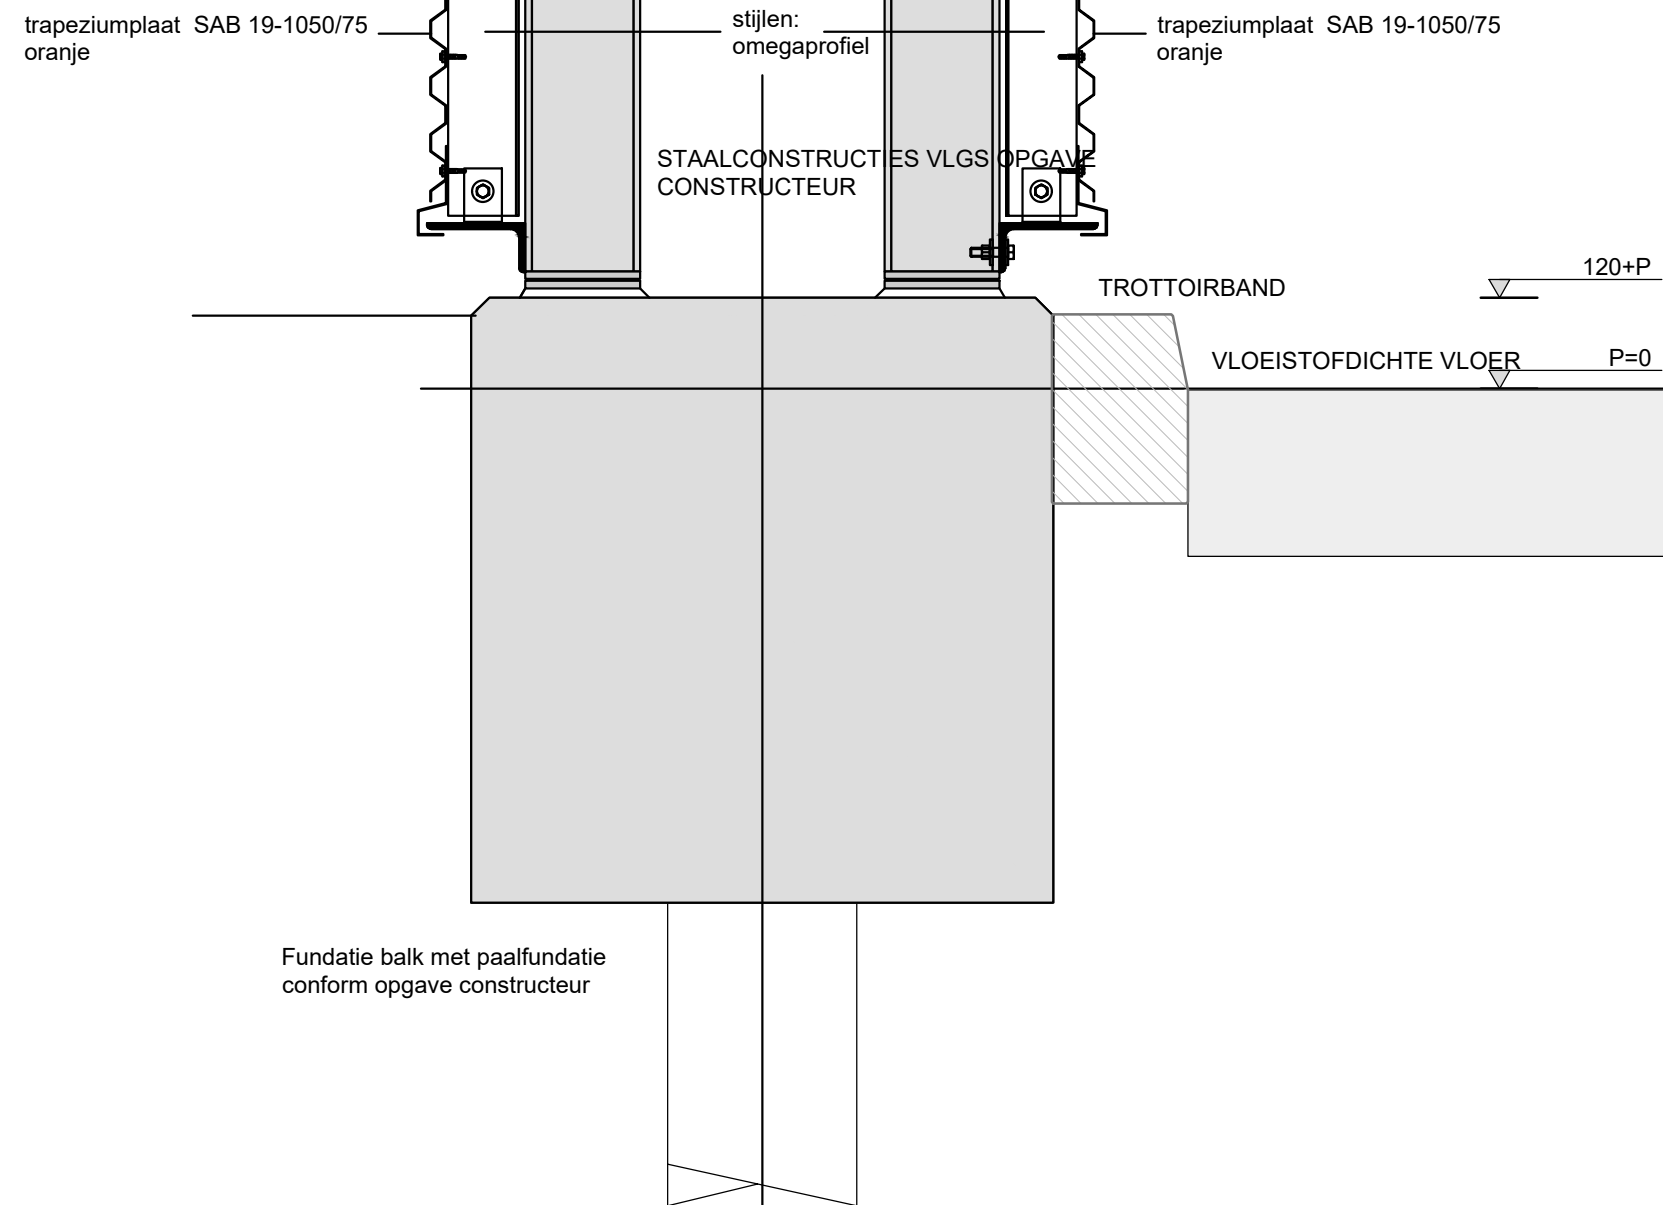

Tekening: 552914 | DO-B601
Schaal: 1:10 | A3
Datum: 23-03-2020
Vrijgave: XXXXXXXXXX

Detail 1


Postbus 525
7300 AM Apeldoorn
Kleine Fluitersweg 253
7316 MX Apeldoorn
T 055 578 13 50
info@contrall.nl

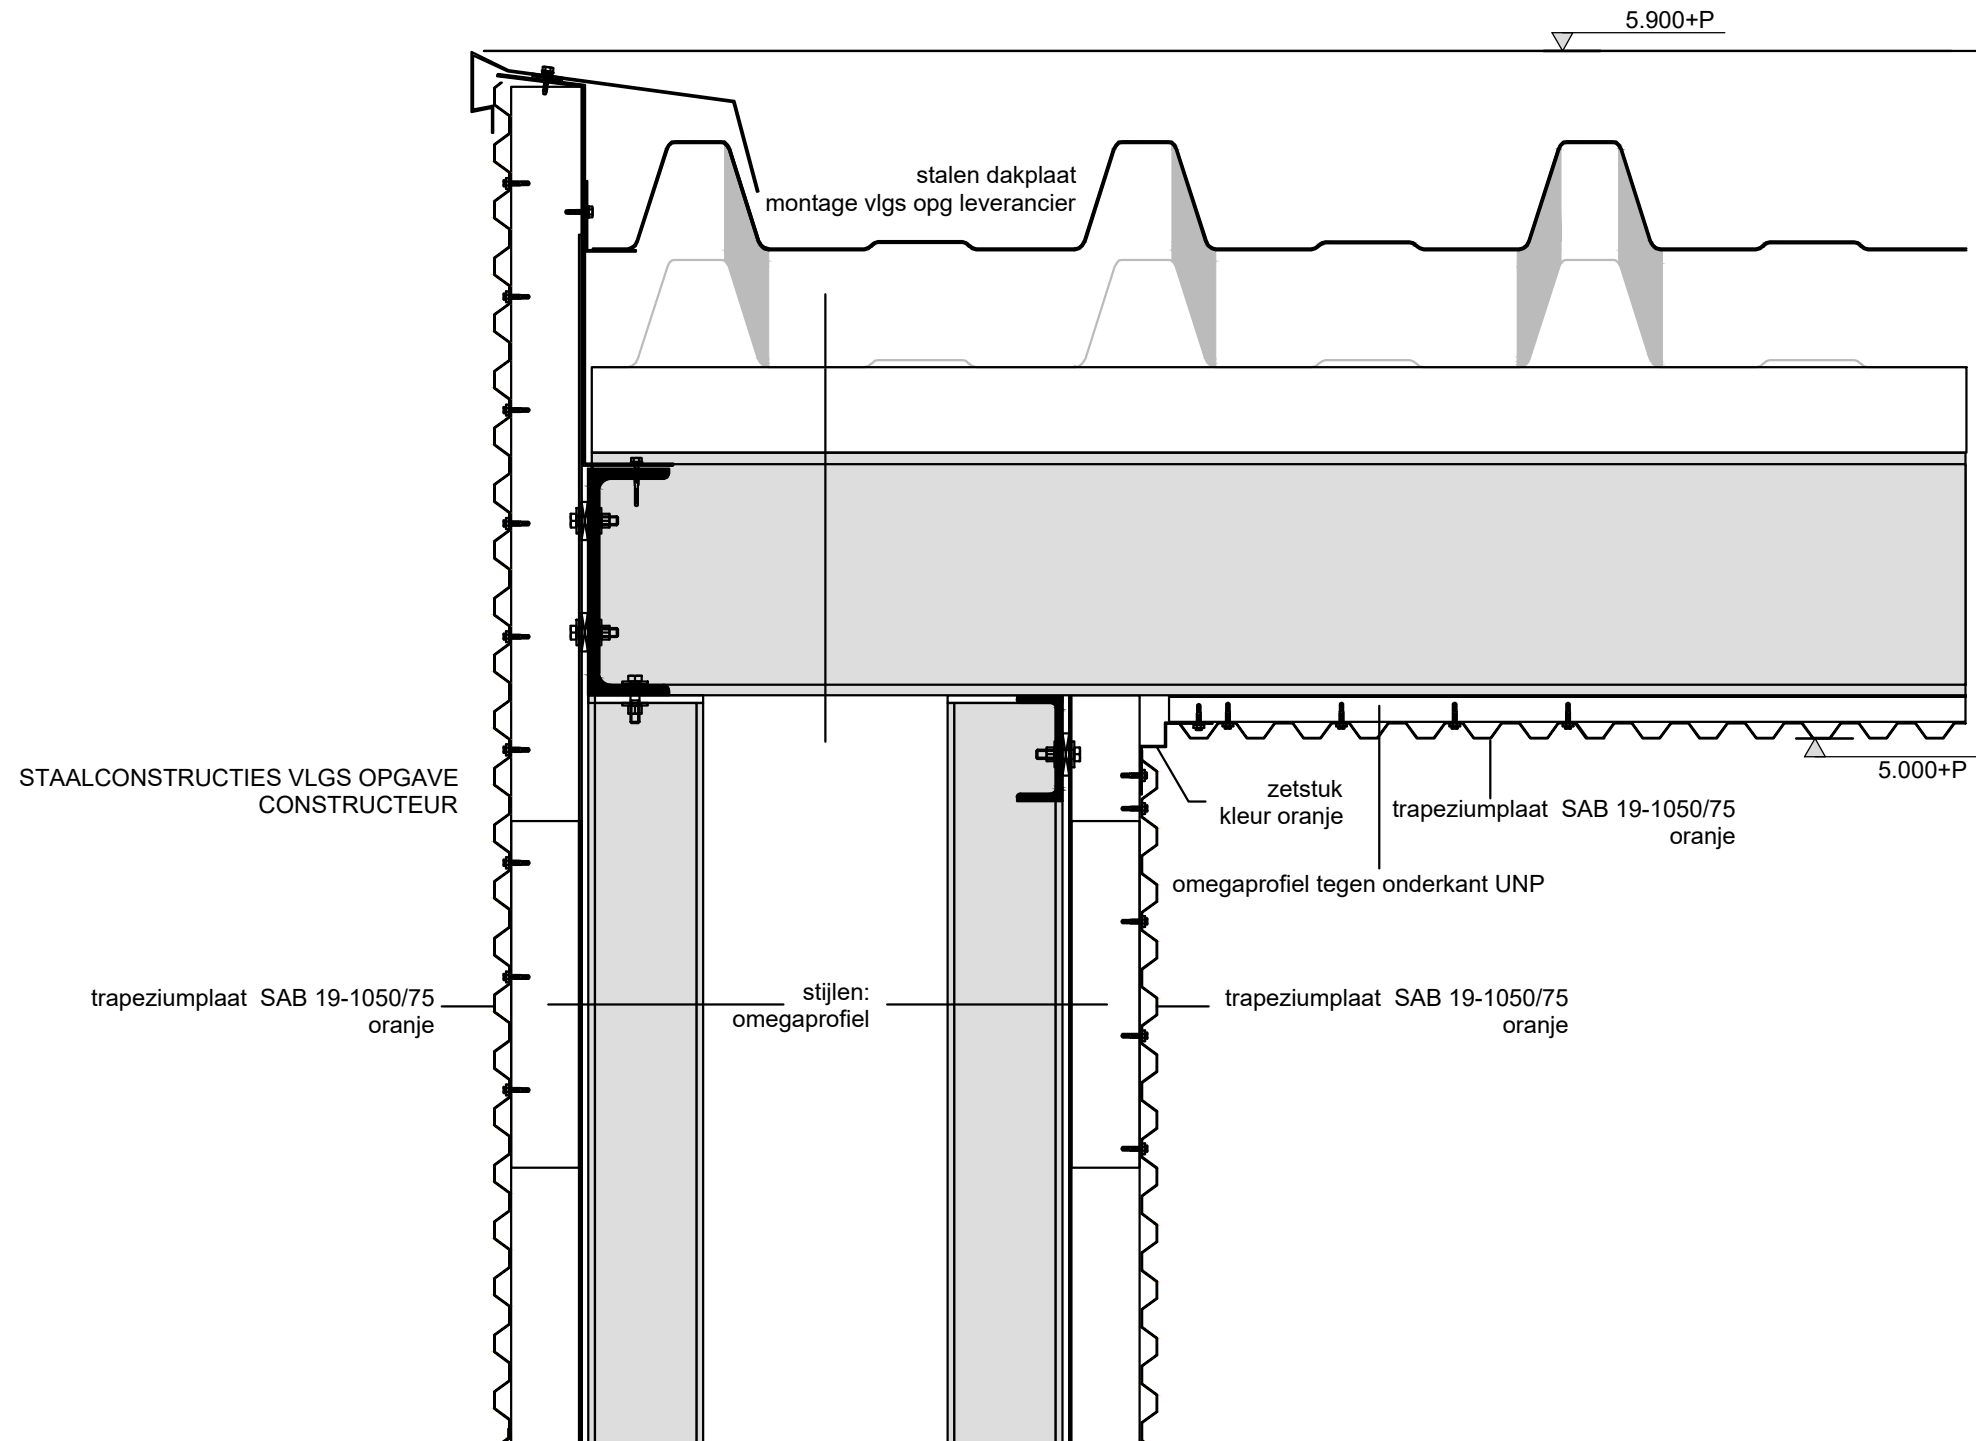

Tekening: 552914 | DO-B602
Schaal: 1:10 | A3
Datum: 23-03-2020
Vrijgave: XXXXXXXXXX

Detail 2


Postbus 525
7300 AM Apeldoorn
Kleine Fluitersweg 253
7316 MX Apeldoorn
T 055 578 13 50
info@contrall.nl

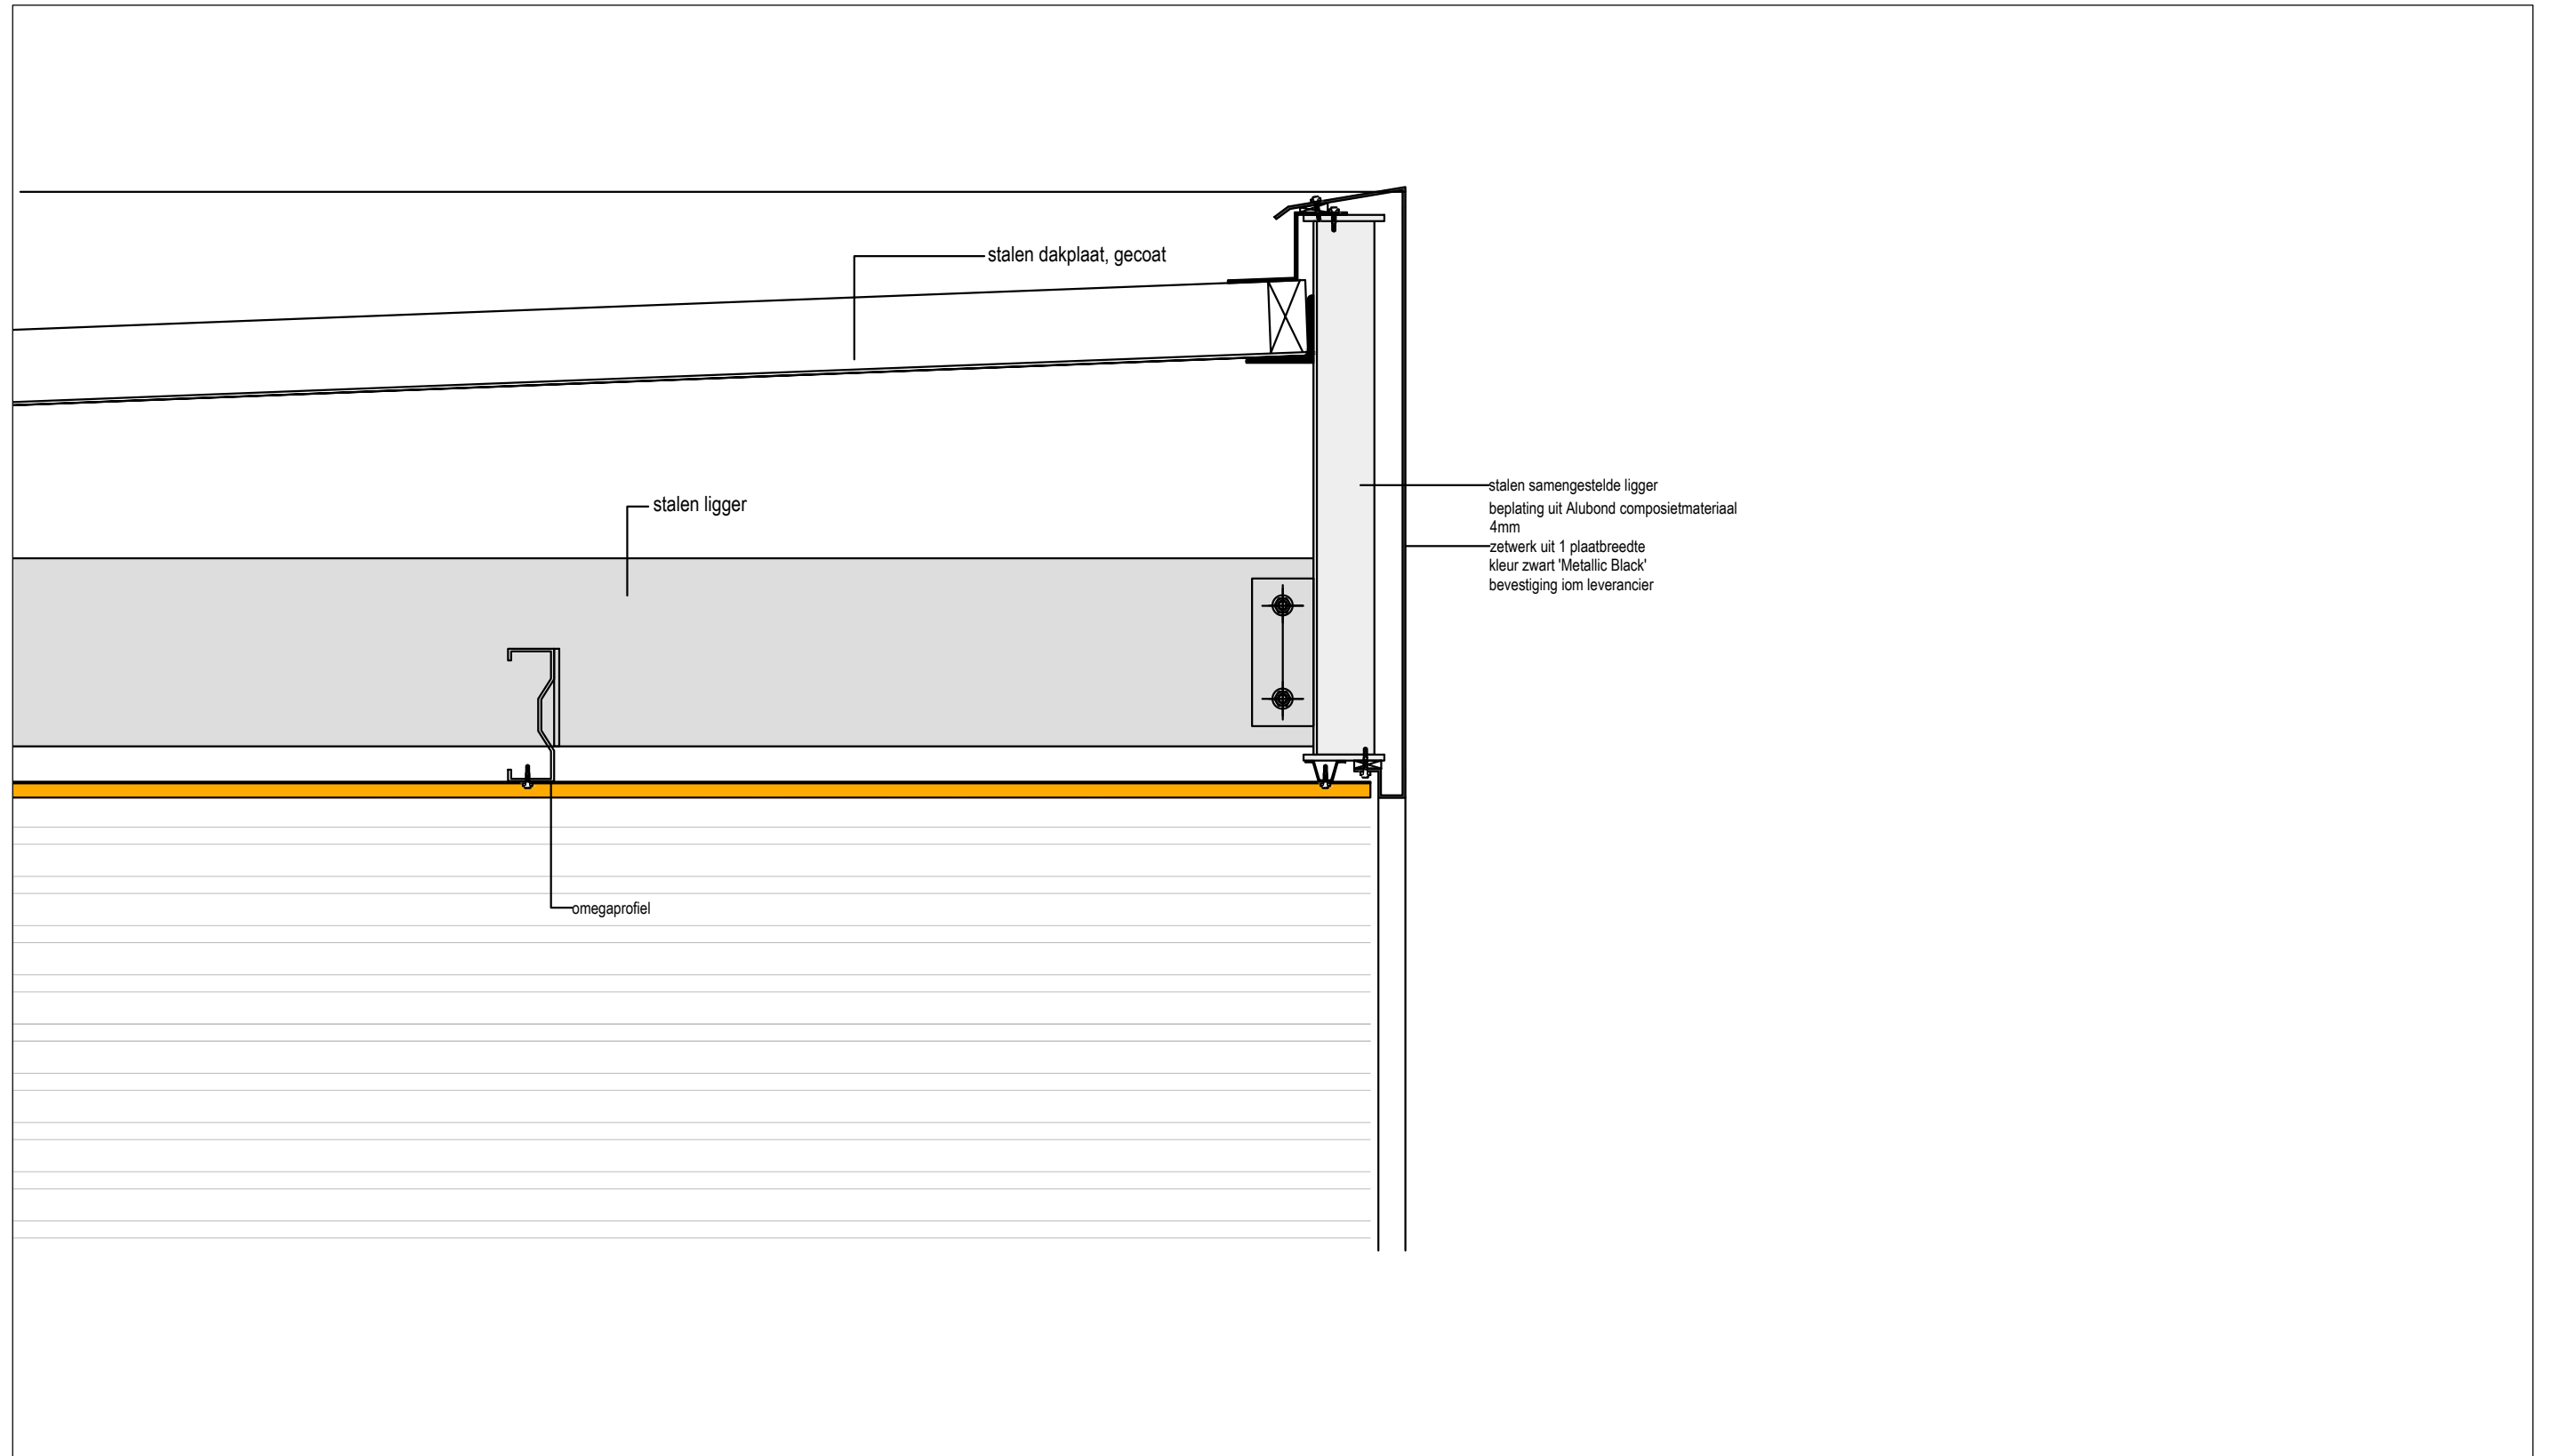

Tekening: 552914 | DO-B603
Schaal: 1:10 | A3
Datum: 23-03-2020
Vrijgave: XXXXXXXXXX

Detail 3

Postbus 525
7300 AM Apeldoorn
Kleine Fluitersweg 253
7316 MX Apeldoorn
T 055 578 13 50
info@contrall.nl

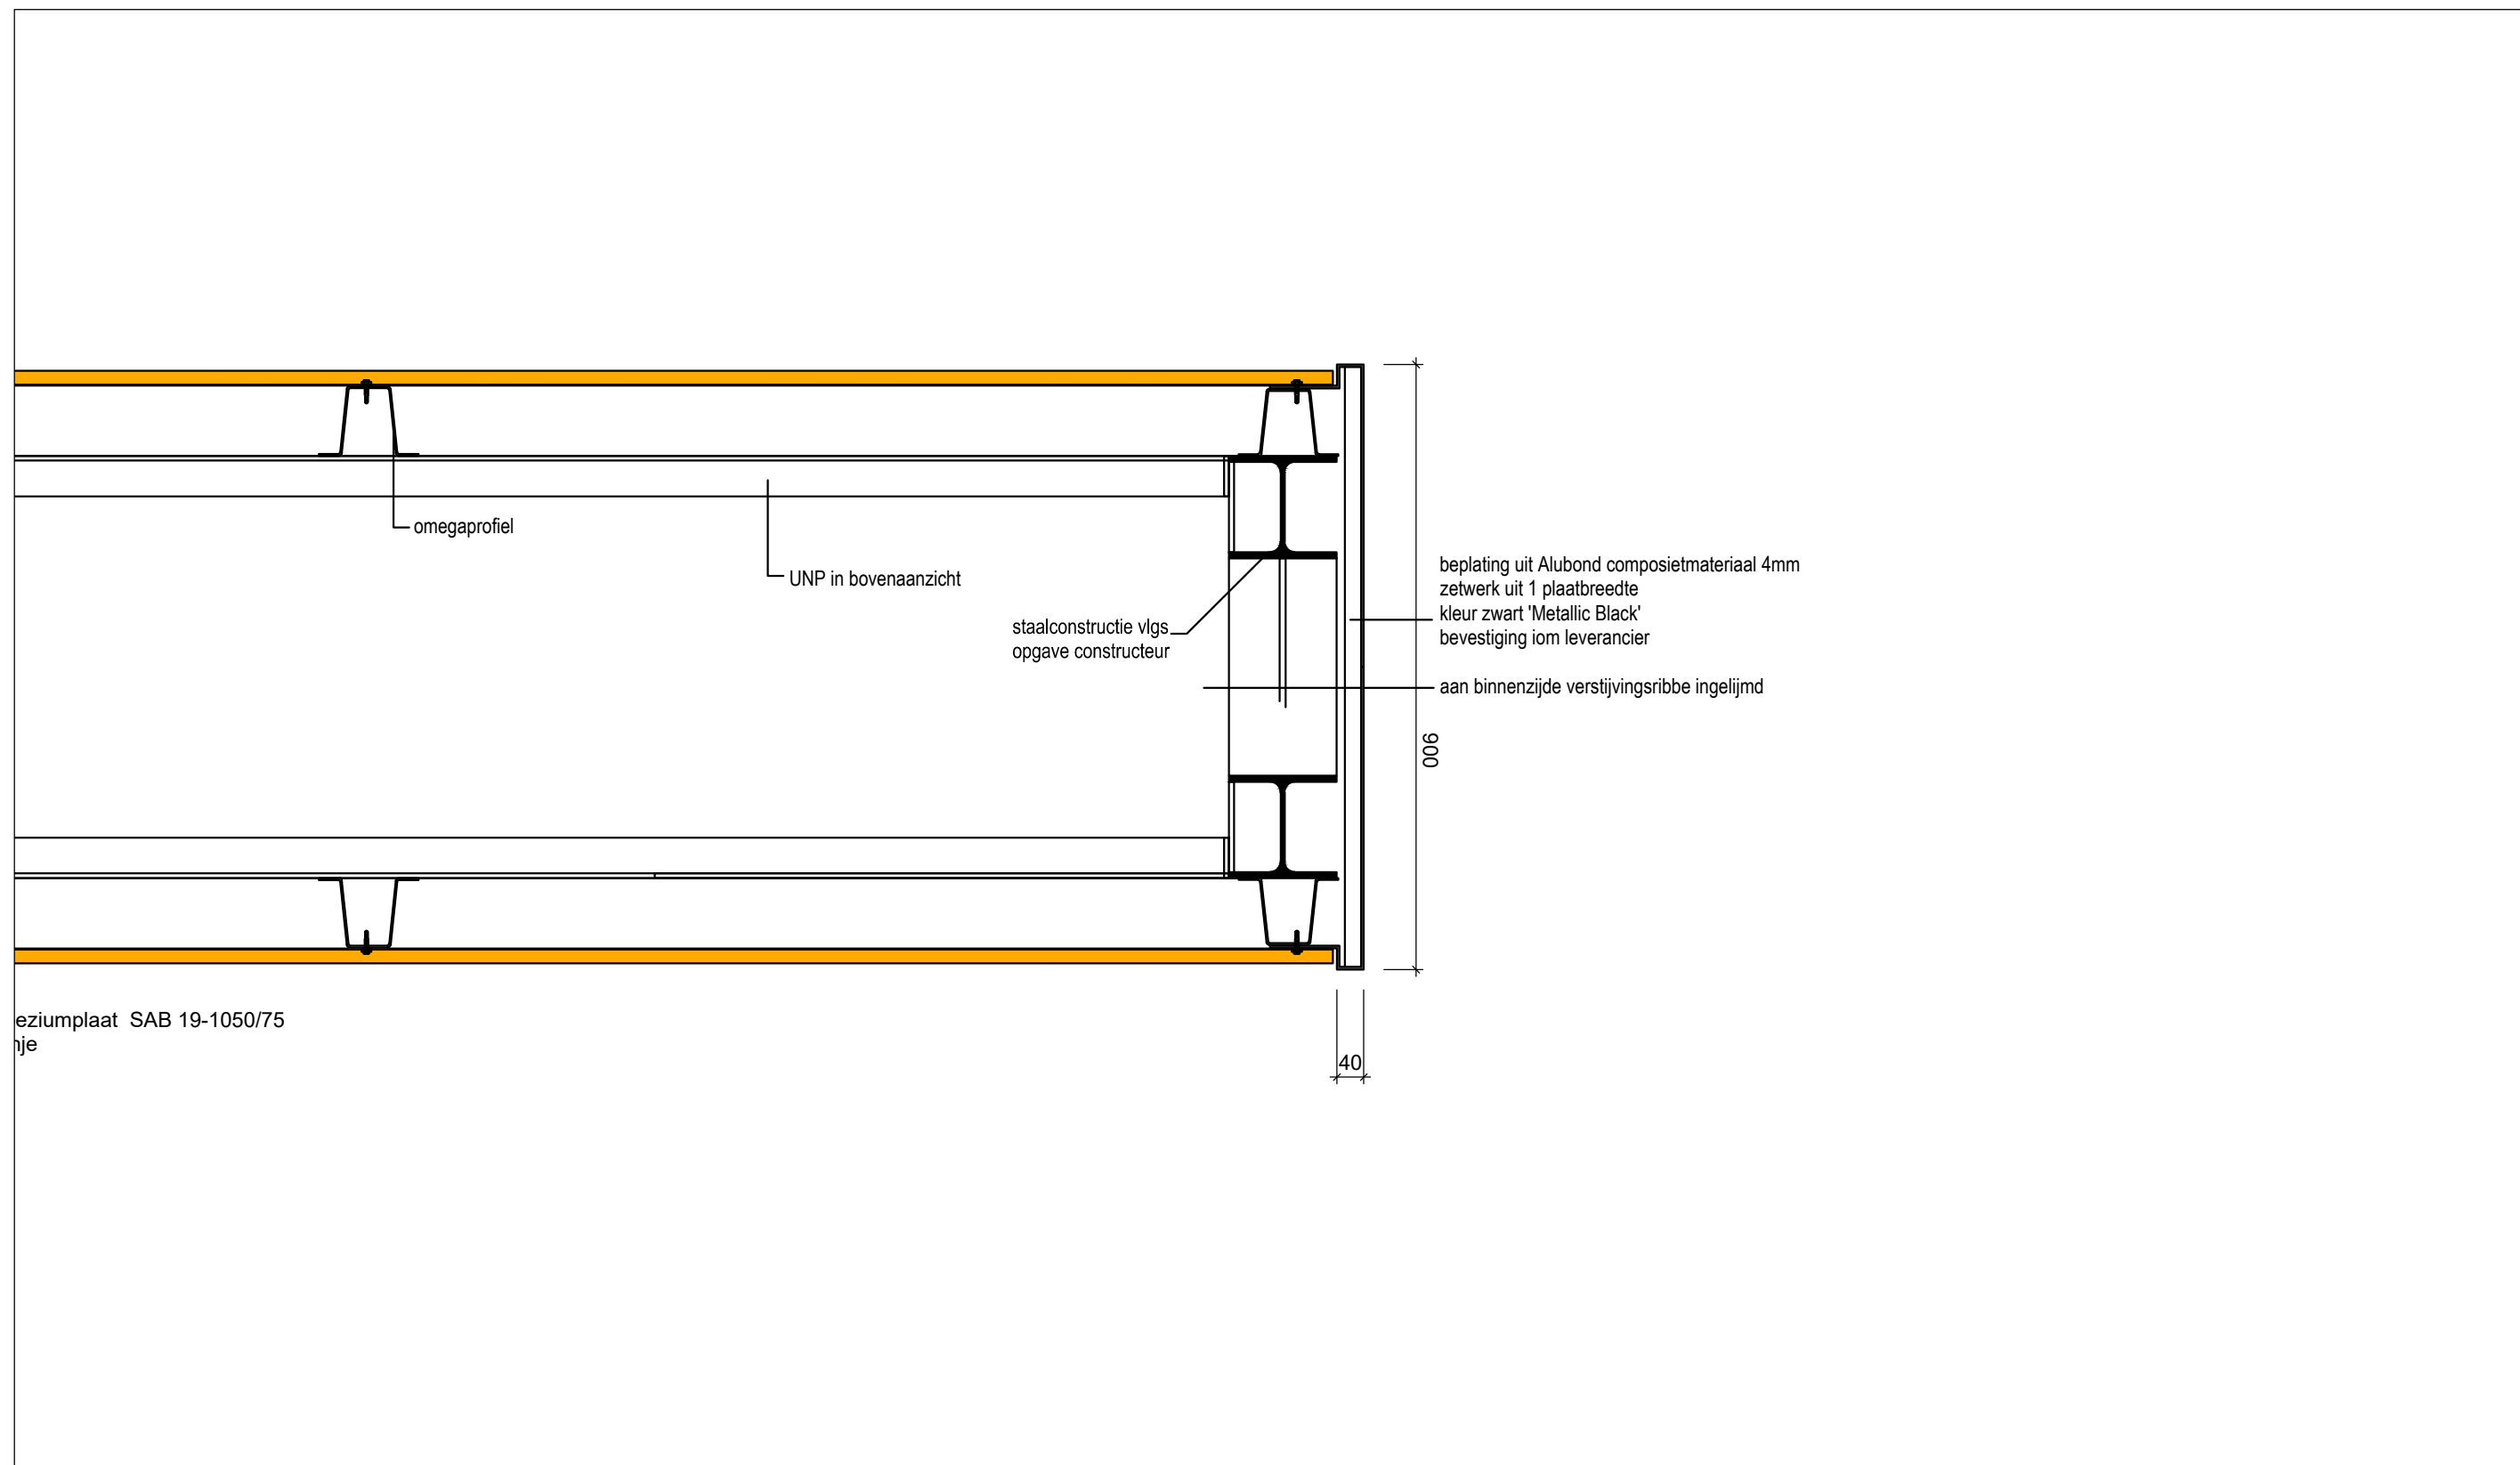

Tekening: 552914 | DO-B604
Schaal: 1:10 | A3
Datum: 23-03-2020
Vrijgave: [REDACTED]

Detail 4

Postbus 525
7300 AM Apeldoorn
Kleine Fluitersweg 253
7316 MX Apeldoorn
T 055 578 13 50
info@contrall.nl