
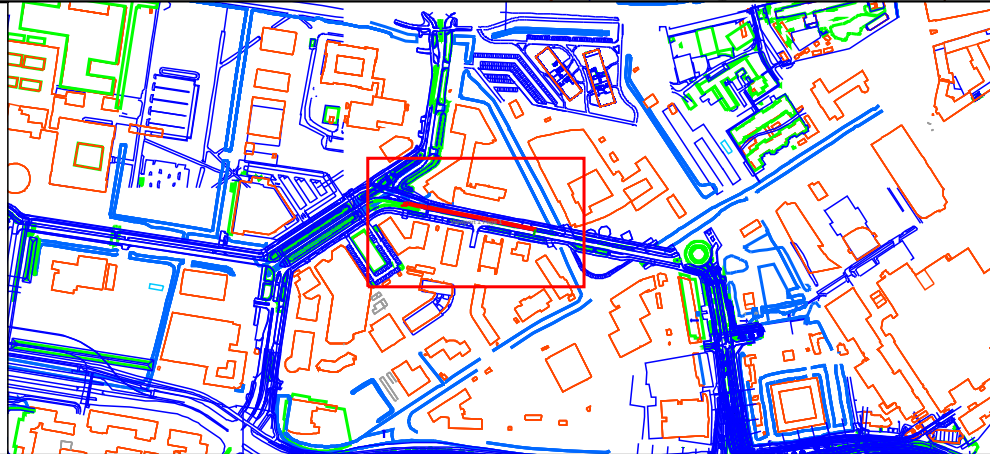


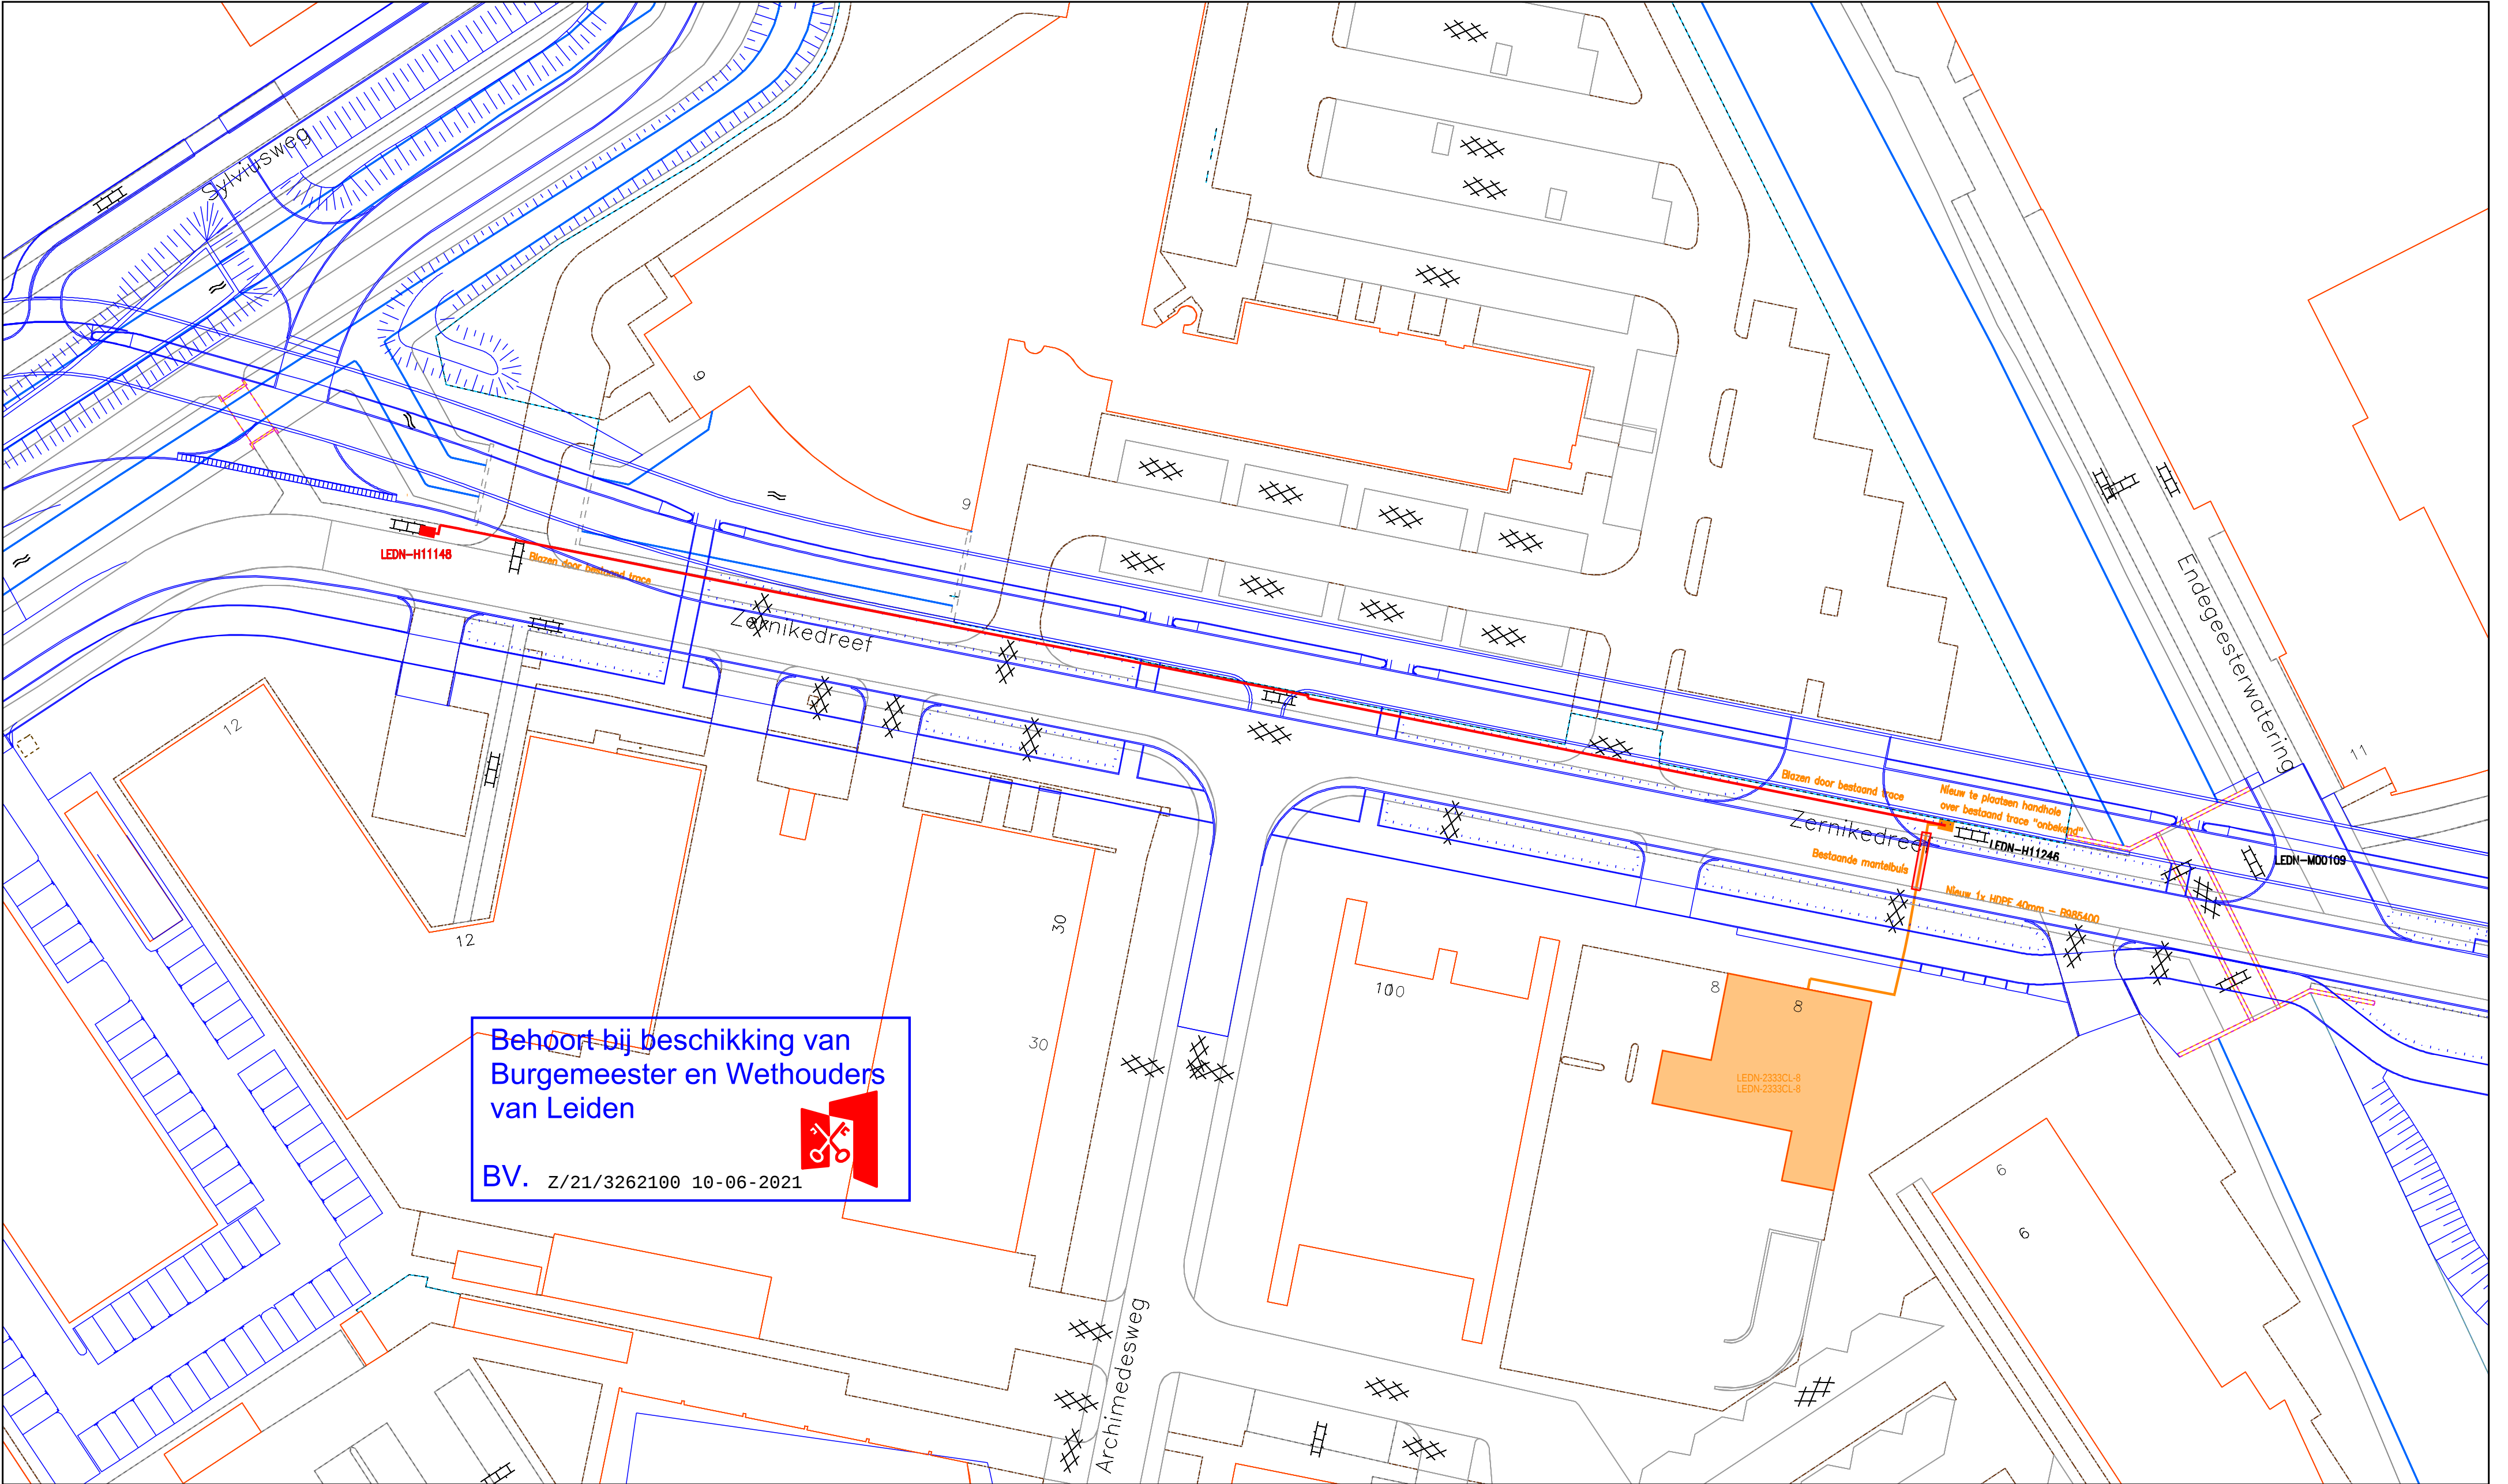

Legenda

- Behuizing / Huisje(gepland)

Geul(definitief_ligging_bekend)

Geul(gepland)

Mantelbuis(geplaatst)
- Glas [Gis]

Glas Hole(gepland)

Glas Hole(in bedrijf)

Title: VF-2021-L5093 Vergunningsaanvraag
tbv Zernikedreef 8 Leiden

Numerum 92032-464619

LEIDEN

LEIDEN

Schaal: 1:500

User: mvdstelt

ACE: CATV

Plotdatum: 29/04/2021

Size: A2

vodafone

Ziggo

N