


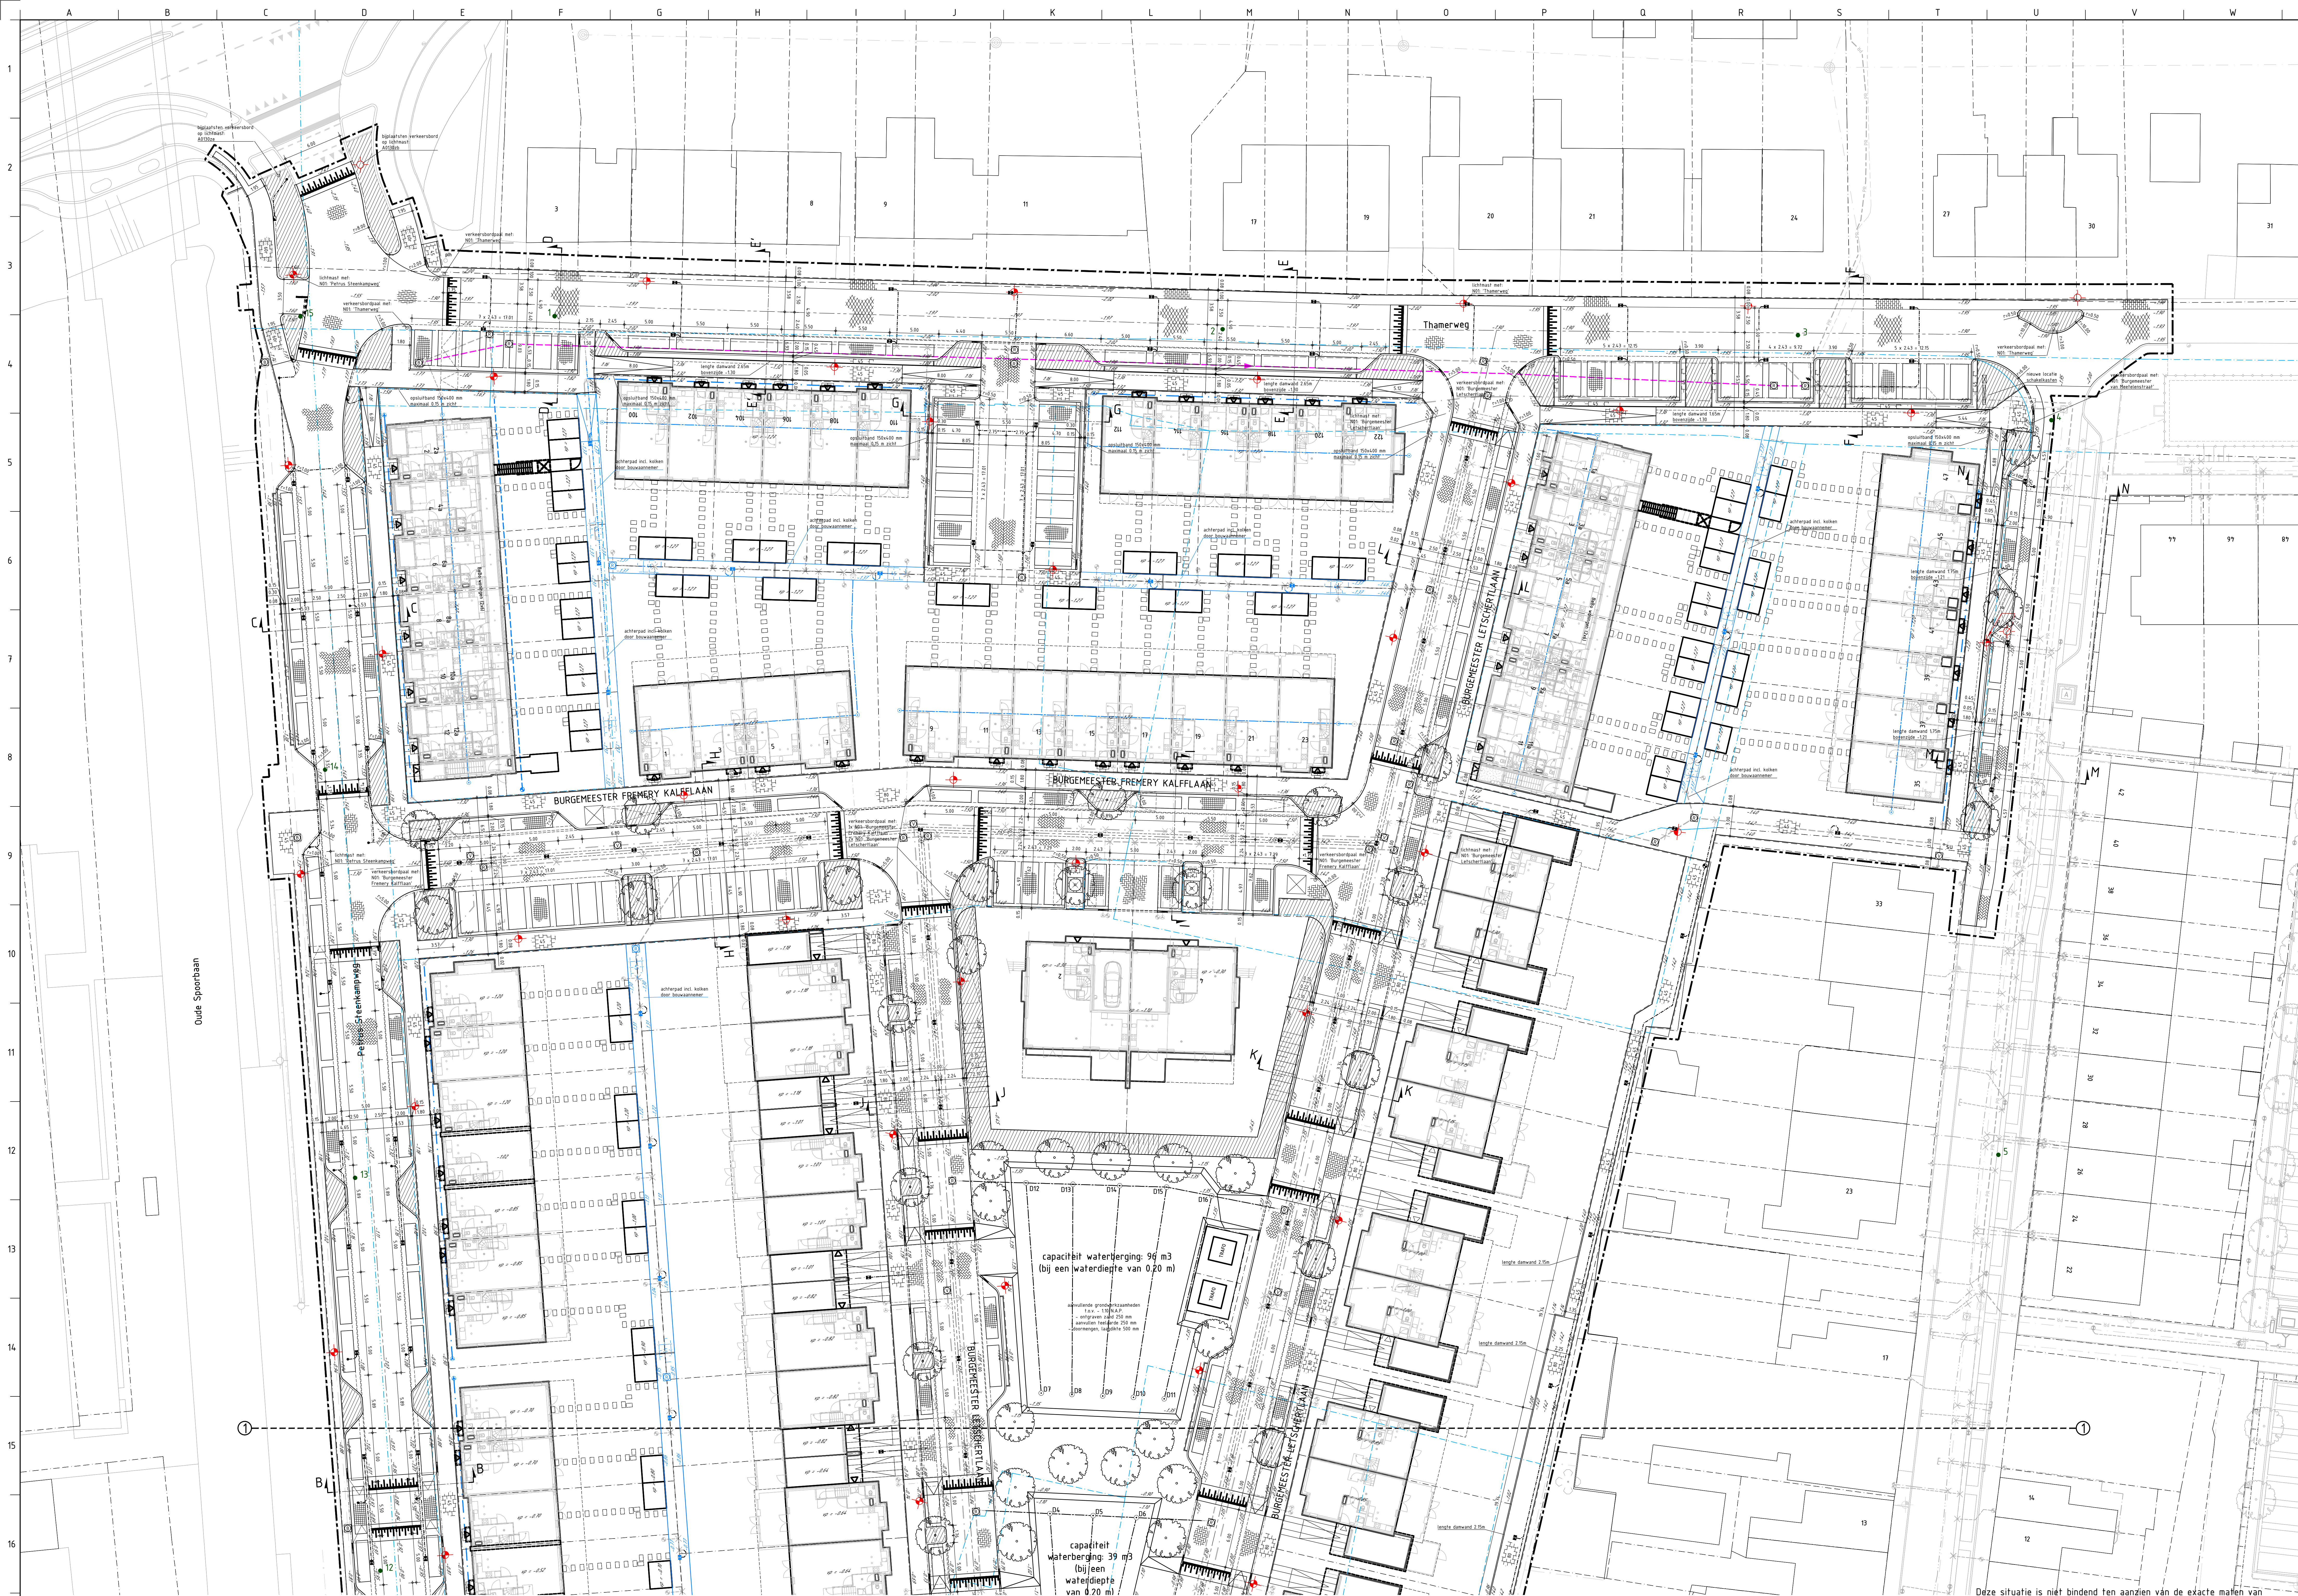

RENVOOI WOONRIJP MAKEN

KANTOPSLUITING

- Opstribanden 80x200 mm
- Opstribanden 100x300 mm
- Opstribanden 150x250 mm
- Gazonbanden 100x200 mm (fietspad)
- Initiële verloopband rechts / midden / links
- Trottoirbanden 130/150x250 mm
- Ind. lange groen voorzien van stelspeciale steunring
- Trottoirbanden 180/200x250 mm (kruispunt)
- Boonkrans 600x600x100/120 mm gesloten (1200x1200 mm)
- met boonkransverlengstuk 300x150x120 mm

VERHARDING

- Betontegels 300x300x45 mm, kleur grijs in halfsteensverband (trottoir)
- Visbektegels 300x300x45 mm, kleur grijs in halfsteensverband (achterpad)
- Betontegels 300x300x60 mm, kleur rood in halfsteensverband (fietspad)
- Betontegels 300x300x80 mm, kleur grijs in halfsteensverband (trottoir)
- Gietprofieltegels 300x300x80 mm, kleur zwart in blokverband (parkeervakken)
- rondom betonsstraatstenen keiformaat, kleur grijs
- Betonsstraatstenen keiformaat, kleur roodbruin in keperverband (rijweg)
- Betonsstraatstenen keiformaat, kleur grijs in alleboogverband (inritten en plateaus)
- Betonsstraatstenen keiformaat, kleur grijs in blokverband (rijweg Wilhelminalade)
- Betonsstraatstenen keiformaat, kleur grijs in halfsteensverband (5 streken nulpoot)
- Betonsstraatstenen keiformaat, kleur wit/zwart drempelmarkering
- Asfaltverharding, topklaag kleur zwart constructie volgens dwarsprofielen

RIOLERING

- Straatkolk, type STR 3245/30 TBS t.p.v. nalgaten
- Straatkolk, type STR 9736 TBS t.p.v. overige
- Trottoirkolk, type 4714
- Op hoogte te stellen putrand met dekset t.b.v. vuilwaterriolering
- Op hoogte te stellen putrand met dekset t.b.v. regenwaterriolering
- Op hoogte te stellen putrand met dekset t.b.v. bestaande riolering
- Vuilwaterriool
- Regenwaterriool
- Persriolering
- Drainageleiding
- Vulwater aansluitleiding, PVC Ø125 mm
- Regenwater aansluitleiding, PVC Ø125 mm
- Valddrainage PPØ100 mm, 0.80 m - maaiweld
- Drainage doorspuitput


STRAATMEUBILAIR

- Verkeersbordpaal met borden
- Stalen paal (luutmeubel)
- Bestaande lichtmast conform
- Lichtmast (zie OVL-tekening)
- Kunststof damwand, KLP-V glasvezelversterkt

ALGEMEEN

- Profiel nummer
- Te maken hoogte
- Asfaltboringen
- As weg
- Erfgrens
- Te planten boom (door daniel grondverbetering van boomzand (circa 15m3 per boom) t.p.v. boomvakken kleiner dan 10.00 m2)
- Bladgrens
- Besteksgrens
- Zakelijk rechtstreek WRK-leiding

Maten niet van tekening meten, doch geschreven maten aanhouden.
Waar niet anders aangegeven
Lengtematen in meters.
Alle hoogsmaten t.a.v. N.A.P. (m mll)

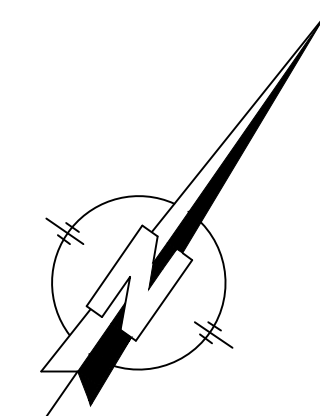

A		06-04-2021	MHT	ACHTERPAD + KEERWAND HOOGTES + VLOERPEIL BERGINGEN + TEGELOKTE			
Ontwerper	datum	tek	gsm	beschrijving	afg.	gsm	afg.
M. VVD HULST	06-04-2021	001	001	001	001	001	001
Bouw- en woonrijp maken vleeshoek en omliggende wegen te uithoorn		Zeeman vastgoed					
Tekeningsbureau		WOONRIJP MAKEN					
HB Adviesbureau		Postbus 9030 • 1800 GE Alkmaar					
088 472 0000		info@hbadvisen.nl					
www.hbadvisen.nl							
Datum uitgeg.		Documentatie	Tekeningnummer	Projectnummer			
20-11-2020	180	5220M2-WR-001	5220M2	5220M2			
Bouw tekening is eigendom van HB Adviesbureau B.V. Tevens: 100% tekening, 25% mag niet gepubliceerd, 75% mag niet worden verspreid, 25% mag niet worden verspreid, 25% mag niet worden verspreid.							

VOOR AANSluiting ZIE TEKENINGNR. 5220M2-WR-002

Deze situatie is niet bindend ten aanzien van de exacte maten van de grenzen en opstellen. Veranderingen ten aanzien van deze situatie / detaillering kunnen zich voordoen.