

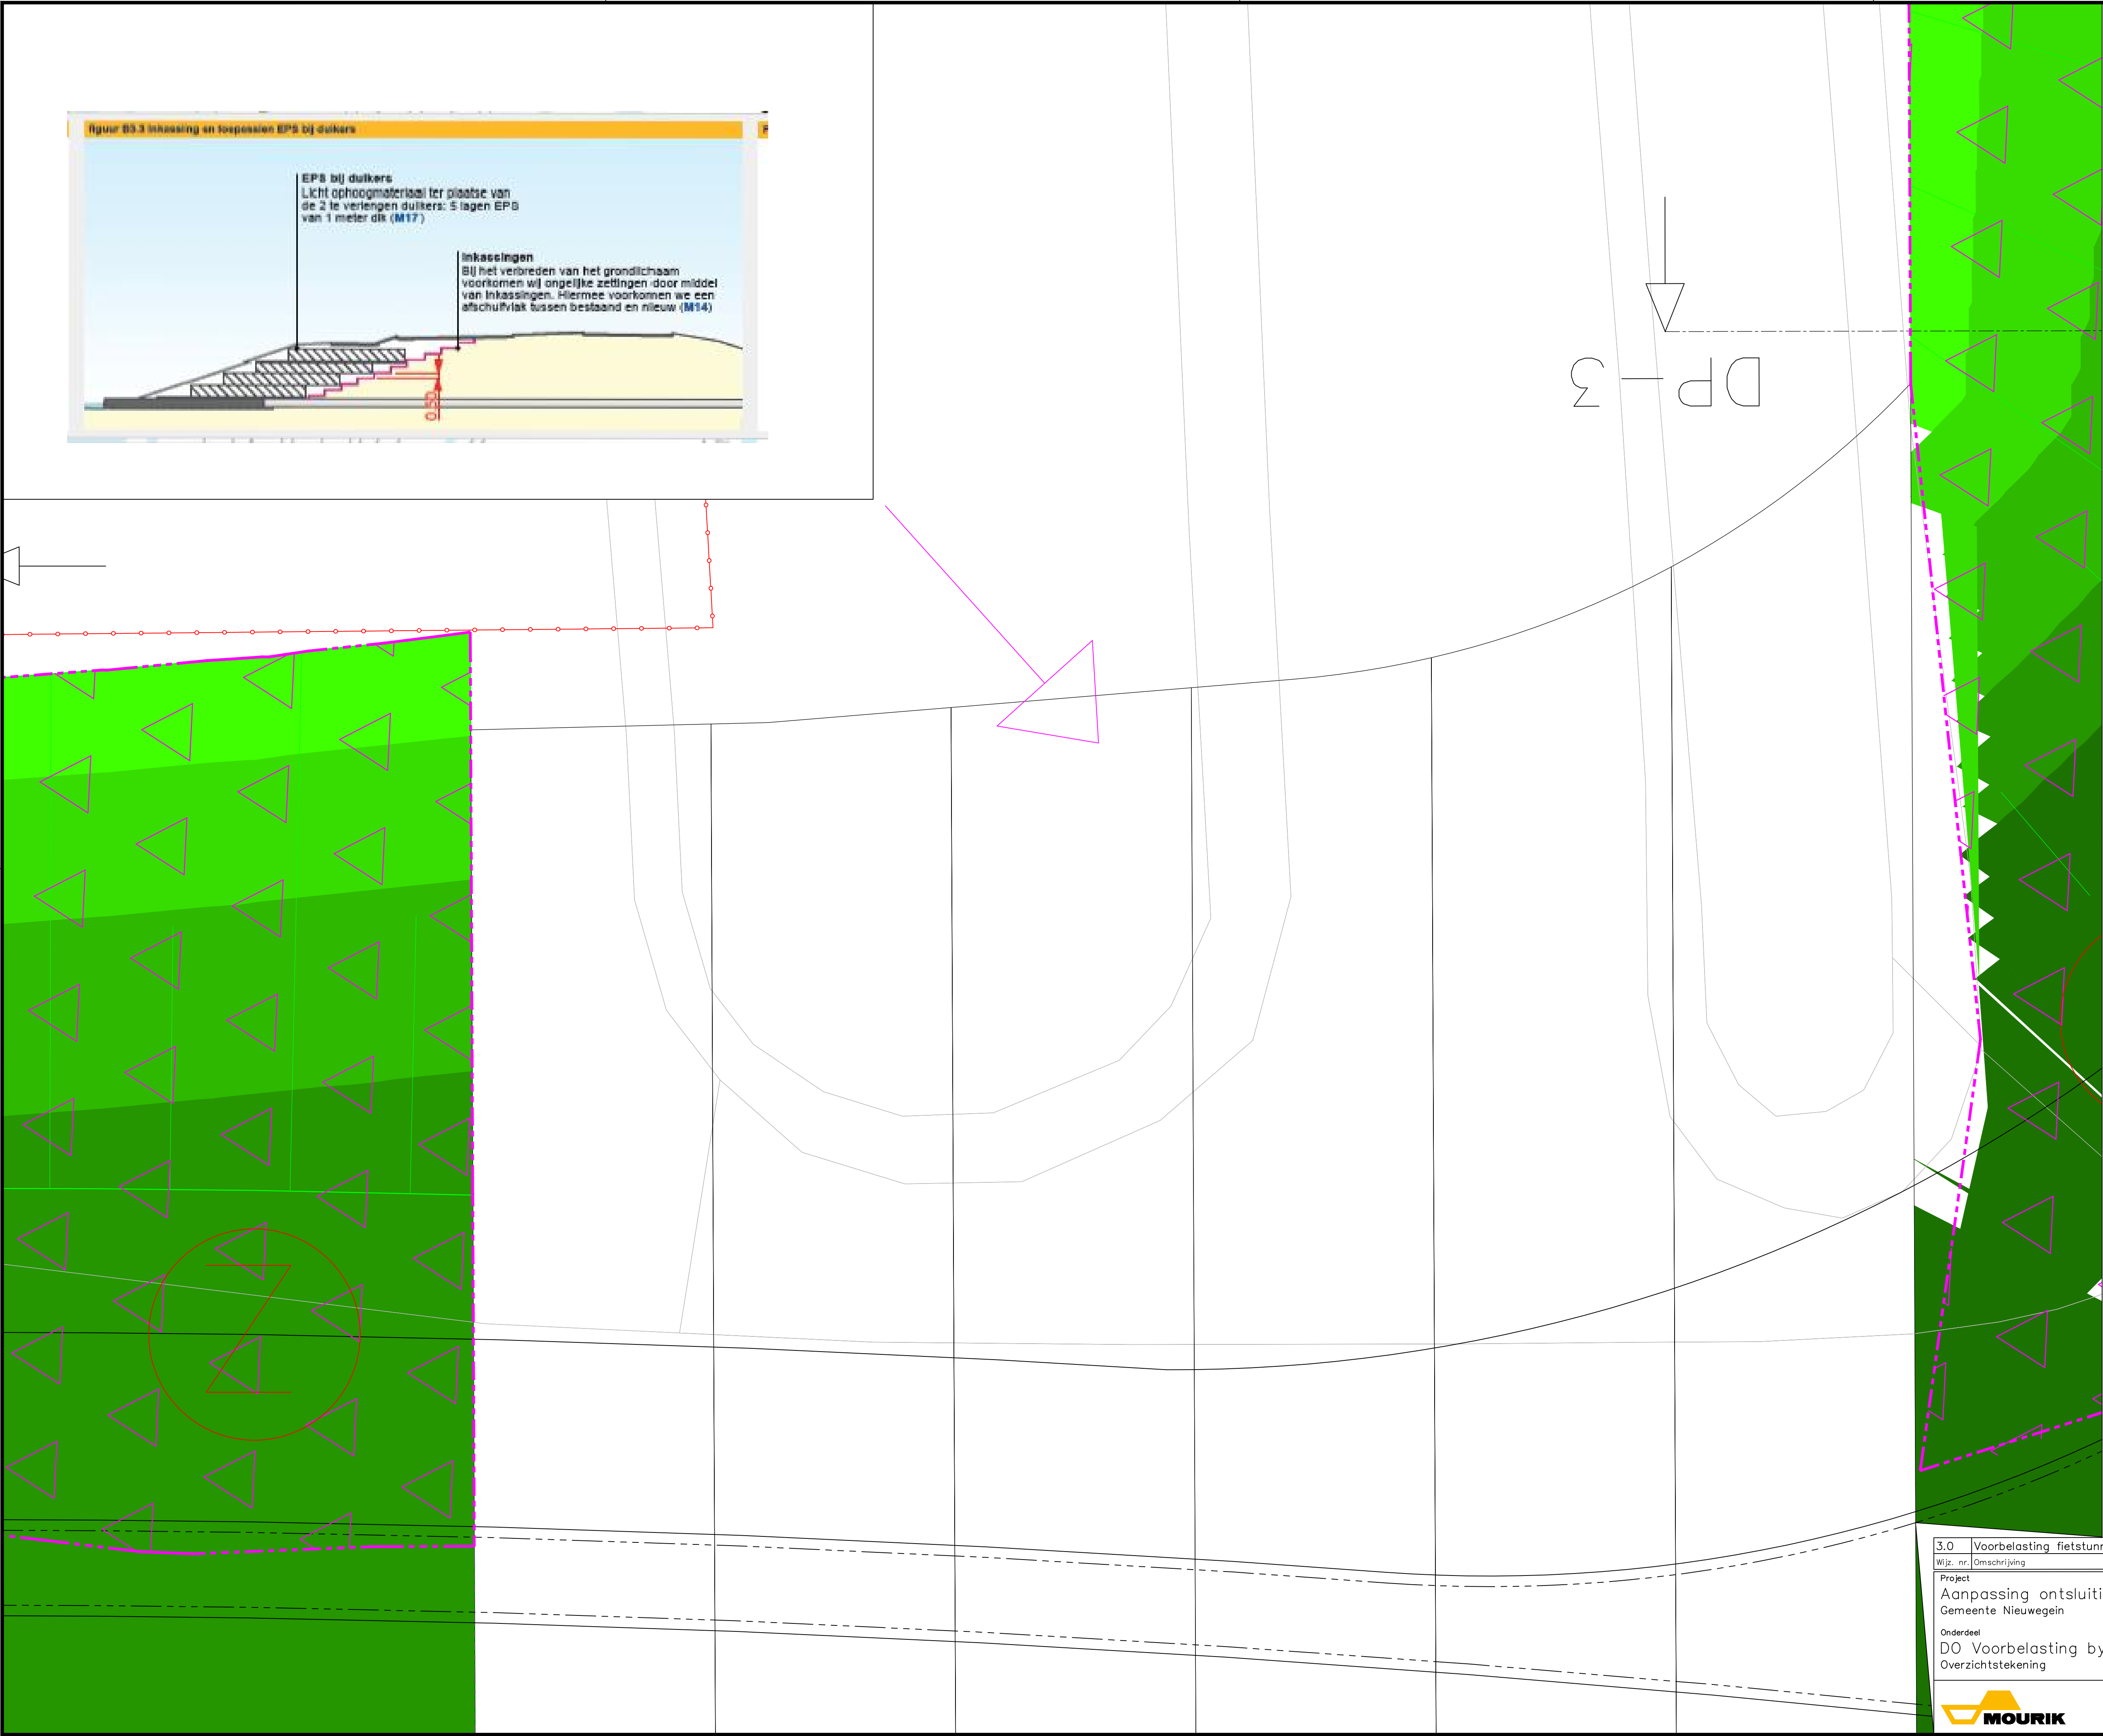


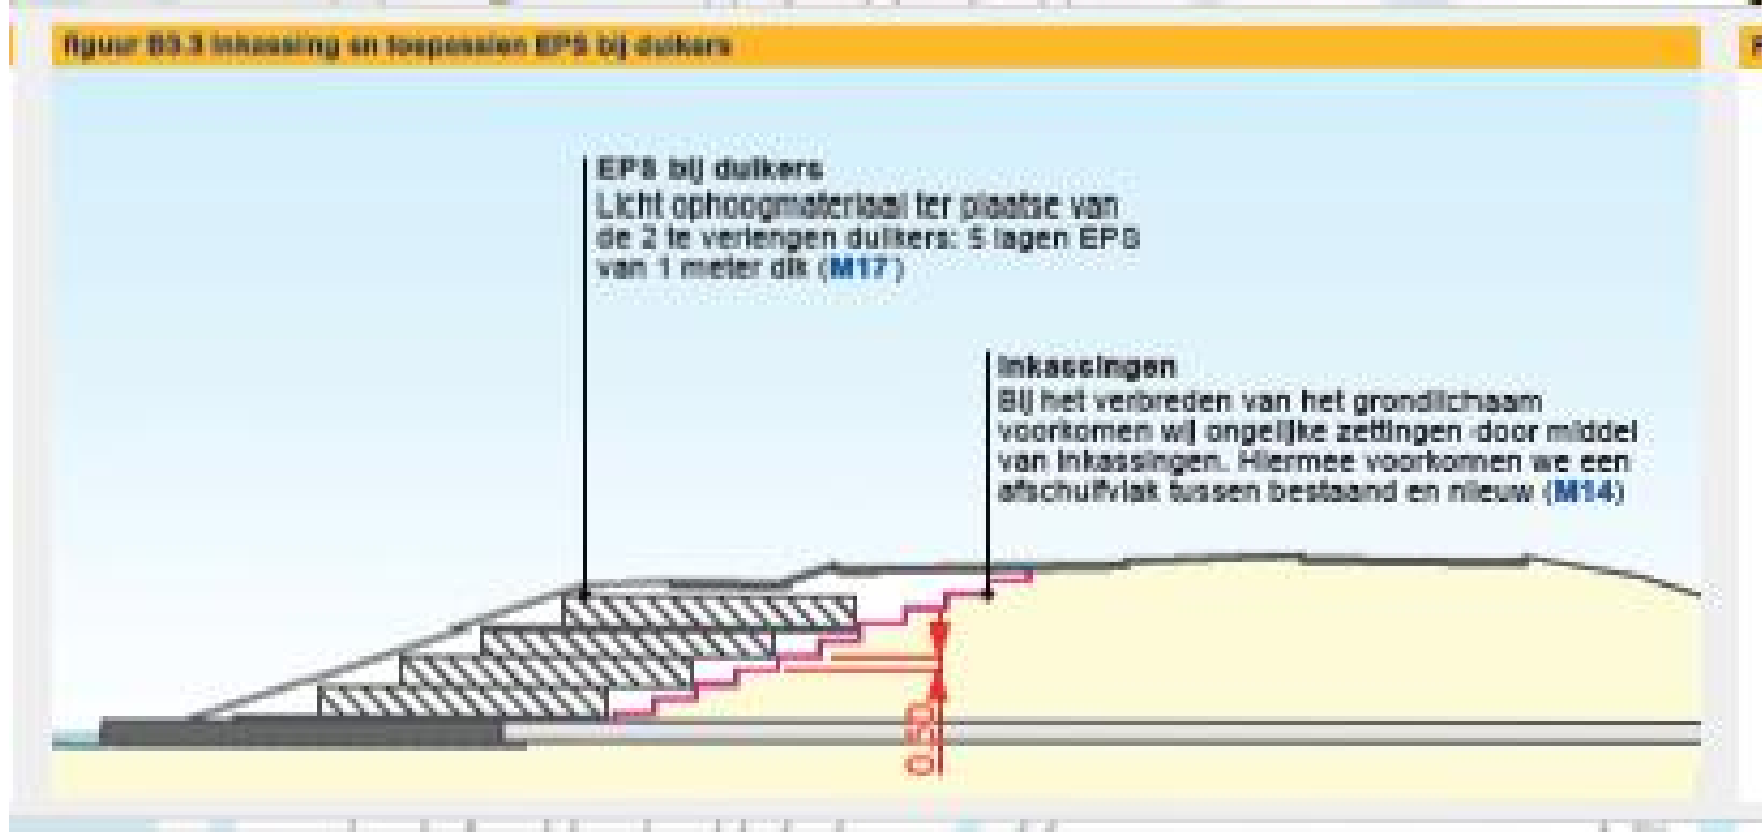

Hoogte tabel voorbelasting			
Nummer	Minimum Hoogte	Maximum Hoogte	Kleur
1	-1.000	-0.500	
2	-0.500	0.000	
3	0.000	0.500	
4	0.500	1.000	
5	1.000	1.500	
6	1.500	2.000	
7	2.000	2.500	
8	2.500	3.000	
9	3.000	3.500	
10	3.500	4.000	
11	4.000	4.500	
12	4.500	5.000	
13	5.000	5.500	
14	5.500	6.000	
15	6.000	6.500	
16	6.500	7.000	
17	7.000	7.500	
18	7.500	8.000	

- Legenda
- Geometrie
 - Omschrijving
 - Voorbelasting
 - Langsstreep 0.30-2.70 (0.10)
 - Werkgrens
 - Symbool
 - Omschrijving
 - Locatie zakbaken
 - Omschrijving
 - EPS (uitvoering in Fase 2a)
 - Verticale drainage 1.0m
 - Verticale drainage 1.5m
 - Talud voorbelasting

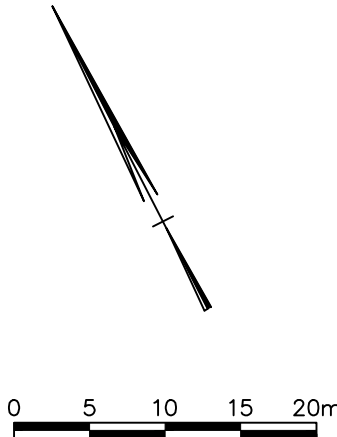

3.0	Voorbelasting fietstunnels toegevoegd	30-03G. van Haarlem	E. vd Boer
Wijz. nr.	Omschrijving	Datum	Getekend door
Project	Aanpassing ontsluiting bedrijventerr. Het Klooster	Projectnr.	Documentsoort
Gemeente Nieuwegein		Tekeningnummer	tekening
Onderdeel	DO Voorbelasting bypass Fase 1a	Wijz. nr.	Uitgavedatum
Overzichtstekening		3.0	30-03-2021
		Blad	Schaal
		1	1:500
			Formaat
			A1
		Getekend door	
		G. van Haarlem	
		Gecontroleerd door	
		E. van den Boer	

MOURIK