



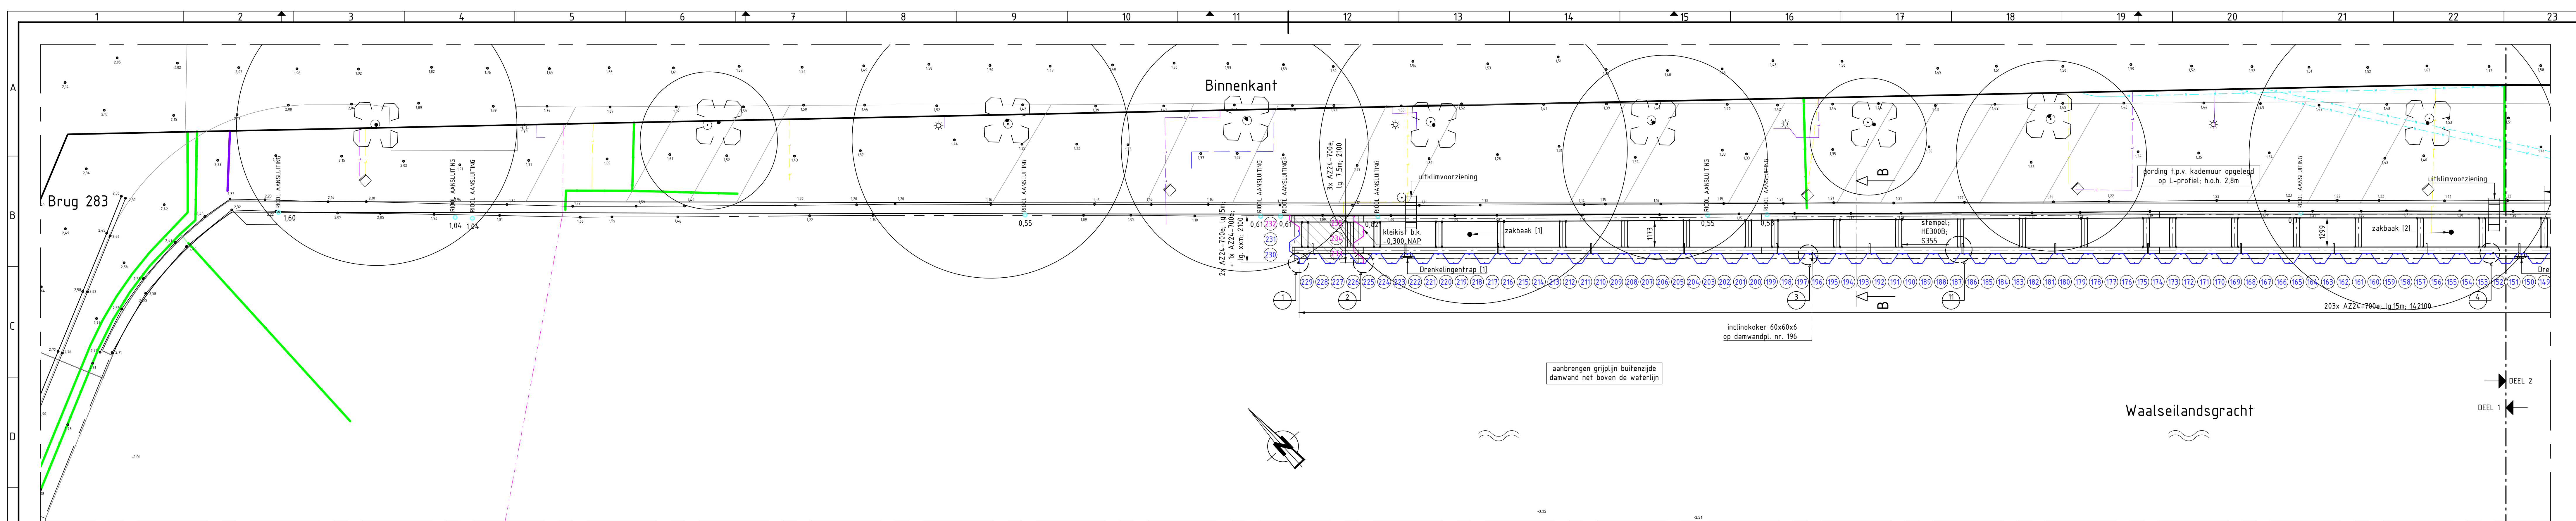



OVERZICHT DAMWANDCONSTRUCTIE [DEEL 1]

SCHAAL 1:100

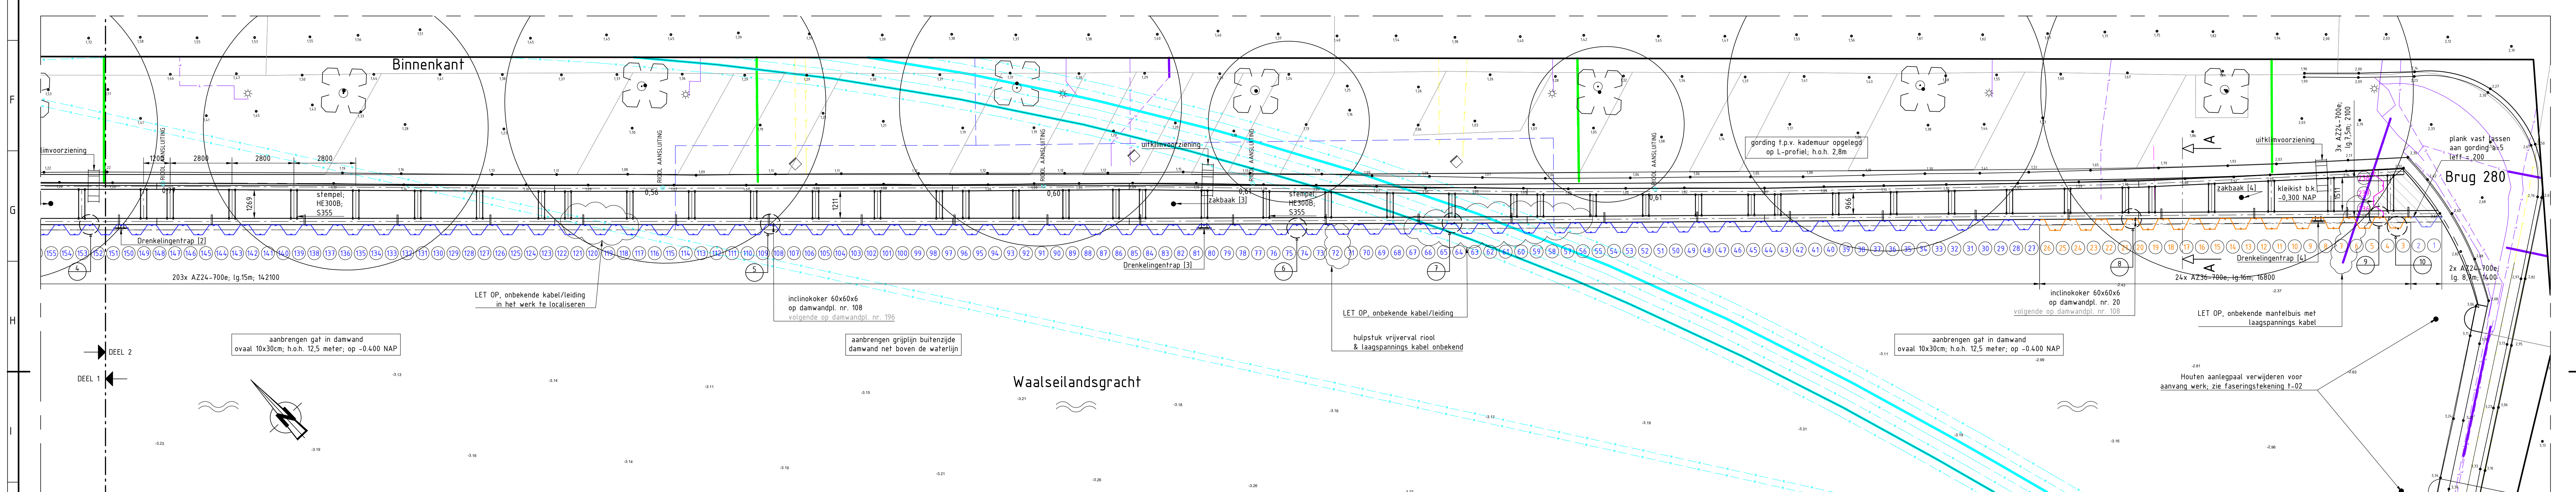


OVERZICHT DAMWANDCONSTRUCTIE [DEEL 2]

SCHAAL 1:100

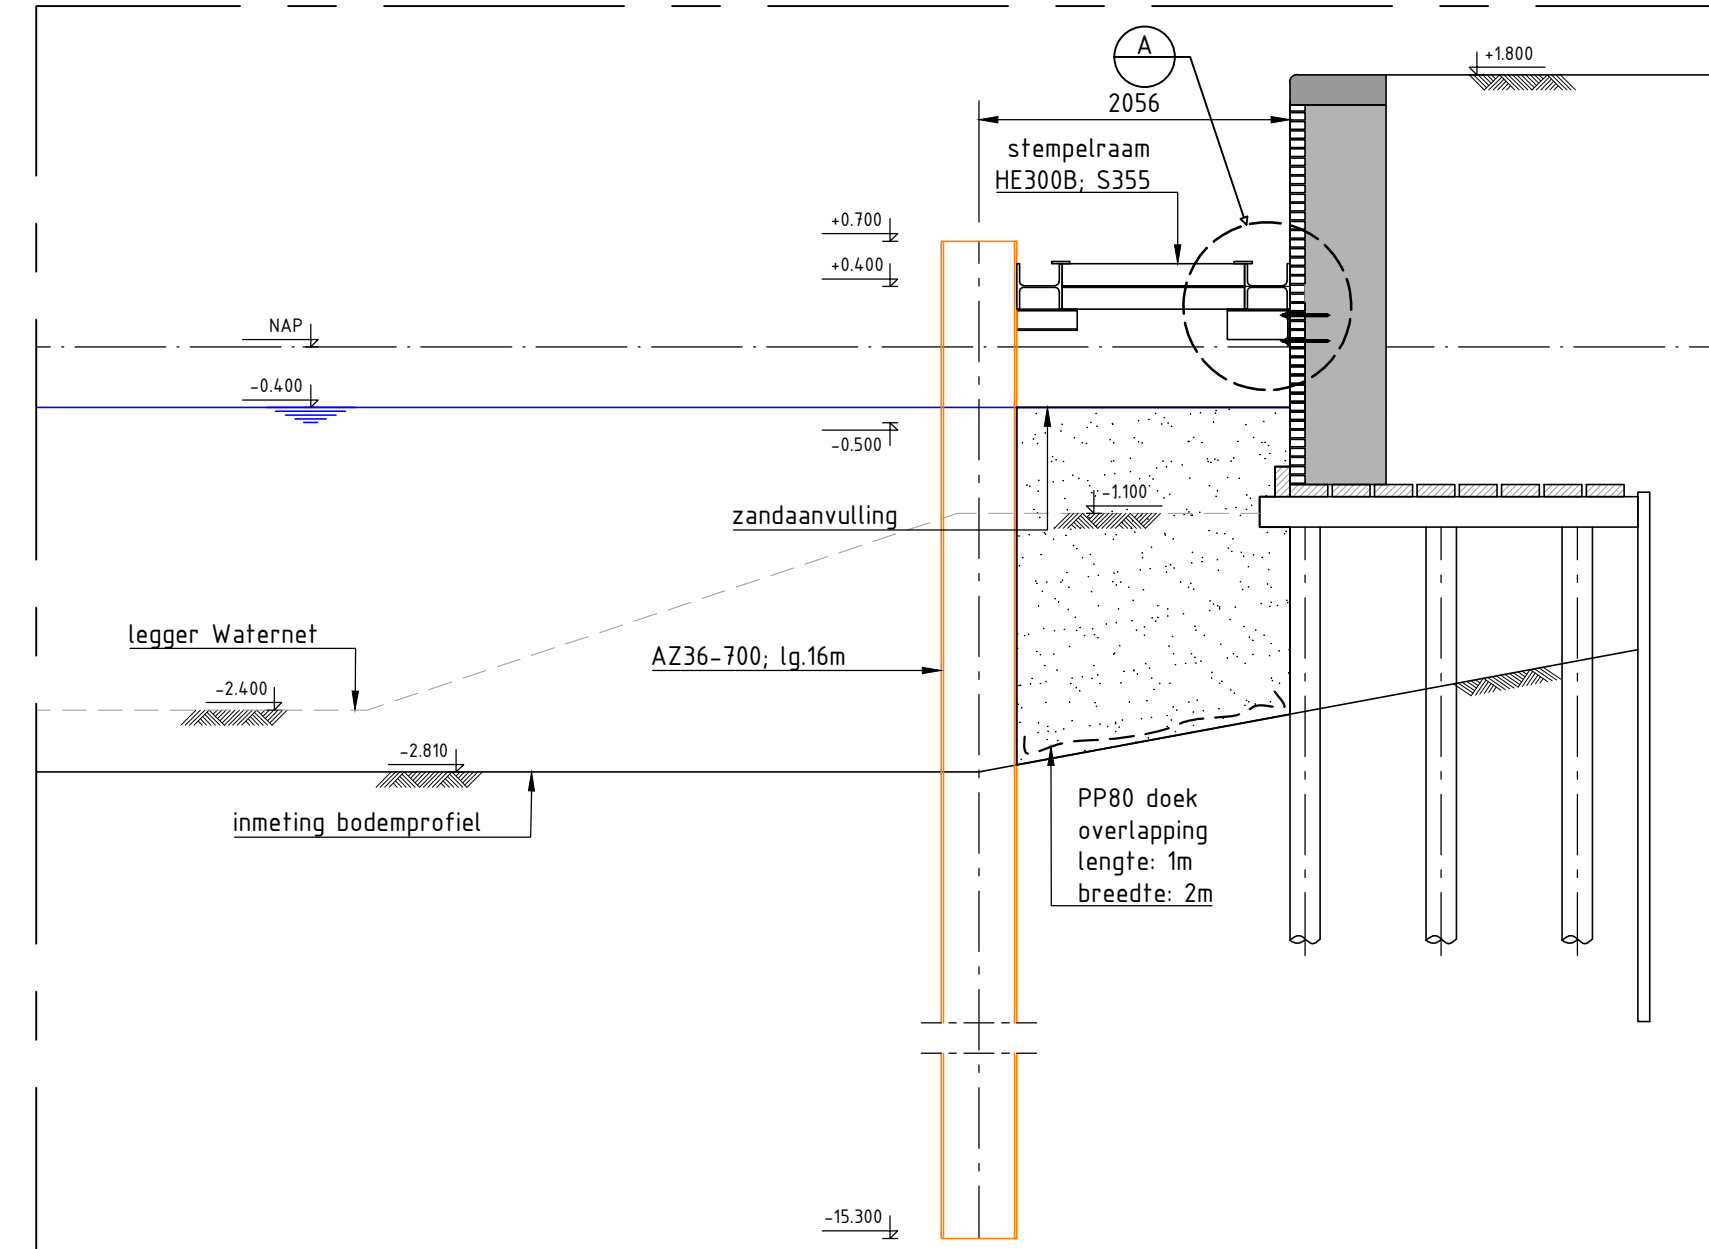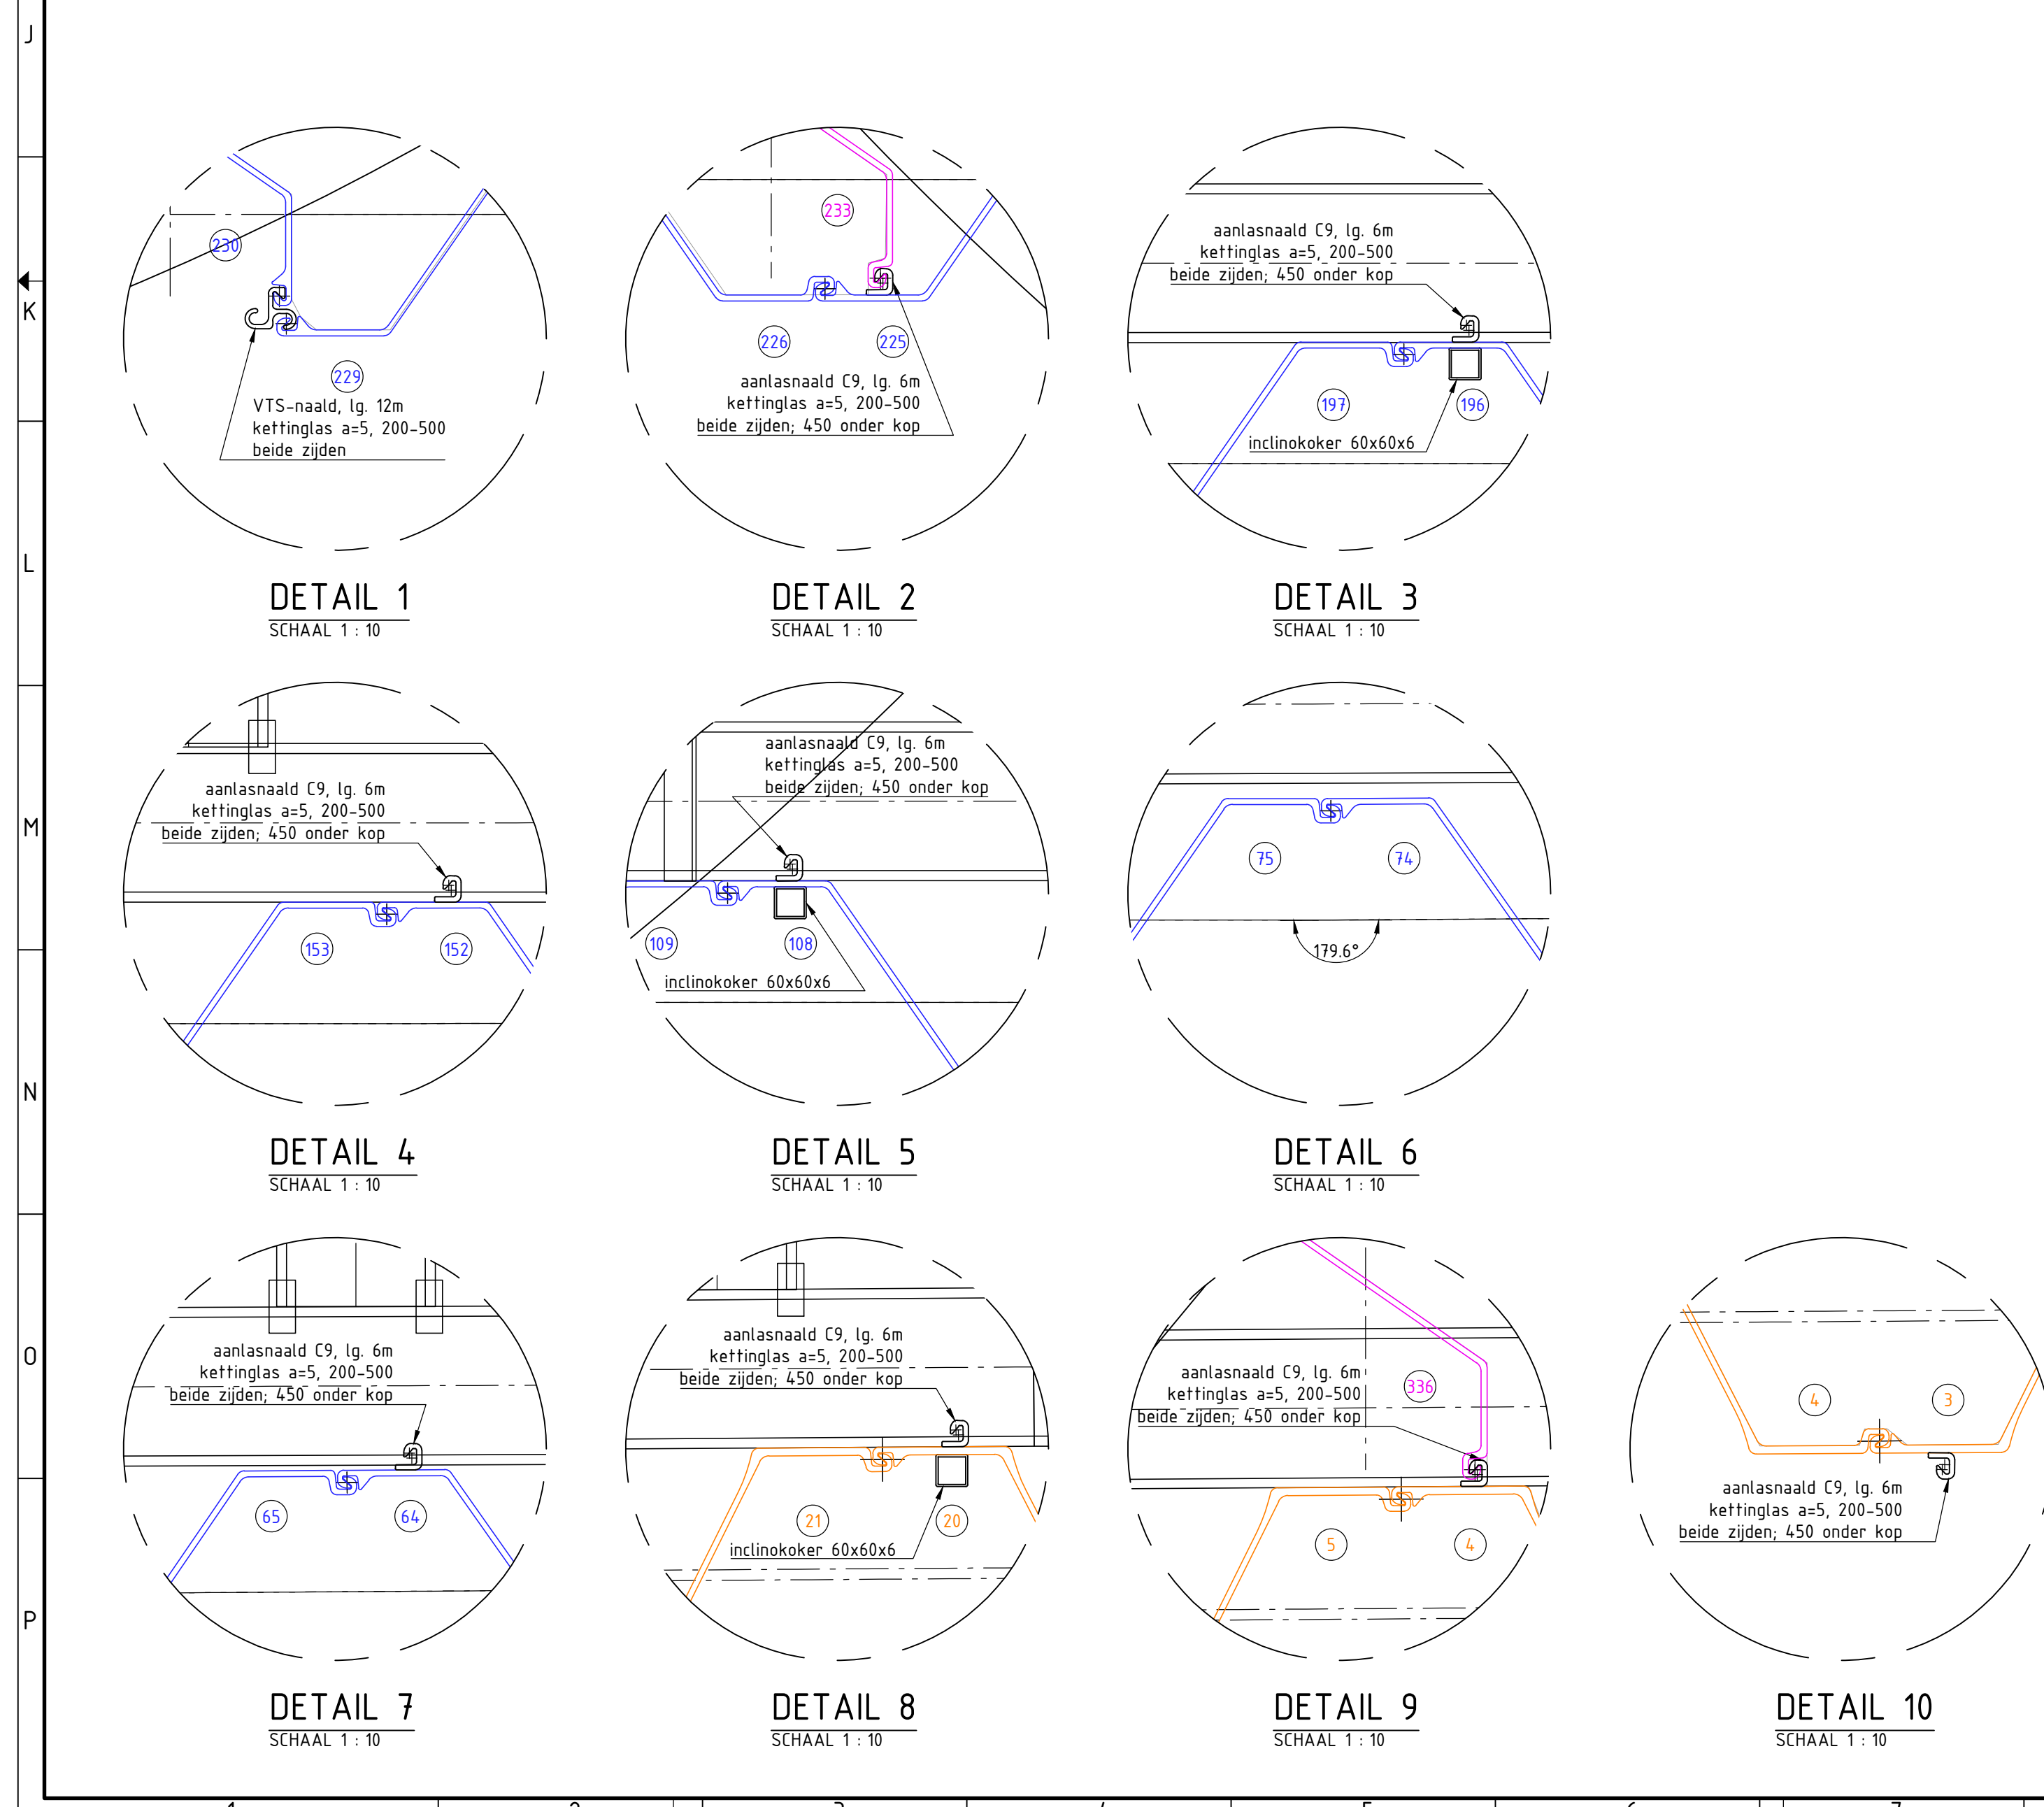


DOORSNEDE A-A

SCHAAL 1:50

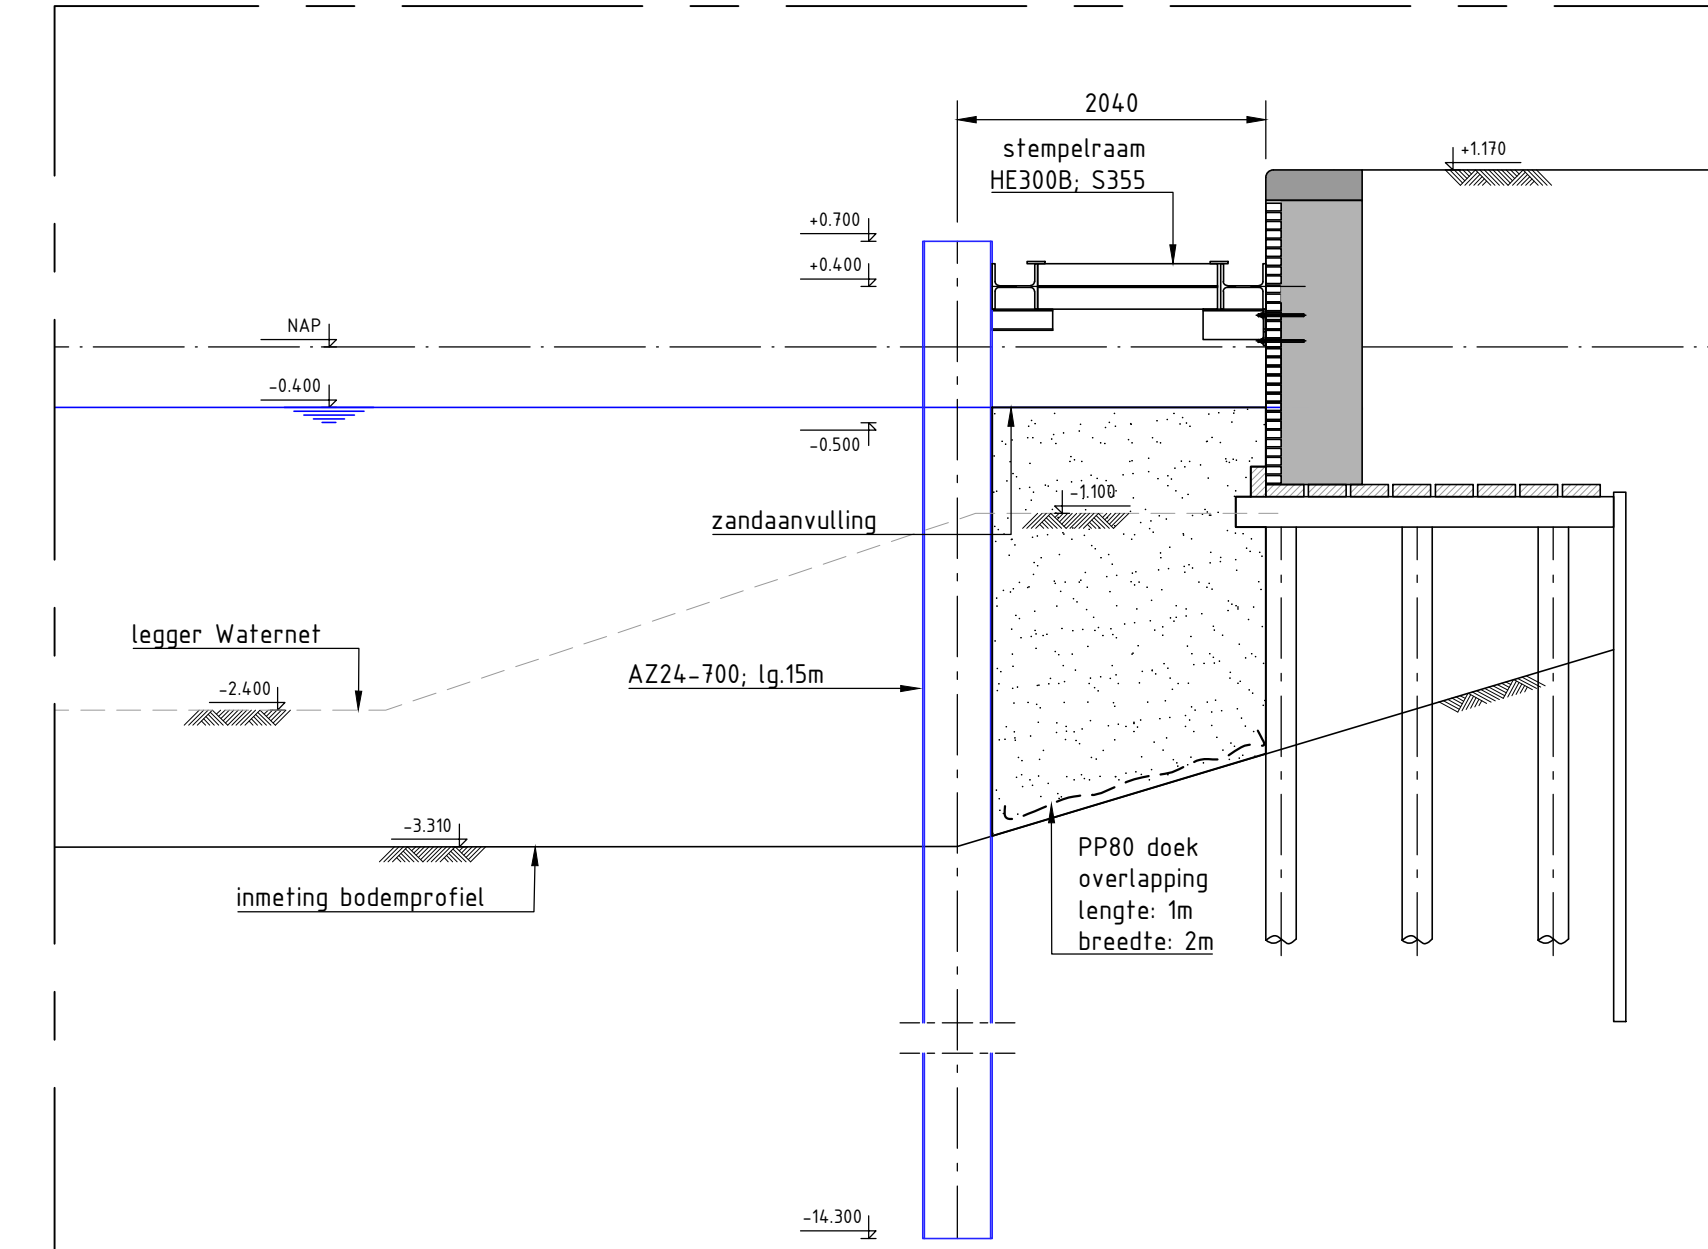

DOORSNEDE B-B

SCHAAL 1:50

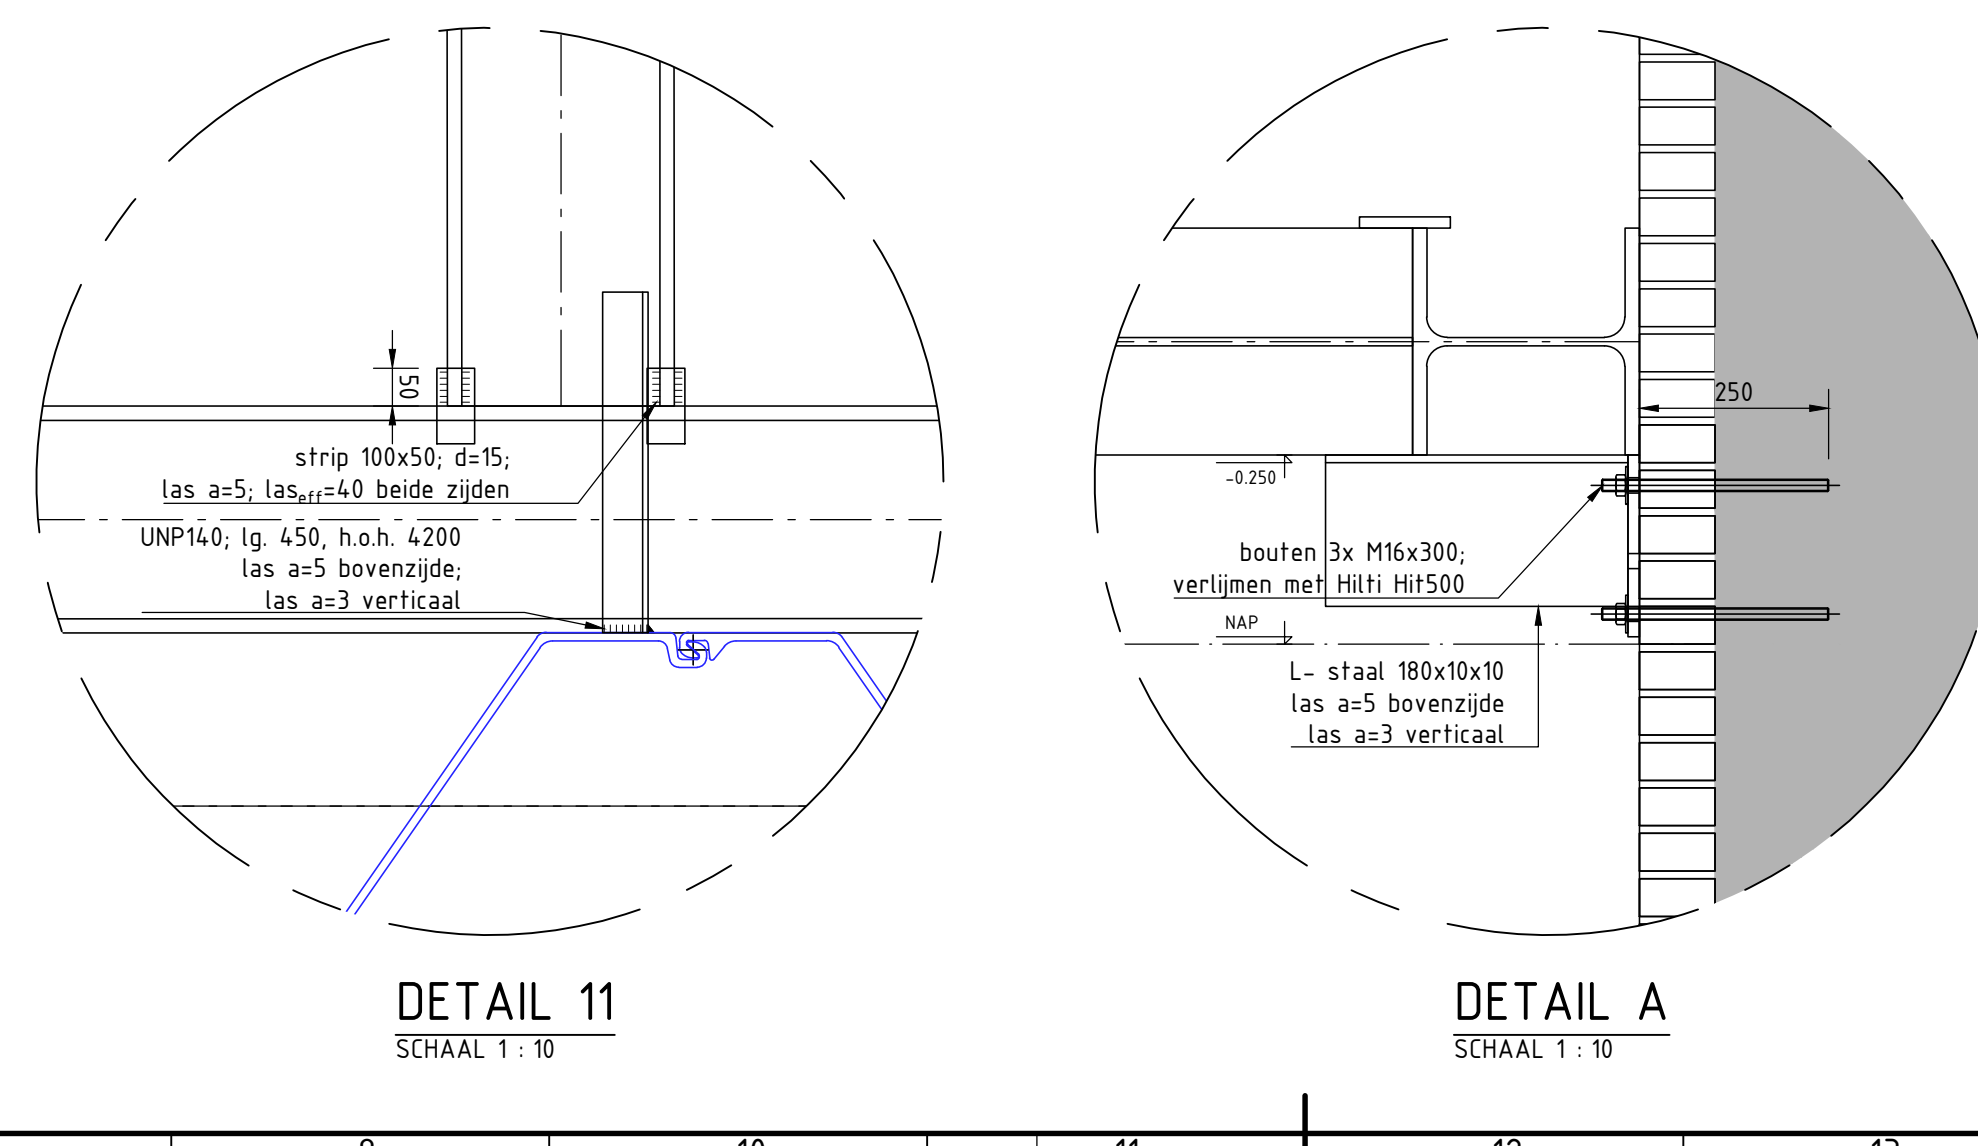

VERKLARING

- REFERENTIEDOCUMENTEN:
- Inmeting kade JP Meeldienst, tek. nr. 2019-010_030(A)
 - Inmeting kade JP Meeldienst, tek. nr. 2019-010_030(B)
 - Inmeting waterbodem PEOLO, 47m dimension survey, d.d. 12-01-2021
 - KLIJ-meldingnr. 9813636309/10 210005524, d.d. 18-01-2021
 - Technisch Advies WEG0201-1A-20201026-D, d.d. 23-11-2020
 - Ontwerp veiligheidsconstructie WEG0201V02, d.d. 26-02-2021
- OPMERKINGEN:
- Afmetingen in millimeters, tenzij anders aangegeven.
 - Peilmaten in meters ten opzichte van N.A.P.
 - Coördinaten in millimeters ten opzichte van het Rijksdriehoek-stelsel
 - Hoeken in graden (!), tenzij anders aangegeven
 - Staalkwaliteit S235JR, tenzij anders aangegeven
 - Damwanden staalkwaliteit minimaal S355
 - Gordingen staalkwaliteit minimaal S355
 - Lussen a=4, tenzij anders aangegeven.

03	26-05-2021	Derde uitgave, opn. van A-ten verwerkt	Definitief	BOU	JWTK	JWTK
02	11-05-2021	Tweede uitgave, opn. van A-ten verwerkt	Definitief	BOU	JWTK	JWTK
01	15-03-2021	Eerste uitgave	Definitief	BOU	JWTK	JWTK
REVISE	DATUM	WIJZIGING	STATUS	TEKENAAR	CONTROLE	VERGAVEN
OPDRACHTGEVER						301 AD Amsterdam Spaansdijk 441 Telefoon: 020 482 20 45 Telefax: 020 482 70 55 e-mail: info@husteenwijk.nl
H. van Steenwijk b.v.						
						
AANNEEMER						Postbus 88 3350 AB Papendrecht Schiedamschen 1 Telefoon: 078 642244 Telefax: 078 642430 e-mail: info@dekoning.nl
Gebr. De Koning						
PROJECT						Waailelandsgracht WEG 0201
ONDERWERP						Werktekening damwand & Stempelraam WEG0201
DOCUMENT: TER-01		FASE: UD		FORMAAT: A0		BLAD: 1
DOCUMENTTYPE: TEKENING		PROJECTNR: 7.877.13		TEKENINGNR:		T-01
CONTRACTNR:		SCHAKEL: zie tek.				