



MATERIALEN EN KLEUREN

bouwdeel	materiaal	kleur
borstwering	metseiwerk baksteen waafmaat	roodbruin genuanceerd
gevelbekleding	houten pookseiwerk	antraciet-zwart
deurenkozijnen	hout	antraciet
deuren	hout	antraciet
raamkozijnen	hout	antraciet
dakbedekking	keramische dakpan OVH	wit
boelboord overstek	multipoint	blauw gesmeerd
goten	pvc	wit
hwa's	zink	grijs
		grijs

ALGEMEEN BOUWBSLUIT 2012

Warmtebestand uitwendige scheidingenconstructies(Rc) volgens NEN 1068 met een minimale grenswaarde volgens bouwbesluit artikel 5.3. (Zie bijbehorend rapport)

Alle gevelopeningen ten behoeve van ventilatie en spouwwatering mogen niet breder zijn dan 10mm. Open stookvoeren voorzien van kunststof stookvoegroesten. Lagenmaat nader te bepalen, afhankelijk van steenmaat.

Bereikbaarheid en toegankelijkheid: hoogte verschil tussen vloer en b.k. dorpel(drempel) en aansluitend terrein(bestrating) en b.k. dorpel(drempel) max. 20mm bedragen. Vrije doorgang minimaal: 850mm Vrije hoogte minimaal: 2300mm

Hang- en sluitwerk dienen te voldoen aan NEN 5096 weerstandsklasse 2, en poliekeurmerk.

Afscheiding van vloer, trap en hellingbaan volgens bouwbesluit afd. 2.3, art 2.17 Leuningen volgens bouwbesluit art. 2.35.

Wandafwerking sanitaire ruimten volgens NEN 2778 (waterafstotende laag toilet (tegelwerk) min. 1,20m hoog, waterafstotende laag badkamerdouches (tegelwerk) min. 2,10m hoog) volgens bouwbesluit art. 3.23 Leidingdoorvoeren, mantelbuizen volgens NEN 2768 (gasmeter aanwezig) (bouwbesluit art. 6.9) Meteruimte uitvoeren volgens NEN 2768 (bouwbesluit art. 4.67)




Rideling uitvoeren volgens voorschriften gemeente en NEN: 3215 (bouwbesluit afd. 6.4 & art. 6.18)

Vochthevende voorzieningen volgens NEN: 2778 en NPR 2652. Geluidsisolatie volgens NEN: 5077 en NPR: 5072. Brandveiligheid volgens NEN: 6063, 6068, 6082 en 1594.

Ventilatie verblijfsgebieden en sanitaire ruimten middels gebalanceerd ventilatiesysteem met warmterugwinning volgens NEN 1067. Plaats en diameter van de aan- en afvoerpunten volgens opgaveberekening installateur/fabrikant. Toe- en afvoer verbrandingslucht volgens NEN 2757.

Berekening equivalent daglichtoppervlak, gebruikoppervlakten, verblijfsgebieden en verblijfsruimten en BENG-berekening volgens bij deze tekening behorende rapport.

Technische installaties: Elektra: aansluiten op distributienet nutsbedrijf, binnen-installatie volgens NEN1010 en voorschriften nutsbedrijf. Gas: aansluiten op distributienet nutsbedrijf, binnen-installatie volgens NEN 1078 (nieuwbouw) of NEN 8078 (bestaande bouw) en voorschriften nutsbedrijf. Water: aansluiten op distributienet nutsbedrijf, binnen-installatie volgens NEN 1006 en voorschriften nutsbedrijf. CV-installatie volgens voorschrift nutsbedrijven en fabrikant.


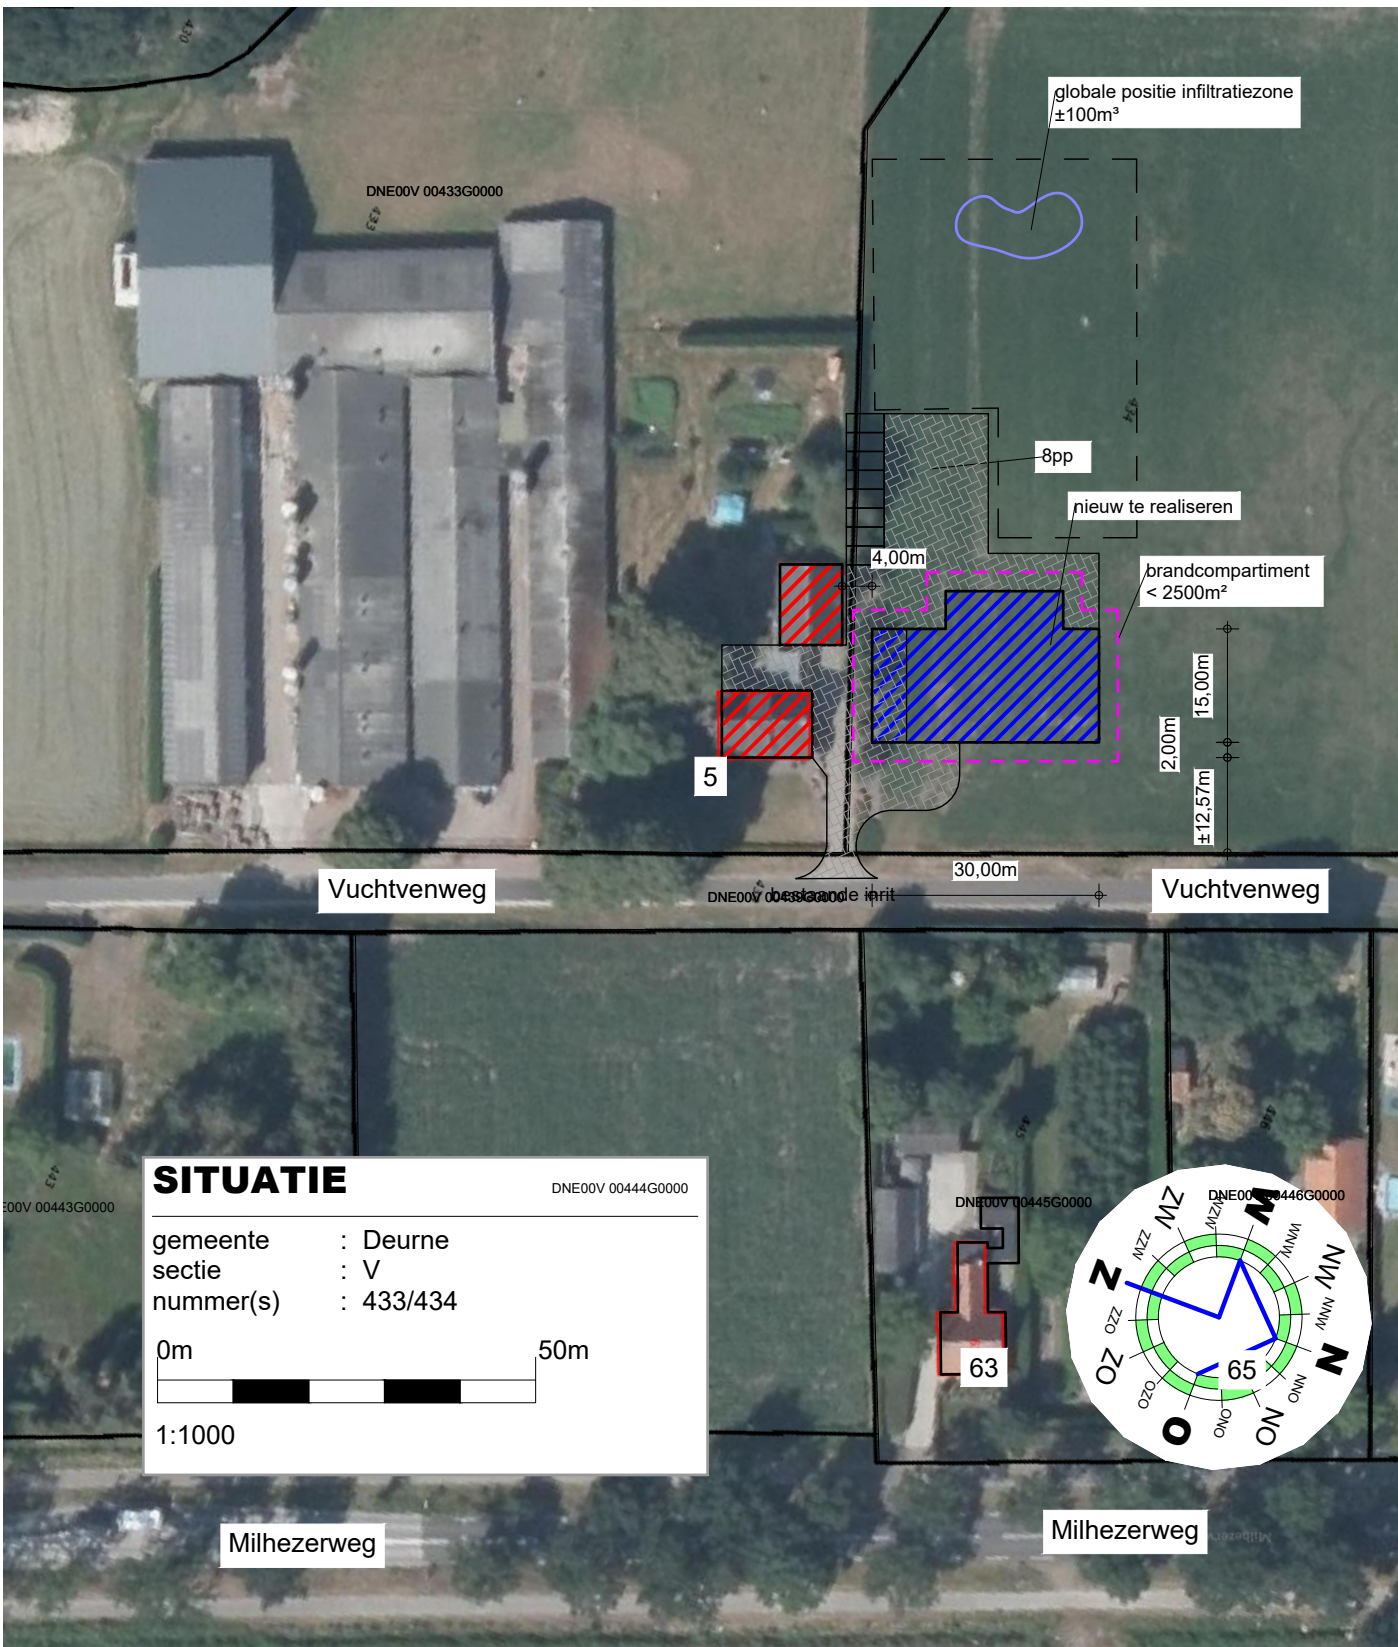
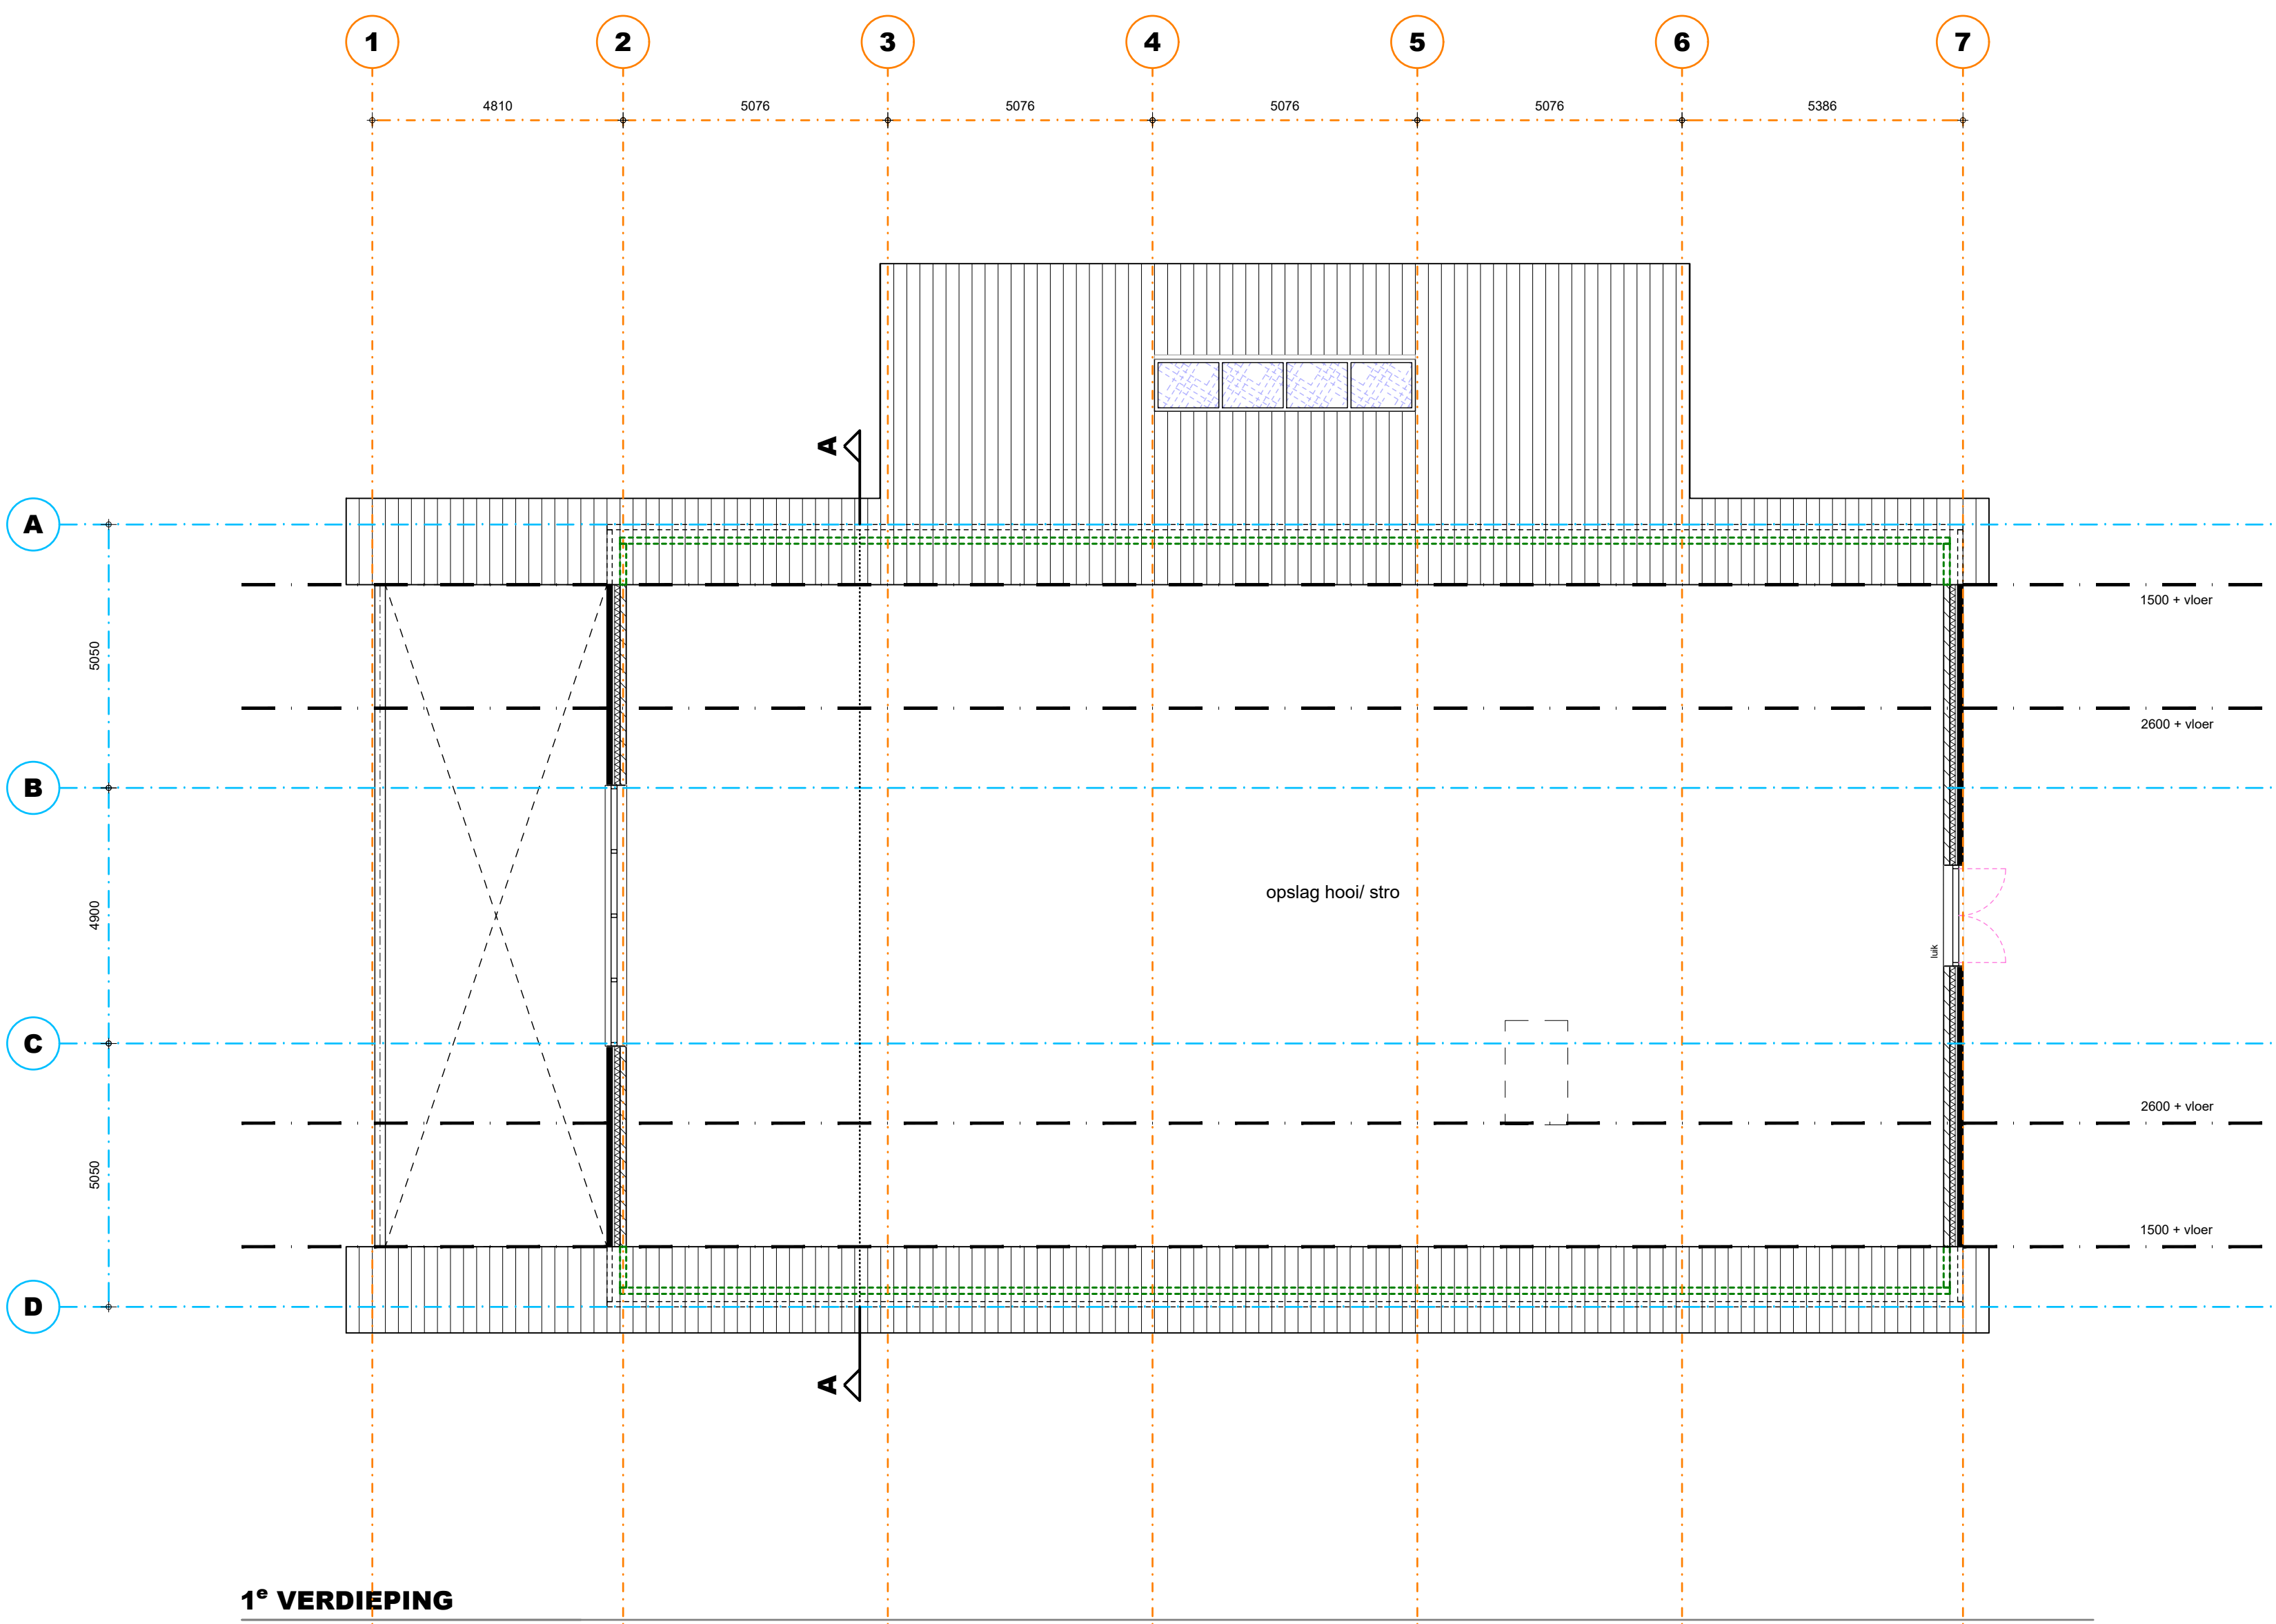
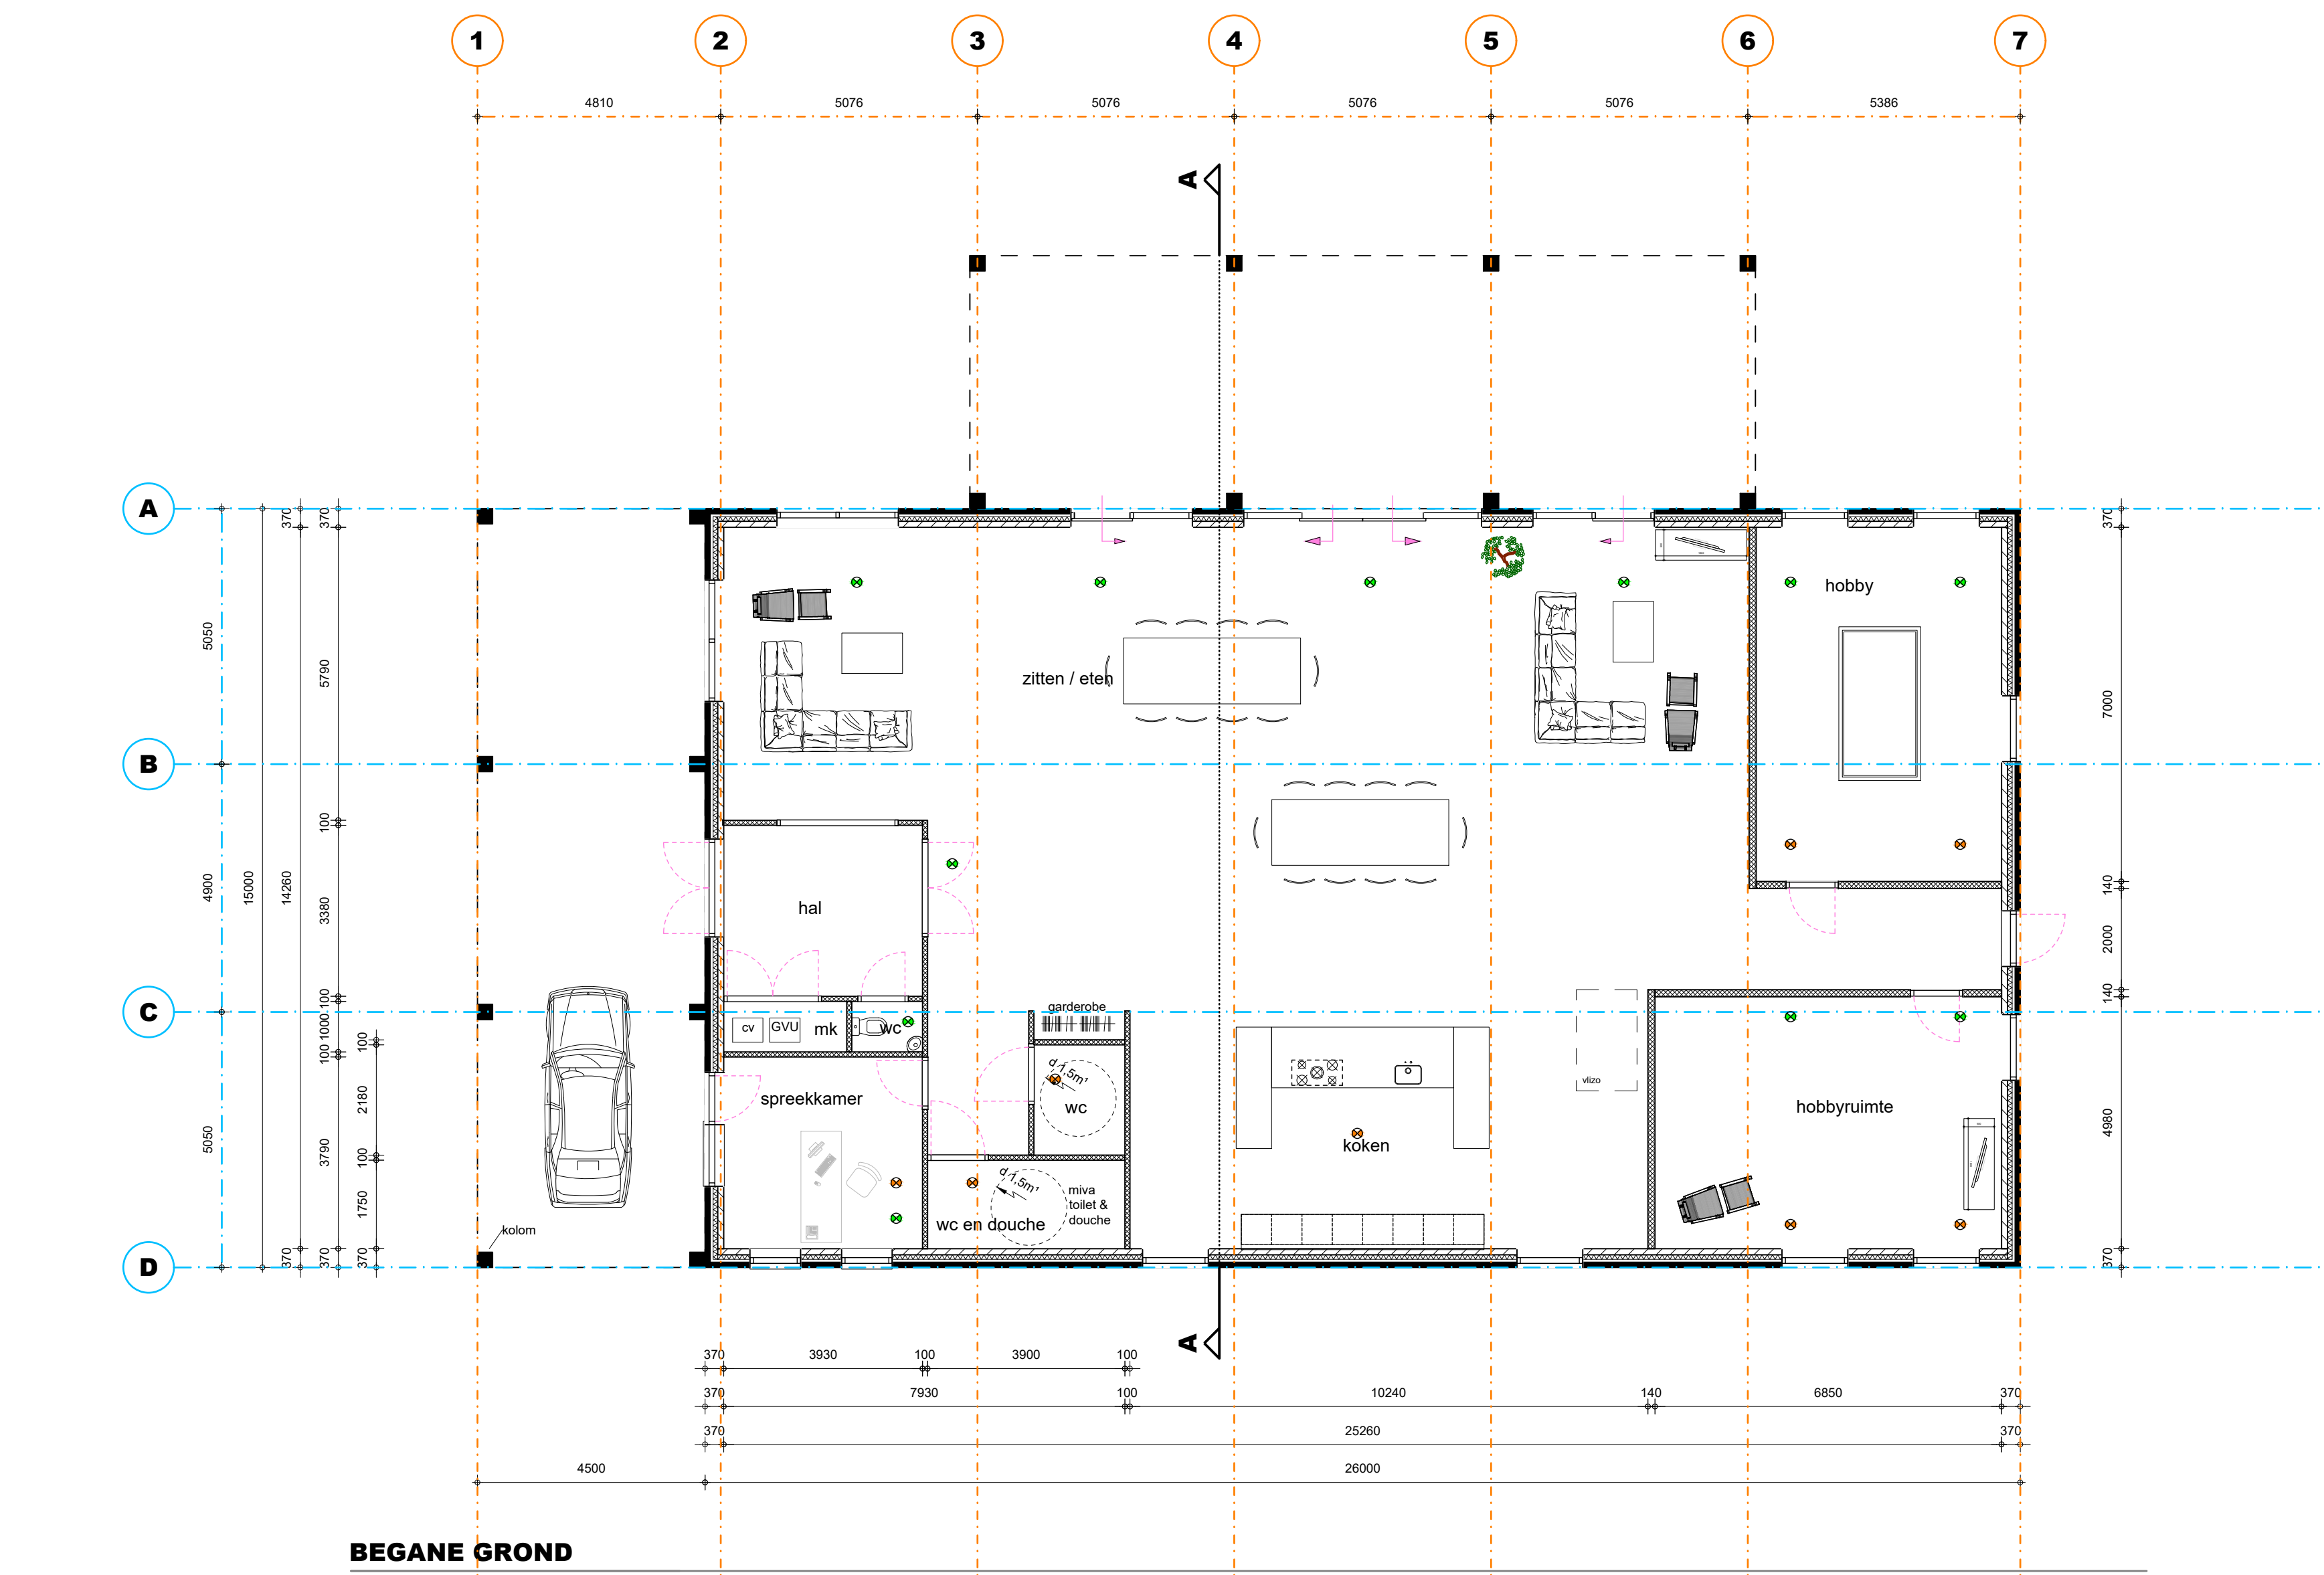


TEKENING BEHORENDE BIJ AANVRAAG OMGEVINGSVERGUNNING ACTIVITEIT BOUW

Alle maten en aantallen vooraf in het werk te controleren! constructie van fundering, vloeren, prefab elementen, staal- en houtconstructies volgens opgave constructeur en/of fabrikant/leverancier. dilatatie in metselwerk volgens opgave leverancier/fabrikant.

blad 01 Plattegrond(en), gevels, doorsnede en situatie. Funderings- en roteringsplan, tussenvloer, kapplan en principe-details. blad 02 Bouwbesluit en brandveiligheid. blad 03

Project	Plan voor het realiseren van een zorgdagbestedings-ruimte	Cont. pers. Tekenaar	PB PB
Opmachtgever	Vuchterweg 5 5752 RL Deume	Proj.nr. Blad Schaal Formaat	190181-001-004 1/3 1:100/1000
Onderdeel	BESTEKTEKENING	Datum Gewijzigd	24-03-2021 04-05-2021
Heuvelstraat 12 5751 HN Deume T 0493-242133 I www.arvels.nl E info@roba-advies.nl		ROBA Advies Onderdeel van amels	
		© ROBA ADVIES	

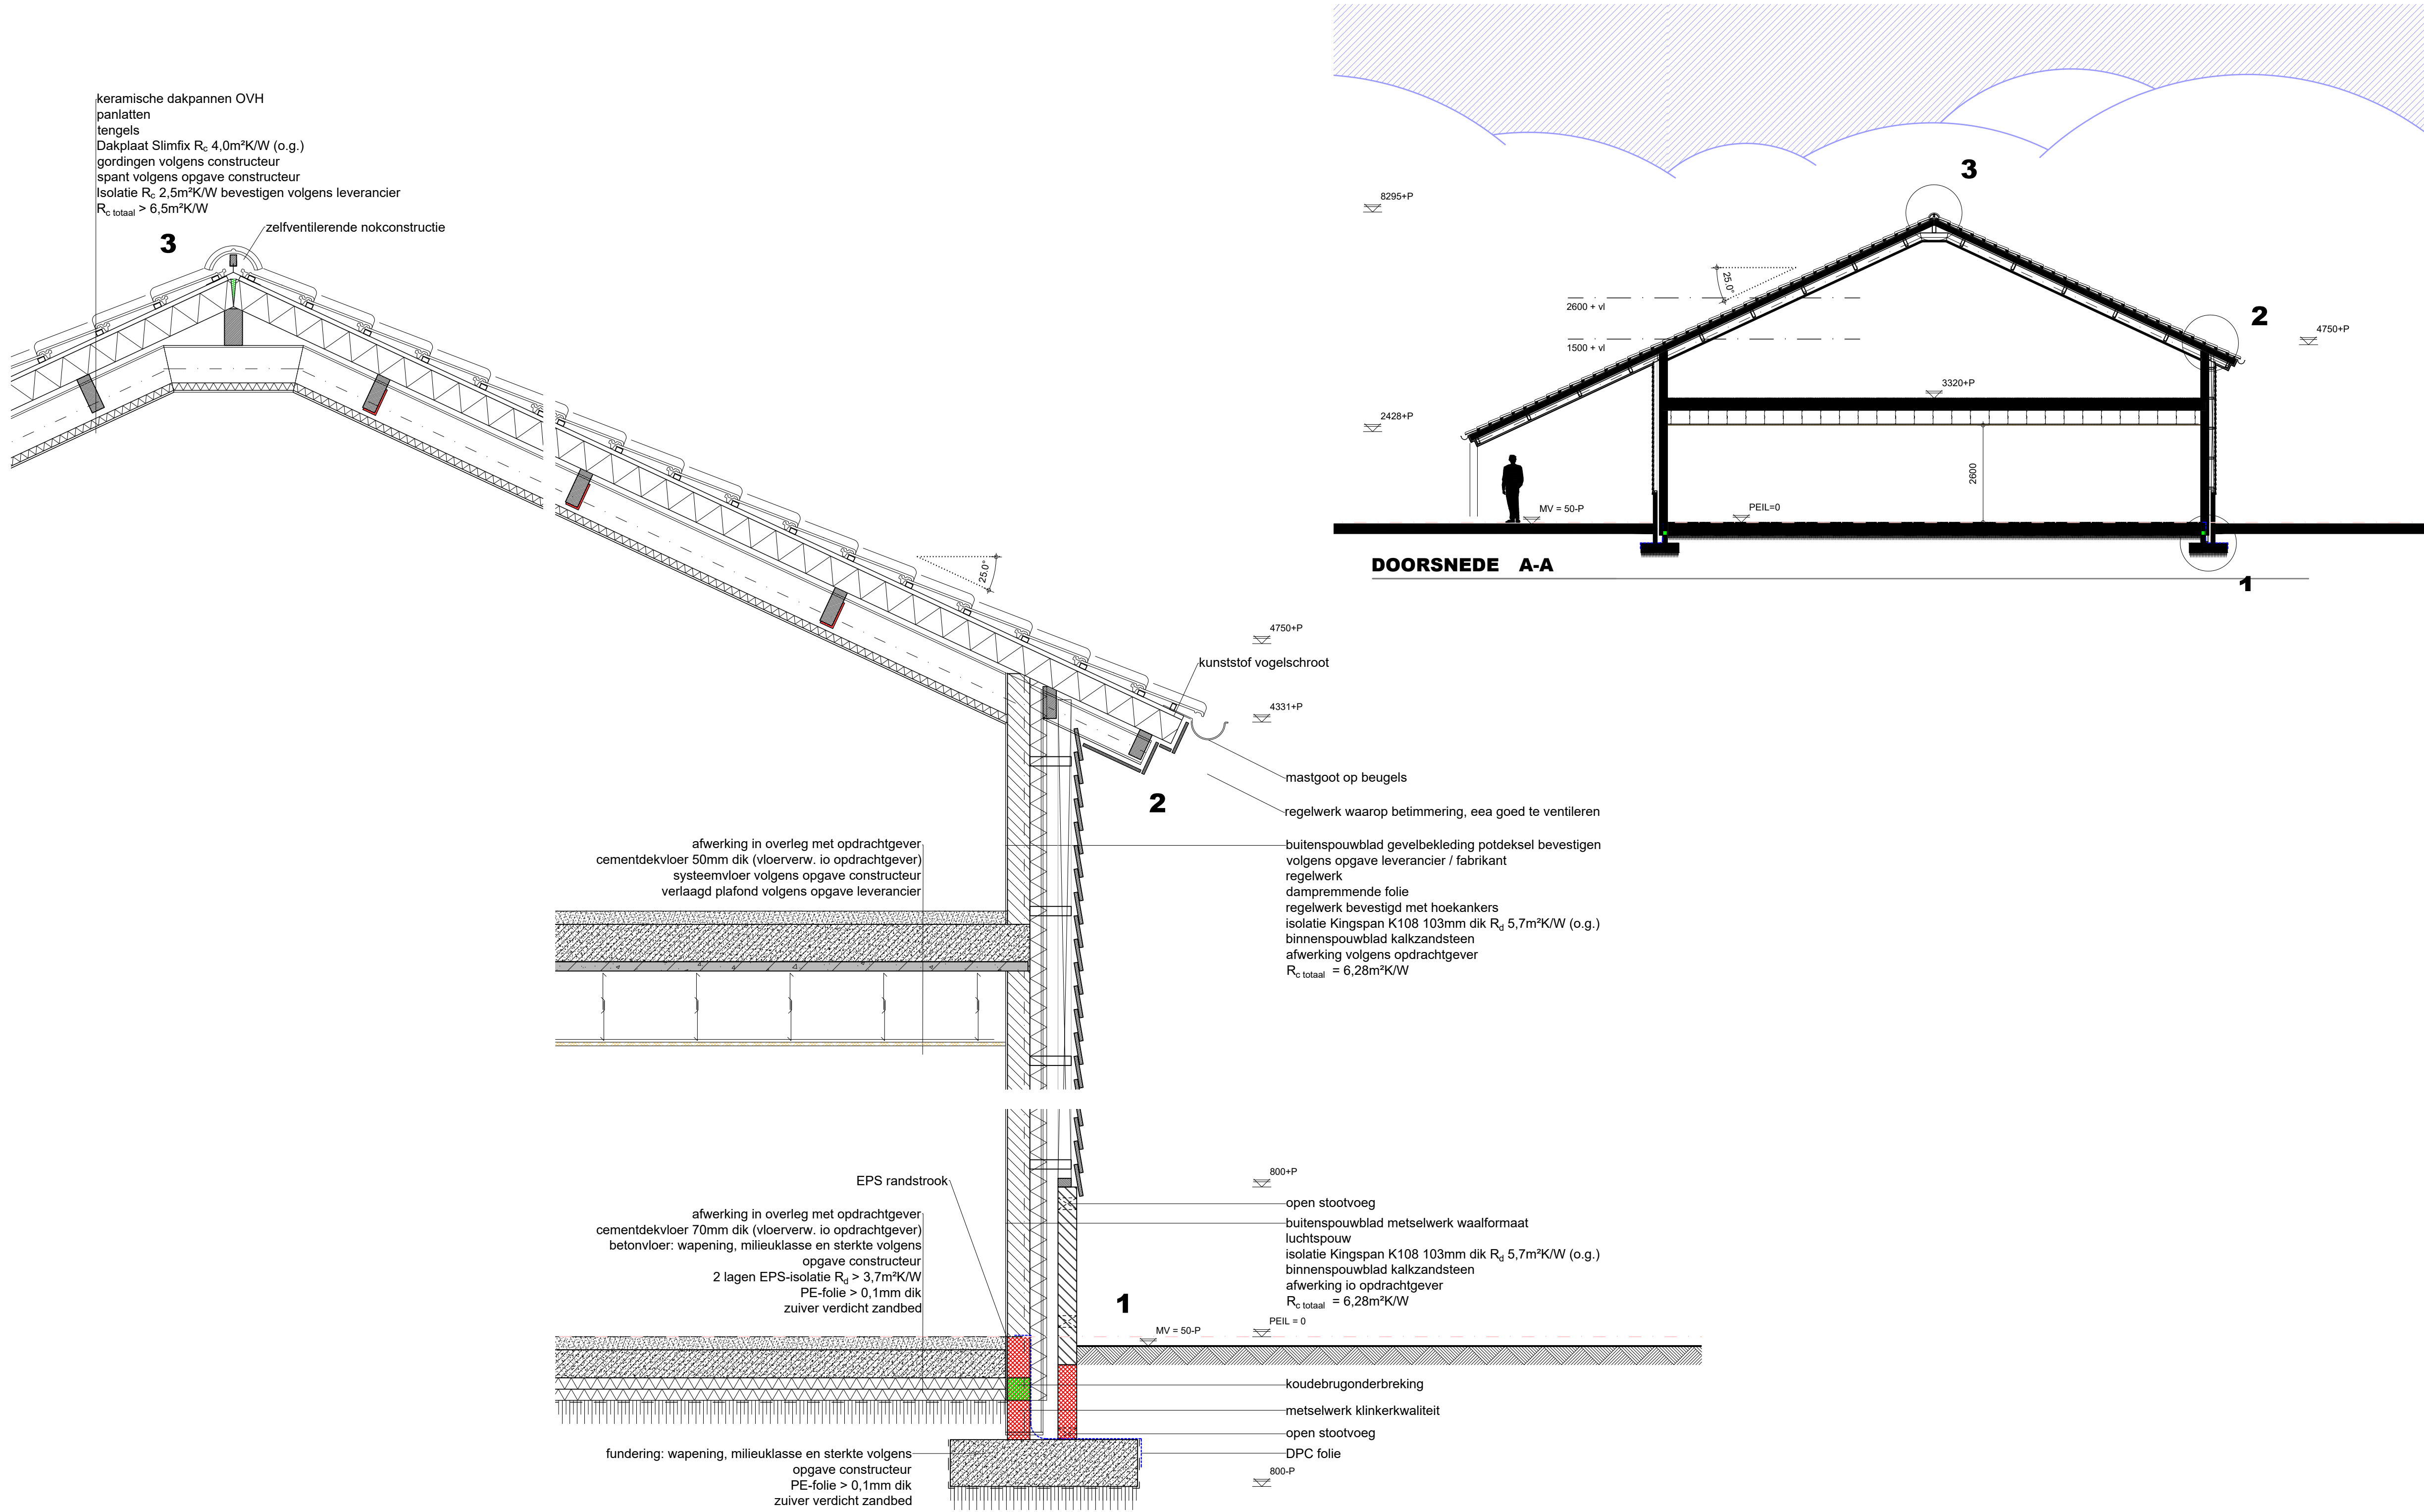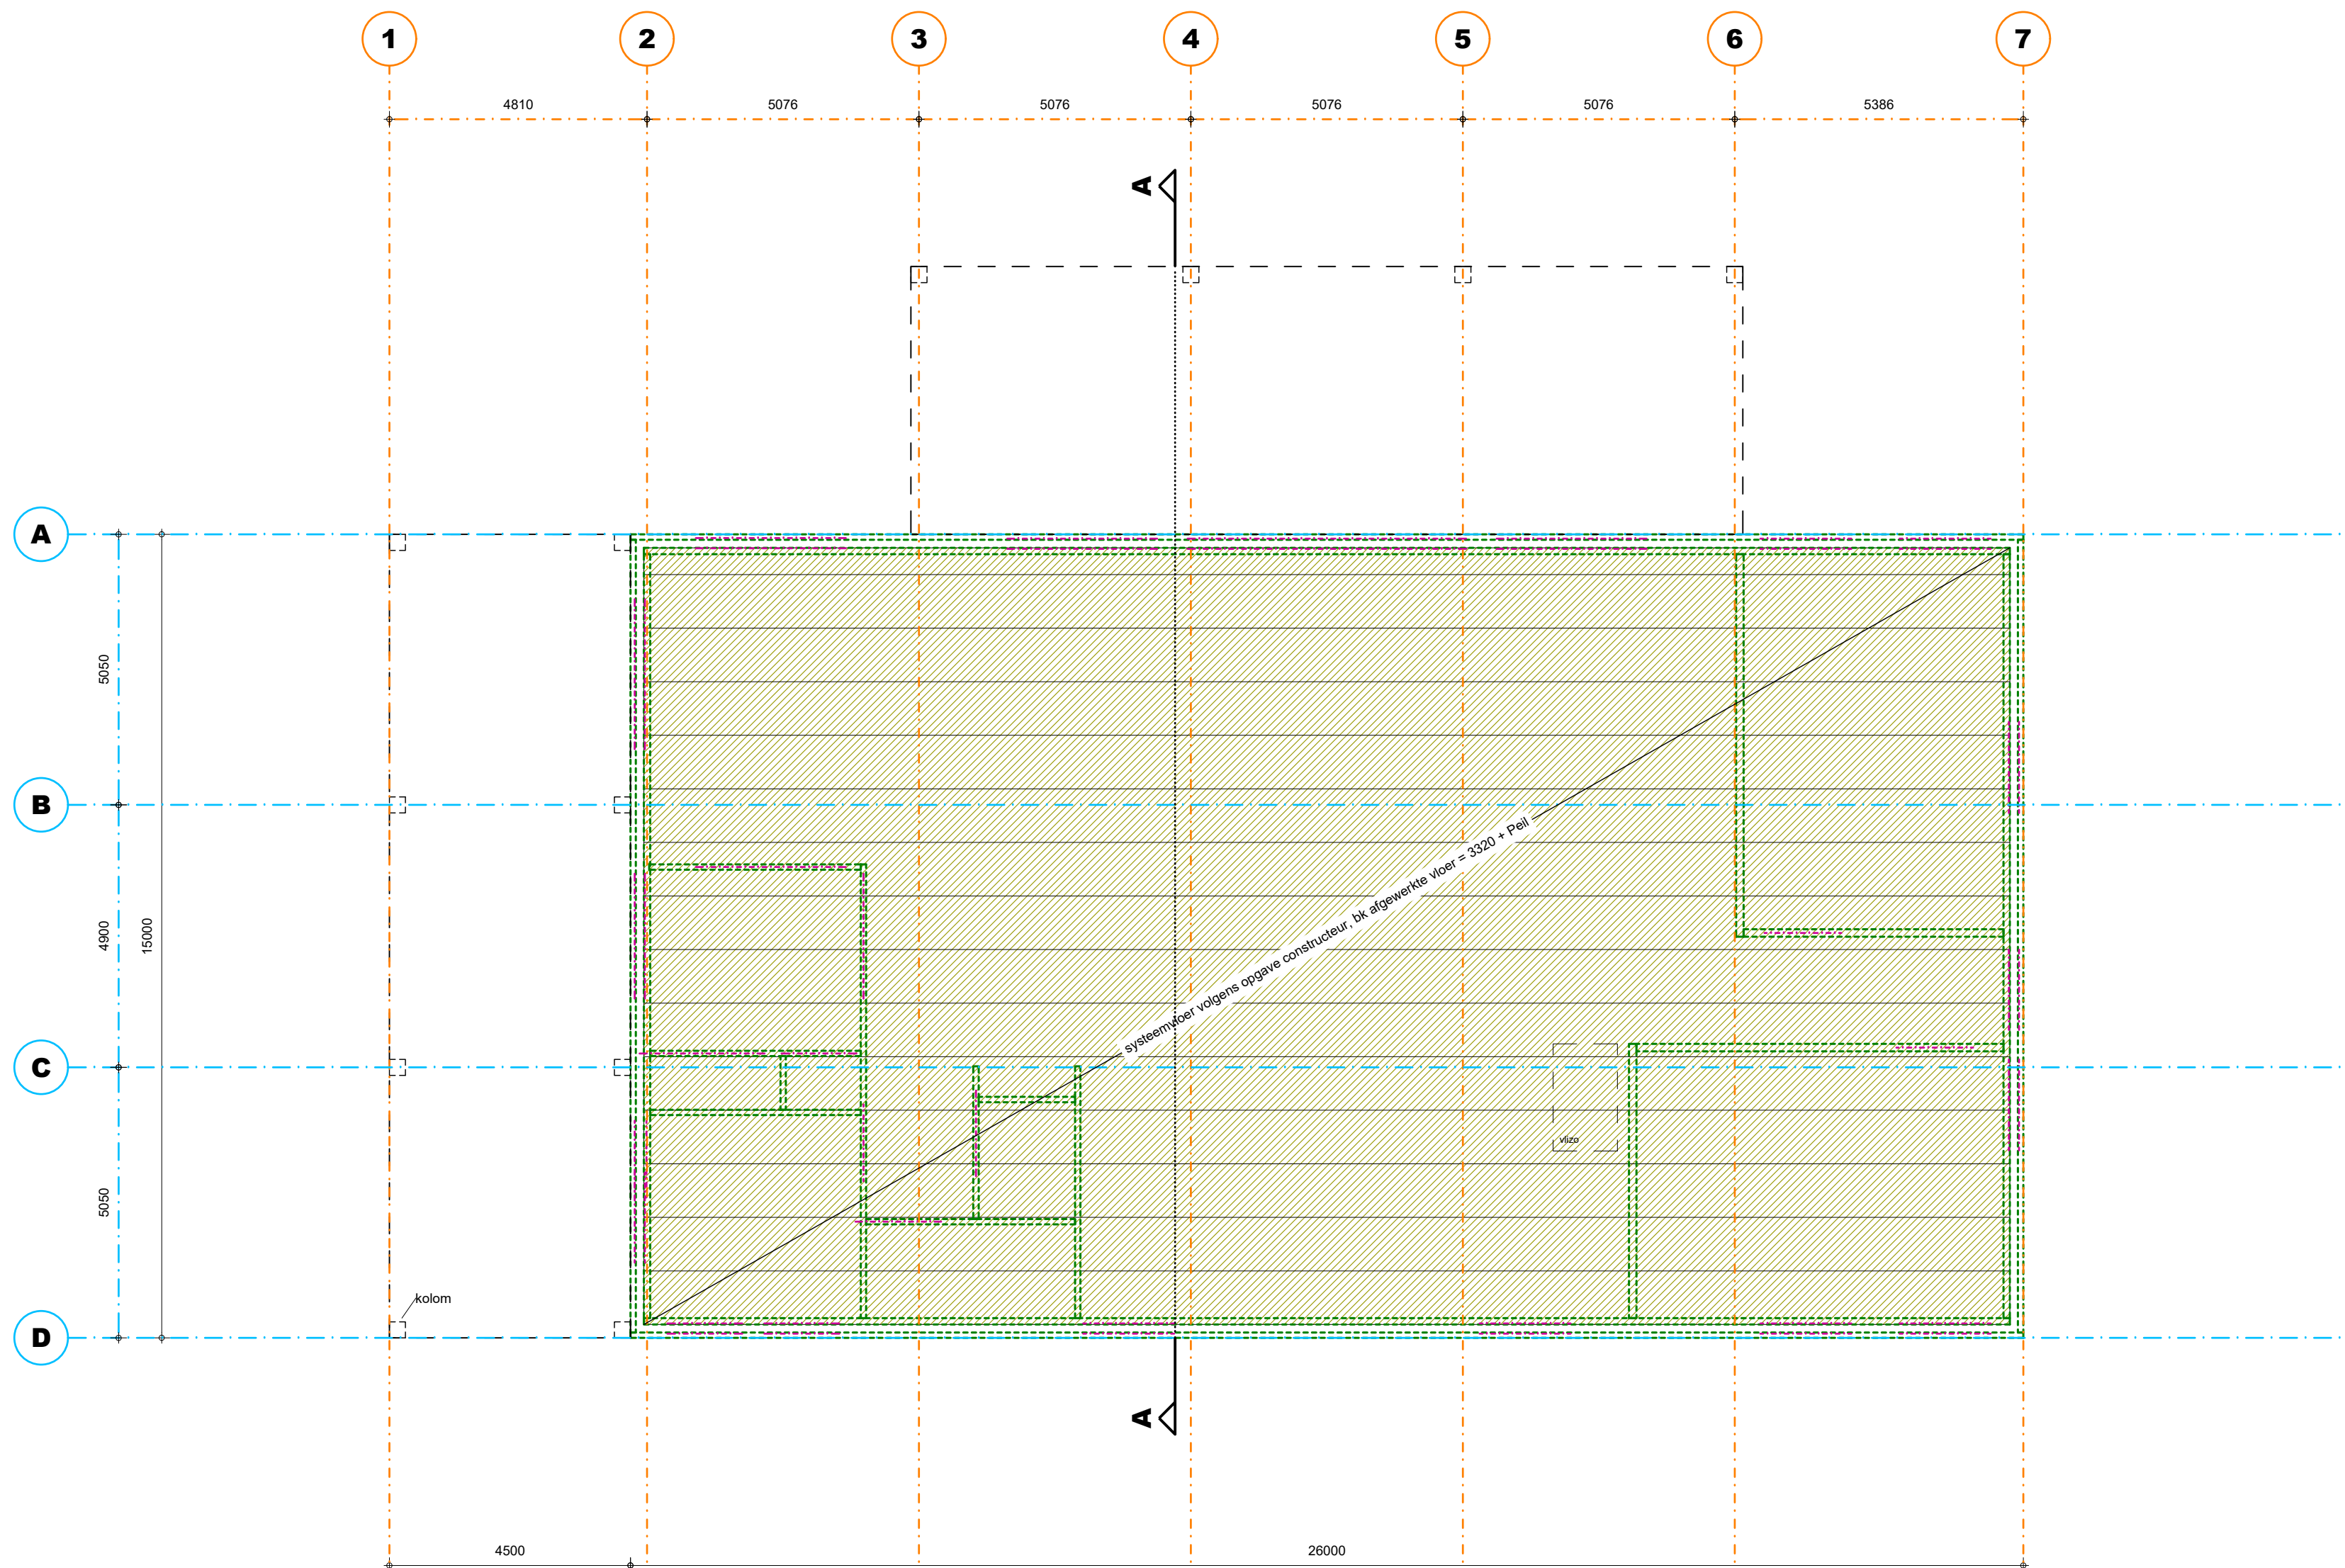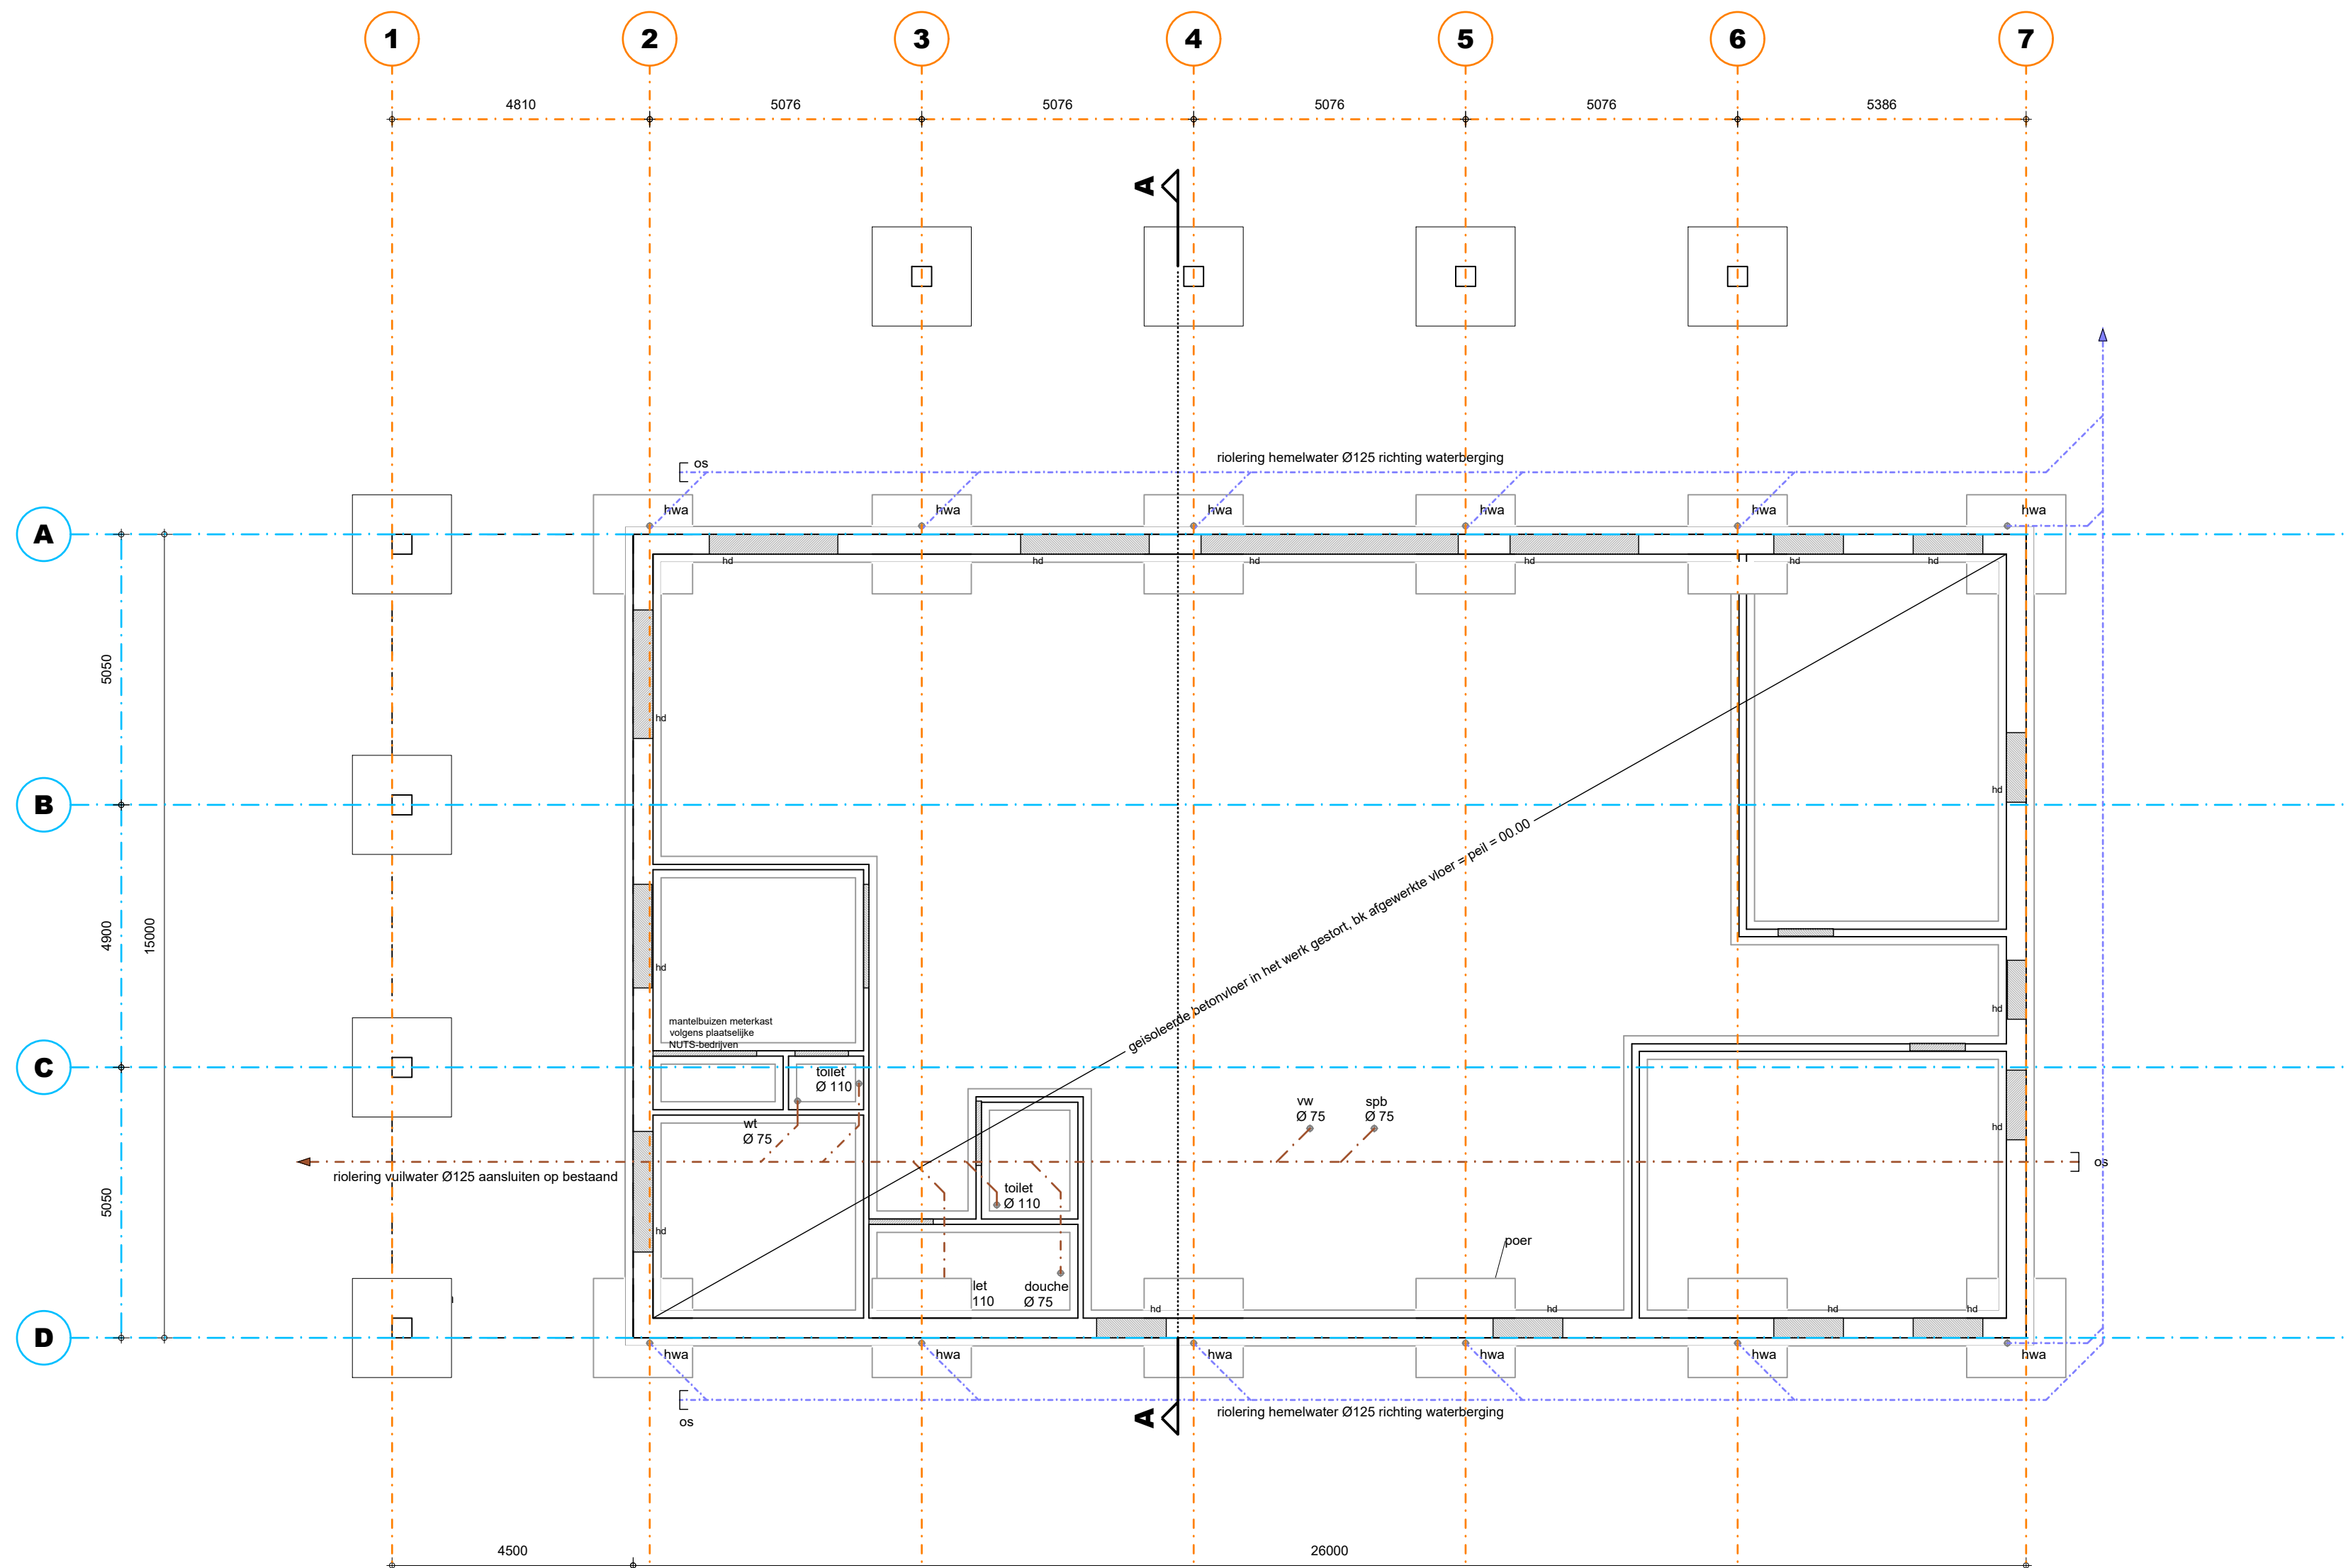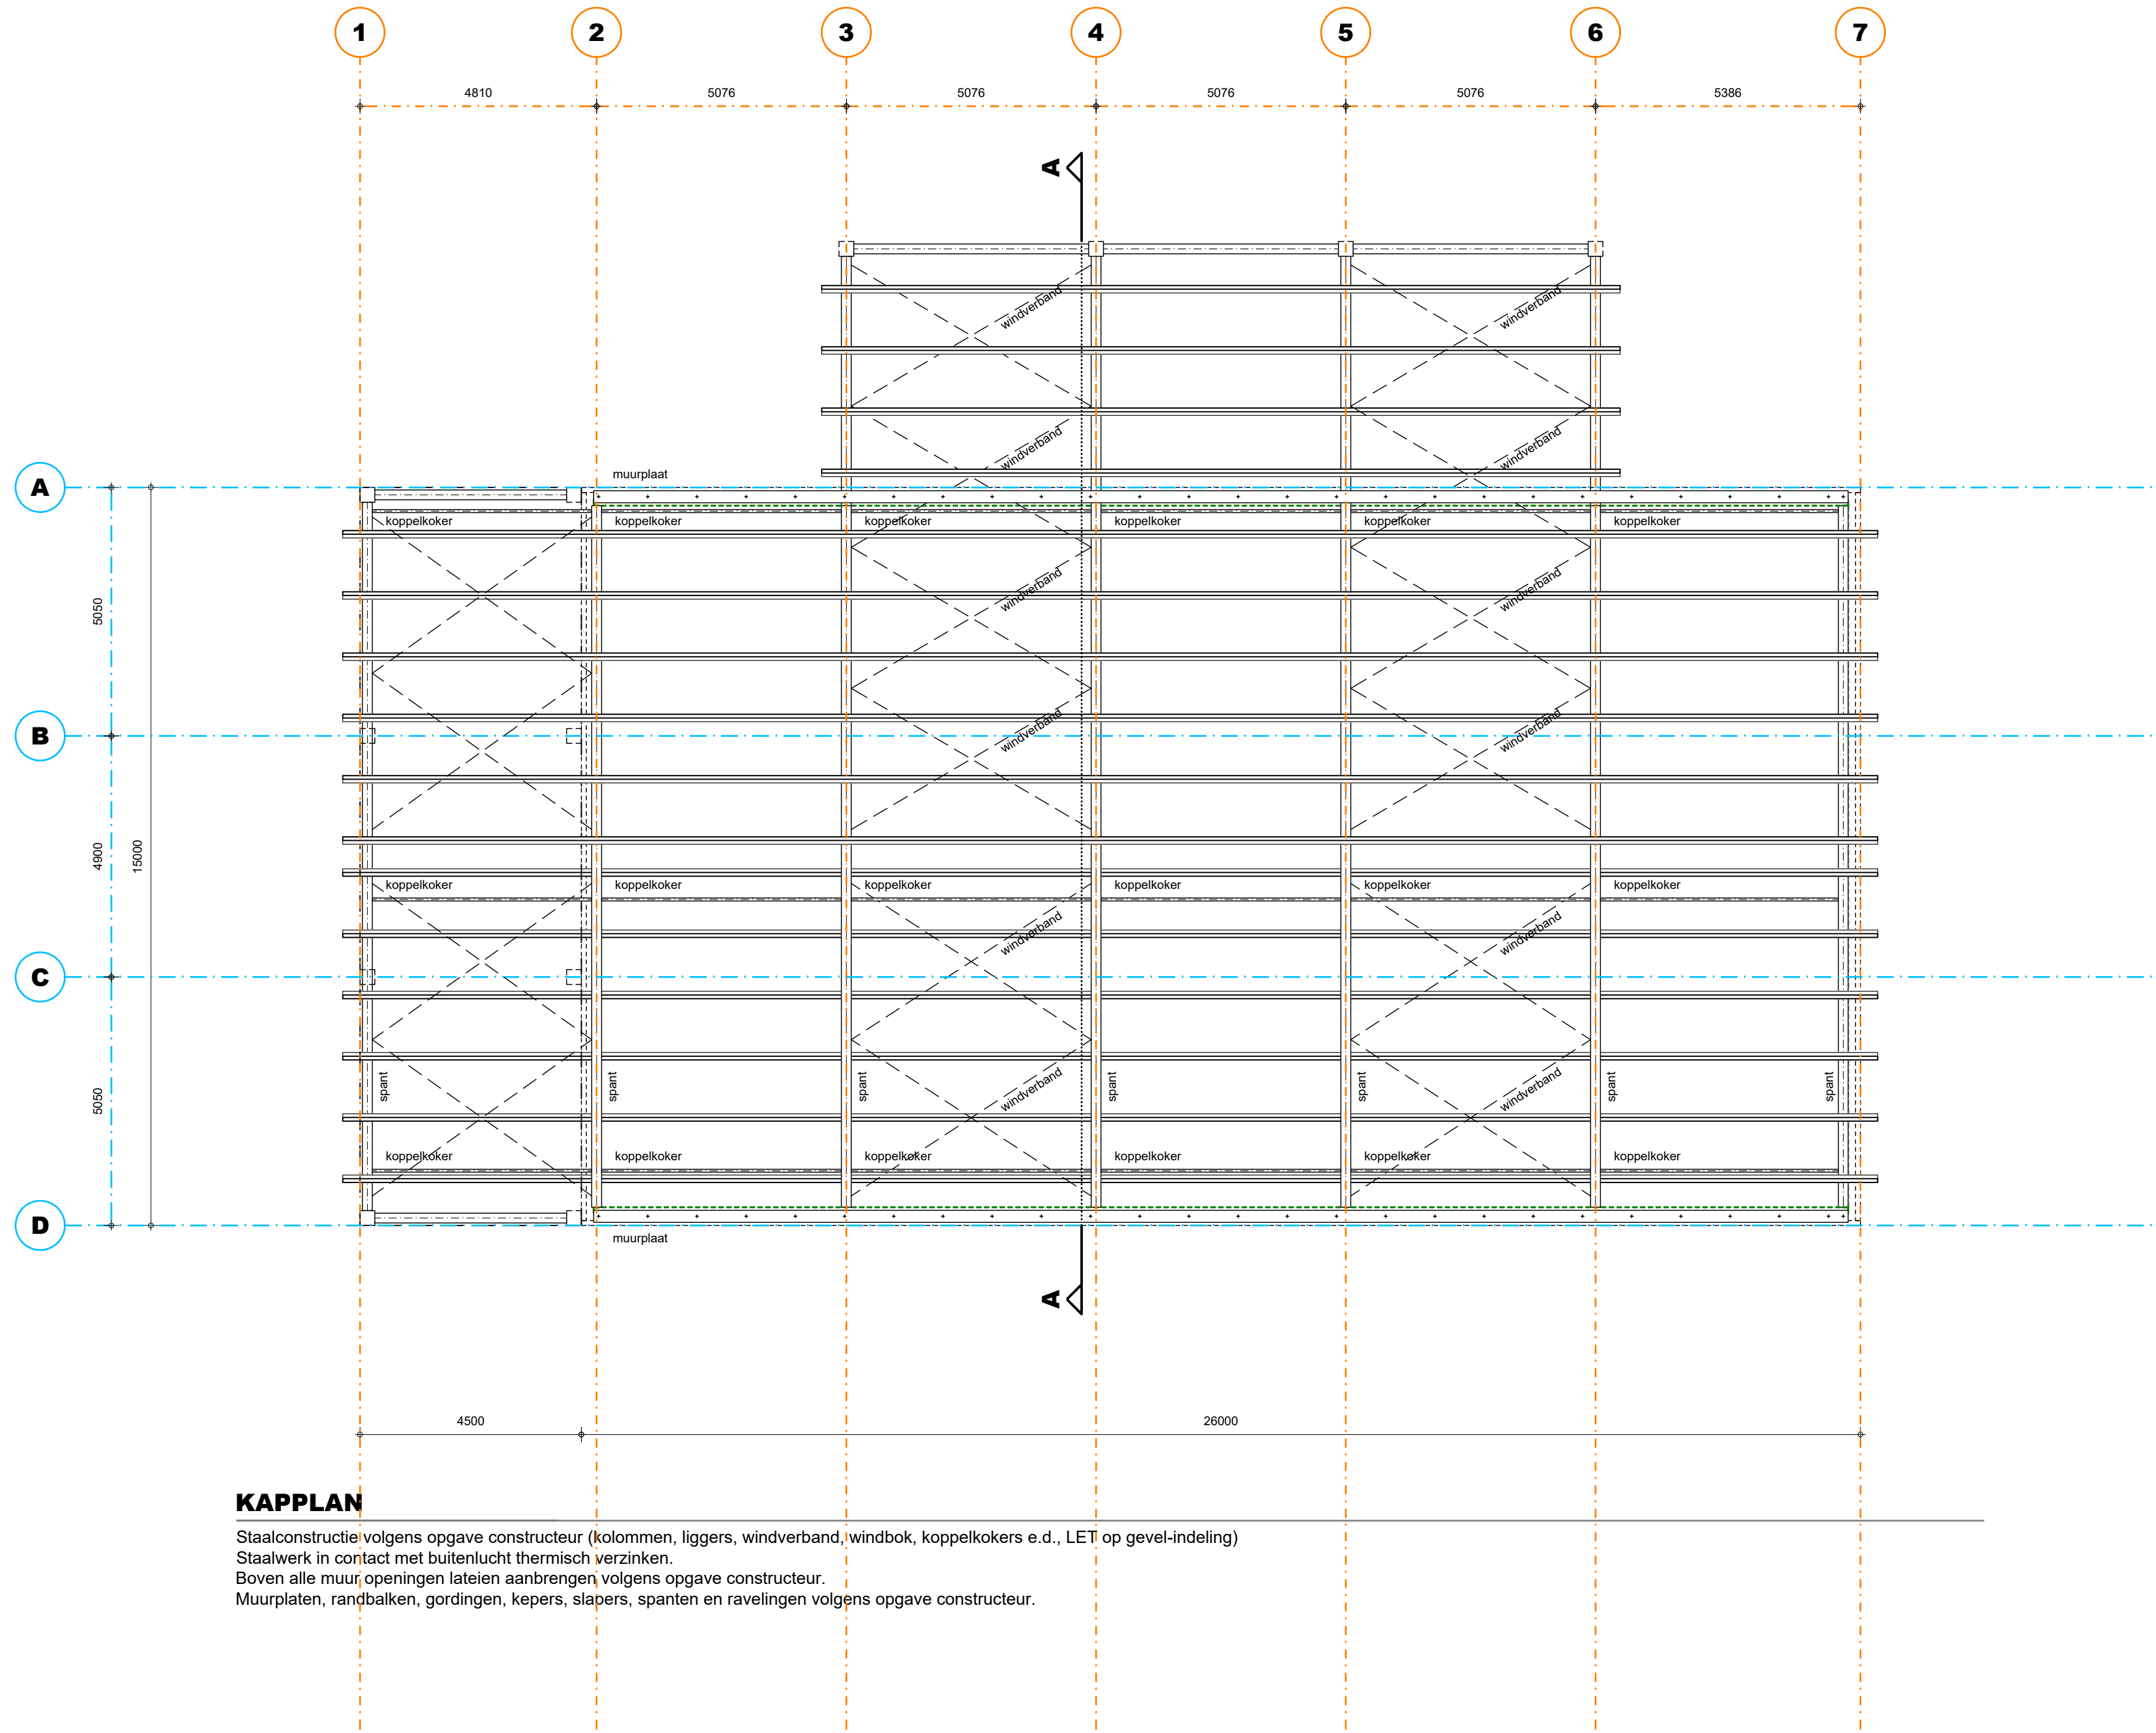

MATERIALEN EN KLEUREN

bouwdeel	materiaal	kleur
borstwering	metseelwerk baksteen waafmaat	roodbruin genanceerd
gevelbekleding	houten potdekselwerk	antraciet-zwart
deurkozijnen	hout	antraciet
deuren	hout	antraciet
raamkozijnen	hout	wit
dakbedekking	keramische dakpan OVH	blauw gesmoord
boelboord overstek	multipoint	wit
goten	pvc	grijs
hwa's	zink	grijs

ALGEMEEN BOUWBSLUIT 2012

Warmteverstand uitwendige scheidingenconstructies(R_g) volgens NEN 1068 met een minimale grenswaarde volgens bouwbesluit artikel 5.3. (Zie bijbehorend rapport)

Alle gevelopeningen ten behoeve van ventilatie en spouwafwatering mogen niet breder zijn dan 10mm.
Open stootvoegen voorzien van kunststof stootvoegroosters.
Lagenmaat nader te bepalen, afhankelijk van steenmaat.

Bereikbaarheid en toegankelijkheid: hoogte verschil tussen vloer en b.k. dorpel(drempel) en aansluitend terrein(oversteking) en b.k. dorpel(drempel) max. 20mm bedragen.
Vrije doorgang minimaal: 850mm
Vrije hoogte minimaal: 2300mm

Hang- en sluitwerk dienen te voldoen aan NEN 5096
weerstandsklasse 2, en poliekeurmerk.

Afscheiding van vloer, trap en hellingbaan volgens bouwbesluit afd. 2.3, art. 2.17
Leuningen volgens bouwbesluit art. 2.35.

Wandafwerking sanitaire ruimten volgens NEN 2778 (waterafstotende laag toilet (geheelwerk) min. 1,20m
hoog, waterafstotende laag badkamerdouché (geheelwerk) min. 2,10m hoog) volgens bouwbesluit art. 3.23
Leidingdoorvoeren, mantelbuizen volgens NEN 2768 (gasmeter aanwezig) (bouwbesluit art. 6.9)
Metenruimte uitvoeren volgens NEN 2768 (bouwbesluit art. 4.67)


Rolering uitvoeren volgens voorschriften gemeente en NEN: 3215 (bouwbesluit afd. 6.4 & art. 6.18)

Vochtwerende voorzieningen volgens NEN: 2778 en NPR 2652.
Geluidsisolatie volgens NEN: 5077 en NPR: 5072.
Brandveiligheid volgens NEN: 6063, 6066, 6082 en 1594.

Ventilatie verblijfsgebieden en sanitaire ruimten middels gedeeltesysteem ventilatiesysteem met
warmterugwinning volgens NEN 1067.
Plaats en diameter van de aan- en afvoerpunten volgens opgaveberekening installateur/fabrikant.
Toe- en afvoer verbrandingslucht volgens NEN 2757.

Berekening equivalent daglichtoppervlak, gebruikoppervlakten, verblijfsgebieden en
verblijfsruimten en BENG-berekening volgens bij deze tekening behorende rapport.

Technische installaties:
Elektra: aansluiten op distributienet nutsbedrijf, binnen-installatie volgens NEN1010
en voorschriften nutsbedrijf.
Gas: aansluiten op distributienet nutsbedrijf, binnen-installatie volgens NEN 1078 (nieuwbouw)
of NEN 1078 (bestaande bouw) en voorschriften nutsbedrijf.
Water: aansluiten op distributienet nutsbedrijf, binnen-installatie volgens NEN 1006
en voorschriften nutsbedrijf.
OV-installatie volgens voorschrift nutsbedrijven en fabrikant.

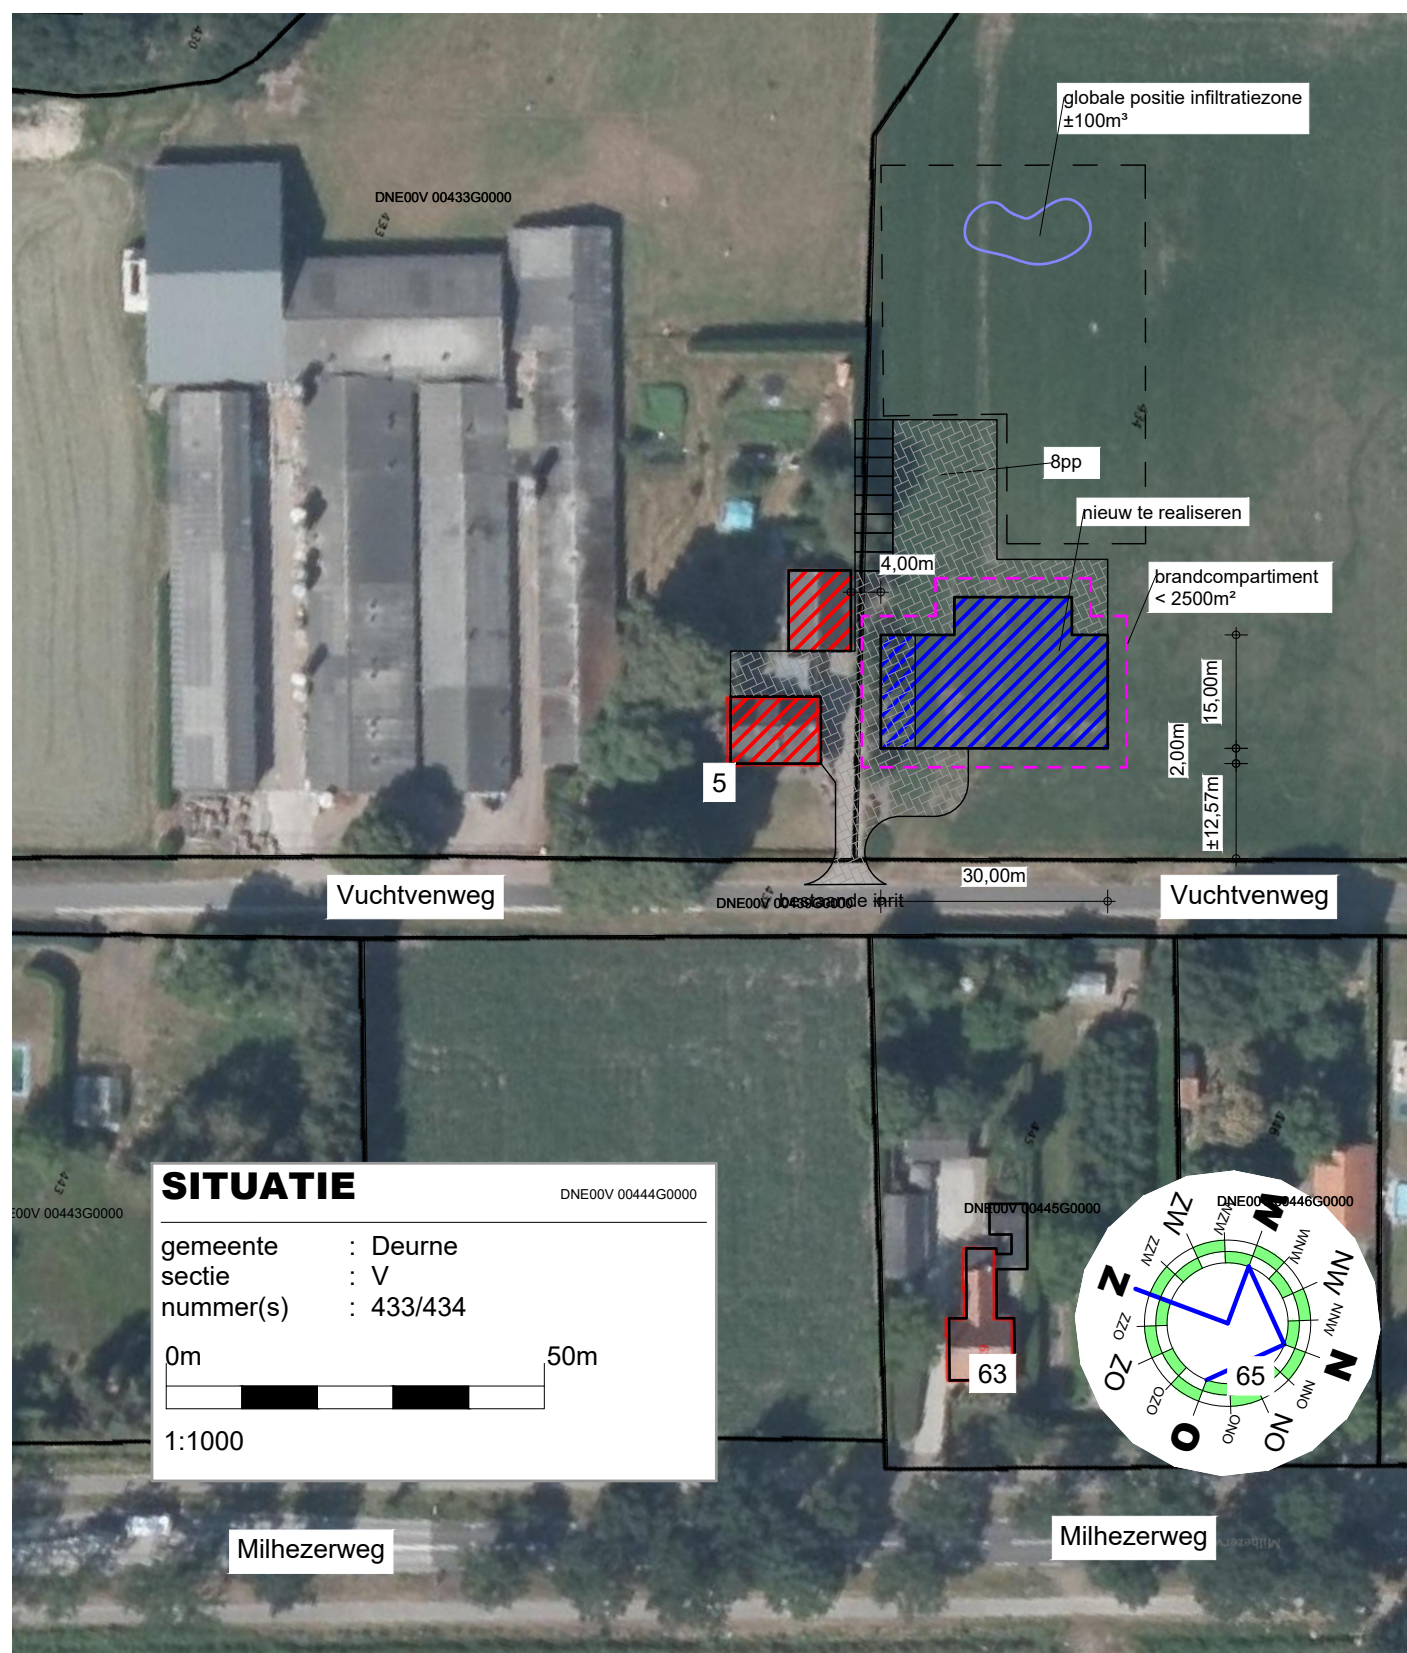

TEKENING BEHORENDE BIJ AANVRAAG OMGEVINGSVERGUNNING ACTIVITEIT BOUW

Alle maten en aantallen vooraf in het werk te controleren!
constructie van fundering, vloeren, prefab elementen, staal- en houtconstructies volgens
opgave constructeur en/of fabrikant/leverancier.
dilatatie in metselwerk volgens opgave leverancier/fabrikant.

blad 01 : Plattegrond(en), gevels, doorsnede en situatie.
blad 02 : Fundings- en roleringsplan, tussenvloer, kapplan en principe-details.
blad 03 : Bouwbesluit en brandveiligheid

Project	Plan voor het realiseren van een zorgdagbestedings-ruimte	Cont. pers. Tekenaar	PB PB
Opdrachtgever	Vuchterweg 5 5752 RL Deurne	Proj.nr. Blad 5752 RL Schaal Formaat	190181-001-004 2/3 1:100/1000
Onderdeel	BESTEKTEKENING	Datum Gewijzigd	24-03-2021 04-05-2021
Heuvelstraat 12 5751 HN Deurne T 0603-242133 I www.arvelis.nl E info@roba-advies.nl		ROBA Advies Onderdeel van arvelis	
© ROBA ADVIES			

symbol	omschrijving
	vluchtdeur/ richting toe openen zonder losse hulpmiddelen (sluutel)
RM	Optische rookmelder Volgens NEN 2500
BRW	brandweertoeegang
CO2/FIS SL	brandblusser Met type-vermelding en vermelding van inhoud in Liter
Brandcompartiment	

De deuren mogen uitsluitend zijn gesloten door een doelmatige sluit-inrichting, waarbij de deur, vanaf de zijde van welke men de deur bij het ontvluchten van het gebouw nadert, ogenblikkelijk over de minimaal vereiste breedte te kan worden geopend zonder dat hiertoe gebruik moet worden gemaakt van een sleutel of ander los voorwerp.

Brandvoortplanting en rookdichtheid van constructieonderdelen
Een zijde van een constructieonderdeel die grenst aan de binnenlucht voldoet aan brandklasse D en aan rookklasse s2, beide bepaald volgens NEN-EN 13501-1.
Een elektrische leiding die grenst aan de binnenlucht voldoet aan brandklasse D(ca) en rookklasse s2(ca) bepaald volgens NEN-EN 13501-6. Pijpsolatie die grenst aan de binnenlucht voldoet aan brandklasse D(1) en rookklasse s2(L) bepaald volgens NEN-EN 13501-1.

Een zijde van een constructieonderdeel die grenst aan de buitenlucht voldoet aan brandklasse D bepaald volgens NEN-EN 13501-1. Voor de bovenzijde van het dak is dit niet vereist. De bovenzijde van een dak dient niet brandgevaarlijk te zijn volgens NEN 6063. Een elektrische leiding die grenst aan de buitenlucht voldoet aan brandklasse D(ca) volgens NEN-EN 13501-6. Pijpsluiting die grenst aan de buitenlucht voldoet aan brandklasse D(1) bepaald volgens NEN-EN 13501-1.

Een deur, een raam, een kozijn en daarmee gelijk te stellen constructieonderdelen voldoet aan brandklasse D volgens NEN-EN 13501-1.

Voor de bovenzijde van een vloer, een trap en een hellingbaan die grenst aan de binnenlucht geldt rookklasse s1fl en brandklasse D fl beide bepaald volgens NEN-EN 13501-1.

Voor een bovenzijde van een vloer, een trap en een hellingbaan die grenst aan de buitenlucht geldt brandklasse D fl, bepaald volgens NEN-EN 13501-1.

Op ten hoogste 5% van de totale oppervlakte van de constructieonderdelen van elke afzonderlijke ruimte, waarvoor volgens de artikelen 2.67 tot en met 2.69 een eis geldt, is die eis niet van toepassing.




 = GG = 360m²
 = VG = 200m²
 VG = 55% x GG = 198m² (valdoel)
 verlate eis bijeenkomstzonde
 4dm³/a/persoon
 4 dm³/a x 25 = 100dm³/a
 7dm³/a toilet
 14dm³/a badkamer
 21dm³/a keuken
 luchtstroming onder deur (sploet 20mm)
 daglicht eis = geen eis



--- = GG = 320m²
verfärbe eis = geen eis
daglicht eis = geen eis



Alle maten en aantallen vooraf in het werk te controleren!
constructie van fundering, vloeren, prefab elementen, staal- en houtconstructies volgens
opgave constructeur en/of fabrikant/leverancier.
dilataties in metselwerk volgens opgave leverancier/fabrikant.

blad 01	Plattegrond(en), gevels, doorsnede en situatie.
blad 02	Funderings- en rioleringsplan, tussenvloer, kapplan en principe-details
blad 03	Bouwbesluit en brandveiligheid

ROBA ADVIES