
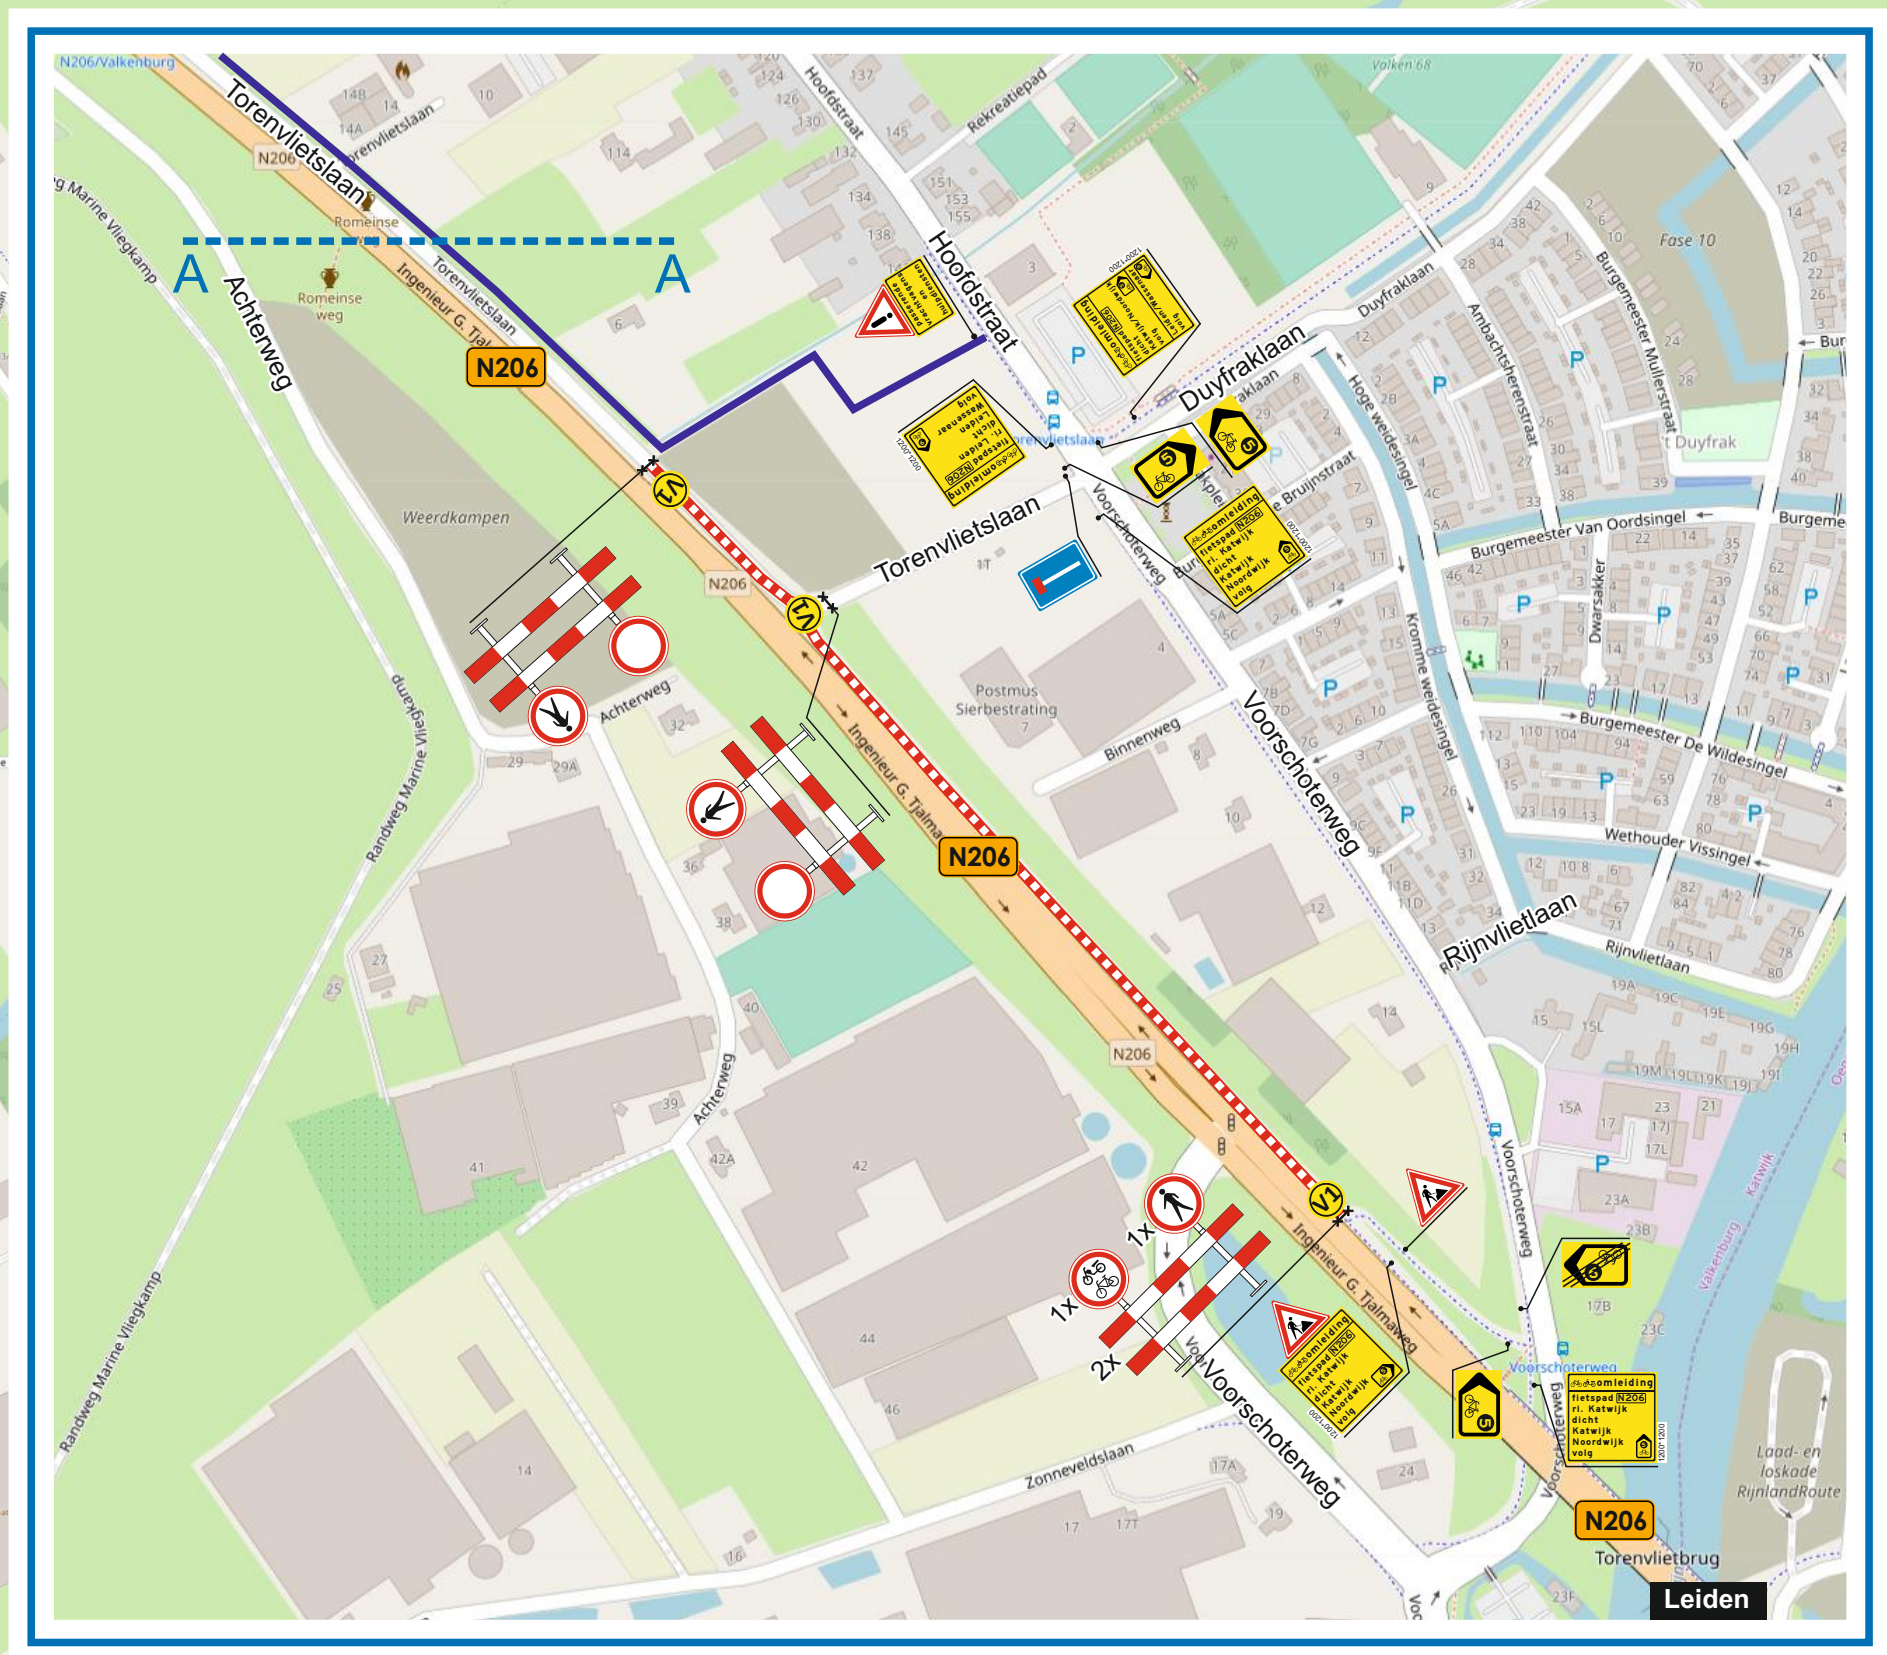


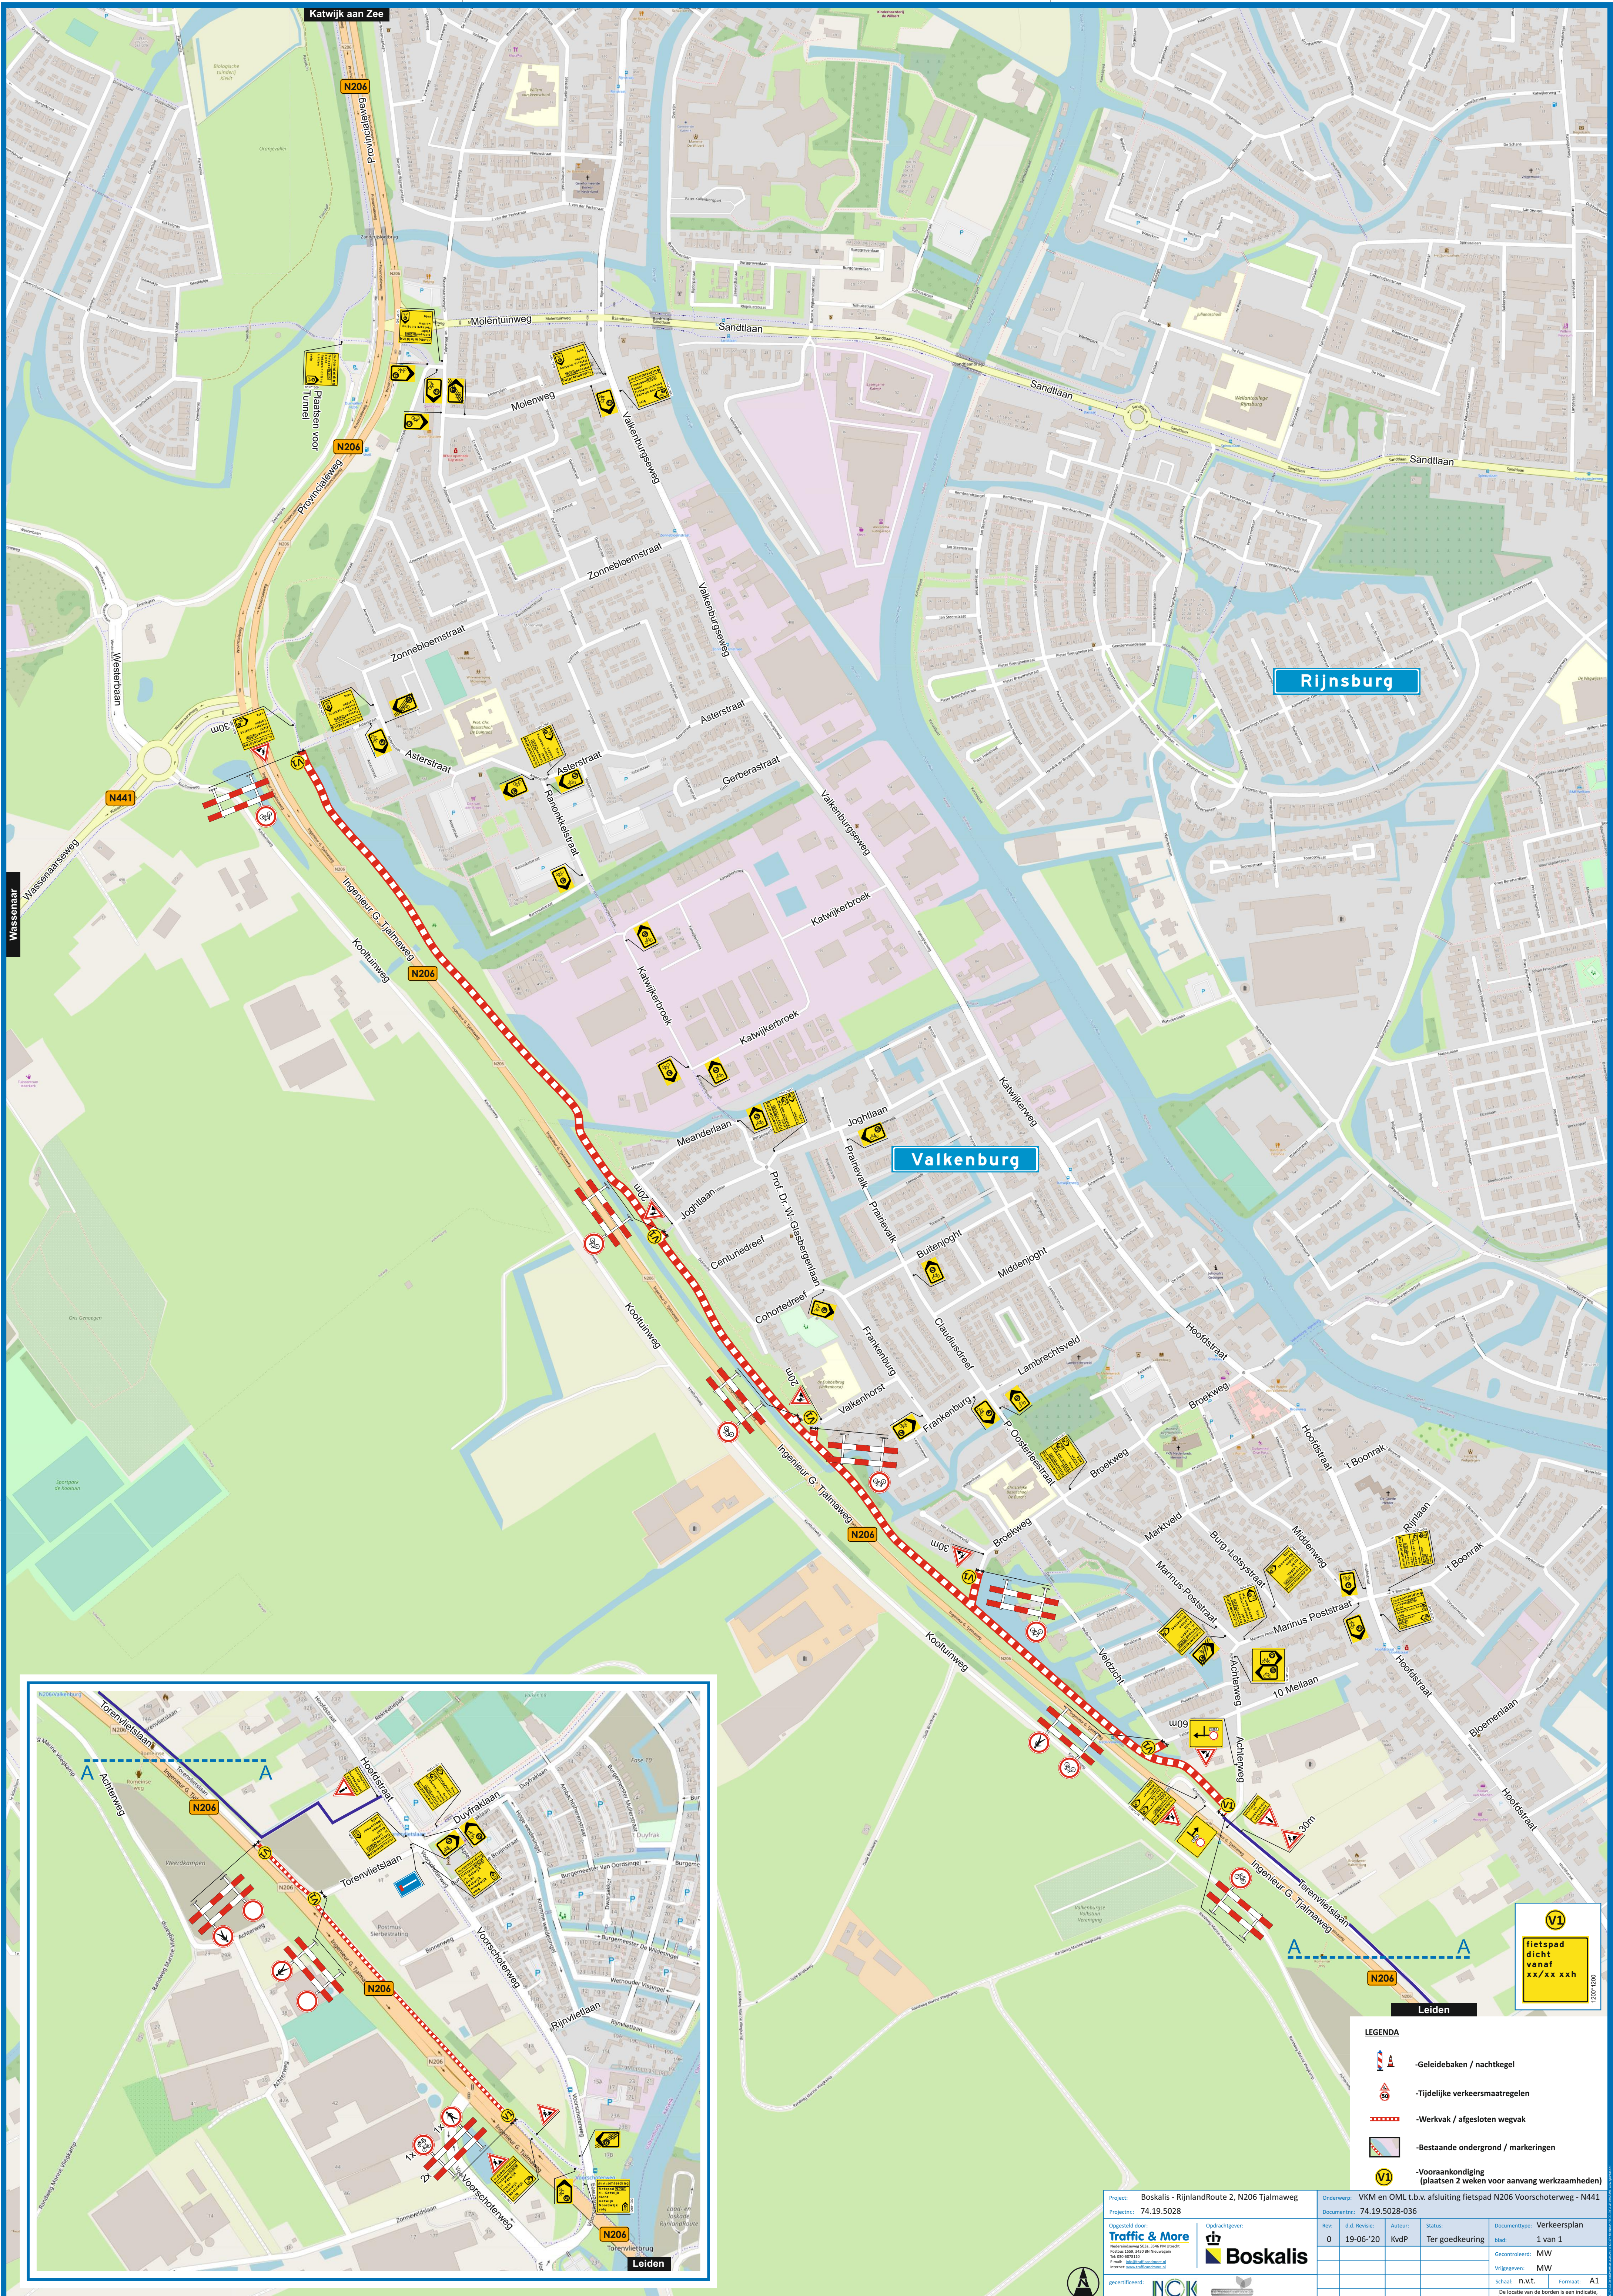

LEGENDA

-Geleidebaken / nachtkegel

-Tijdelijke verkeersmaatregelen

-Werkvak / afgesloten wegvak

-Bestaande ondergrond / markeringen

-Vooraankondiging
(plaatsen 2 weken voor aanvang werkzaamheden)

VKM en OML t.b.v. afsluiting fietspad N206 Voorschoterweg - N441

17.19.5028-036

Revisie:	Auteur:	Status:	Documenttype:	Verkeersplan
06-20	KvdP	Ter goedkeuring	blad:	1 van 1
			Gecontroleerd	MW
			Vrijgegeven:	MW
			Schaal:	n.v.t.
				Formaat: A1

De locatie van de borden is eem indicatie.

Project: Boskalis - RijnlandRoute 2, N206 Tjalmaweg	Onderwerp: VKM en OML t.b.v. afsluiting fietspad N206 Voorschoterweg - N441
Projectnr: 74.19.5028	Documentnr: 74.19.5028-036
Digitaal door: Traffic & More	Opdrachtgever: Boskalis
Revisie: 0	Revisie: 19-06-'20
Auteur: KvdP	Status: Ter goedkeuring
Documenttype: Verkeersplan	Blad: 1 van 1
Gecontroleerd: MW	Vrijgegeven: MW
Schaal: n.v.t.	Formaat: A1