



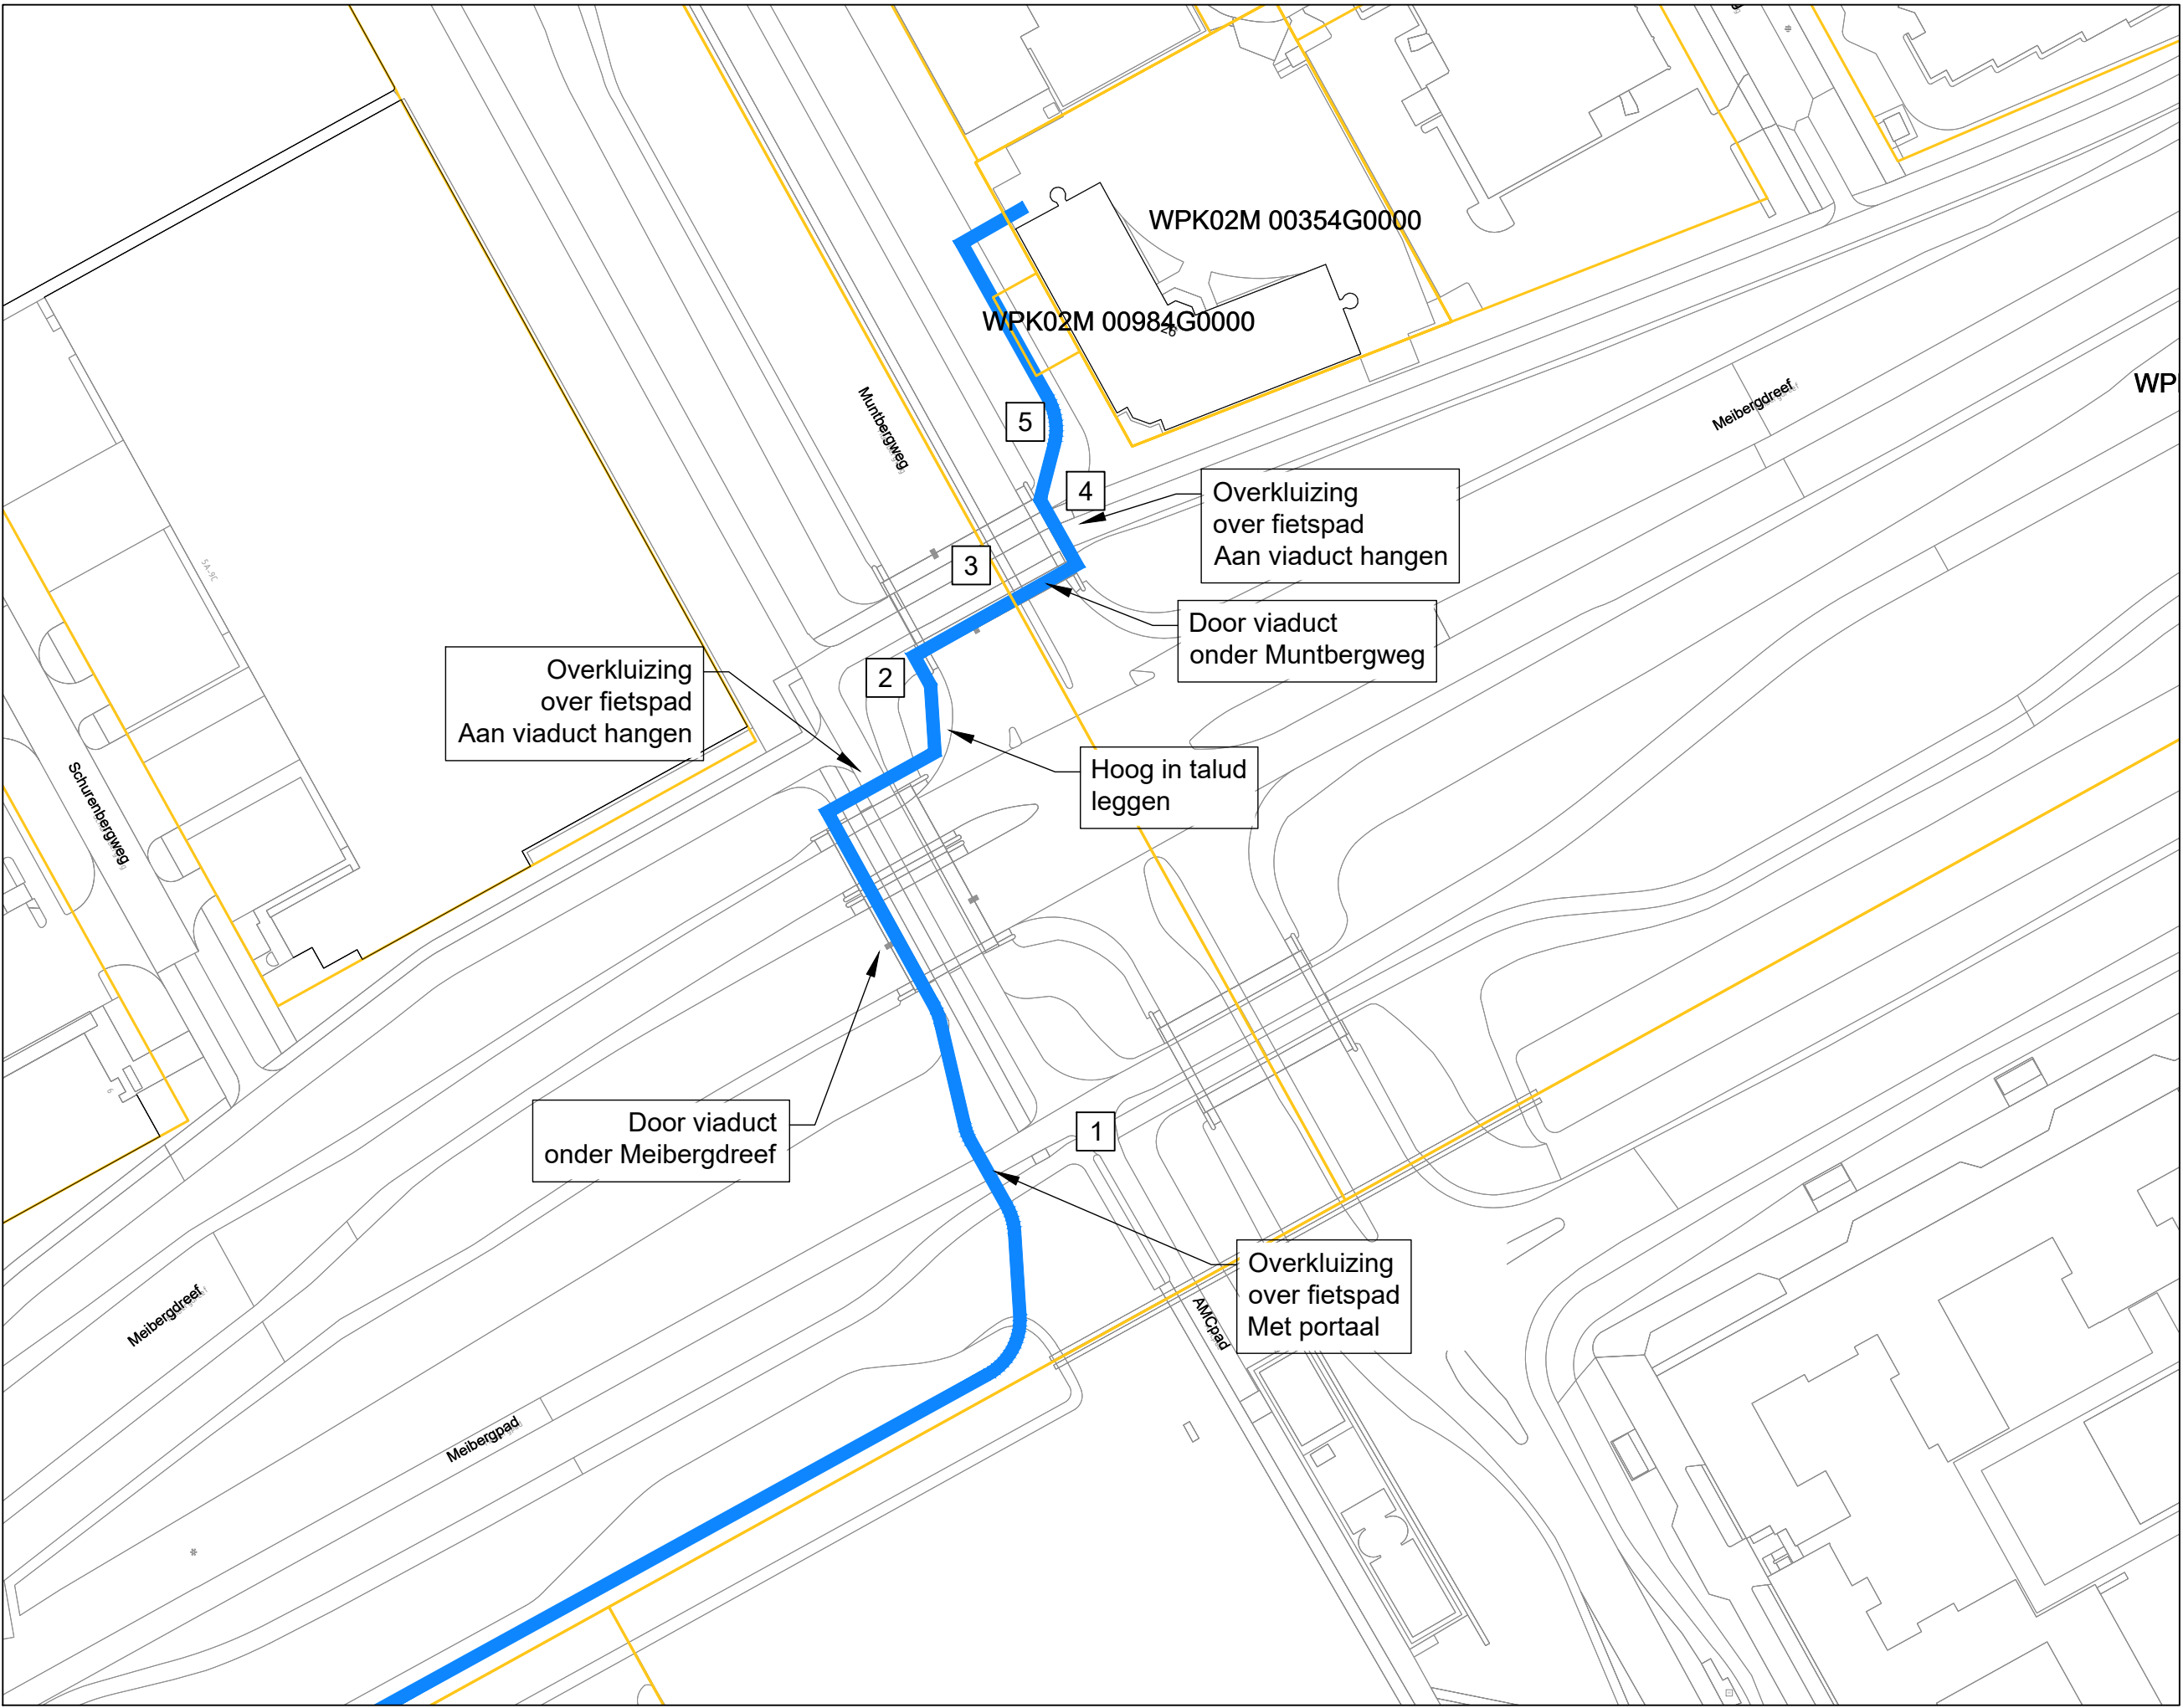

DETAIL
1:1000

1: Fietsgangers kruispunt met viaduct Meibergdreef

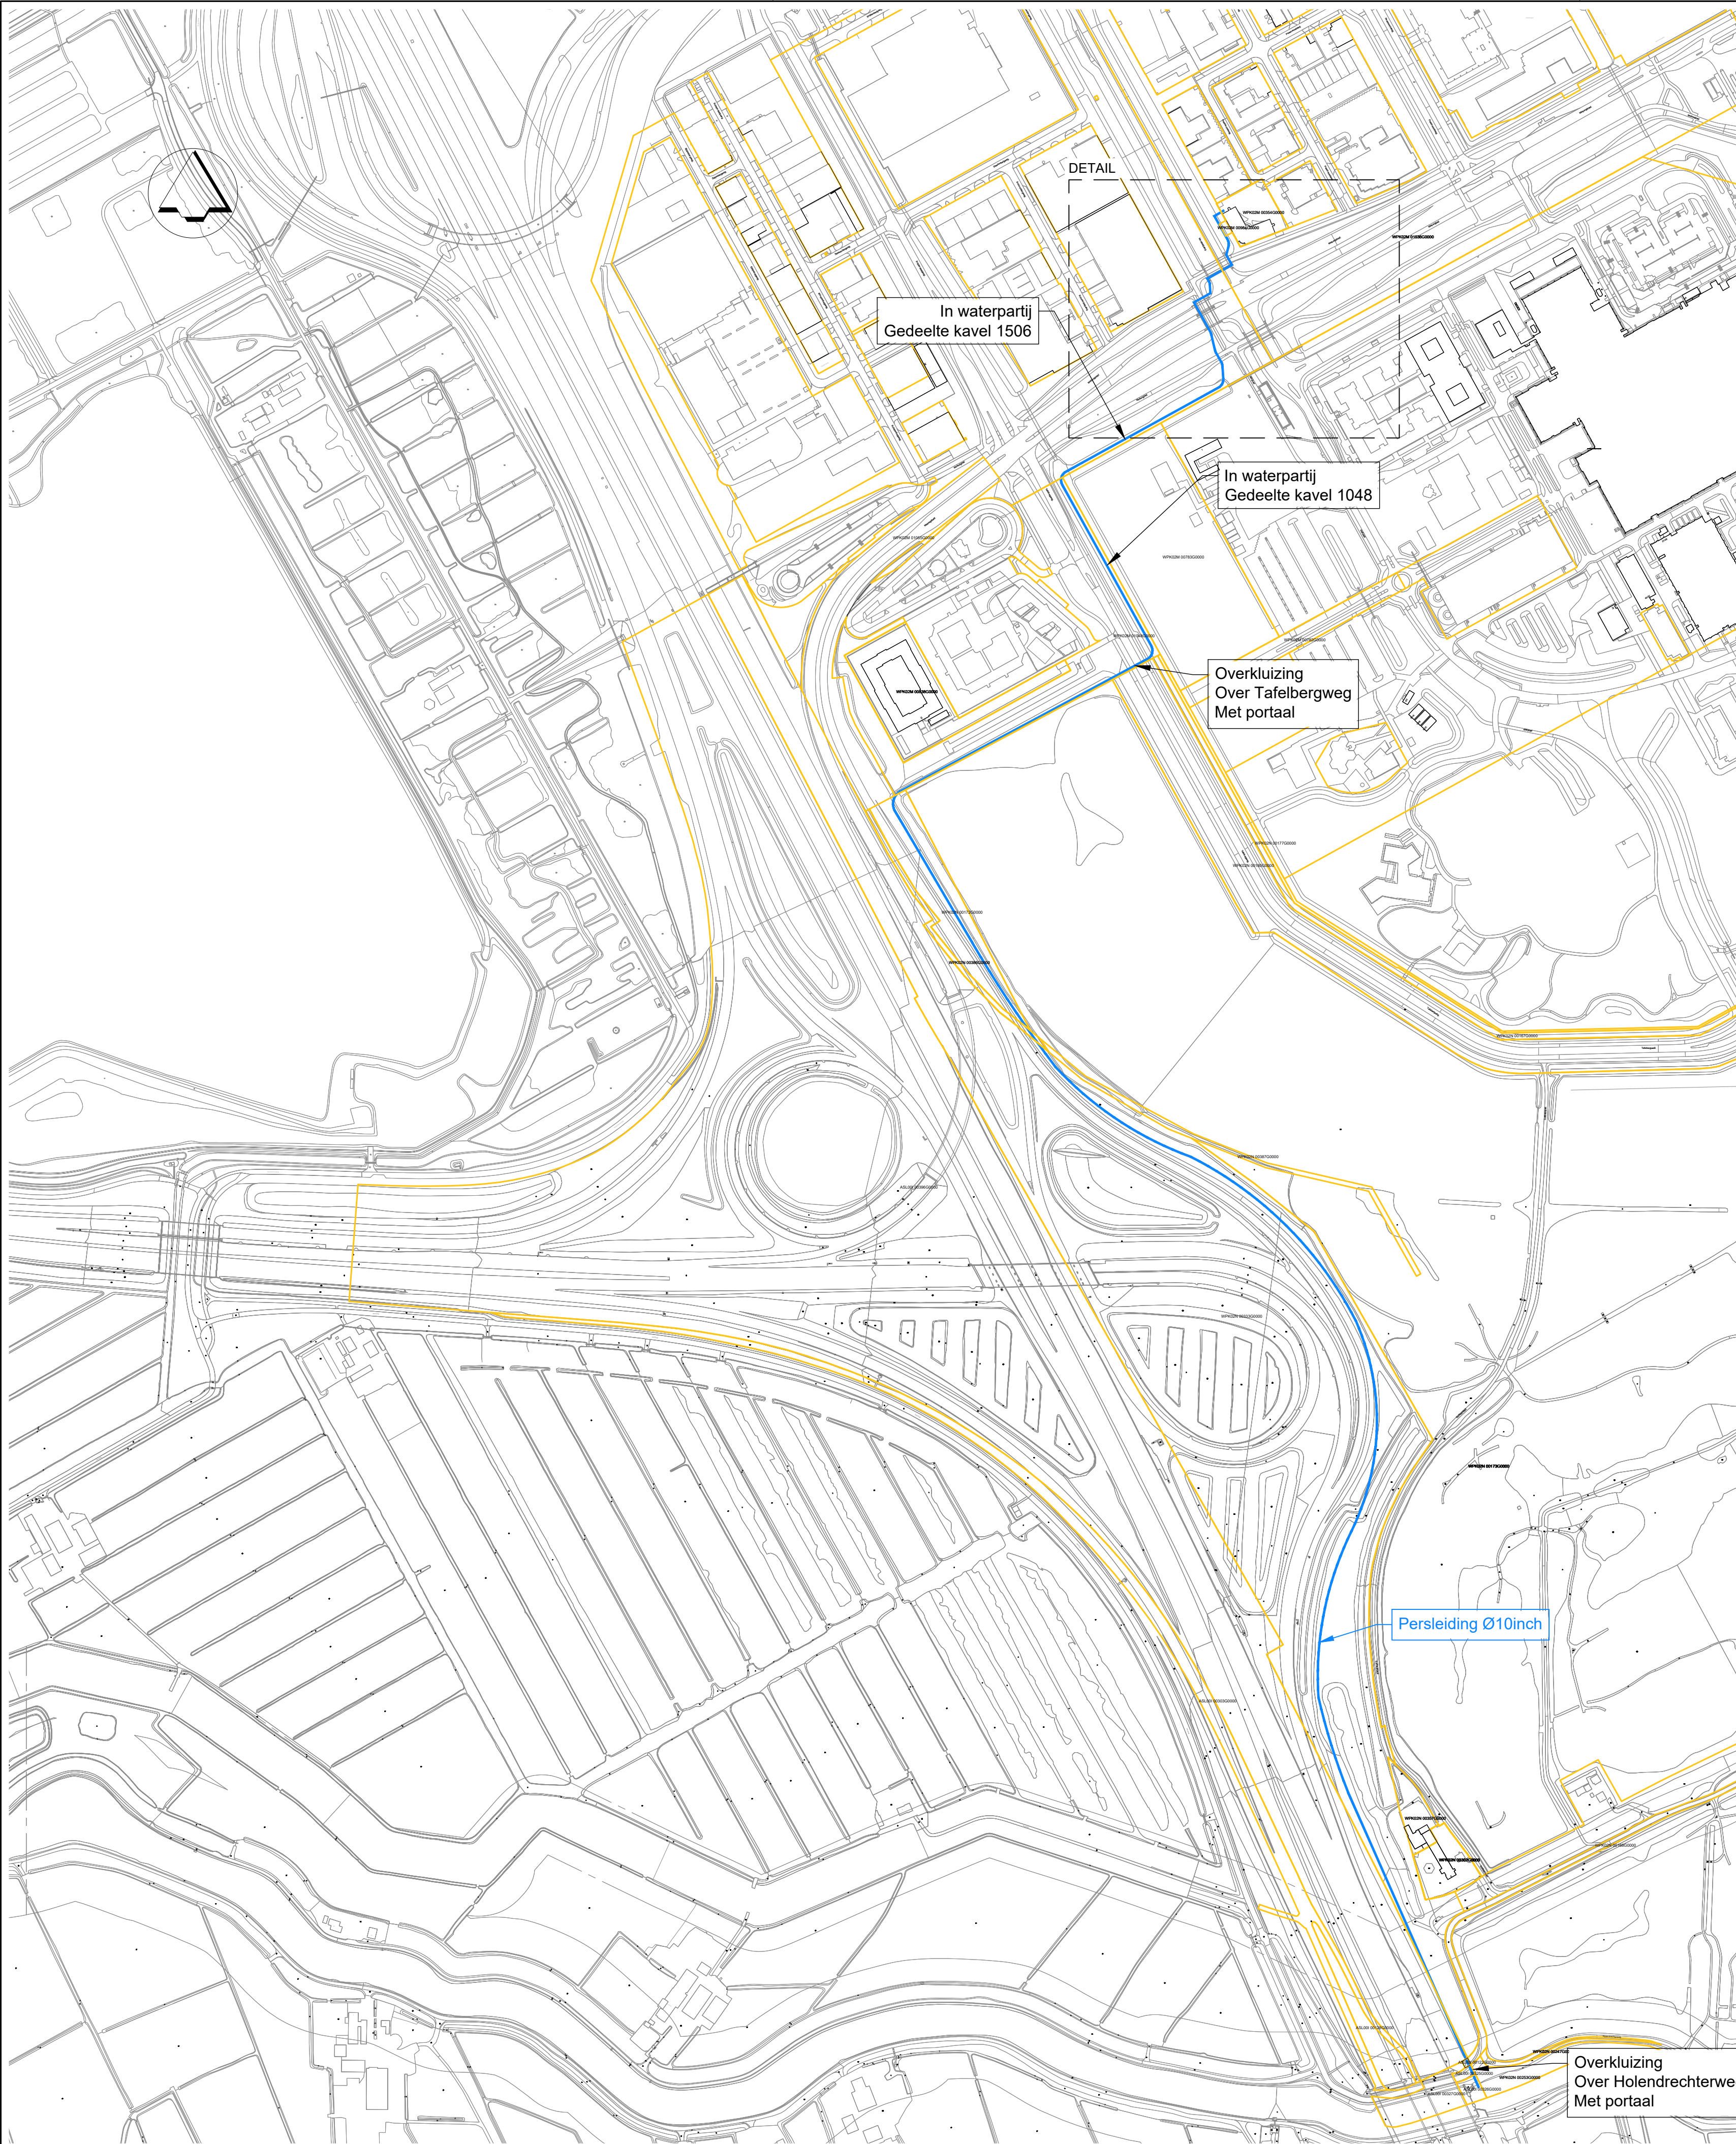

2: Viaduct Meibergdreef met talud



3: Viaduct Muntbergweg



4: Viaduct Muntbergweg



5: Talud oostzijde Muntbergweg



OVERZICHT
1:4000

MATEN IN M / HOOGTEMATEN IN M T.O.V. N.A.P. / COORDINATEN IN M VOLGENS RD-STELSEL

CIVIEL-INGENIEURS

VAN ROSSUM INFRA

Van Rossum Infra B.V.
CIVIEL-INGENIEURS
In E.L.C.M. Oud c.s.
Pedro de Medeiros 3a
Tel. 020-6172975
Mail: infra@vanrossumbr.nl

PROJECT:
ARCHITECT:
OPDRACHTGEVER:

PROJECTLEIDER:
Ir. E.L.C.M. Oud
1e TEKENAAR:
Ing. R. Beerlage

PAA SHEUVELWEG

LEIDINGTRACÉ

DATUM: 15-01-2021
TEKENAAR: R. BEERLAGE
FORMAAT: A1
SCHAA L: 1:4000 / 1:1000

BESTEKNR: -
DEELPLAN: -
STATUS: -

ORDINA: 9728
OP: T
S.FASE: NU
STATUS: P
TYPE: PO
VOLUME: 01

WIJZ
WIJZ
WIJZ
WIJZ

© COPYRIGHT VAN ROSSUM INFRA B.V.
Deen Woning Nijf eigenaar van Van Rossum Infra B.V. en mag zonder onze schriftelijke toestemming niet worden gekopieerd noch aan derden ter inzage worden gegeven

0 mm 20 mm 40 mm 60 mm 80 mm 100 mm