


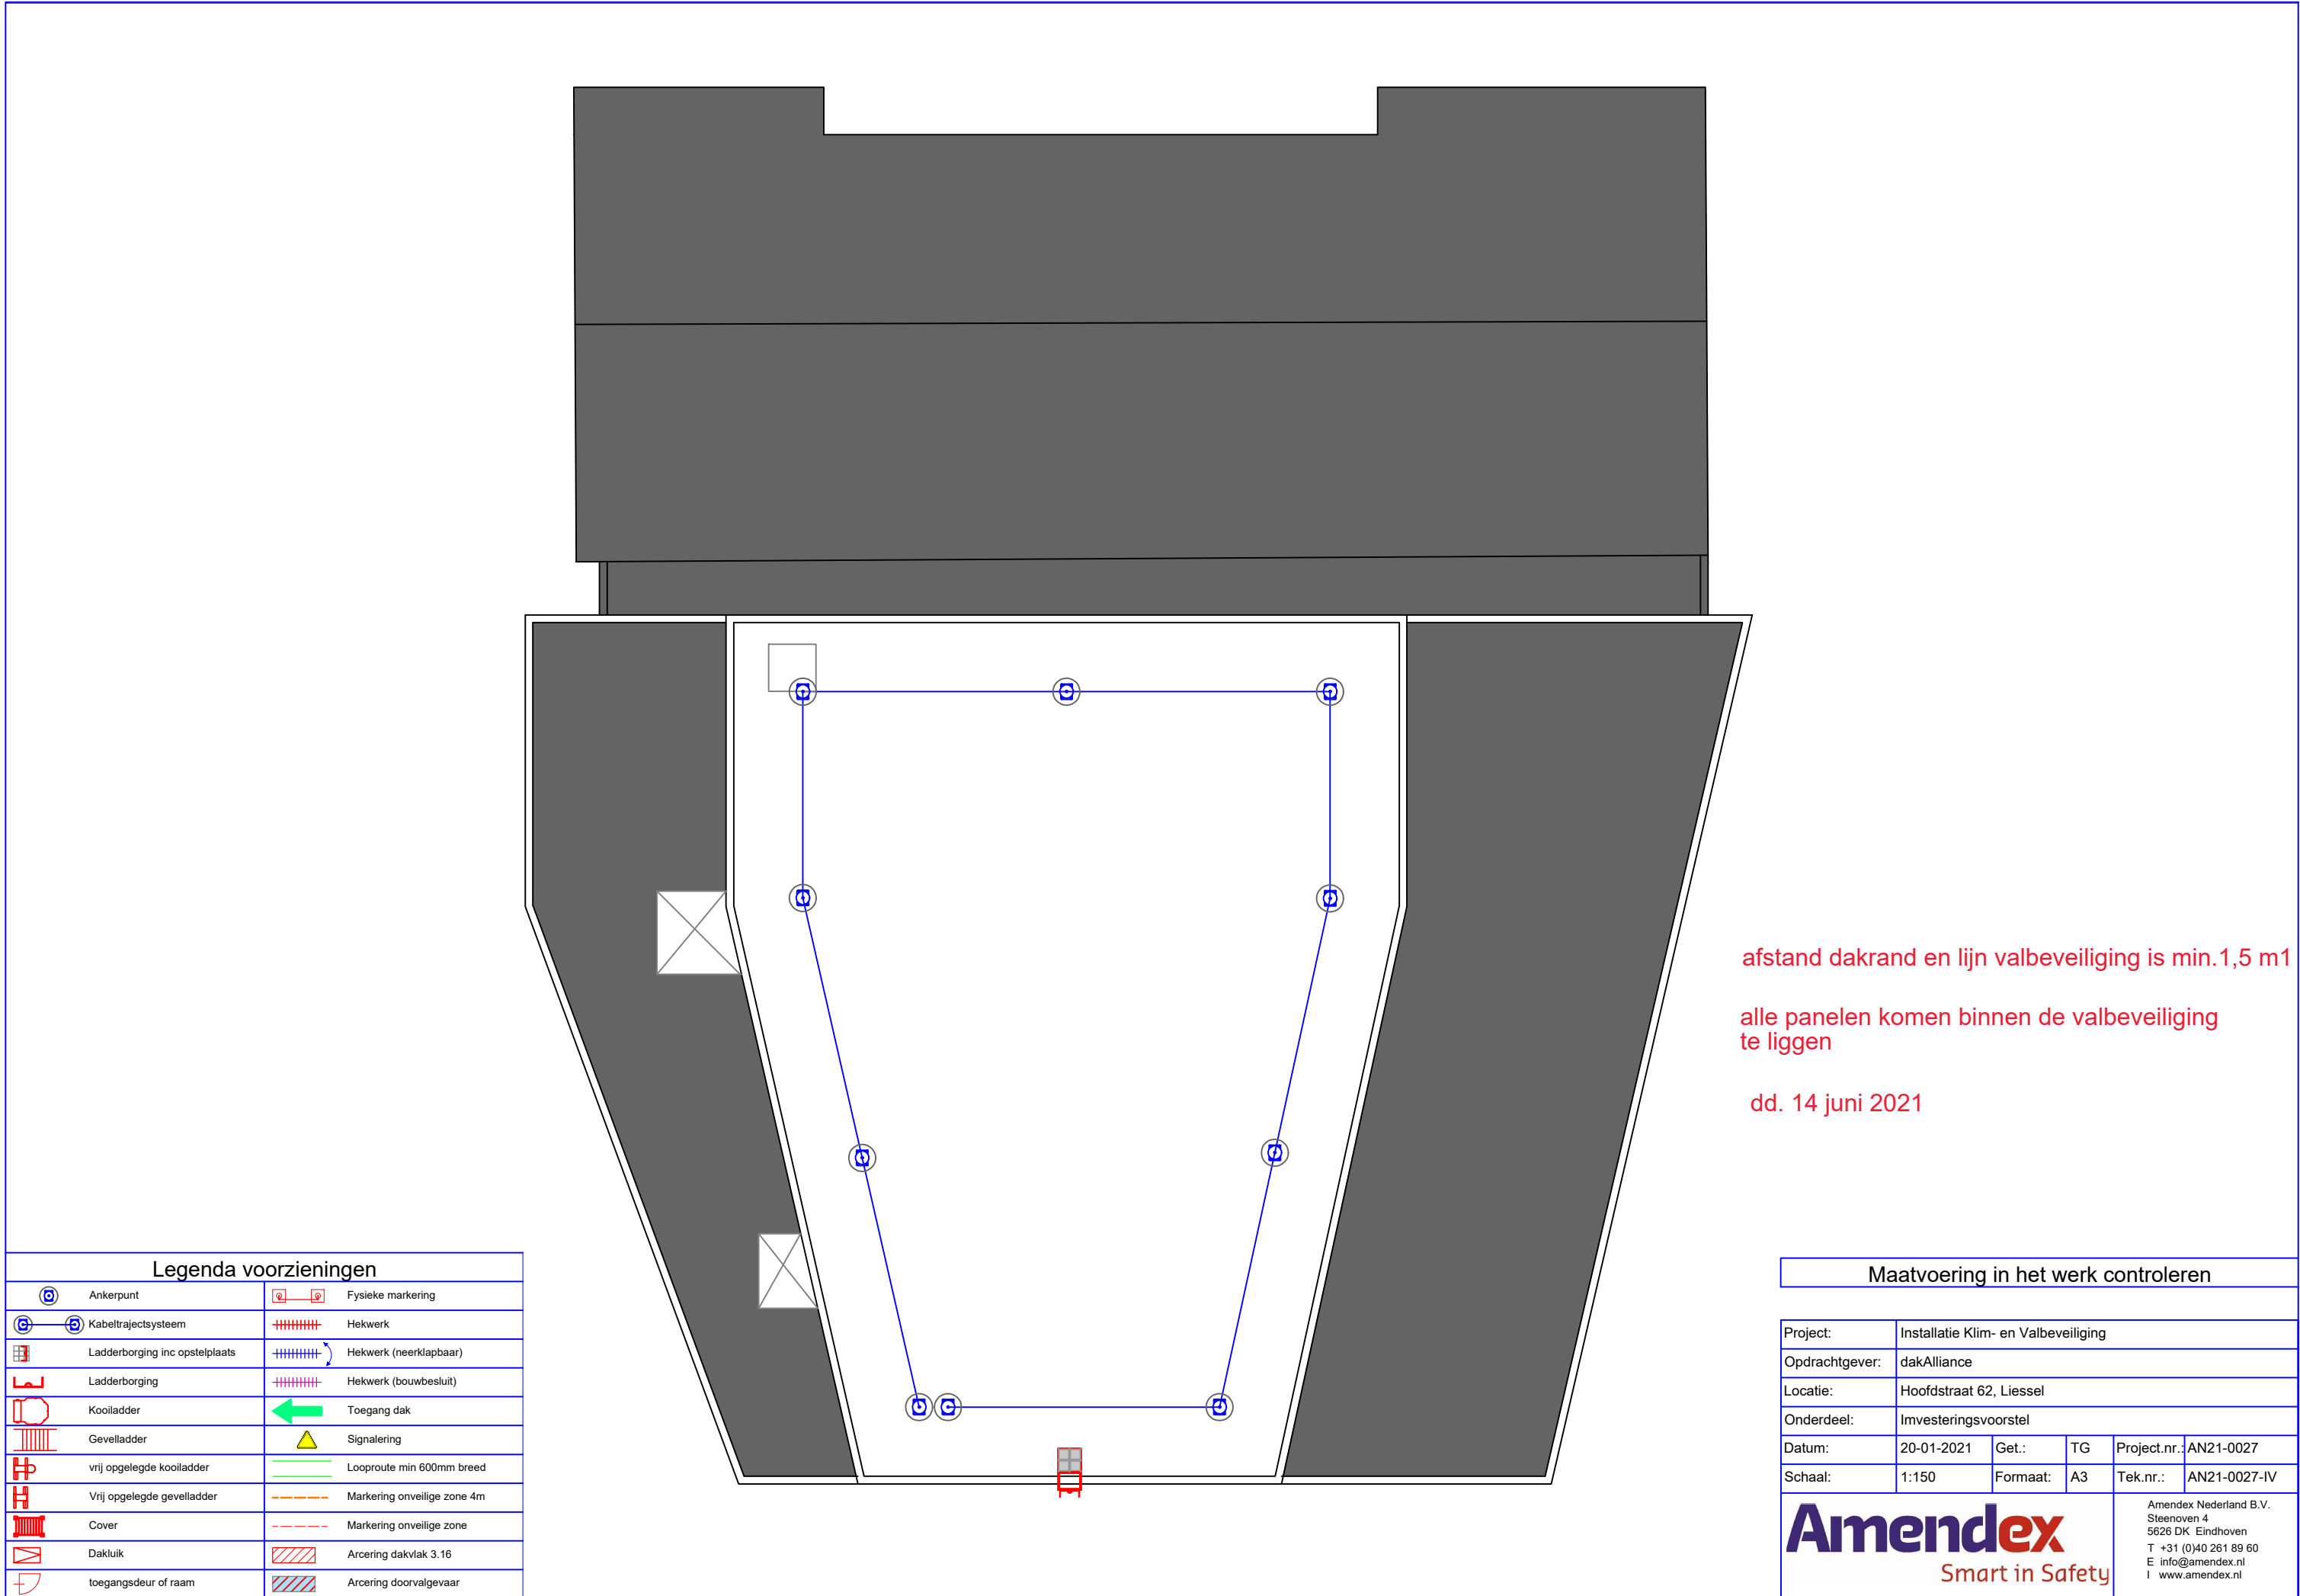

| Legenda voorzieningen |                                |
|-----------------------|--------------------------------|
|                       | Ankerpunt                      |
|                       | Fysieke markering              |
|                       | Kabeltrajectstelsysteem        |
|                       | Ladderborging inc opstelplaats |
|                       | Ladderborging                  |
|                       | Kooiladder                     |
|                       | Gevelladder                    |
|                       | vrij opgelegde kooiladder      |
|                       | Vrij opgelegde gevelladder     |
|                       | Cover                          |
|                       | Dakluik                        |
|                       | toegangsdeur of raam           |
|                       | Hekwerk                        |
|                       | Hekwerk (neerklapbaar)         |
|                       | Hekwerk (bouwbesluit)          |
|                       | Toegang dak                    |
|                       | Signalering                    |
|                       | Looproute min 600mm breed      |
|                       | Markering onveilige zone 4m    |
|                       | Markering onveilige zone       |
|                       | Arcering dakvlak 3.16          |
|                       | Arcering doorvalgevaar         |

| Maatvoering in het werk controleren                                                                                        |  |                                     |          |    |   |
|---|--|-------------------------------------|----------|----|---|
|   |  |                                     |          |    |   |
| Project:   |  | Installatie Klim- en Valbeveiliging |          |    |   |
| Opdrachtgever:   |  | dakAlliance                         |          |    |   |
| Locatie:   |  | Hoofdstraat 62, Liessel             |          |    |   |
| Onderdeel:   |  | Investeringsvoorstel                |          |    |   |
| Datum:   |  | 20-01-2021                          | Get.:    | TG | Project.nr.: AN21-0027   |
| Schaal:   |  | 1:150                               | Formaat: | A3 | Tek.nr.: AN21-0027-IV   |
| <br><b>Amendex</b><br>Smart in Safety |  |                                     |          |    | Amendex Nederland B.V.<br>Steenoven 4<br>5626 DK Eindhoven<br>T +31 (0)40 261 89 60<br>E info@amendex.nl<br>I www.amendex.nl |
|   |  |                                     |          |    |   |