


 dakhelling 4 graden

dakrandhoogte is ca.150mm

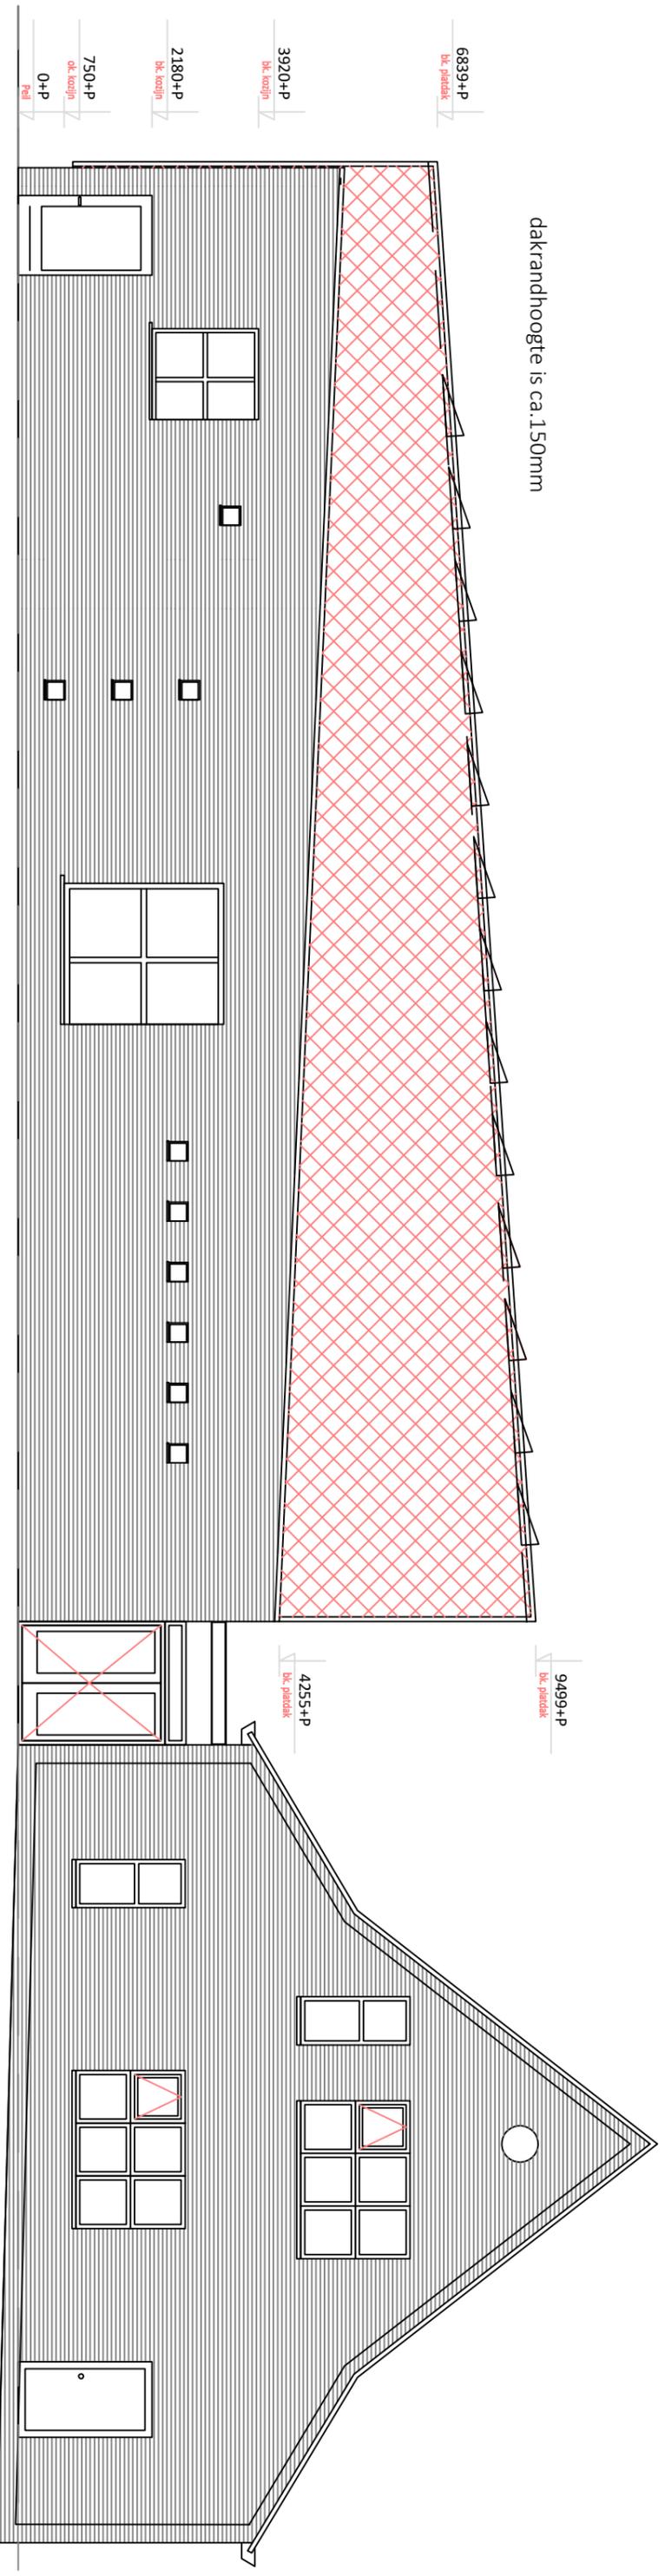

Steunen 300 mm hoog.

PLAATSEN ZONNEPANELEN GEMEENSCHAPSHUIS "DE KASTANJE" te Liessel.