
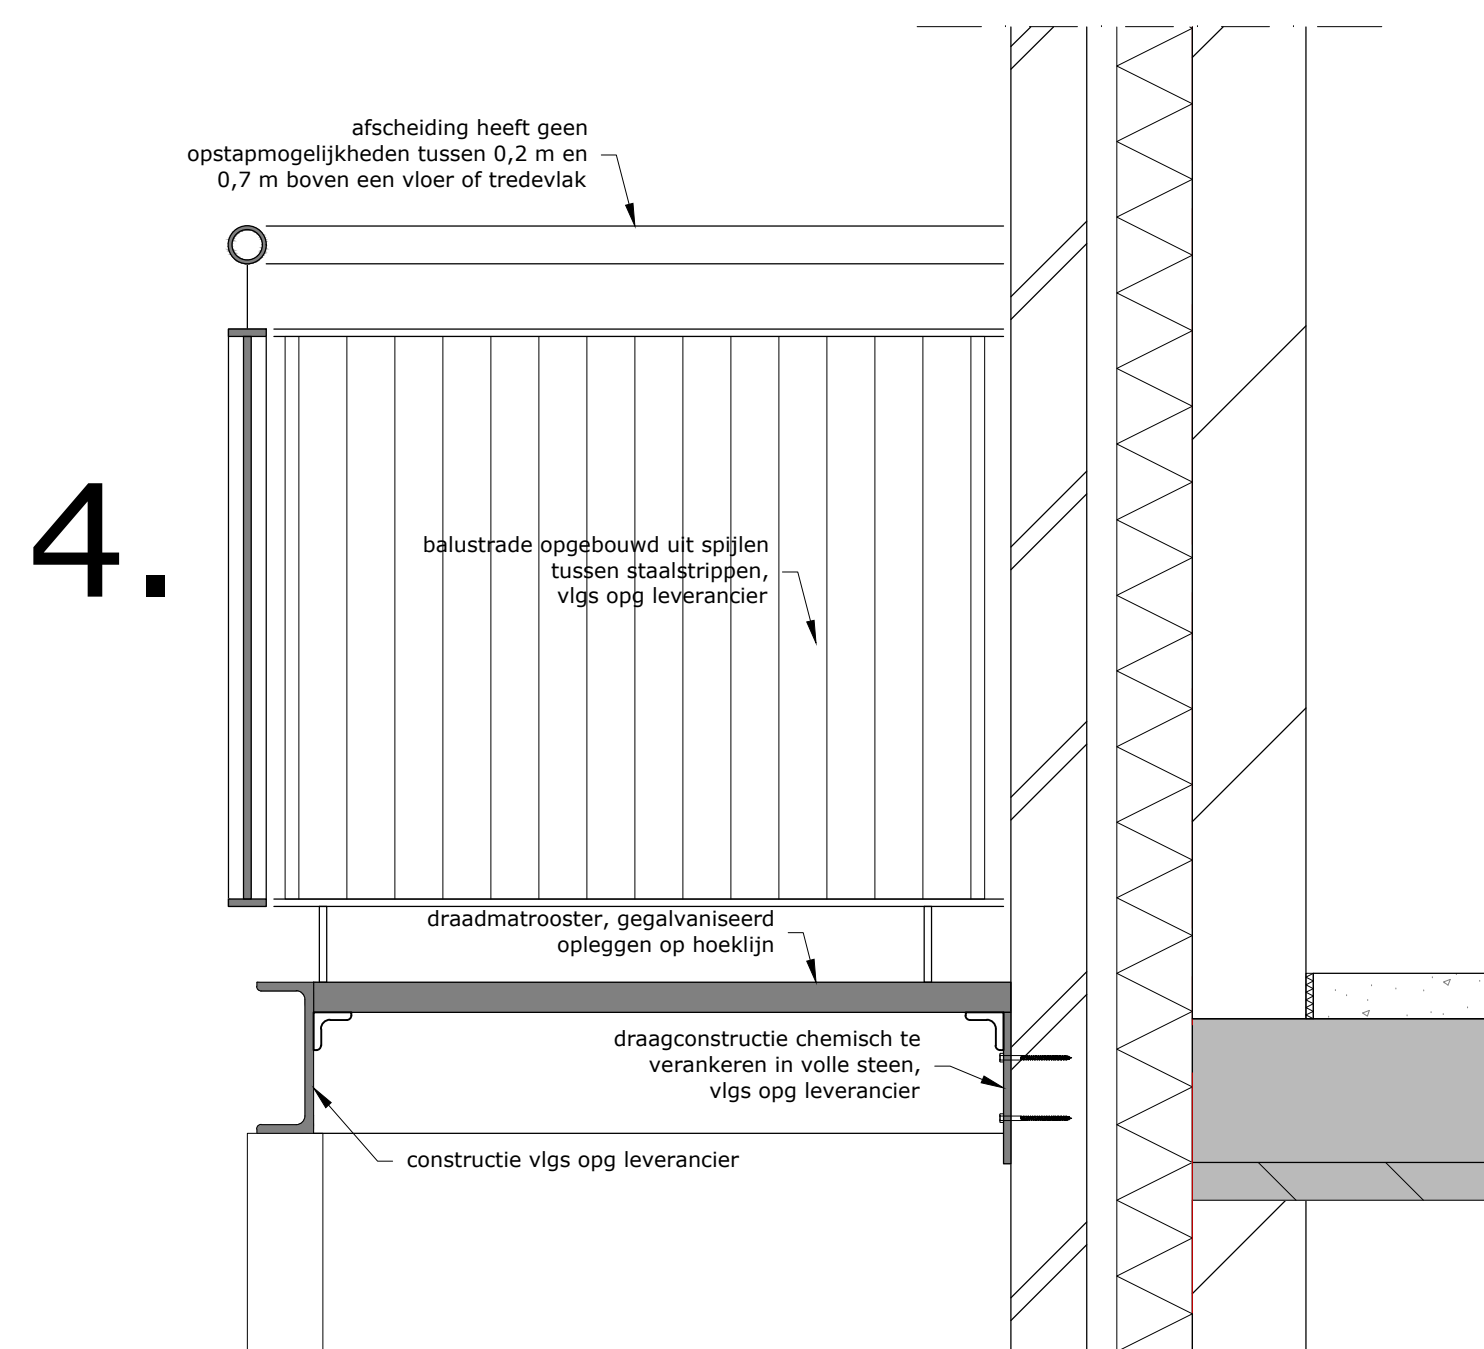
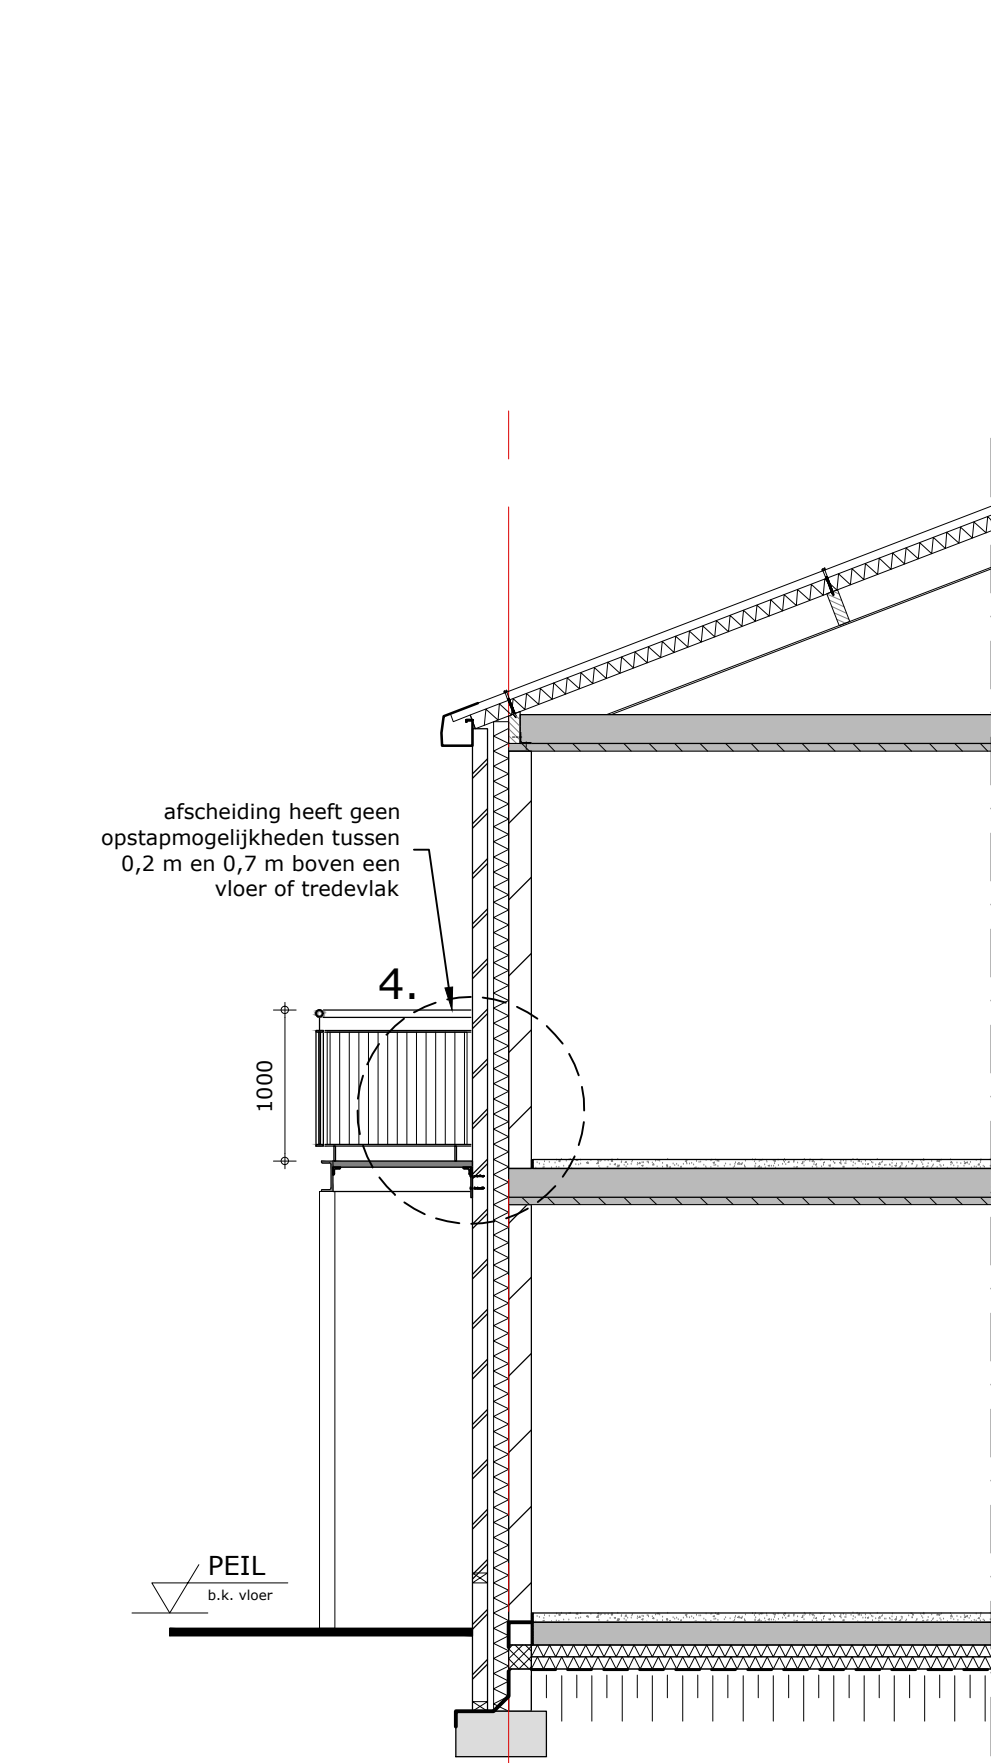
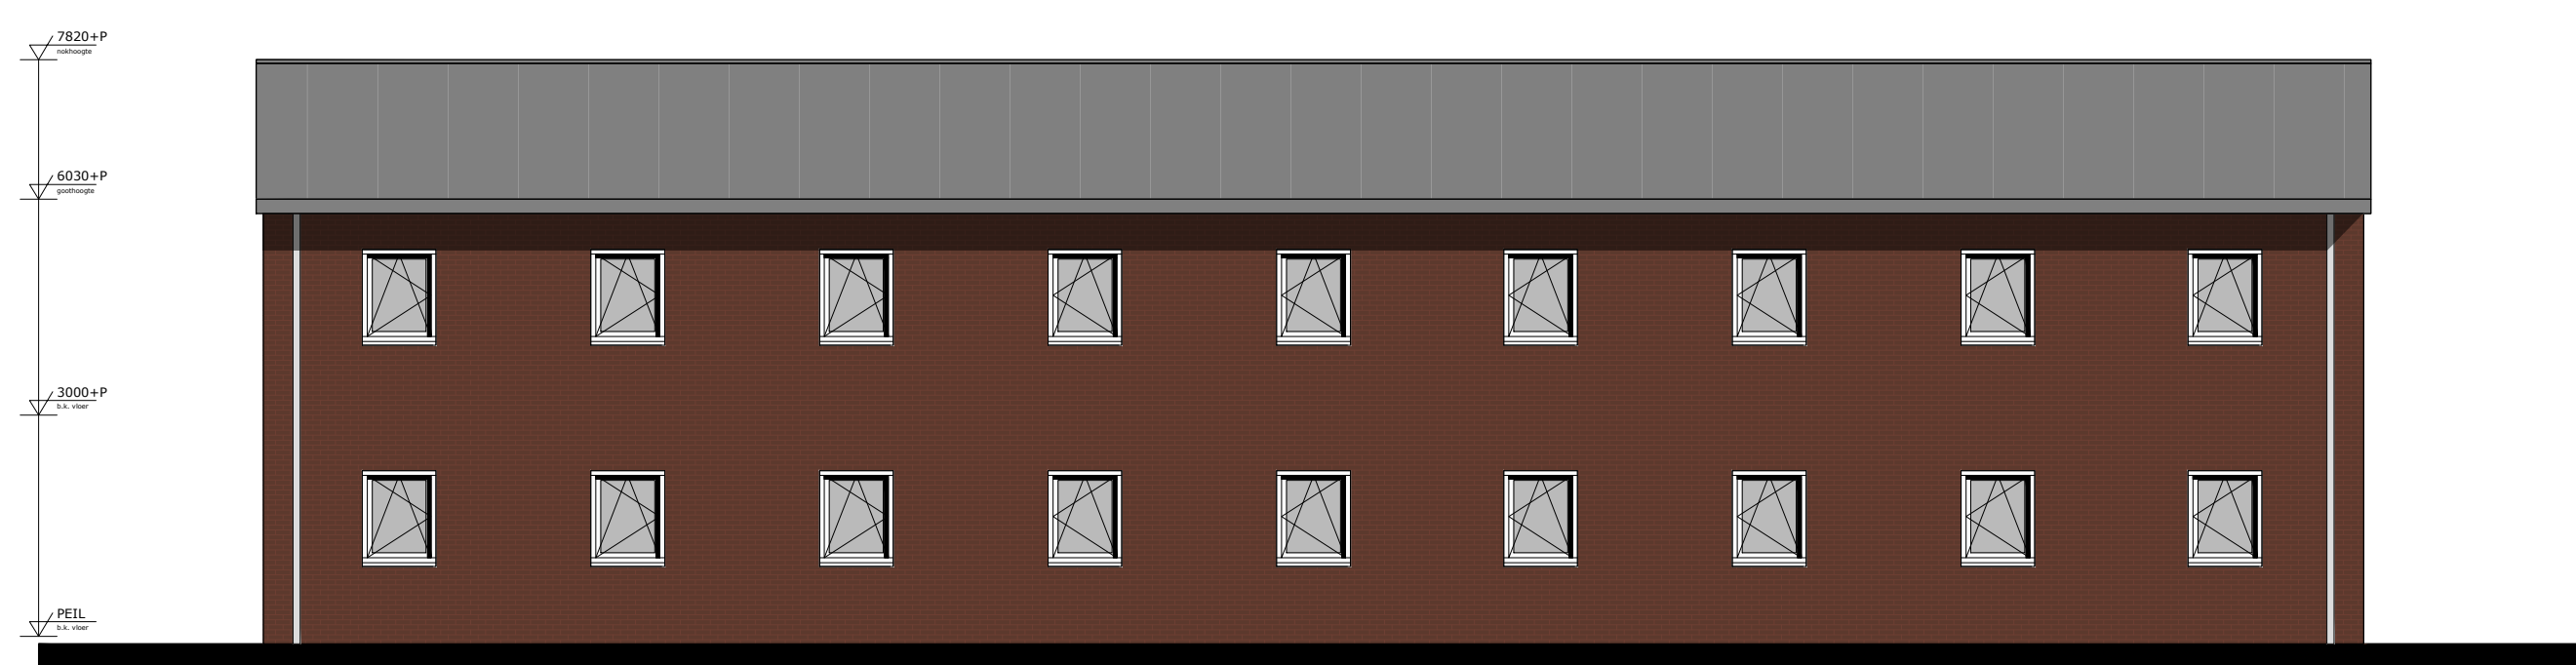
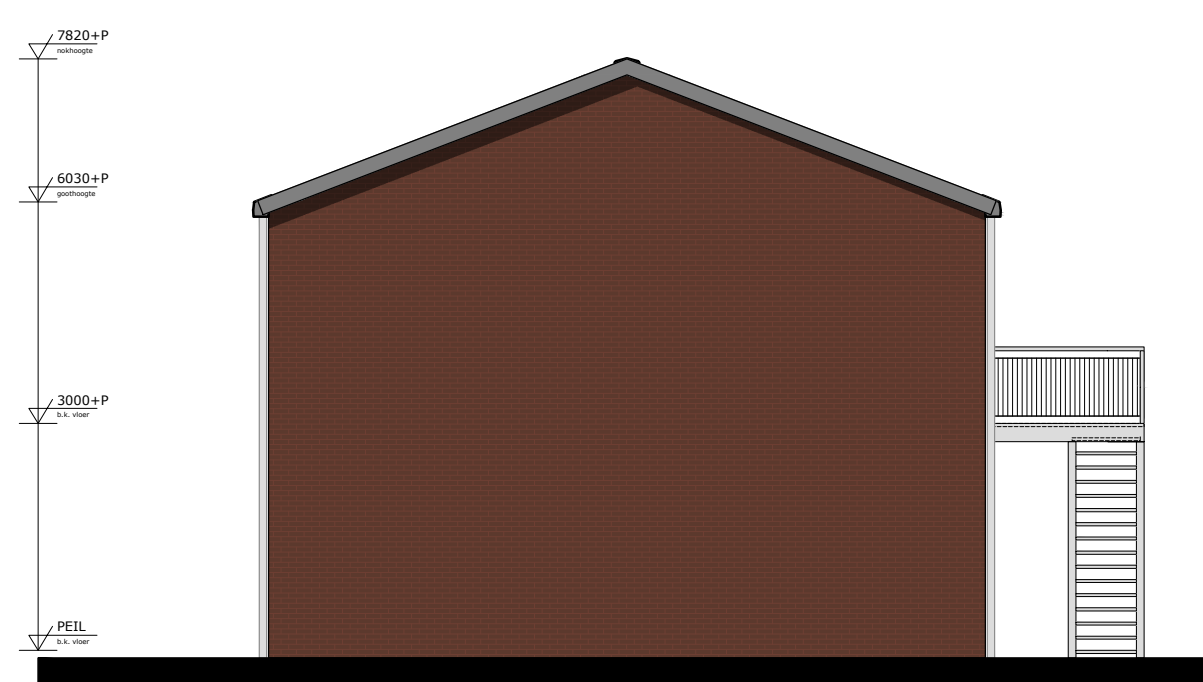
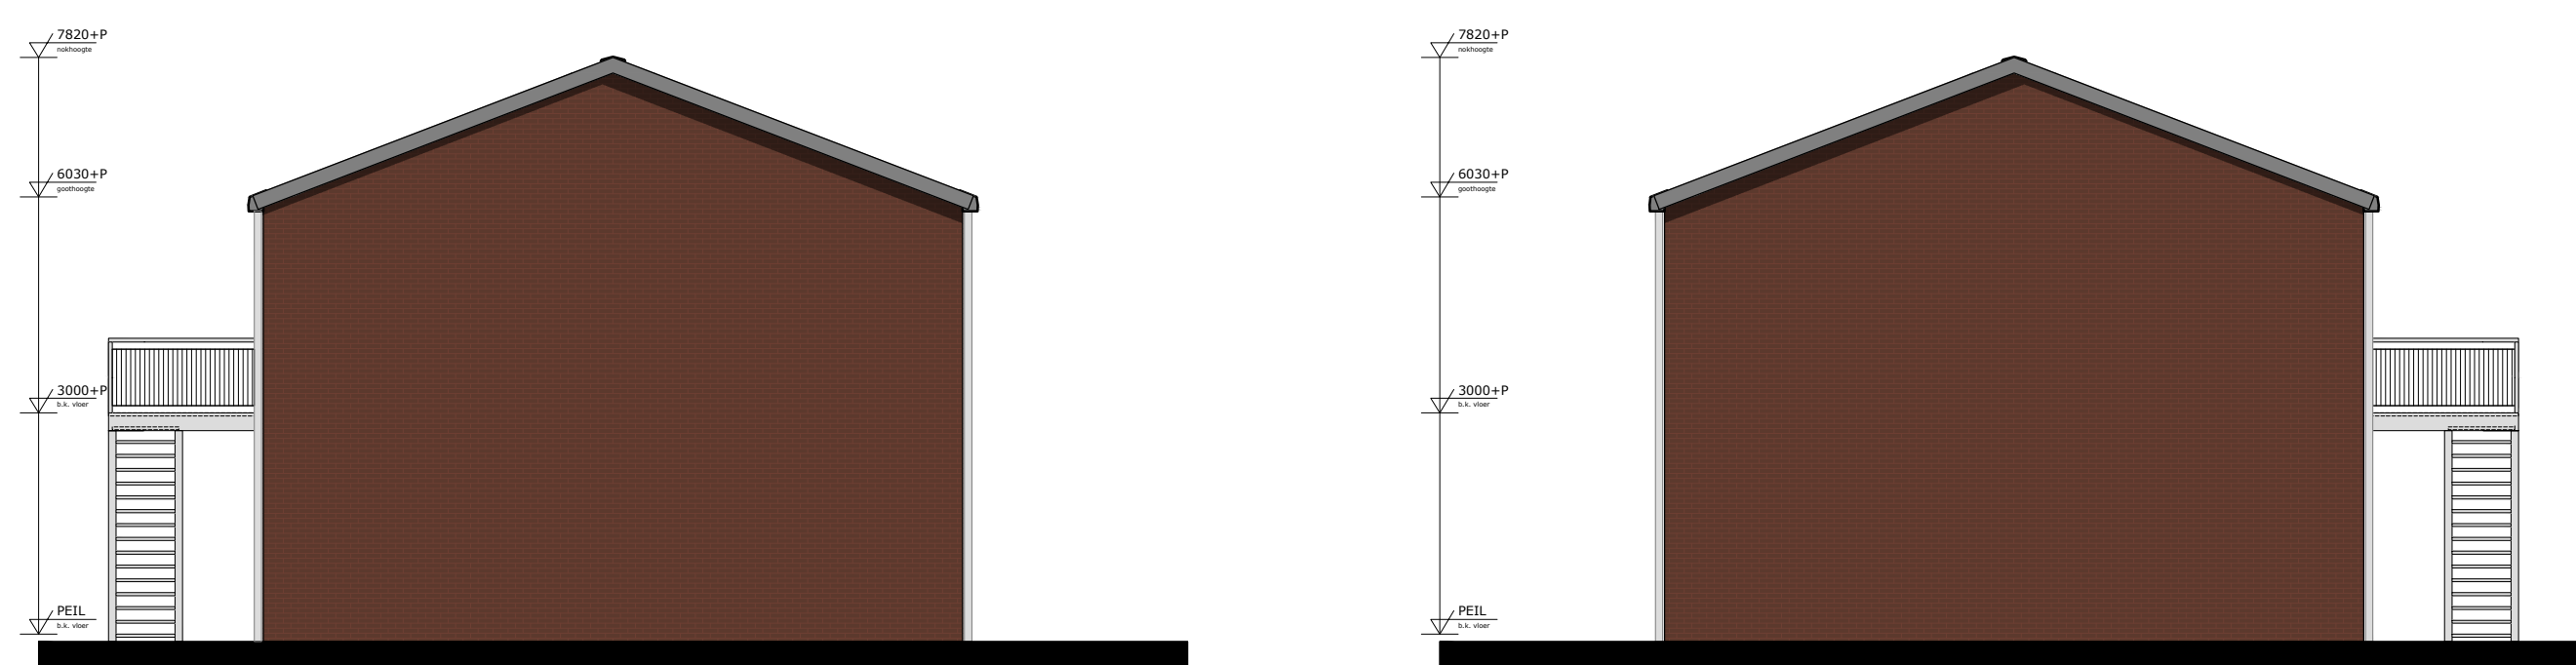
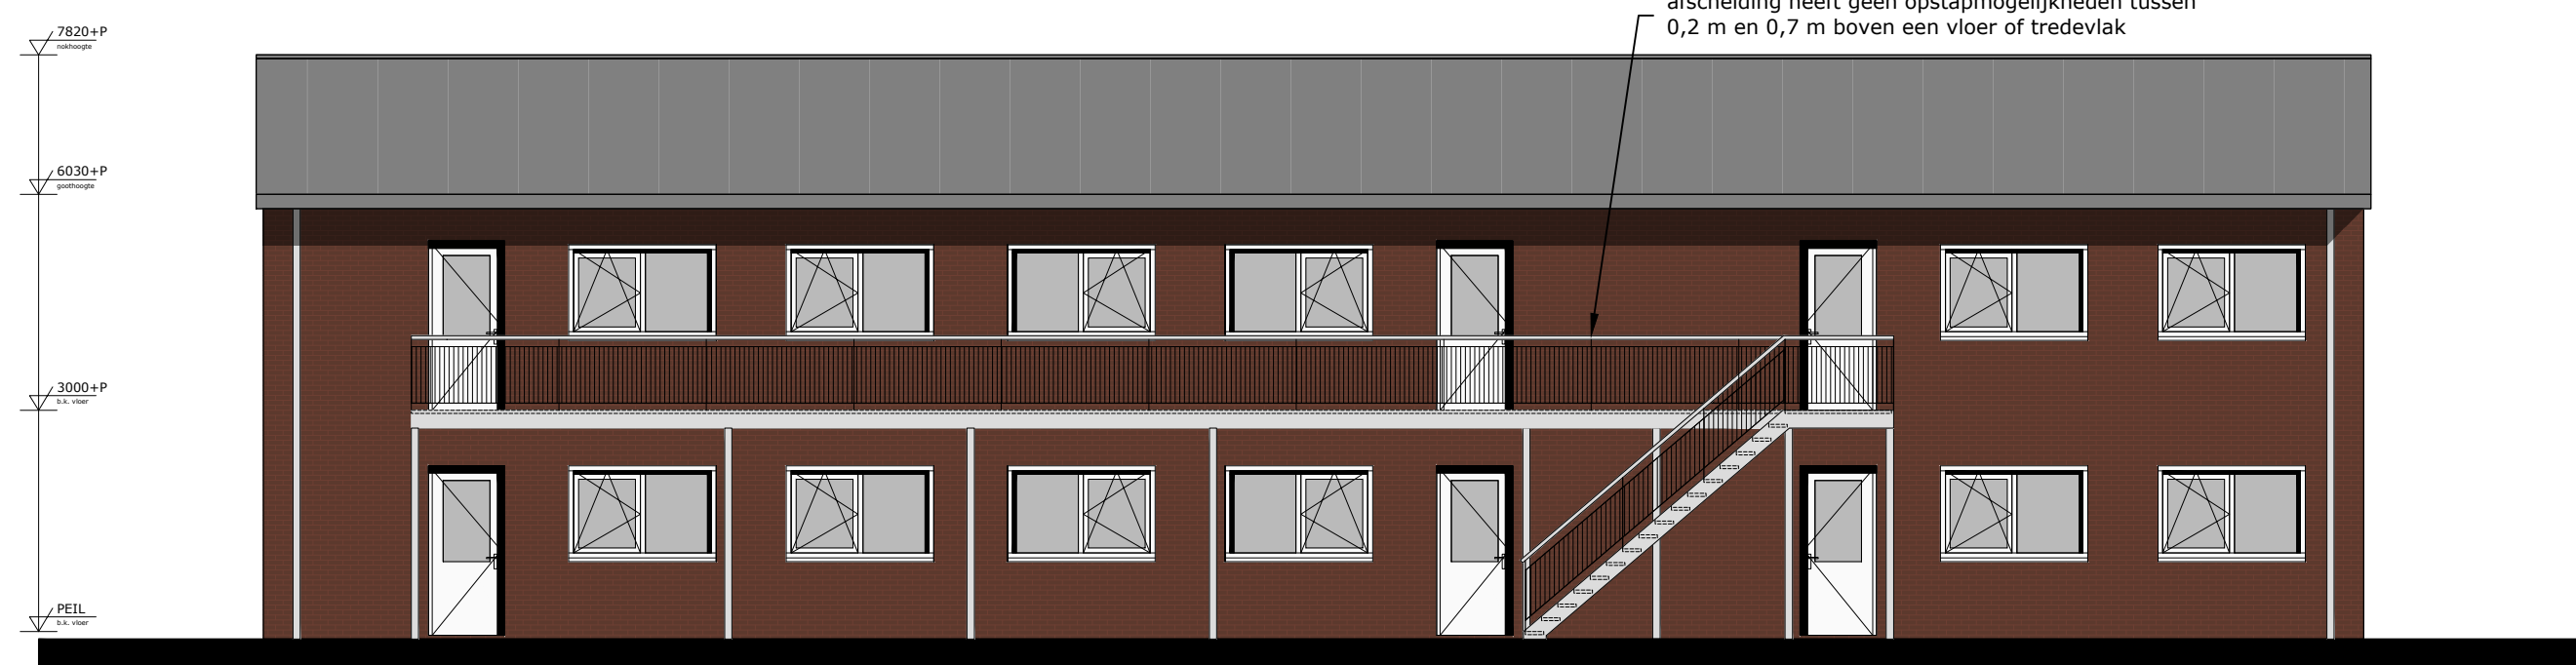
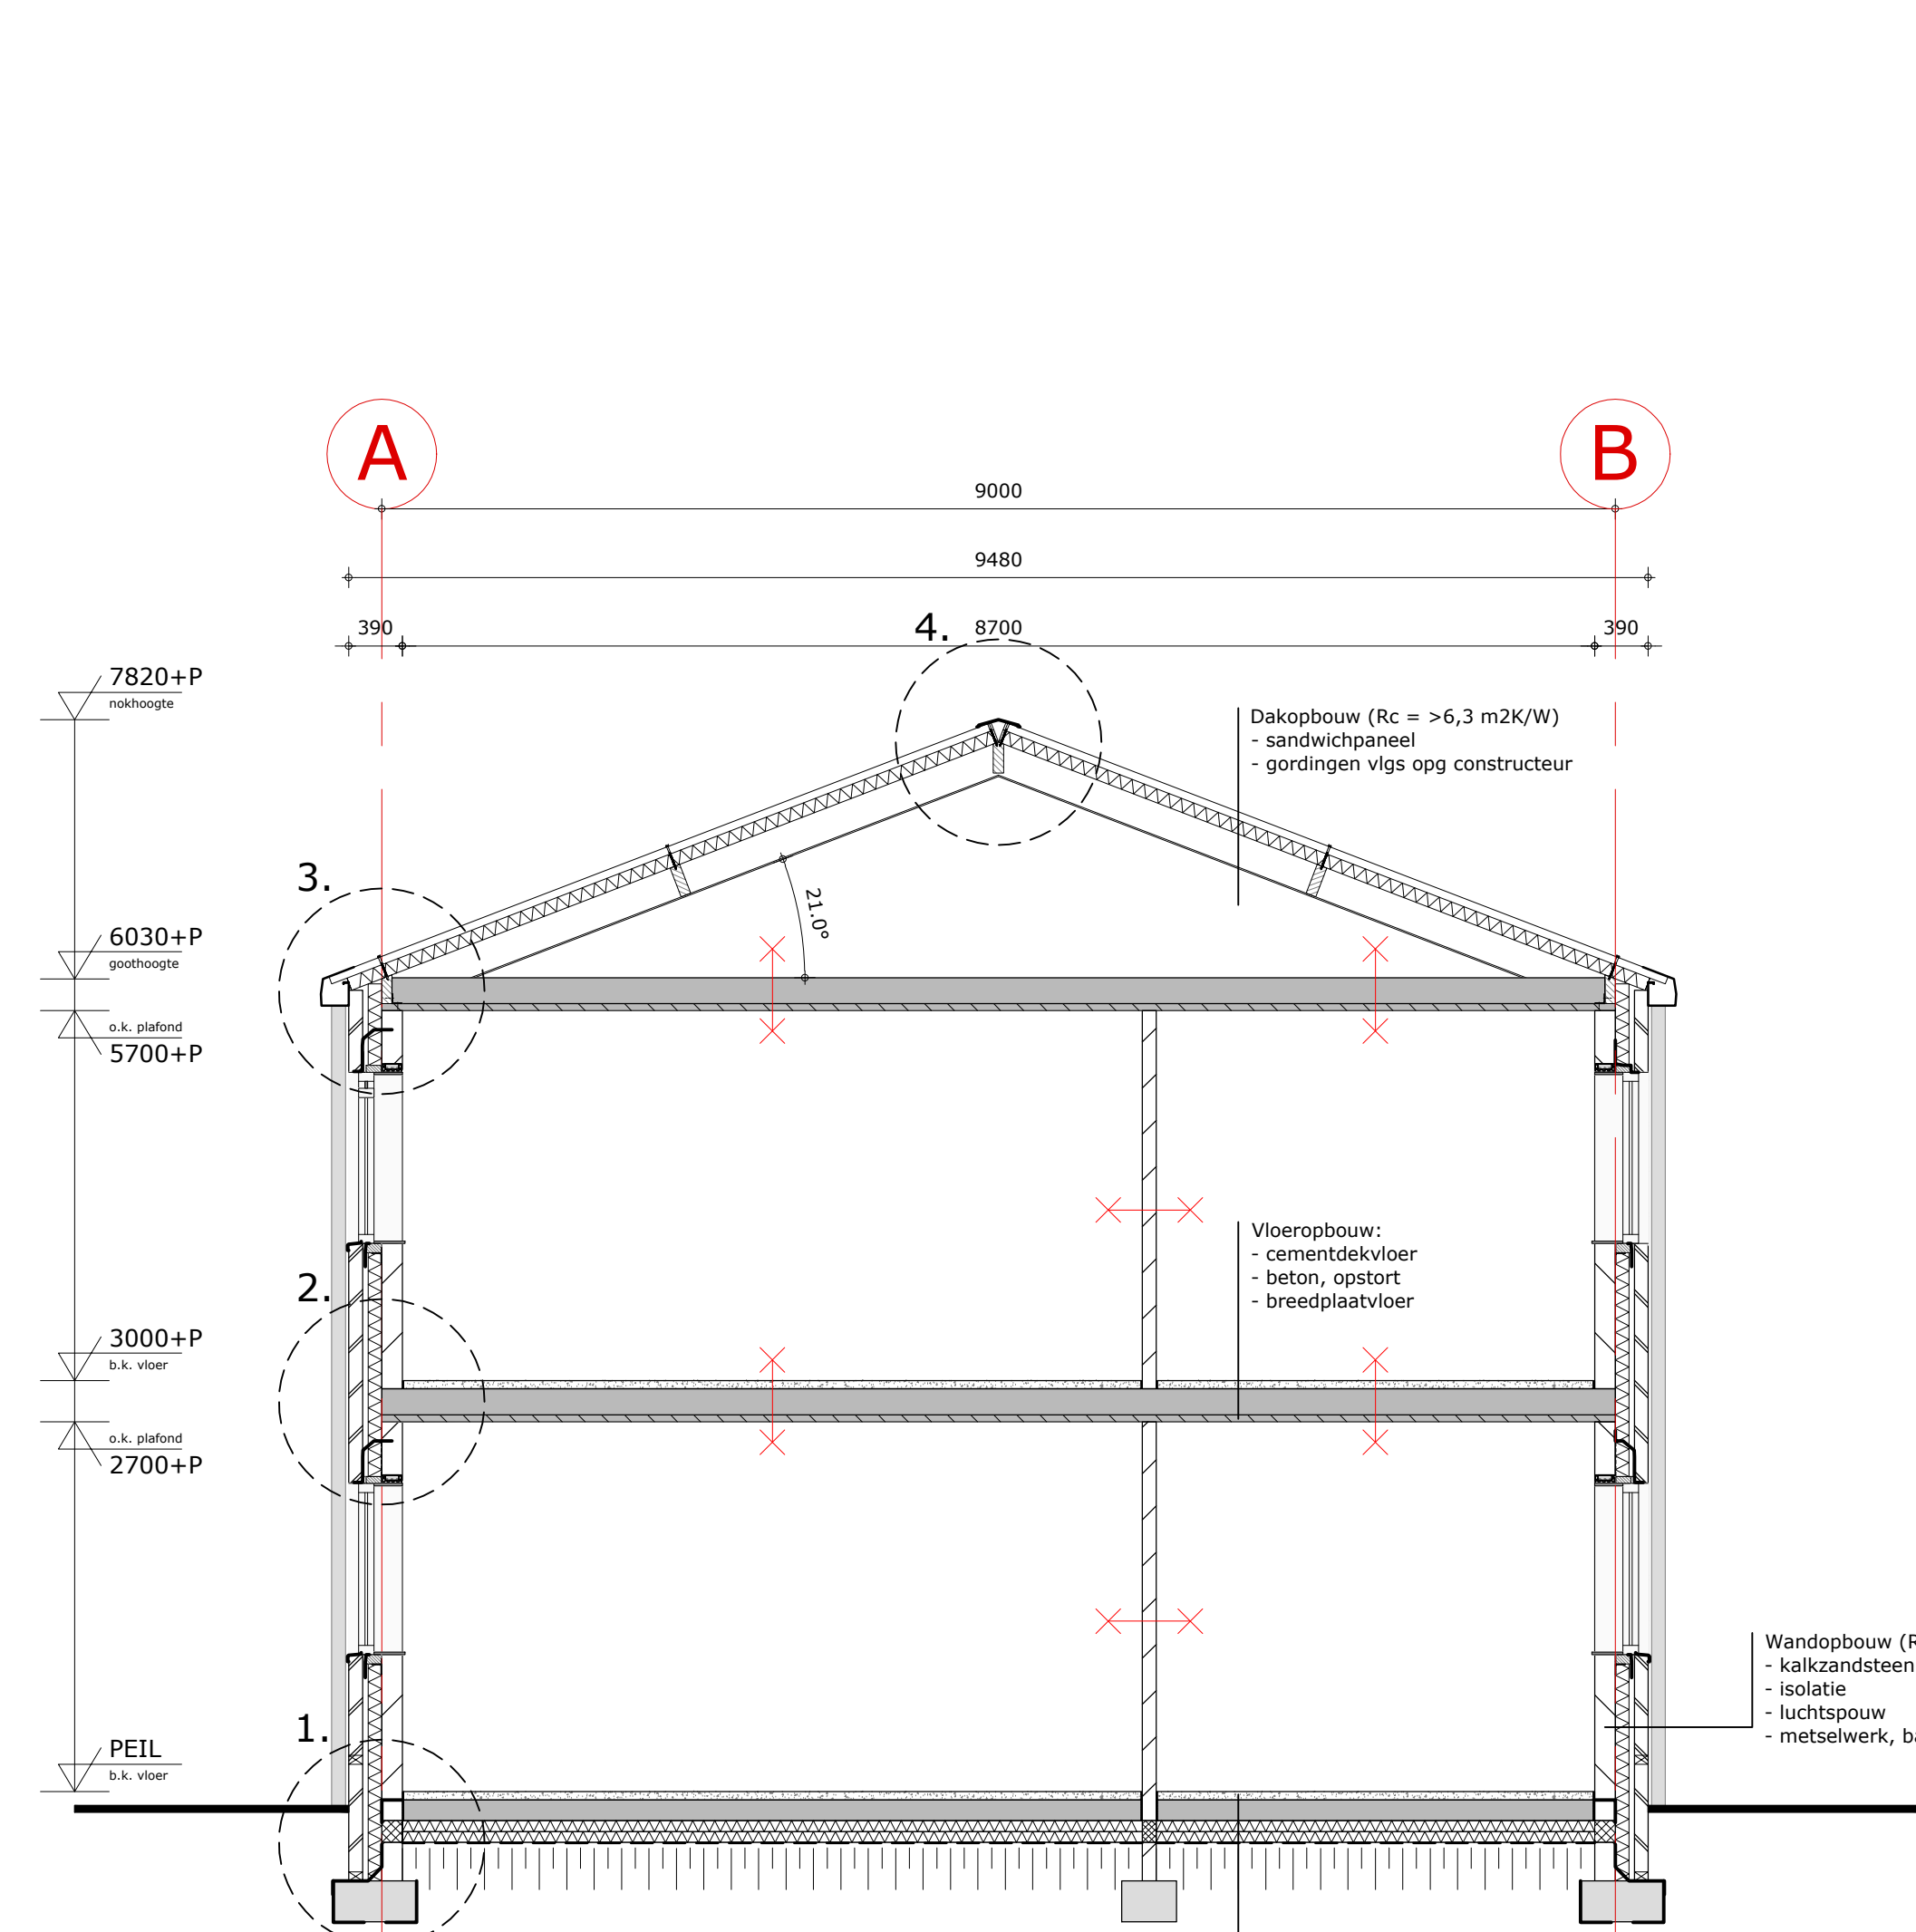
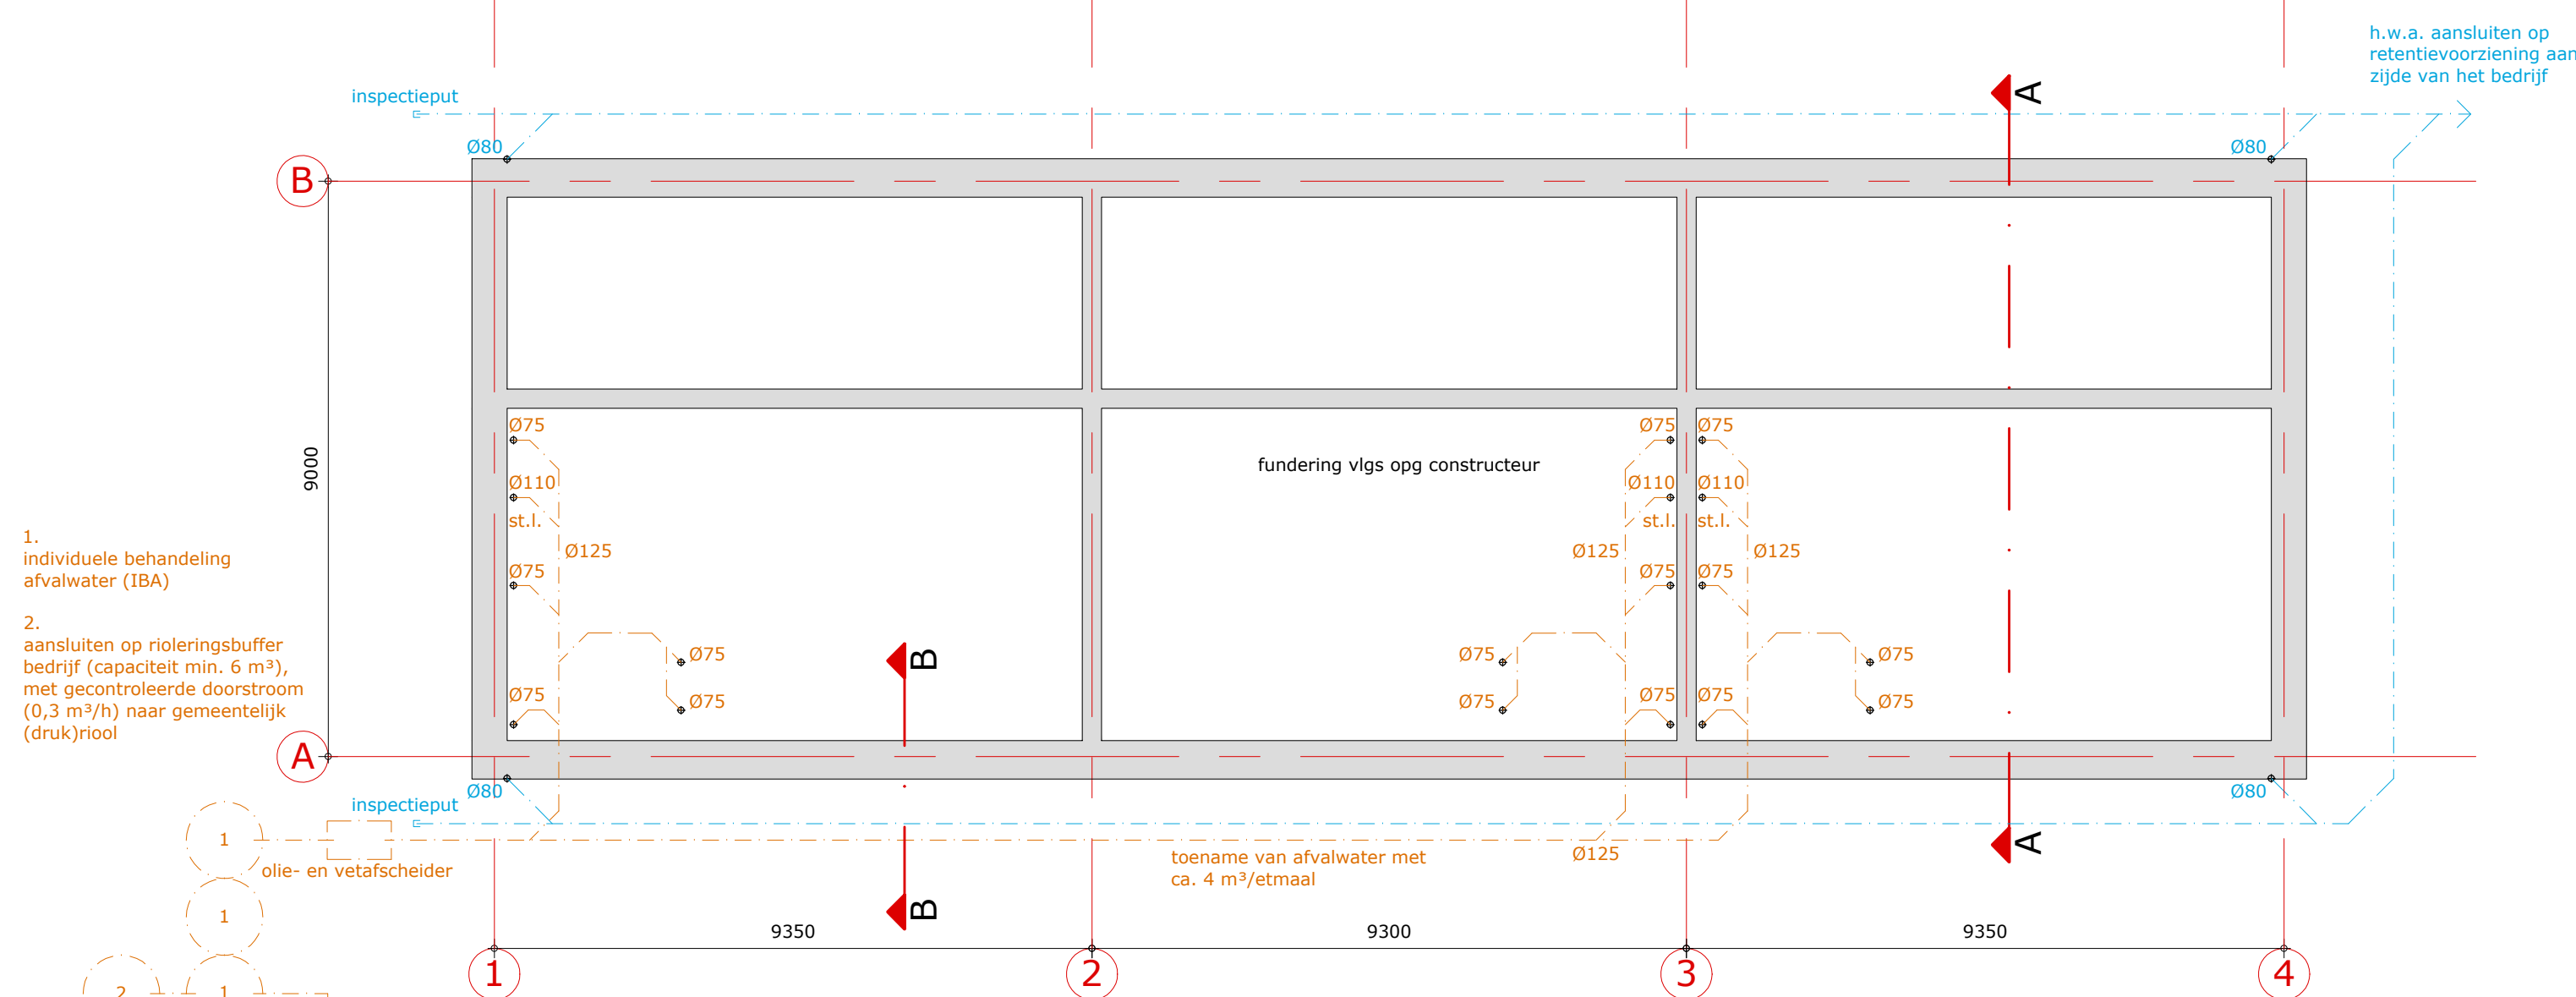
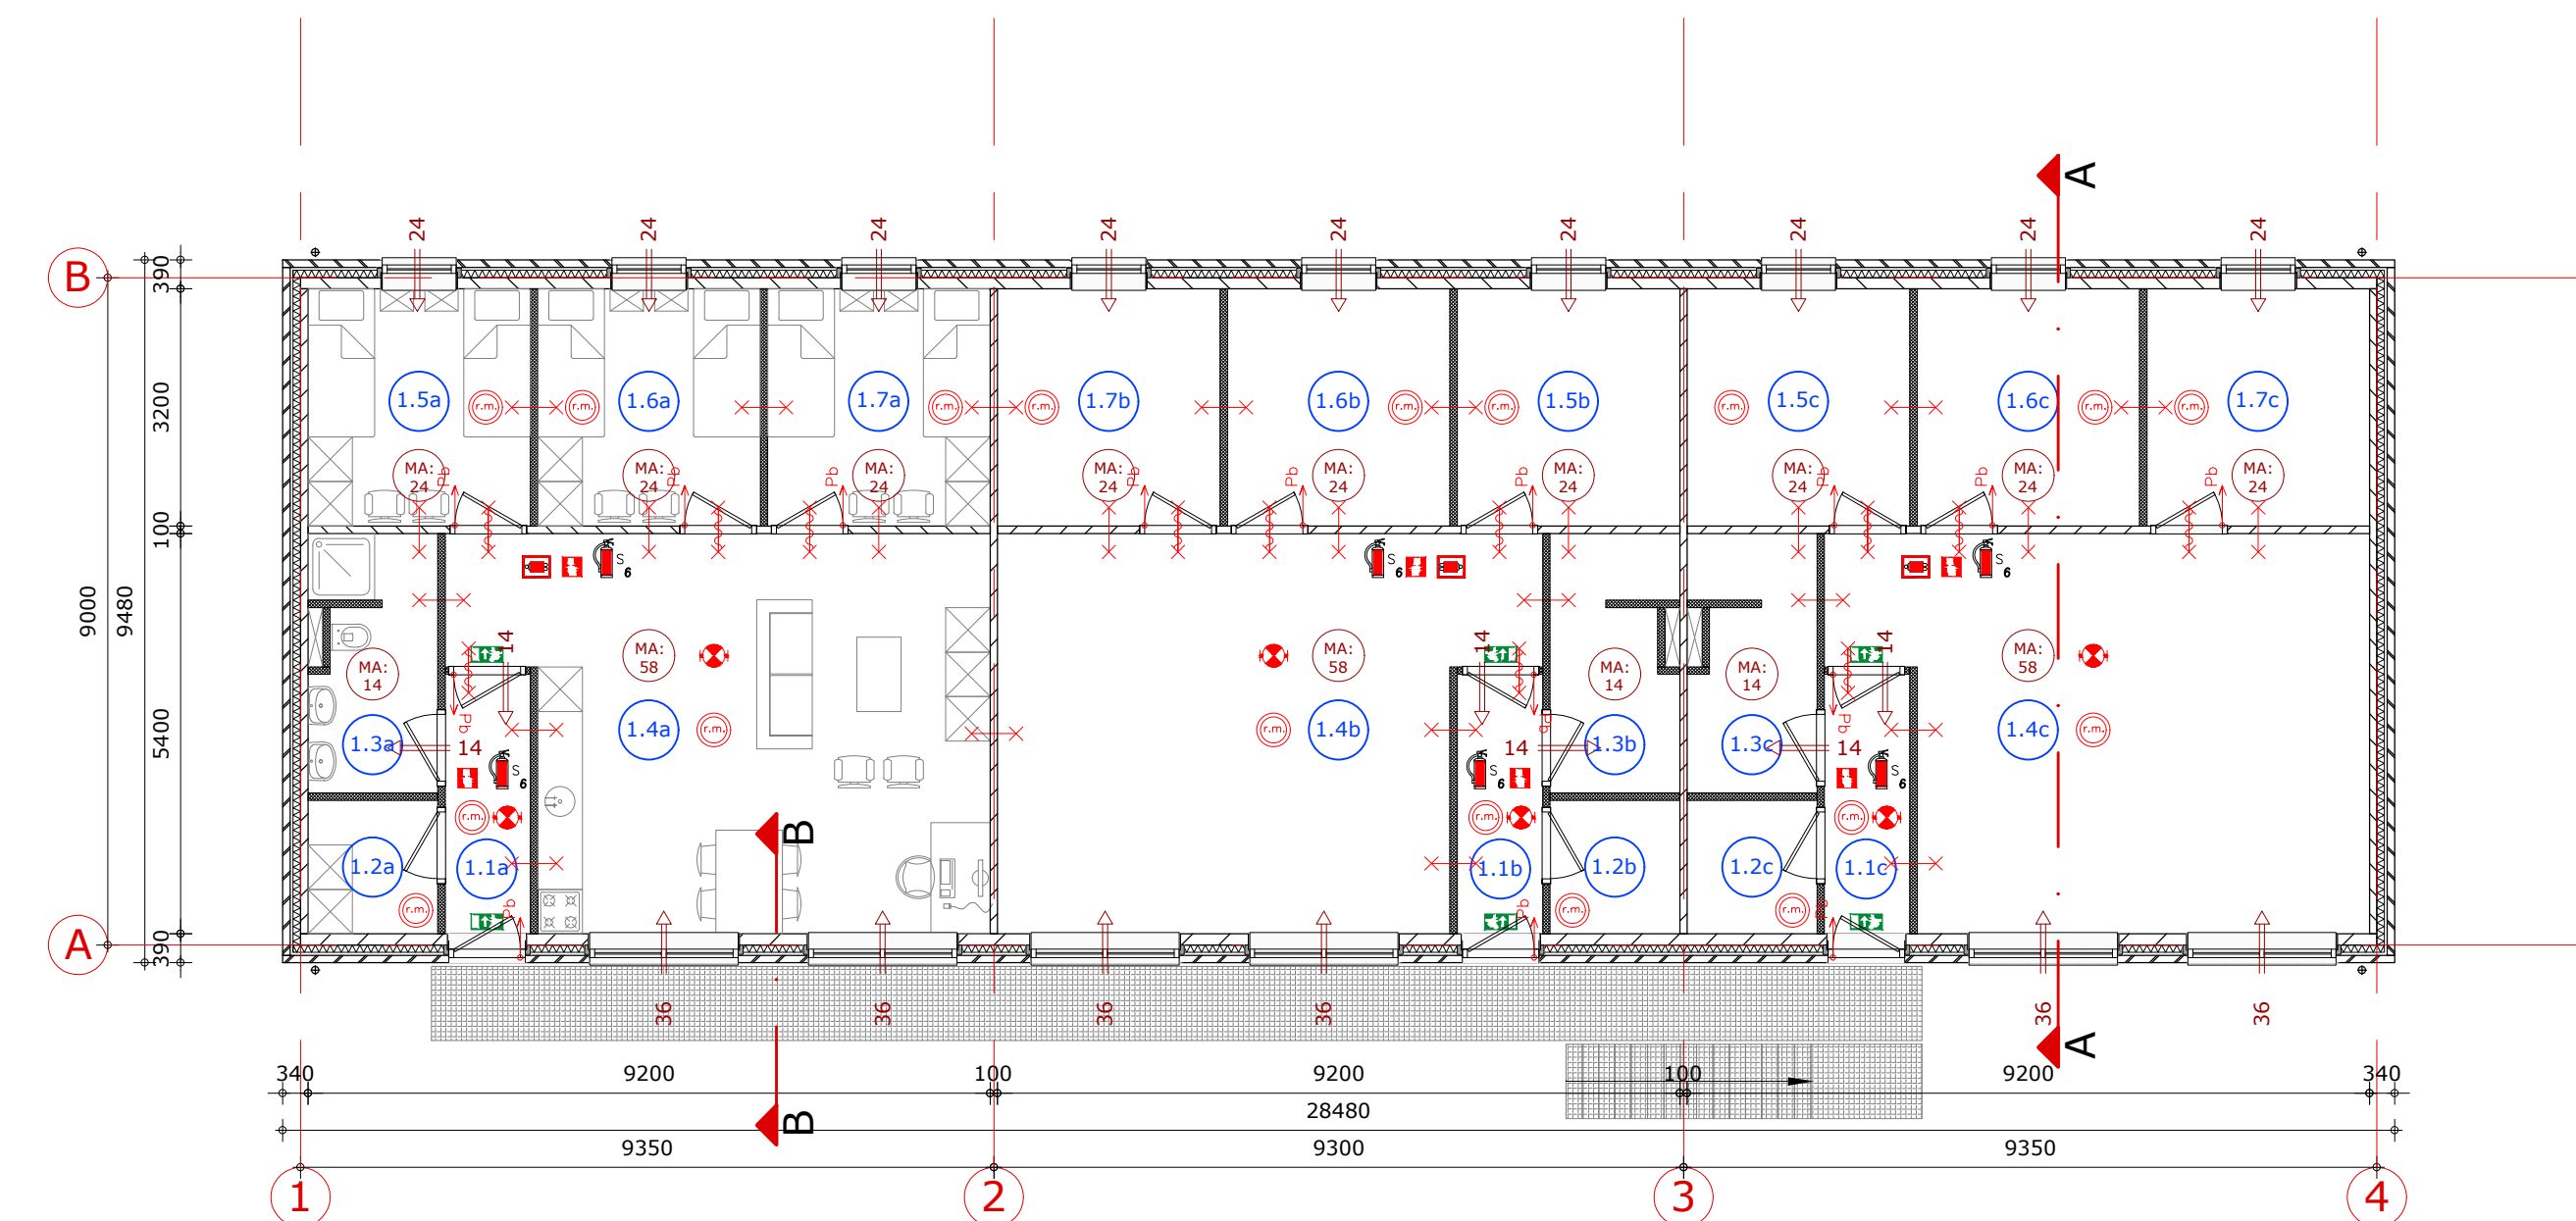
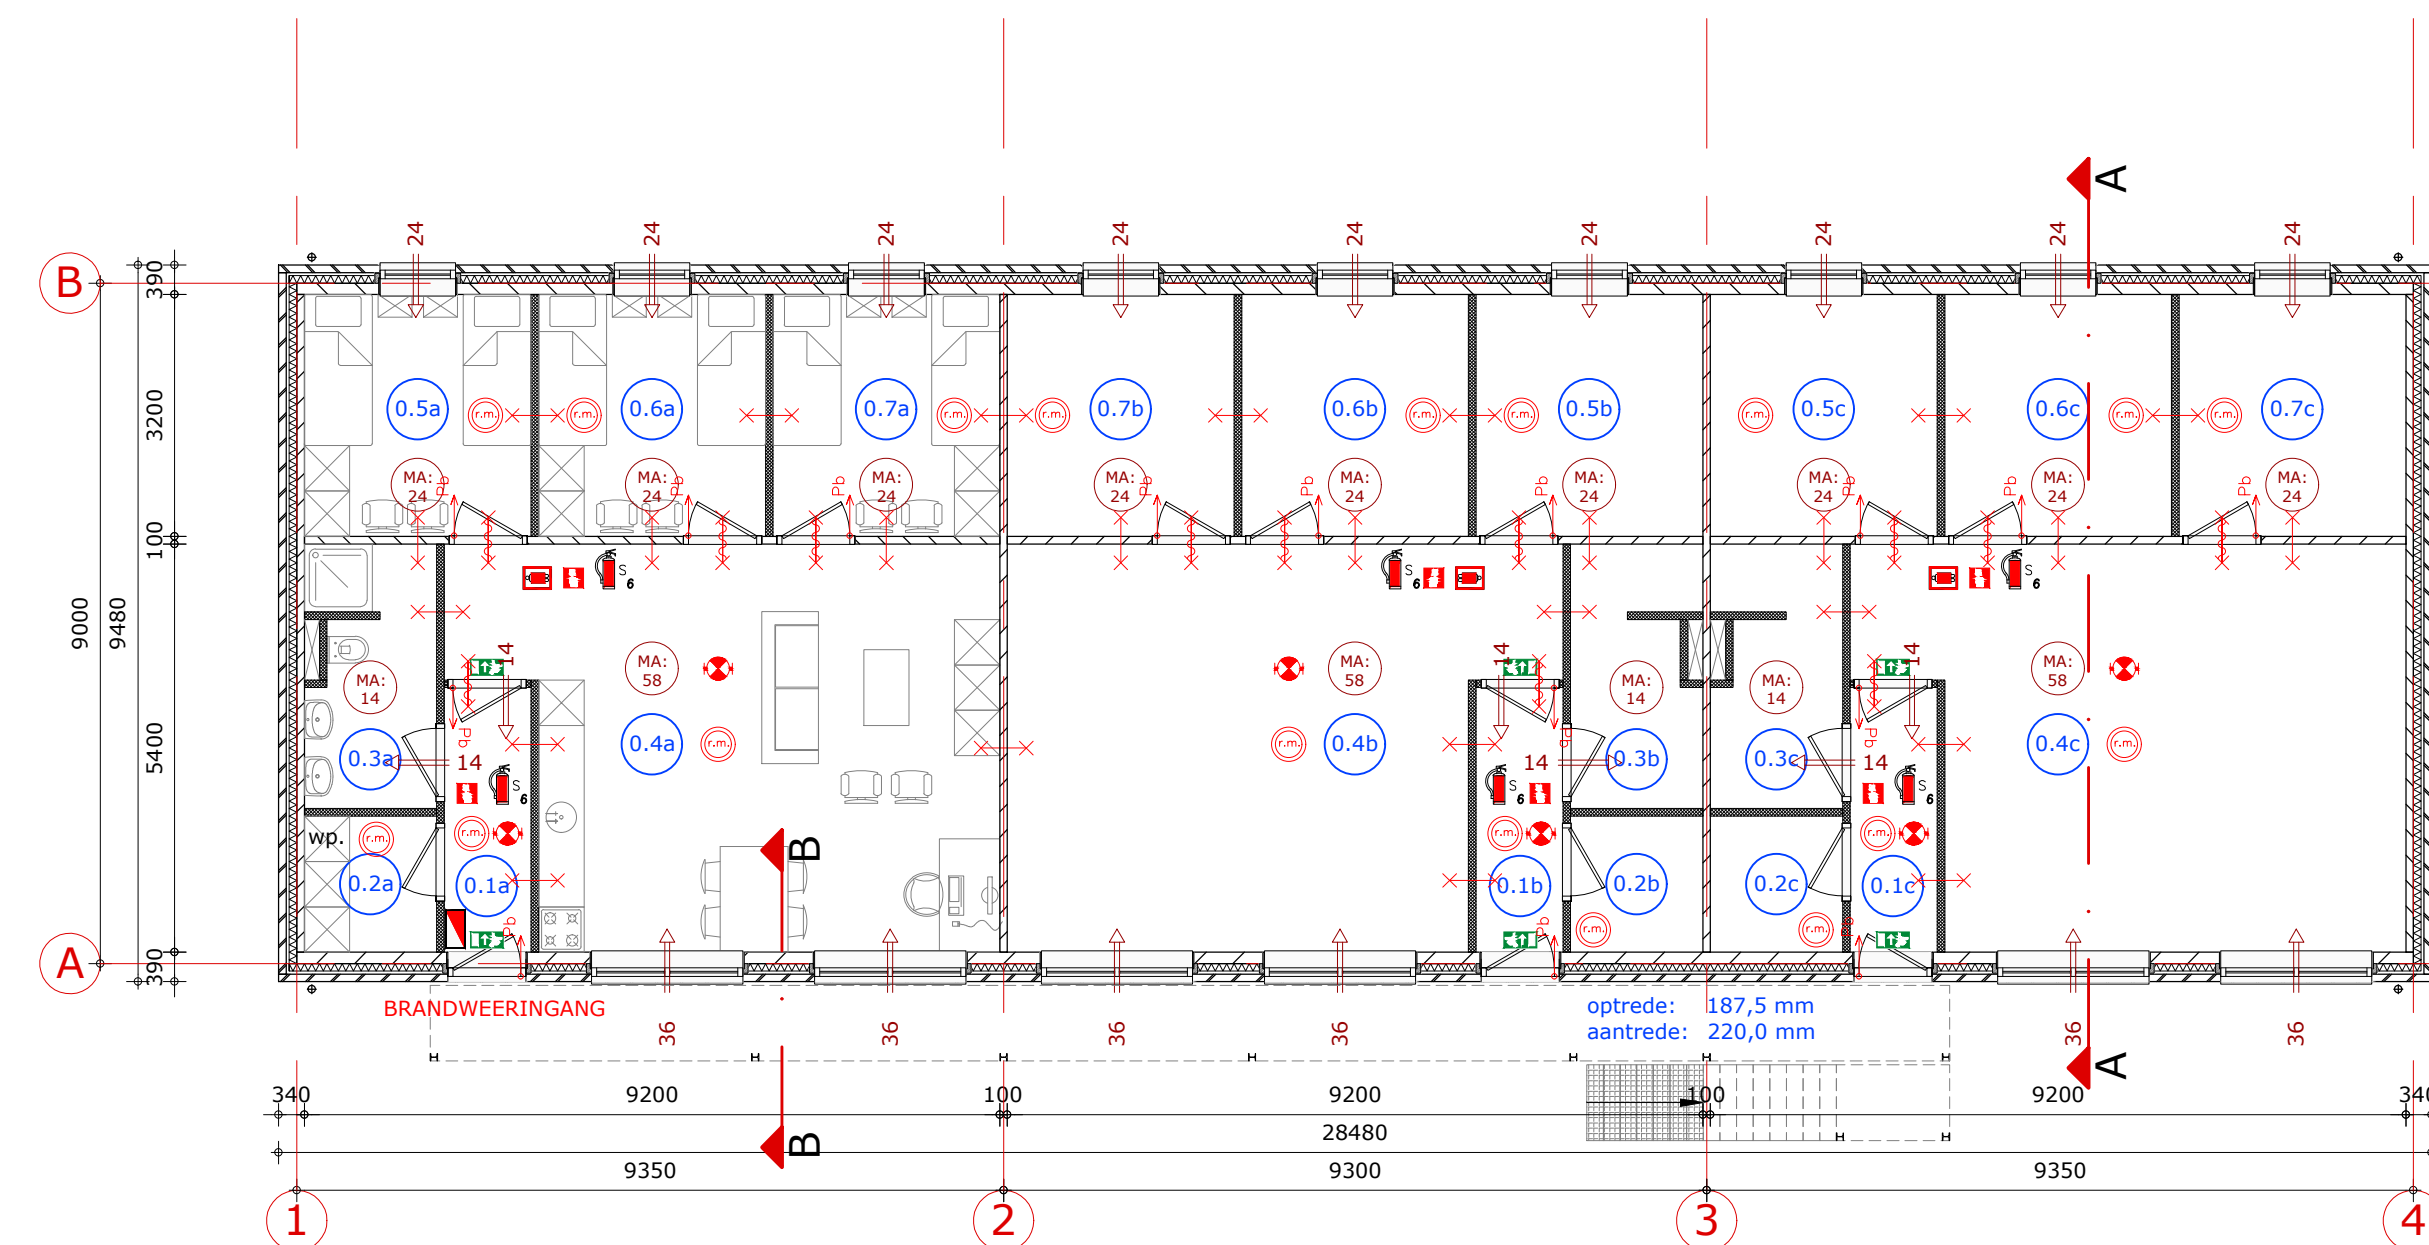
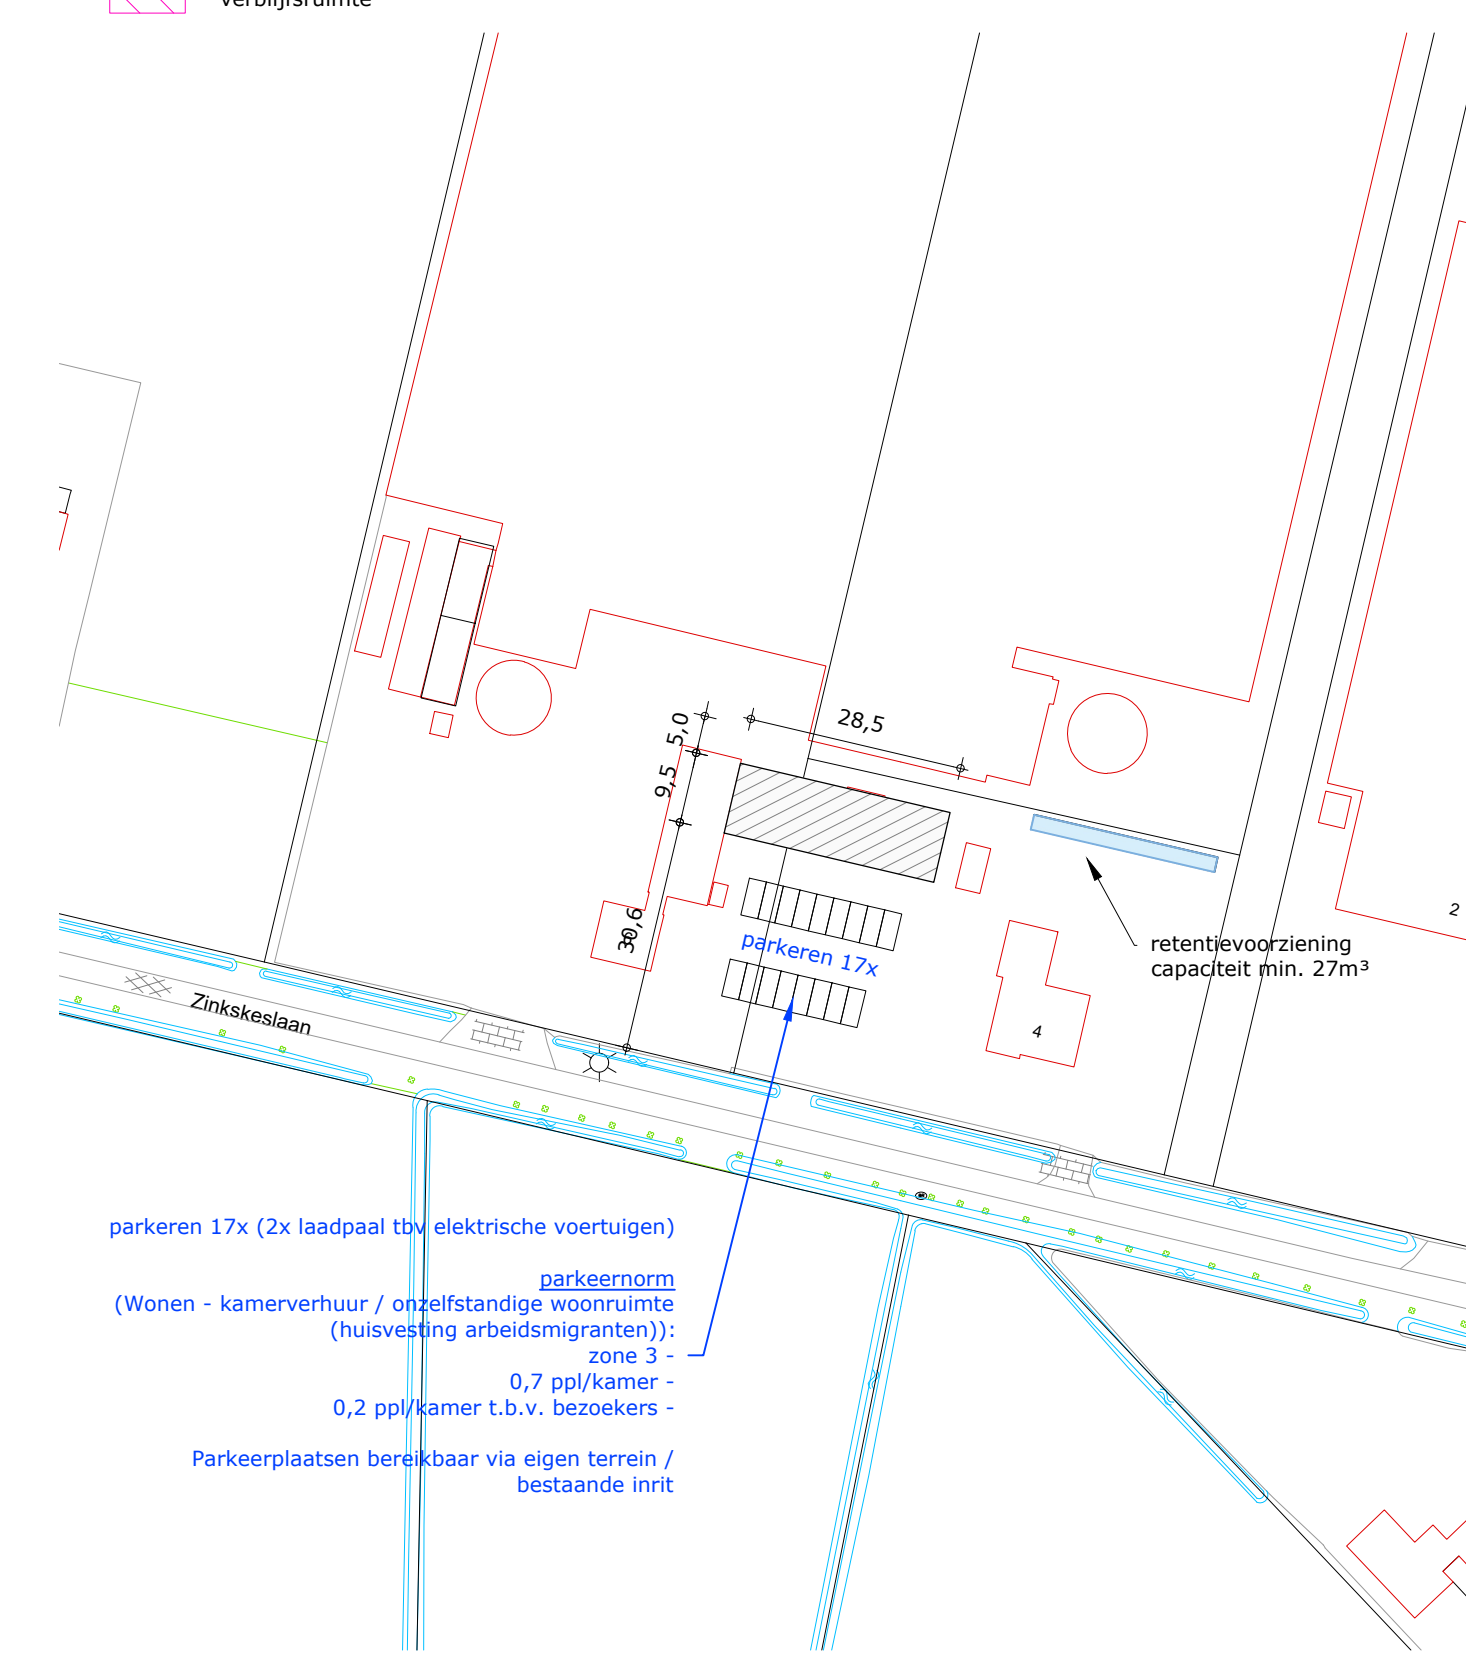
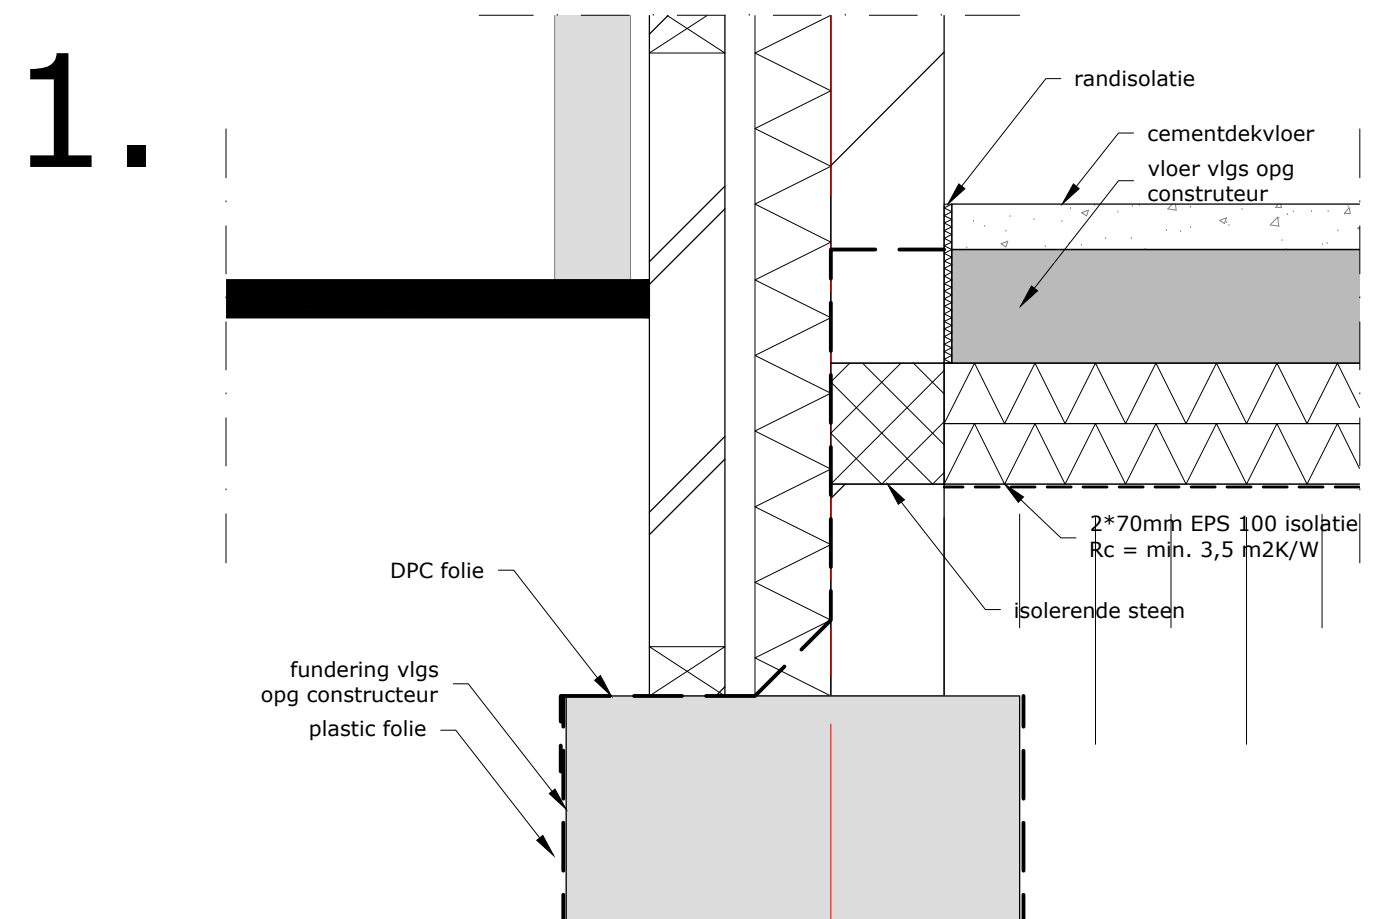
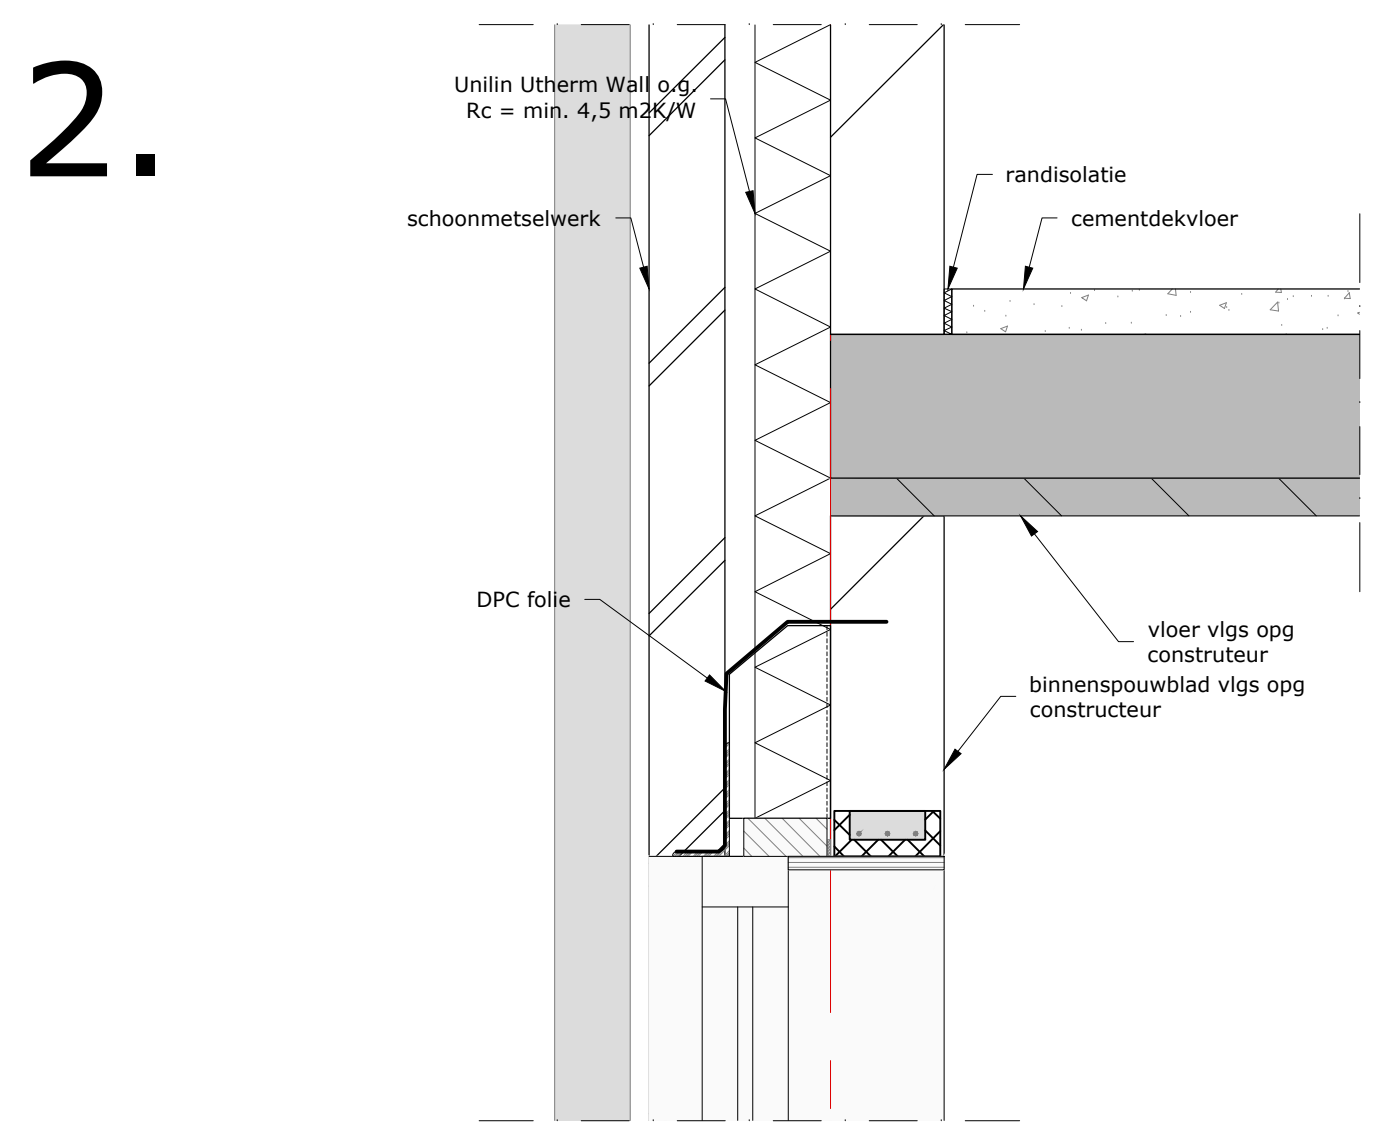
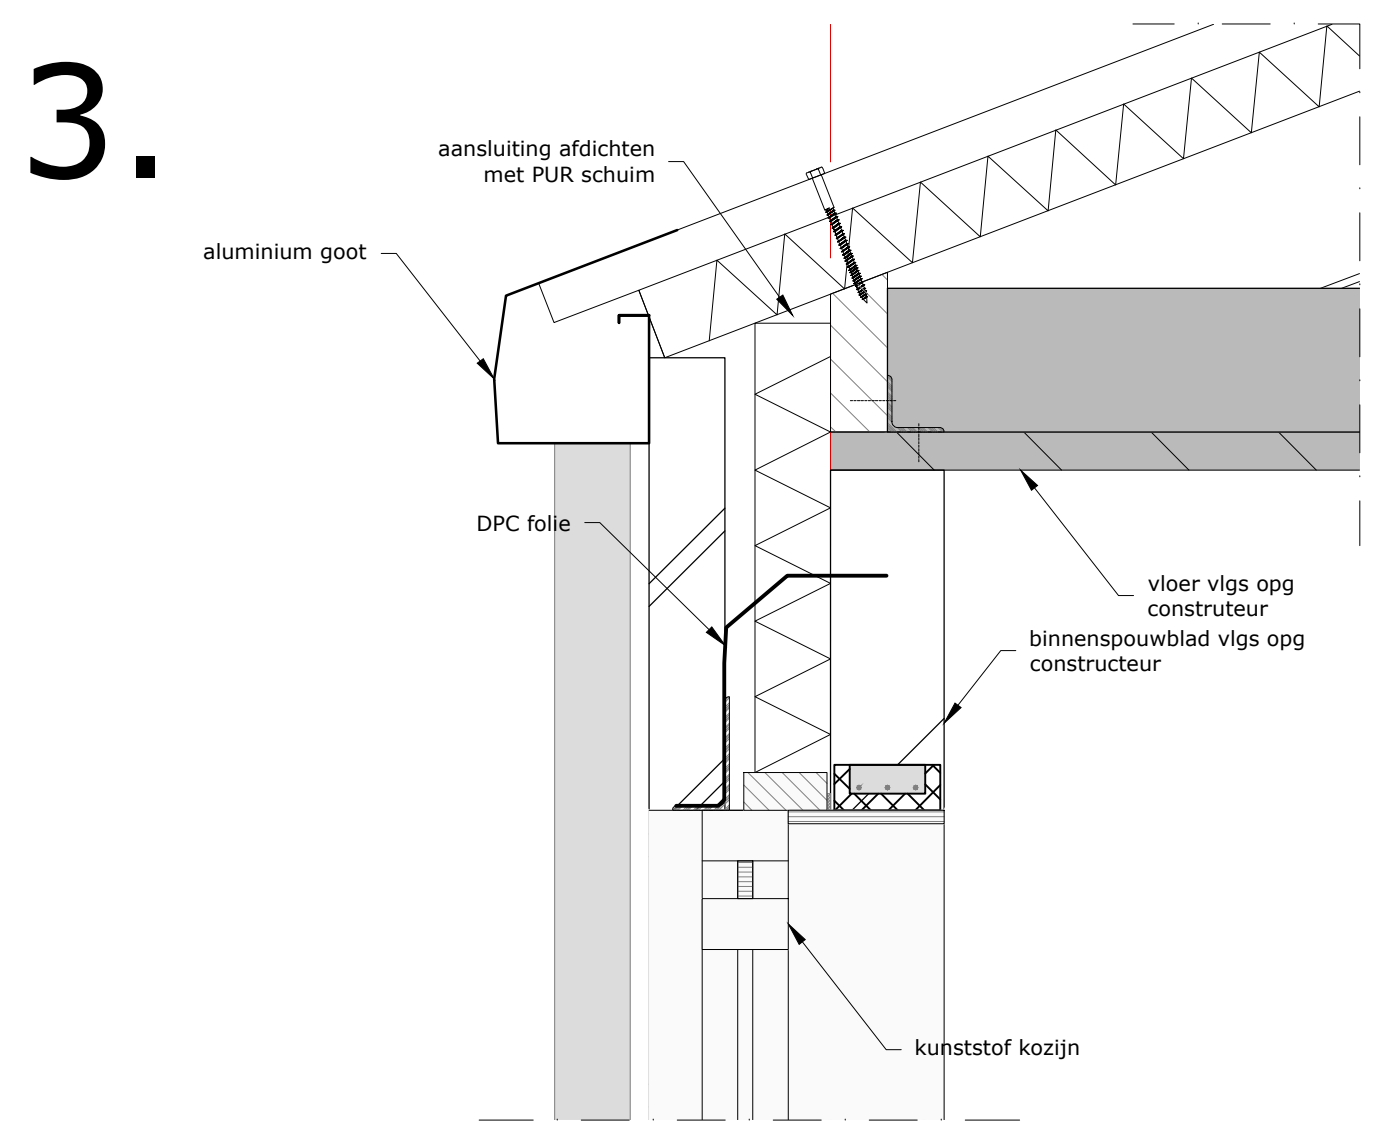


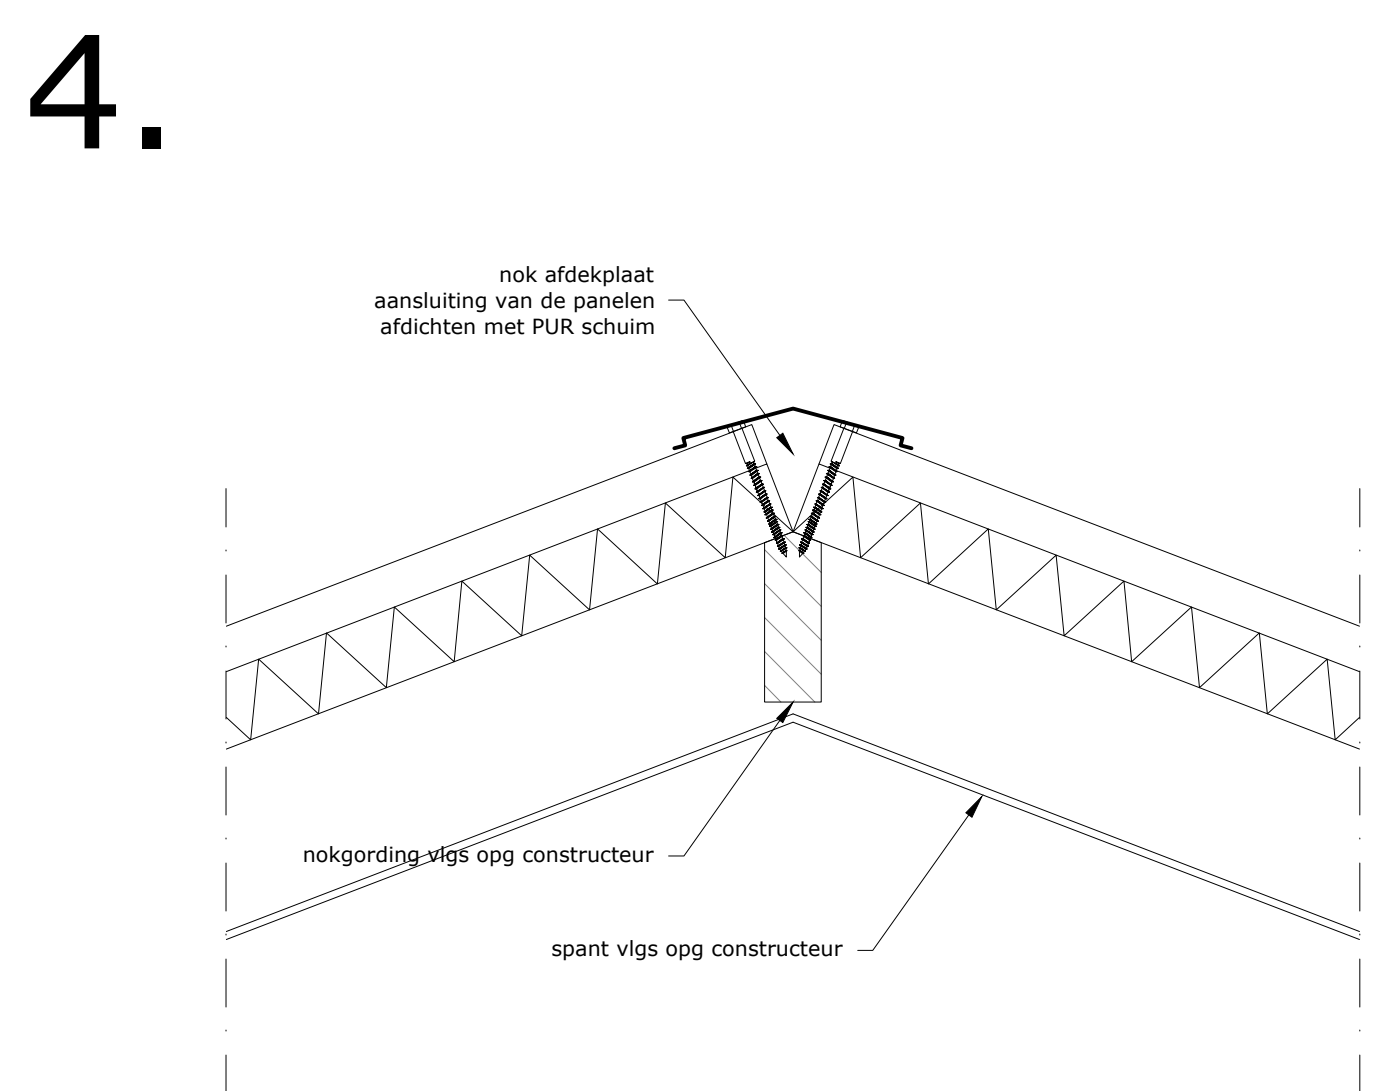

MATERIALEN		
Bouwdeel	Materiaal	Kleur
gevelbekleding	baksteen	rood/bruin, gesigneerd
dakbekleding	sandwichpaneel, 3 kroons	donkergrijs
dakgoot	aluminium	donkergrijs
kozijnen	kunststof	lichtgrijs
deuren	kunststof	lichtgrijs
trap/bordes	staal (verzinkt)	natuur

[illegible]

	Maatschappij: 1:1000	
	Gemeente: H	Deurne
	Sectie: H	
	Nummer: 9235 - 8662	