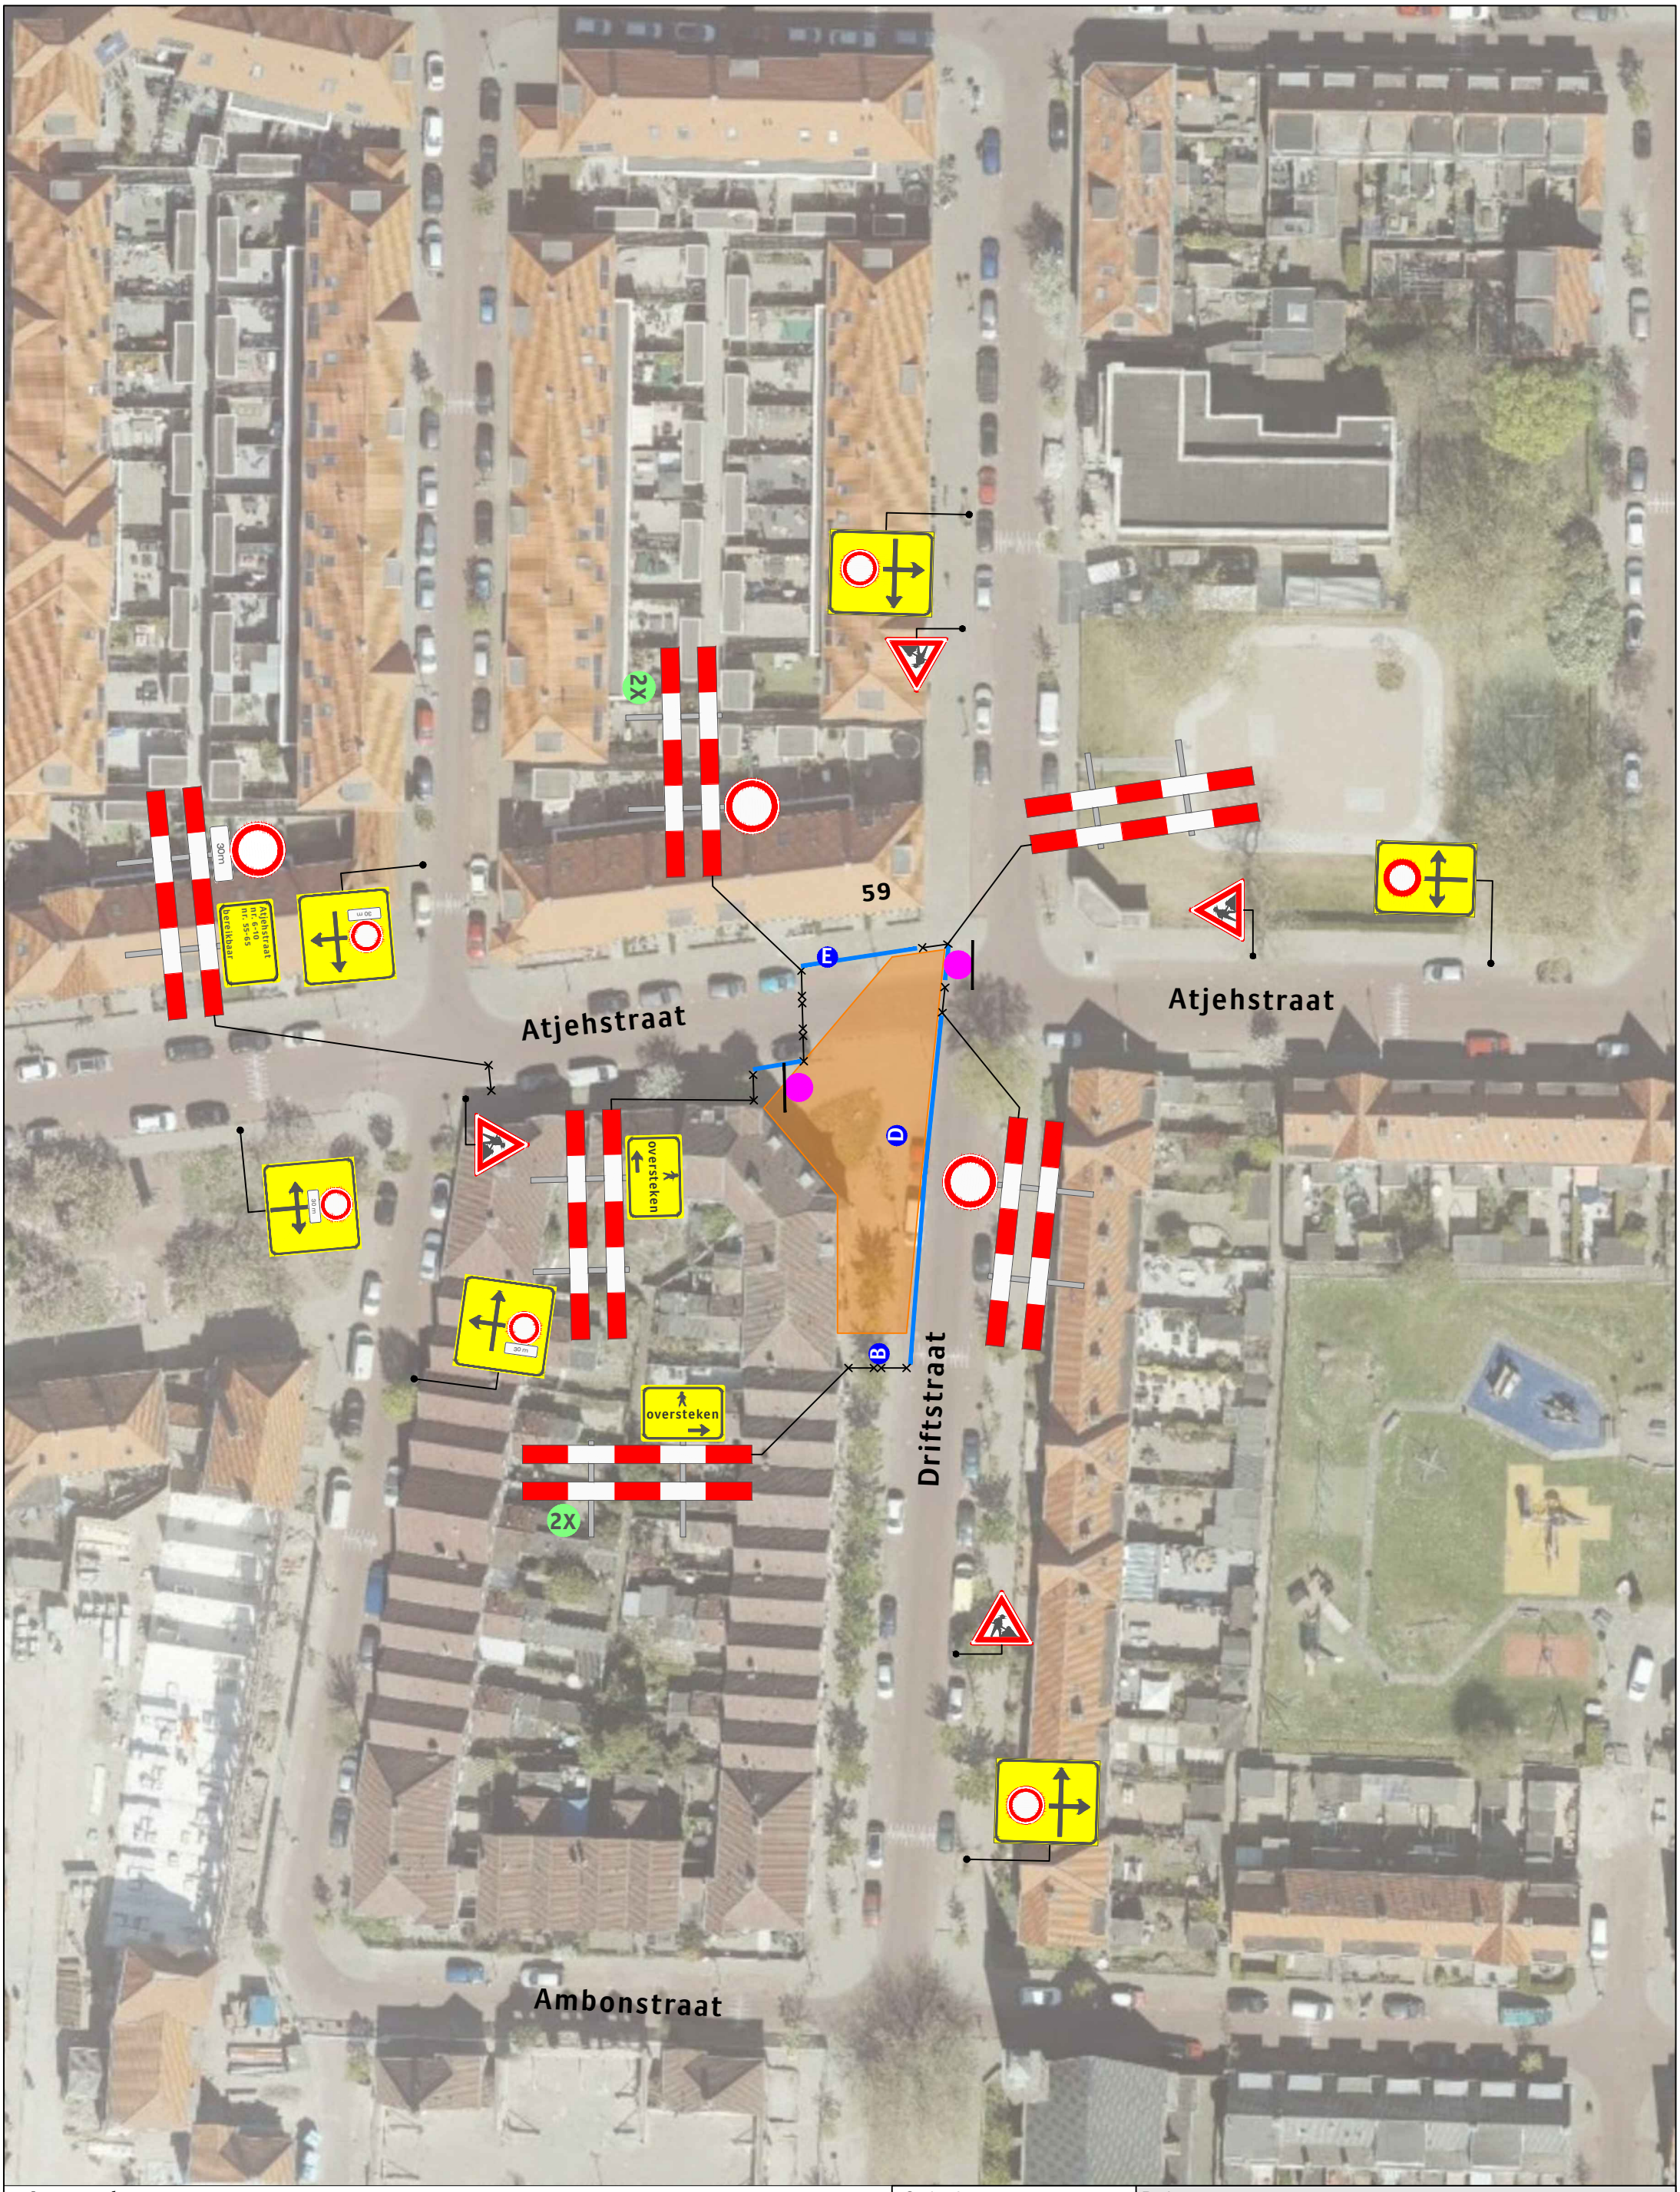

Legenda:

Werkvak

Bakens

Atjehstraat afgesloten van .../... t/m .../...

2x

B 1x D 1x E 1x

N

Leiden

Opdrachtgever:

van Voskuilen Woudenberg b.v.

Versluys Verkeerstechniek BV
Bodegraven - Rotterdam - Vijfhuizen

Project:
Atjehstraat te Leiden

Onderdeel: Verkeersmaatregelen / Afsluiting

Aard werkzaamheden opdr.gever: Voskuilen

Getekend	: J. KleinJan	Datum	: 01-04-2021
Gecontroleerd	: B. v/d Raad	Datum	: 01-04-2021
Referentienr.	: -	Tekeningnummer:	320-02297-07
Formaat: A3	Schaal: nvt	Status: Concept	

Plaatsing conform CROW 96a en 96b - Conflicterende bebording / bewegwijzering afdekken