
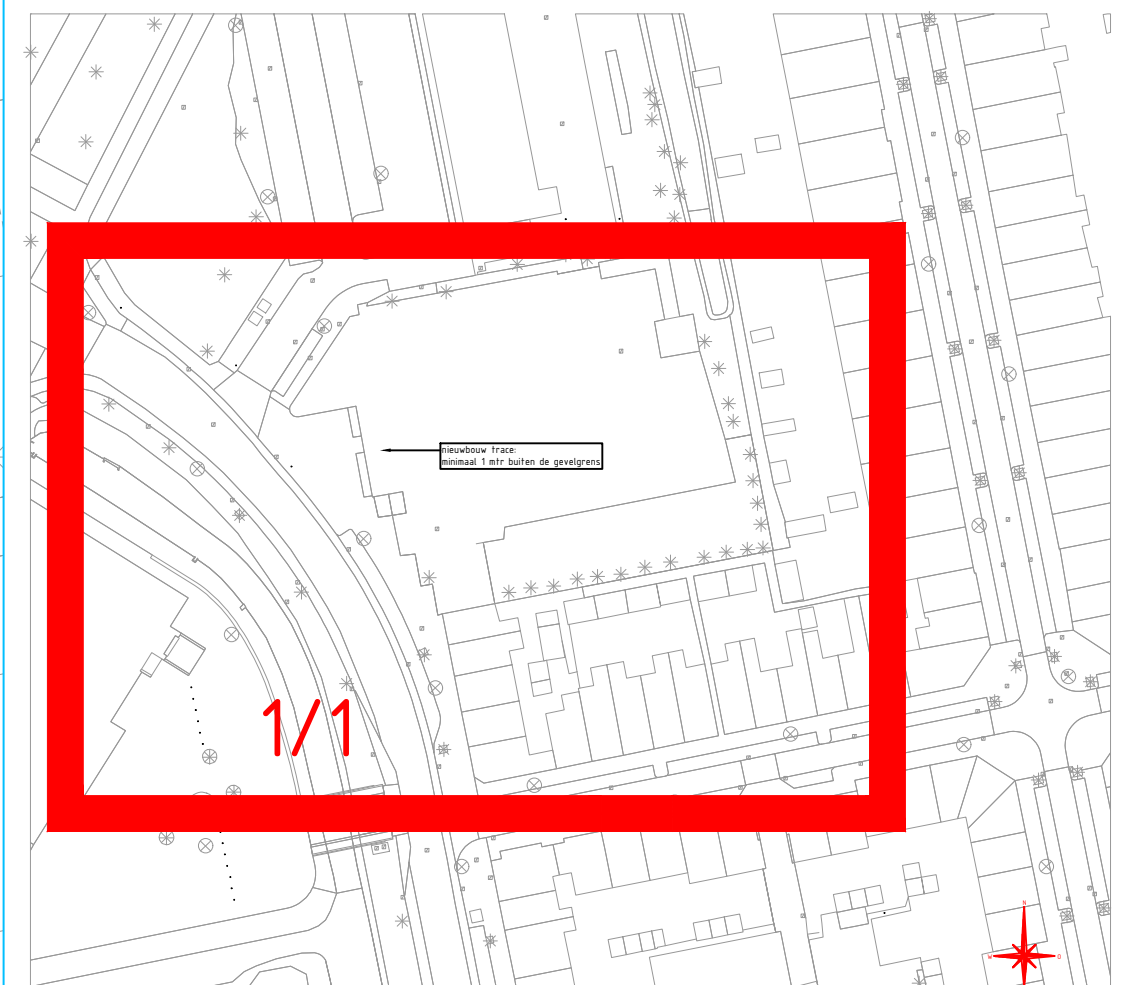


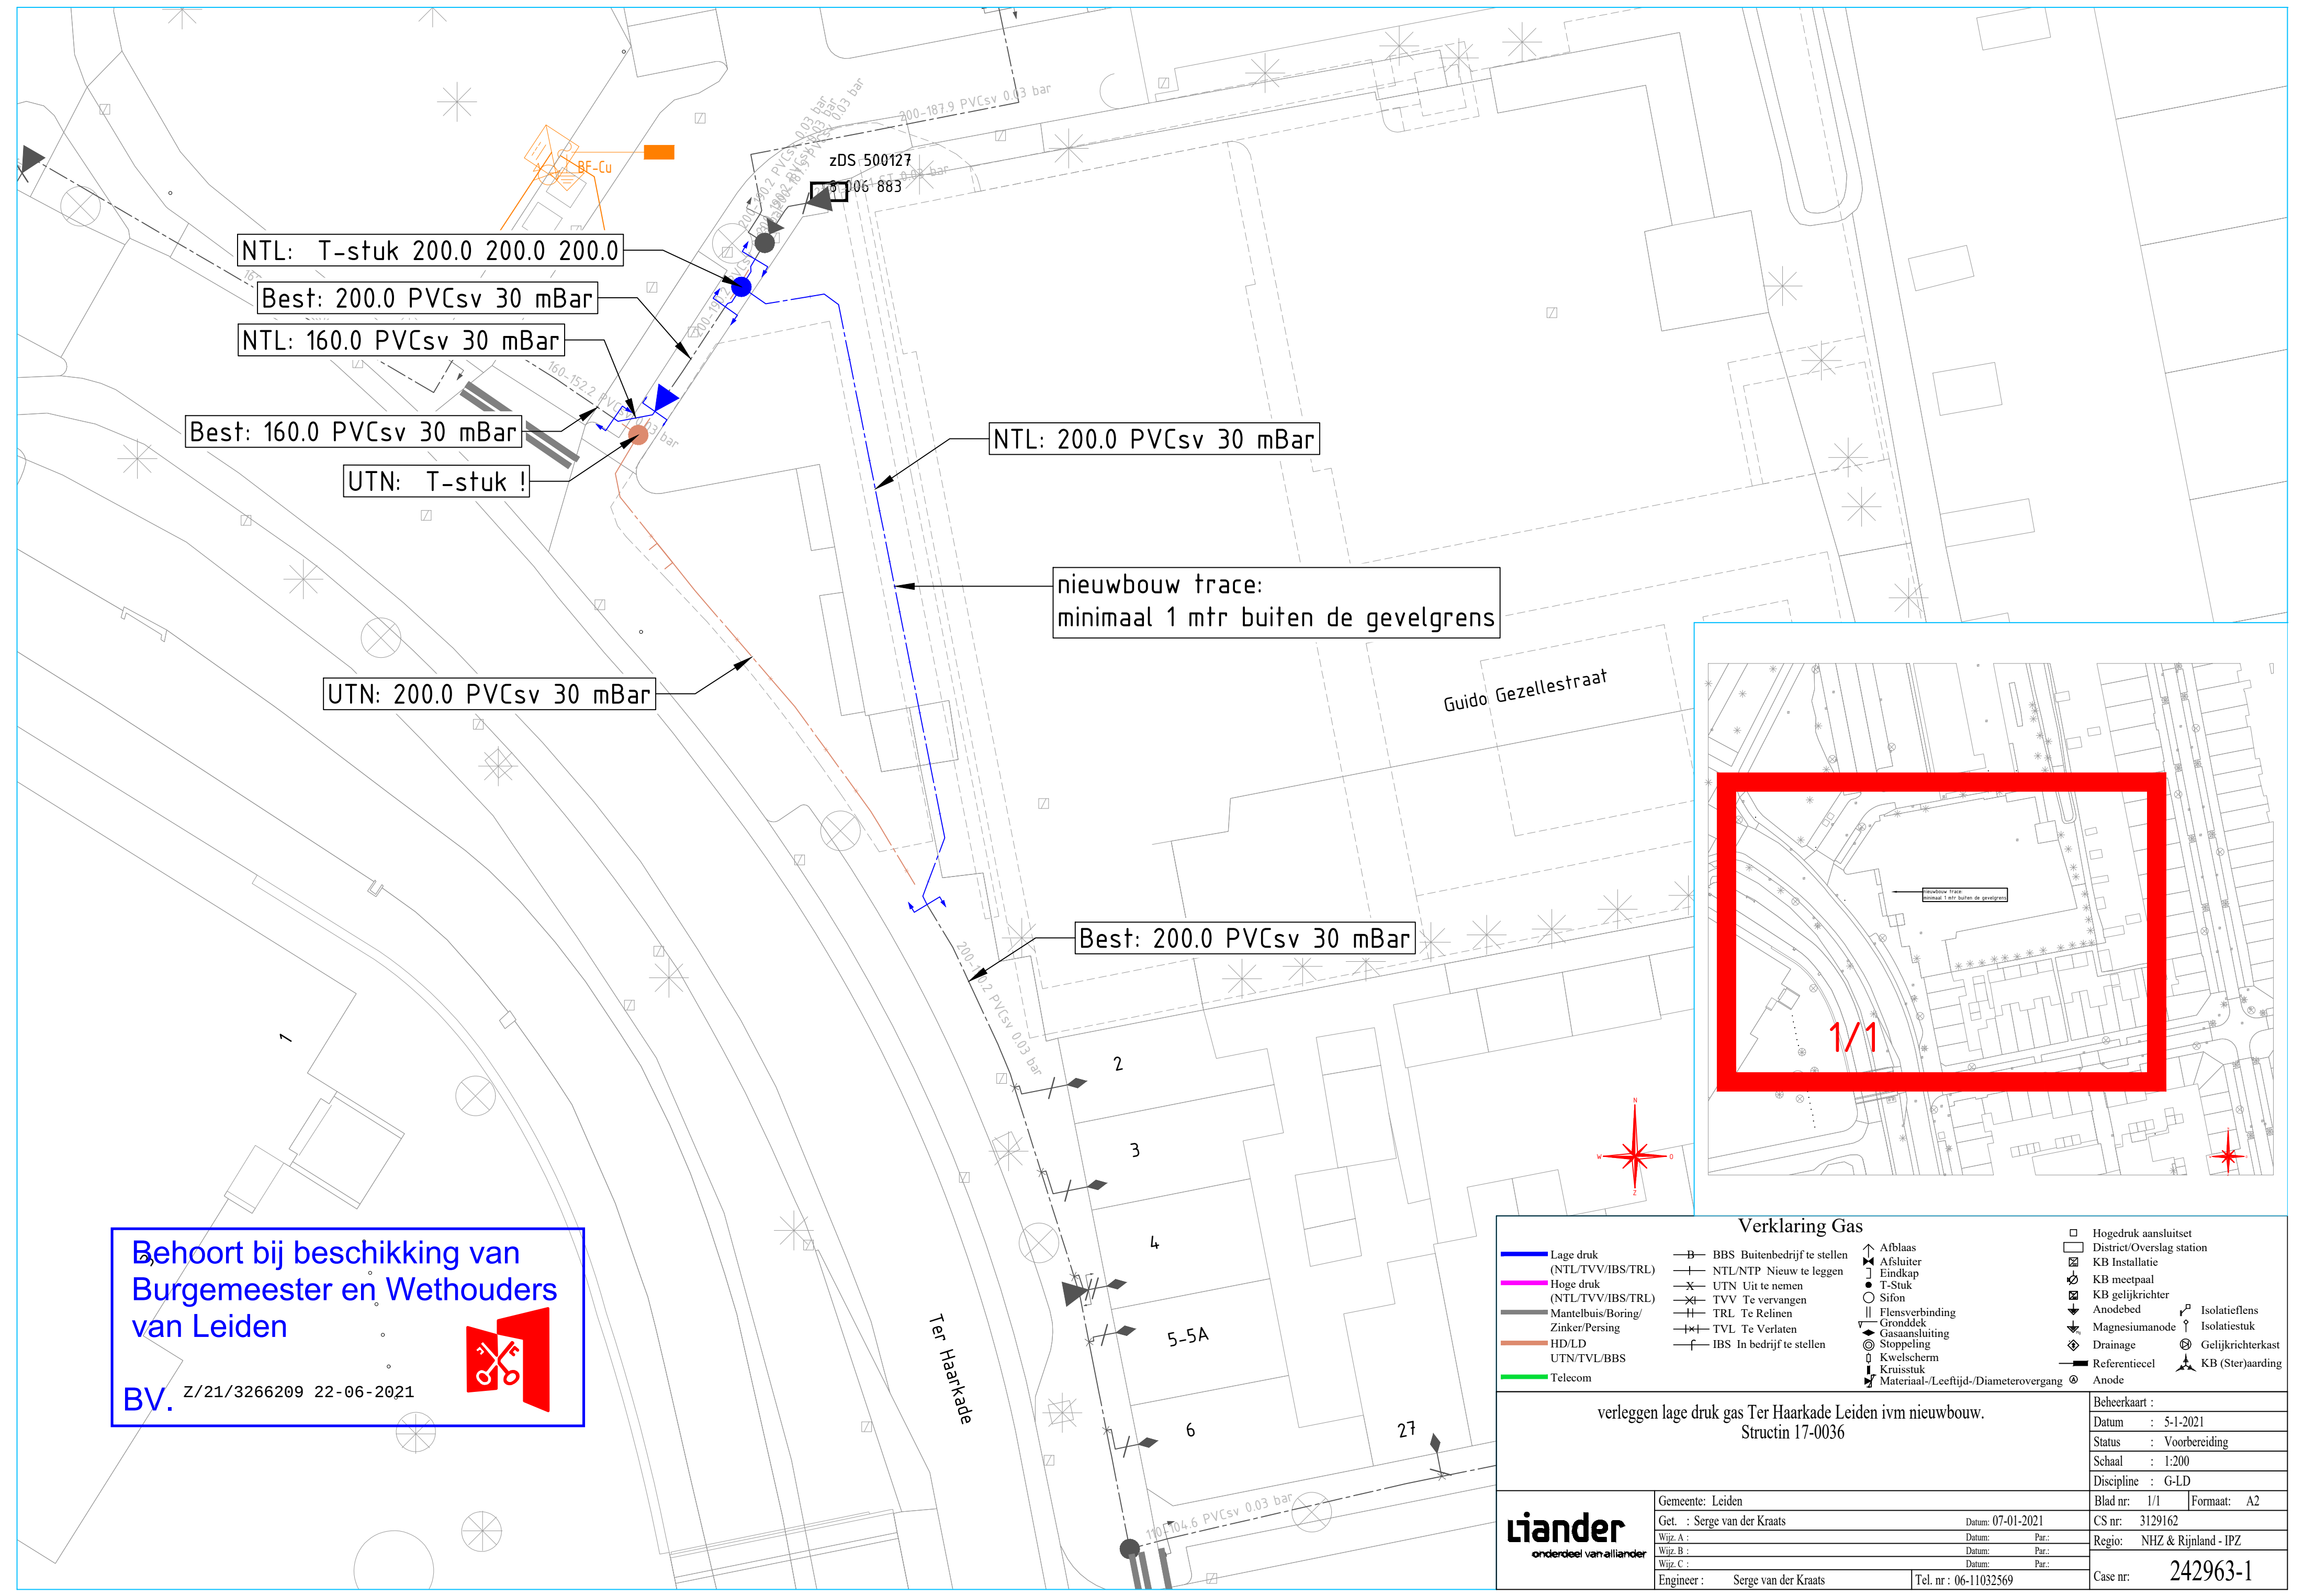

Behoort bij beschikking van
Burgemeester en Wethouders
van Leiden

BV. Z/21/3266209 22-06-2021

Verklaring Gas

Lage druk (NTL/TVV/IBS/TRL)	BBS Buitenbedrijf te stellen	Afblaas	Hogedruk aansluitset
Hoge druk (NTL/TVV/IBS/TRL)	NTL/NTP Nieuw te leggen	Afsluiter	District/Overslag station
Mantelbuis/Boring/ Zinker/Persing	UTN Uit te nemen	Eindkap	KB Installatie
HD/LD	TVV Te vervangen	T-Stuk	KB meetpaal
UTN/TVL/BBS	TRL Te Relinen	Sifon	KB gelijkrichter
Telecom	TVL Te Verlaten	Flensverbinding	Anodebed
	IBS In bedrijf te stellen	Gronddek	Magnesiumanode
		Gasaansluiting	Isolatieflens
		Stoppeling	Isolatiestuk
		Kwelscherm	Drainage
		Kruisstuk	Gelijkrichterkast
		Materiaal-/Leeftijd-/Diameterovergang	Referentiecel
			Anode

verleggen lage druk gas Ter Haarkade Leiden ivm nieuwbouw. Structin 17-0036		Beheerkaart :	
Datum: 07-01-2021		Datum : 5-1-2021	
Get. : Serge van der Kraats		Status : Voorbereiding	
Wijs. A : Datum: Par.:		Schaal : 1:200	
Wijs. B : Datum: Par.:		Discipline : G-LD	
Wijs. C : Datum: Par.:		Blad nr: 1/1 Formaat: A2	
Engineer : Serge van der Kraats Tel. nr : 06-11032569		CS nr: 3129162	
		Regio: NHZ & Rijnland - IPZ	
		Case nr: 242963-1	

