

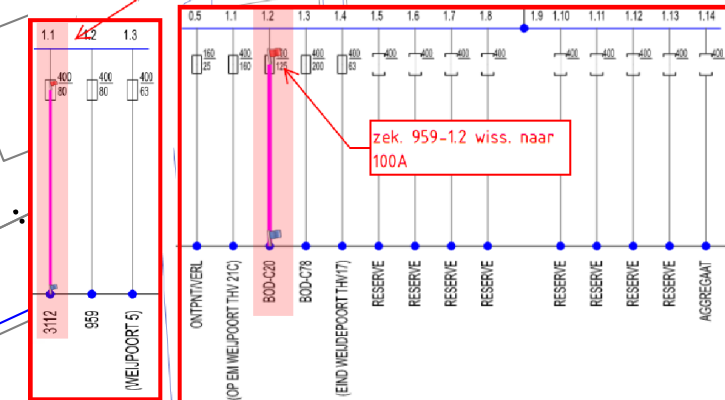
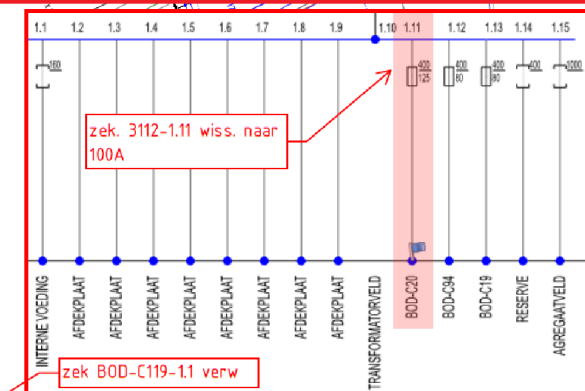
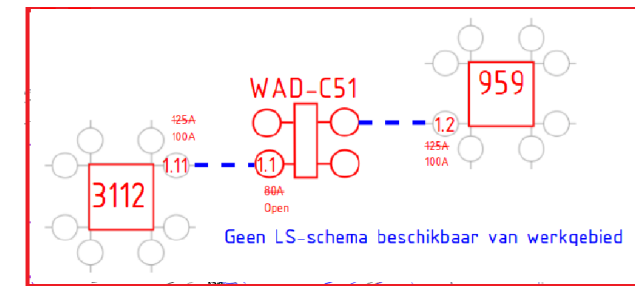


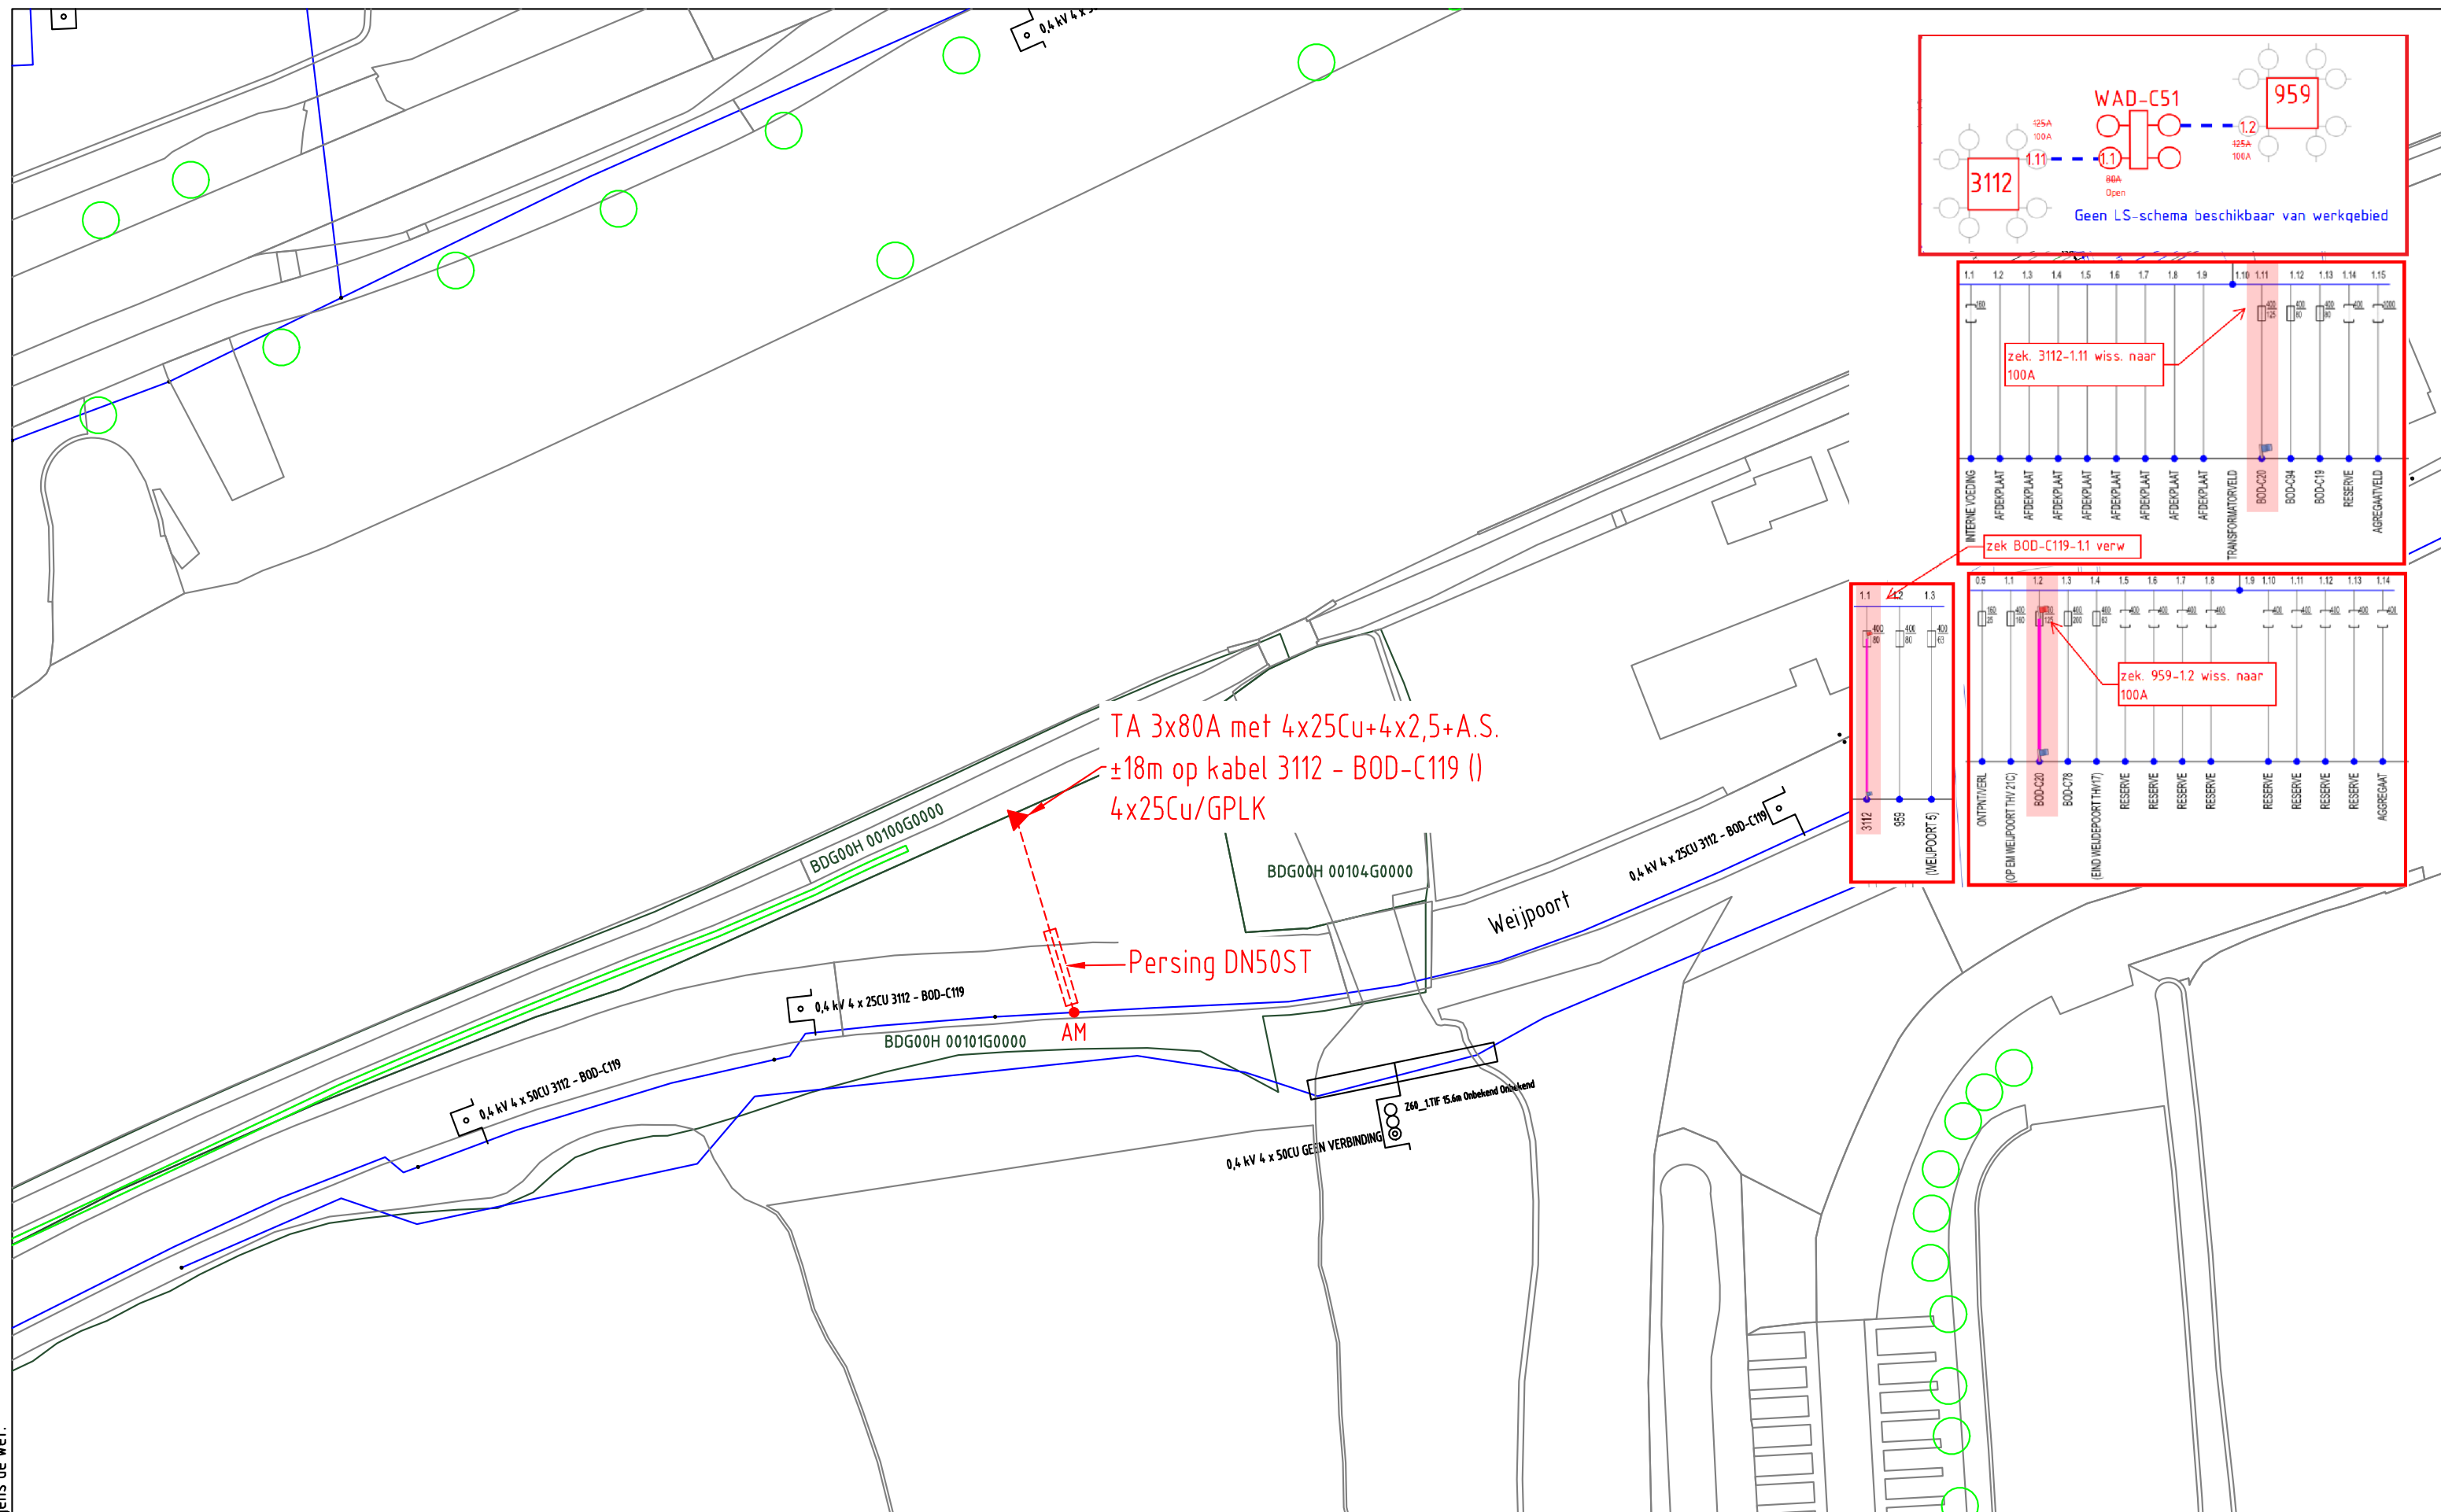

ELEKTRA NIEUW	 LS-kast	 Station	 Leveringspunt	 Laadpaal	 OV mast		
	 Mast bovengronds	 Mof	 Bescherming	Abc Tekst	 Zinkerbord		
	---- Kabel nieuw	+++ Kabel te rijden	/// Kabel te rooien	/// Buiten Bedrijf	— Kadaster		
ELEKTRA BESTAAND	 LS-kast	 Station	 Leveringspunt	 OV mast	 Mast bovengronds	 Mof	 Bescherming
	 0,4 kV/OV	 0,4 kV	 OV	 3 kV	 6 kV	 10/13 kV	
	 23 kV	 25 kV	 50 kV	 66 kV	 150 kV		
	 Buiten Bedrijf	 Telecom	 Aardkabel	 Gelijkspanning			

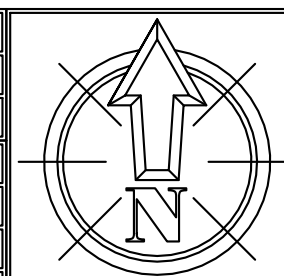

Opmerkingen: Geen
Tracé lengte: Mtr.

STEDIN

Formaat: A3

Schaal: 1:500

Volgend bladnr: N.v.t.

20210430 Trace Elektra
Weijpoort 1 Nieuwerbrug aan den Rijn
LS plan
Detailontwerp/Vergunning E

Wijz: #0 Datum: 4-5-2021

Getekend door: A. Vogelzang

Goedgekeurd door Engineer: R. Alders

Goedgekeurd door ONC/OIV: N.v.t.

Project: 930000191136 KGK Aanvraag

Ordernr: 50240032

Documentnr: 20210430-0000-030

Status: Vrij voor uitvoering

Bladnr: 030