

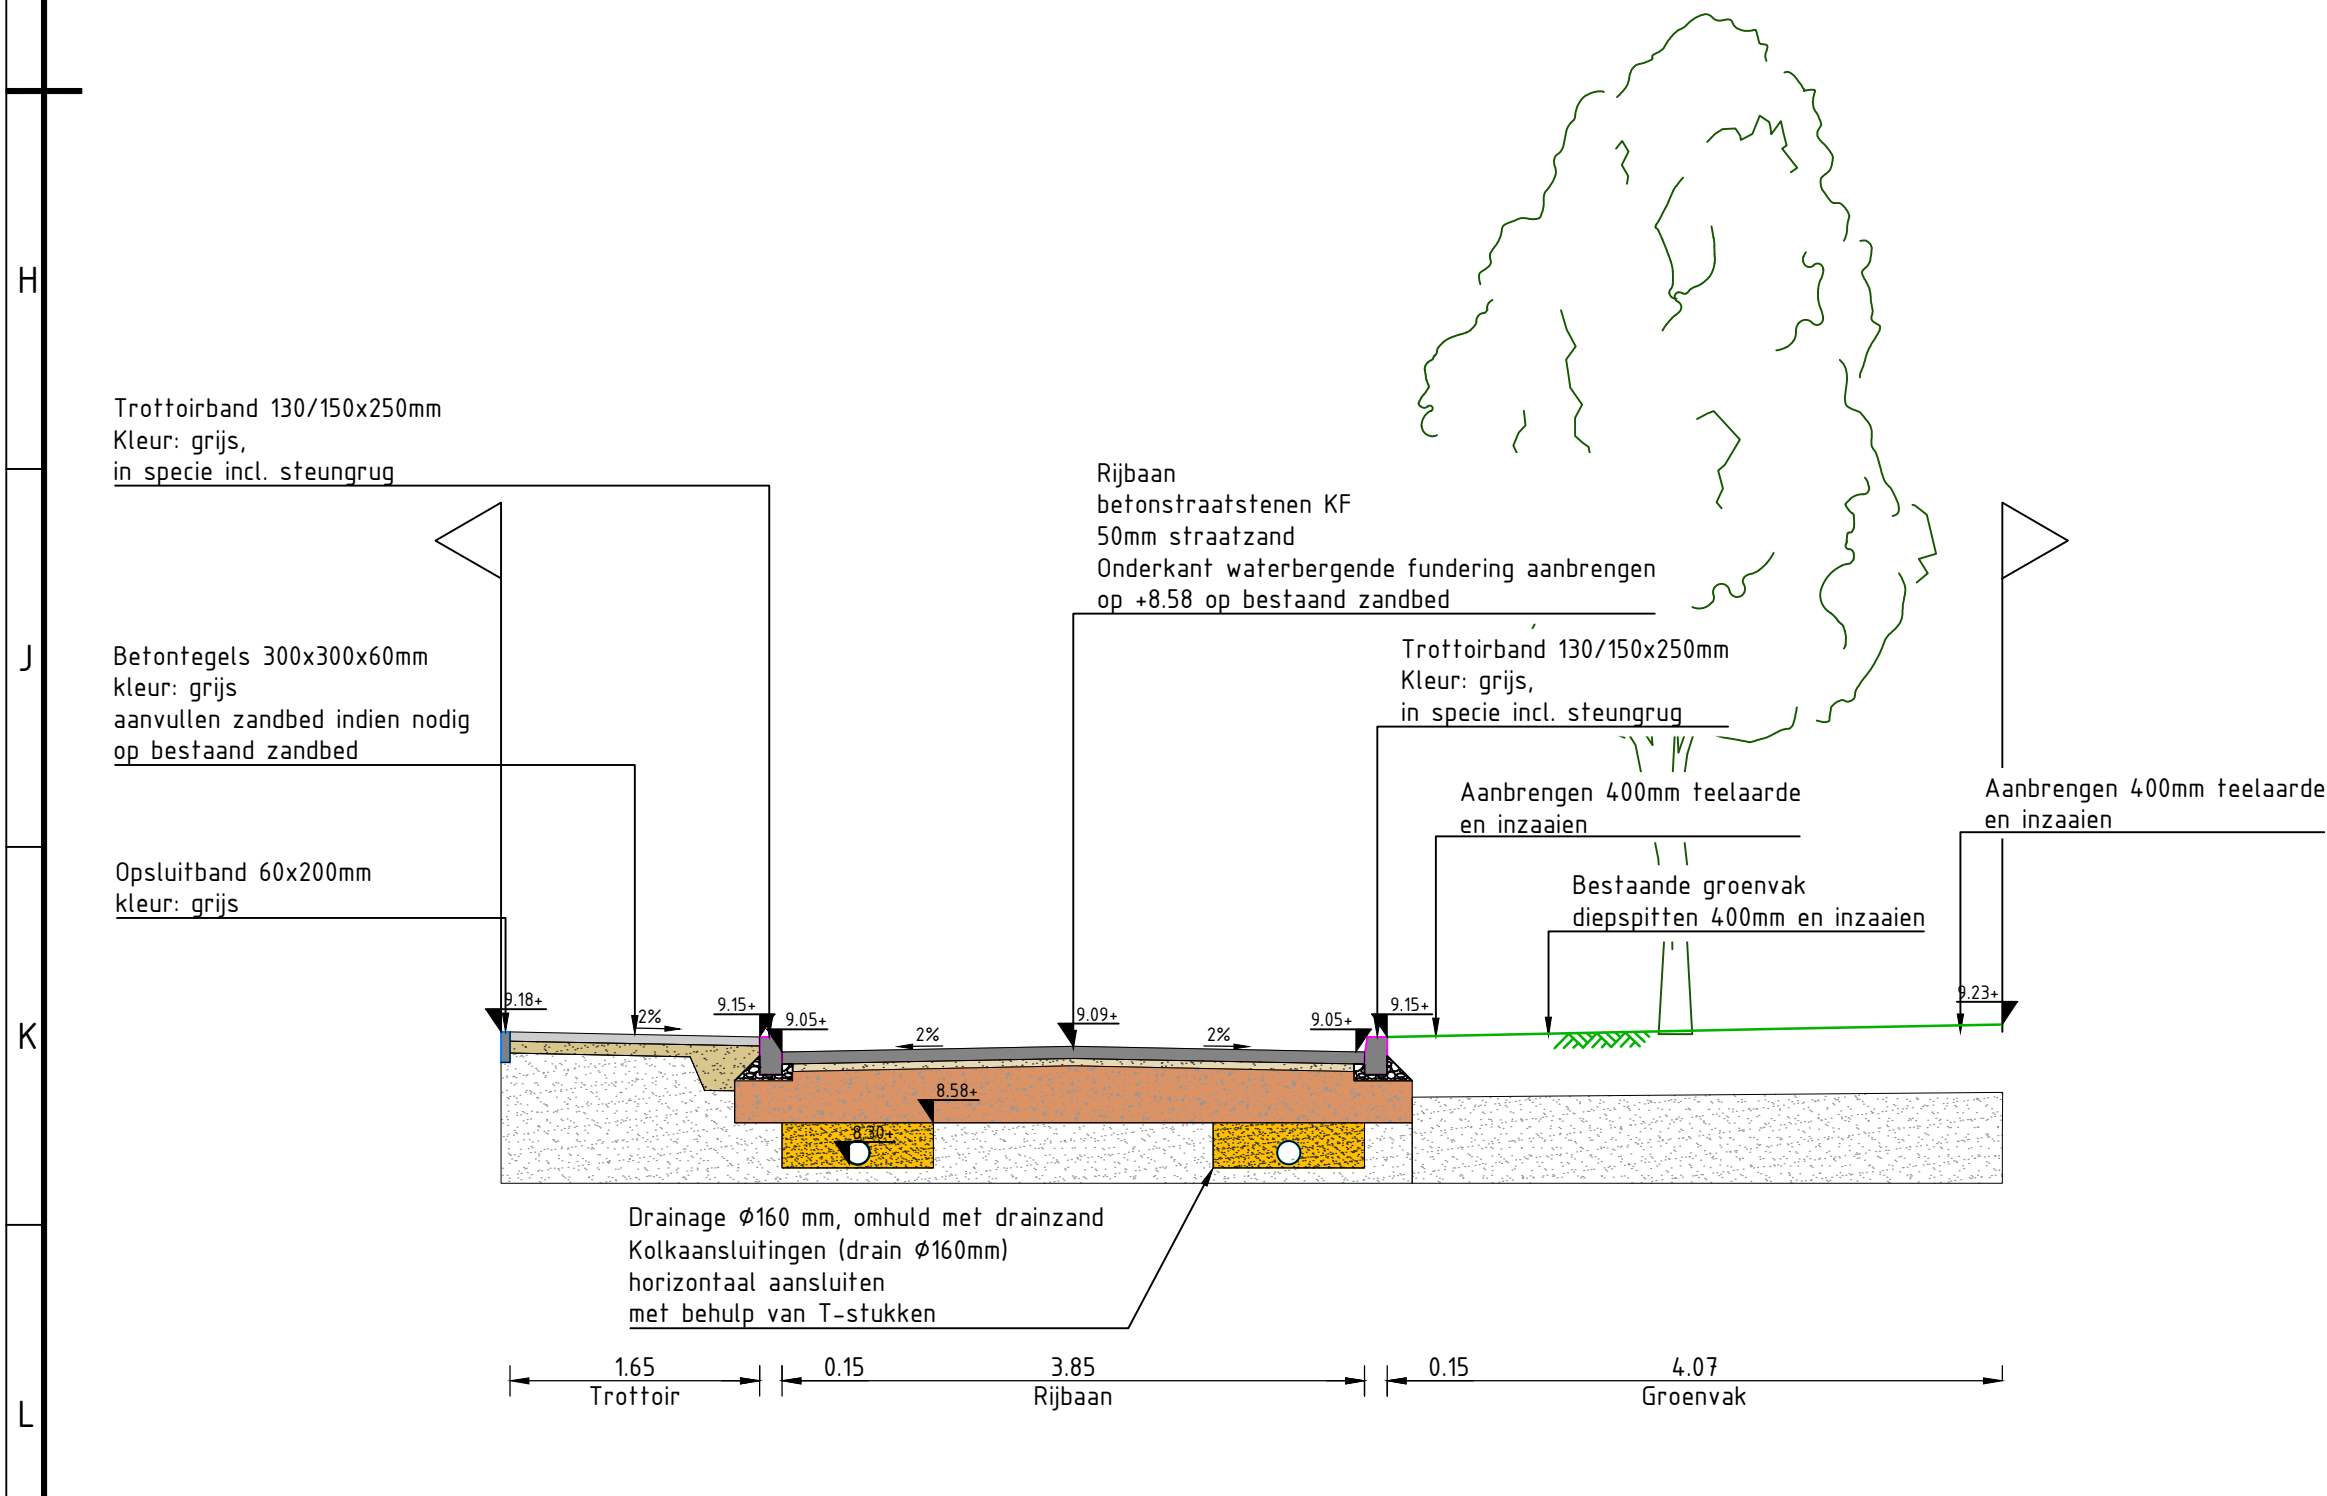


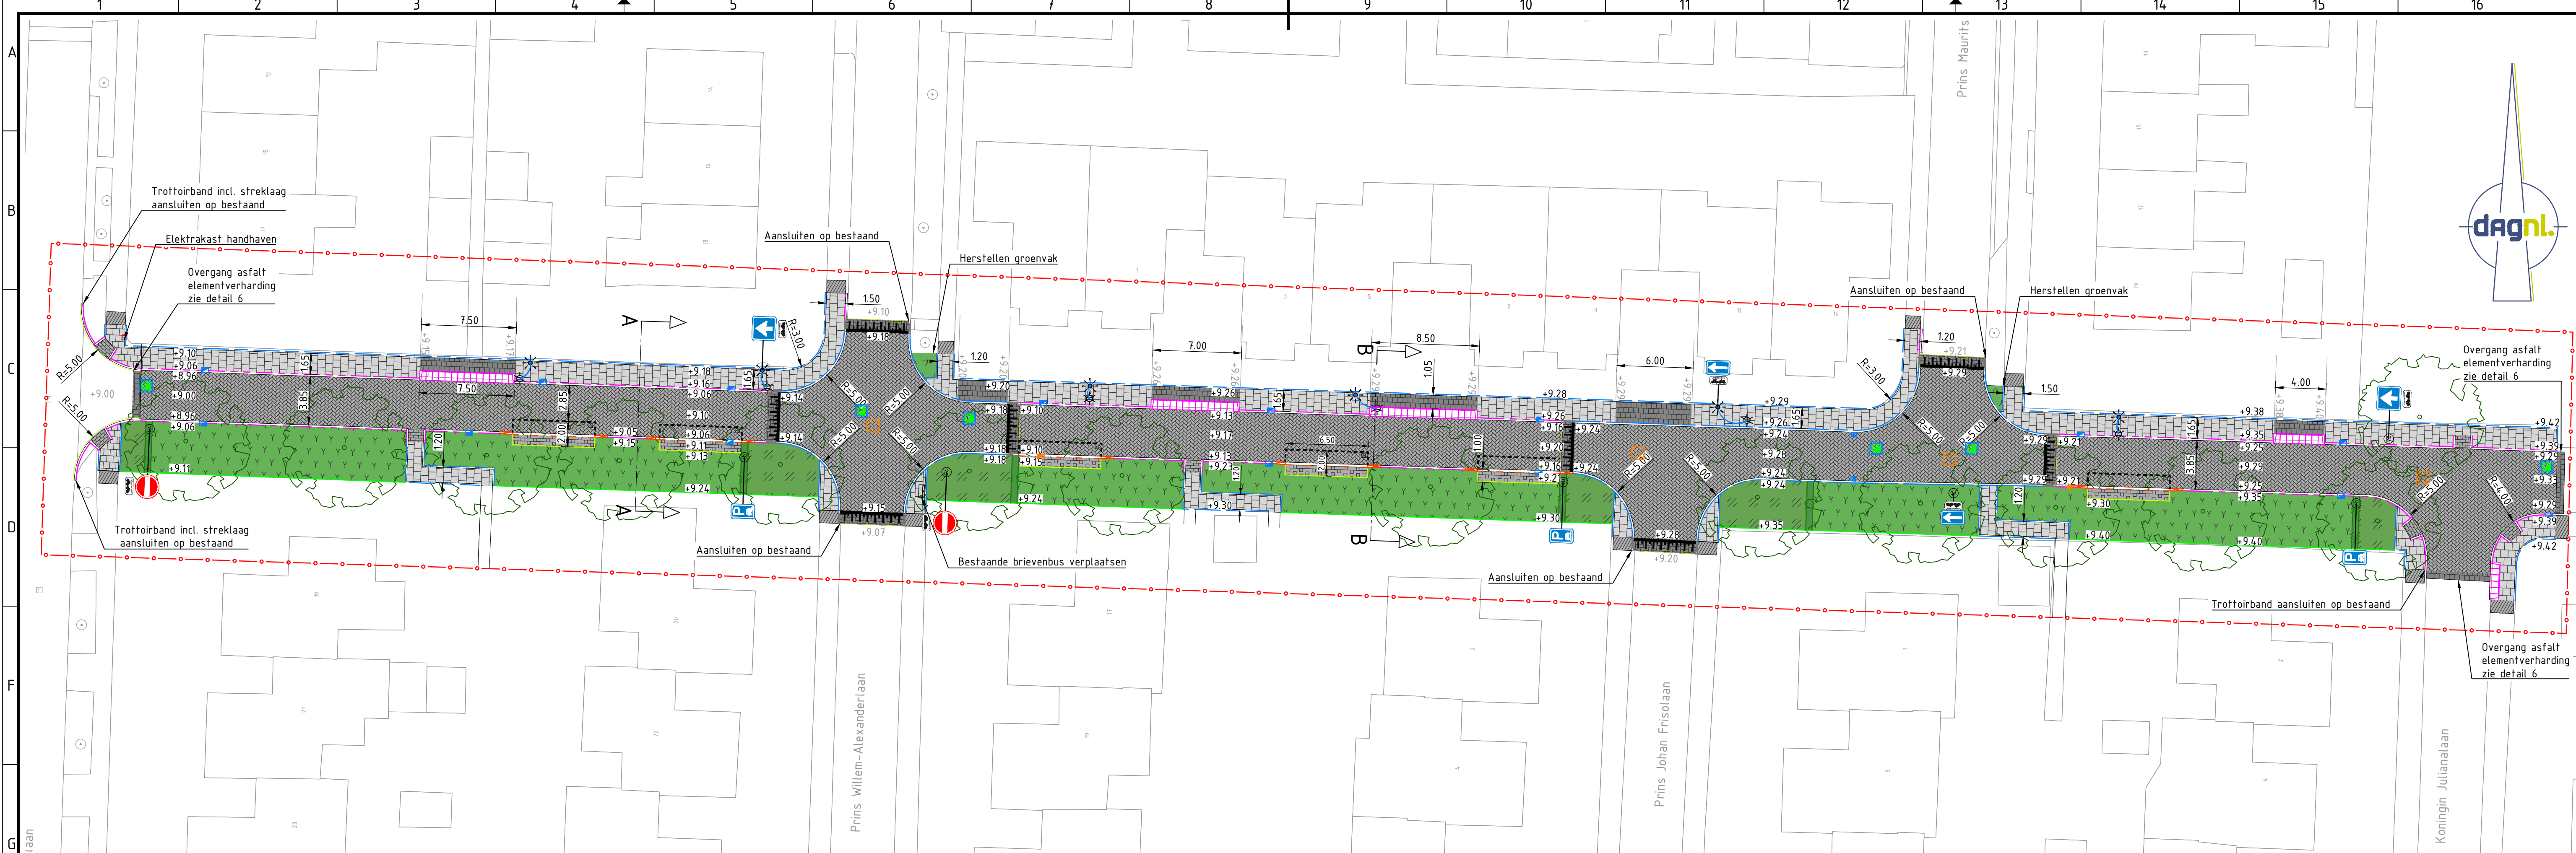

Dwarsprofiel A-A

Principe rijbaan met trottoir en groenvak
schaal 1:50

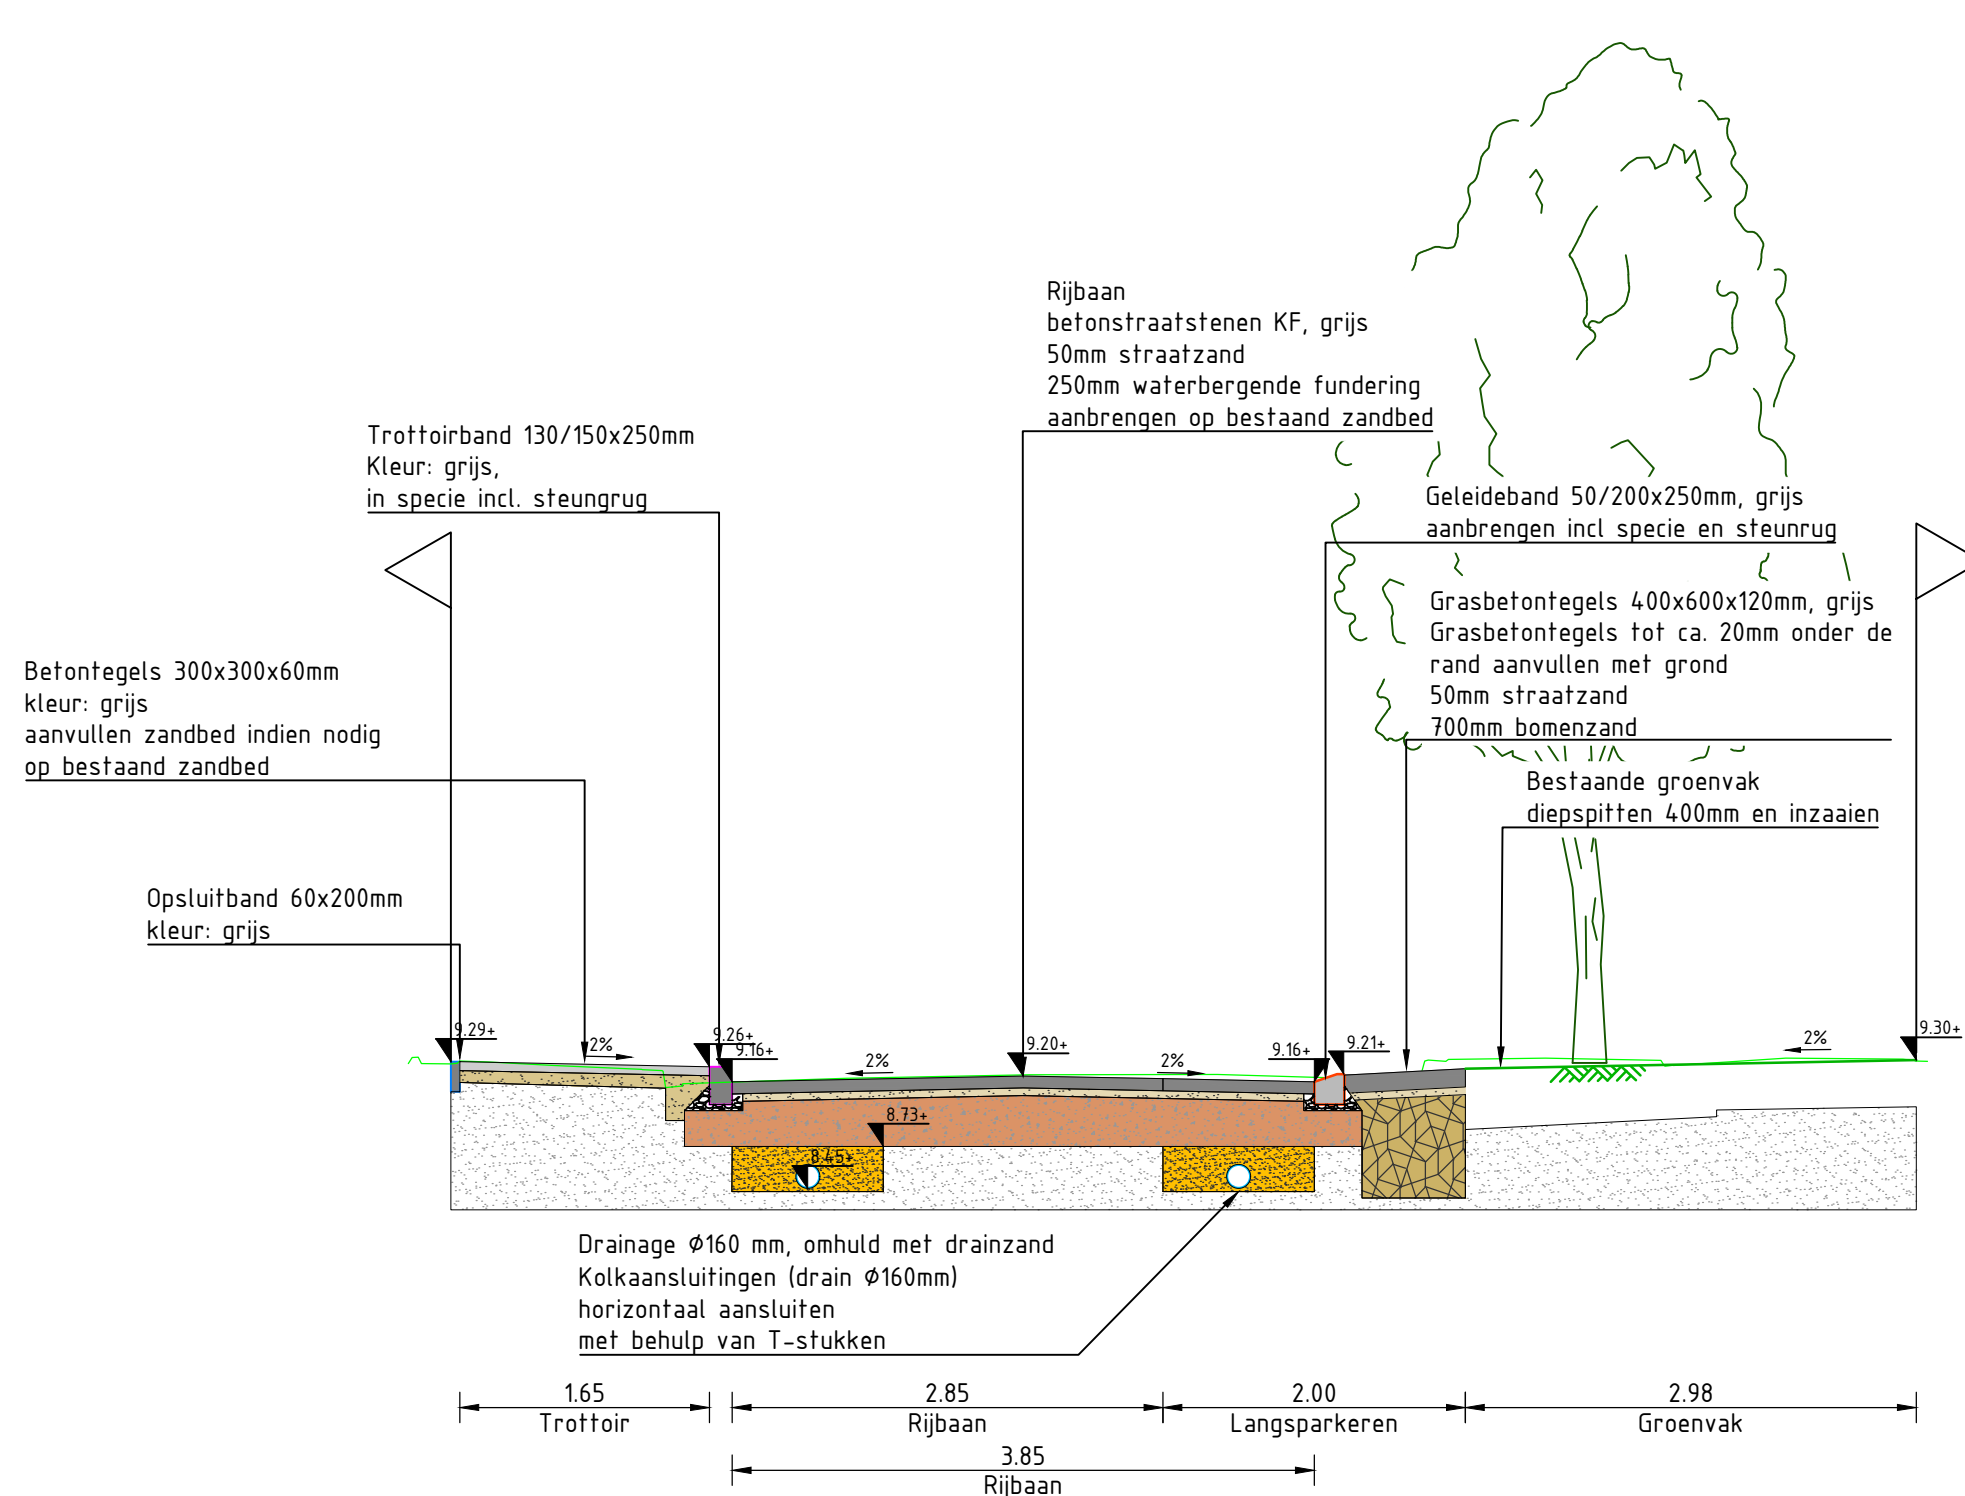

Dwarsprofiel B-B

Principe rijbaan met langspareervakken
schaal 1:50

LEGENDA

	Werkgrens		Drainage put beton 800x800 mm
	Opsluitband 100x200mm Kleur: grijs		Trottoirkolk
	Opsluitband 150x250mm Kleur: grijs		Straatkolk
	Trottoirband 130/150x250mm Kleur: grijs		Trottoirkolk aansluiten op bestaande VWA-Roof
	Geleideband 50/200x250mm Kleur: grijs		Gazon Inzaaien gras
	Rijbaan Betonstraatstenen KF, keperverband Kleur: grijs		Plantvak, Persicaria amplexicaulis 9st/m ² - P9
	Voetpad Betontegels 300x300x60mm, halfsteensverband Kleur: grijs		Meidoornhaag Craefagus monogyne 2 rijg 10st/m ² - 80/100cm
	Dubbelklinkers 210x210x80mm Kleur: grijs		Bestaande bomen handhaven
	Langspareervak Grasbetontegels 400x600x120mm Kleur: grijs		
	Inritelen 750x130/150x500mm kleur: grijs		
	Mindervalden oversteekplaat Profab element Leica 1500x1050x250/130mm Kleur: Grijs/Antraciet		
	Drenpel 30cm/uur, hoogte 8cm betonstraatstenen KF, wit en antraciet conform standaard detail deventer		
	Bestaande lichtmasten verplaatsen armaturen vervangen		
	Vakmarkering typ. parkeervakken betonstraatstenen KF Kleur: wit		
	Ontwerp hoogte +9.00		
	Herstraten verharding		
	Bestaande GWA inspectieput Putafdekking op hoogte brengen		

0 0.5 1.0 1.5 2.0m
schaal 1:50

0 2.5 5.0 7.5 10m
schaal 1:250

Opdrachtgever:

Gemeente Deventer

Project:

MJOP Prinses Margrietlaan Bathmen

Onderwerp:

Definitief ontwerp bovengronds

Getekend:

T. Grotenhuis

Datum:

21-06-2021

Goedgekeurd:

T. Alfink

Datum:

21-06-2021

Schaal:

1:250

Status:

Definitief

Formaat:

A1L

Versie:

01

Projectcode:

P01668

Soort document:

TEKENING

BURO HOOGSTRAAT

ONDERDEEL VAN
dagnl

Tekeningnummer:
P01668-DO-NI-01-D01