

Legenda groen

- te behouden boom
- te verwijderen boom

Legenda algemeen

- huidige situatie
- ontwerp situatie
- vastgestelde as
- ontwerp as
- asfalt, rijloper afstrooien met fijn grind
- halfverharding
- betonplaten 2000x2000x150mm
- hoogtelijnen maaienveld
- metreering
- prefab verkeersdrempel

Legenda terreinafscheiding

- vervalle locatie
- te behouden locatie
- nieuwe locatie
- hekwerk
- afrastering
- haag / hekwerk met haag
- poort

Legenda inrit constructies

- Inrit constructie (brug)


Legenda inlaten

- inlaat, gerealiseerd met nummer locatie indicatief

Zie Ruimtelijke Kwaliteitskader

Hagen en hekwerken

	Laag	Hoog
Haagbeuk	HaHa	
Liguster	HaLi	
Veldesdoorn	HaVe	
Taxus	HaTa	
Hekwerken		
Wilgentenvechtscherm	Hewi_l	Hewi_h
Hazelaarvechtscherm	HeHa_l	HeHa_h
Tammekestanje vlechtscherm	HeTa_l	HeTa_h
Drents schapenhekwerk	HeDr_l	HeDr_h
Prikkeldraad	HePr	
Schapengas	HeSc	
Plankenhekwerk	HePl	
Stalen hekwerk zonder begroeiing	HeSt_zb	
Stalen hekwerk met begroeiing	HeSt_mb	
Poorten		
Boerenpoort smal	HeBo_sm	
Boerenpoort breed	HeBo_br	

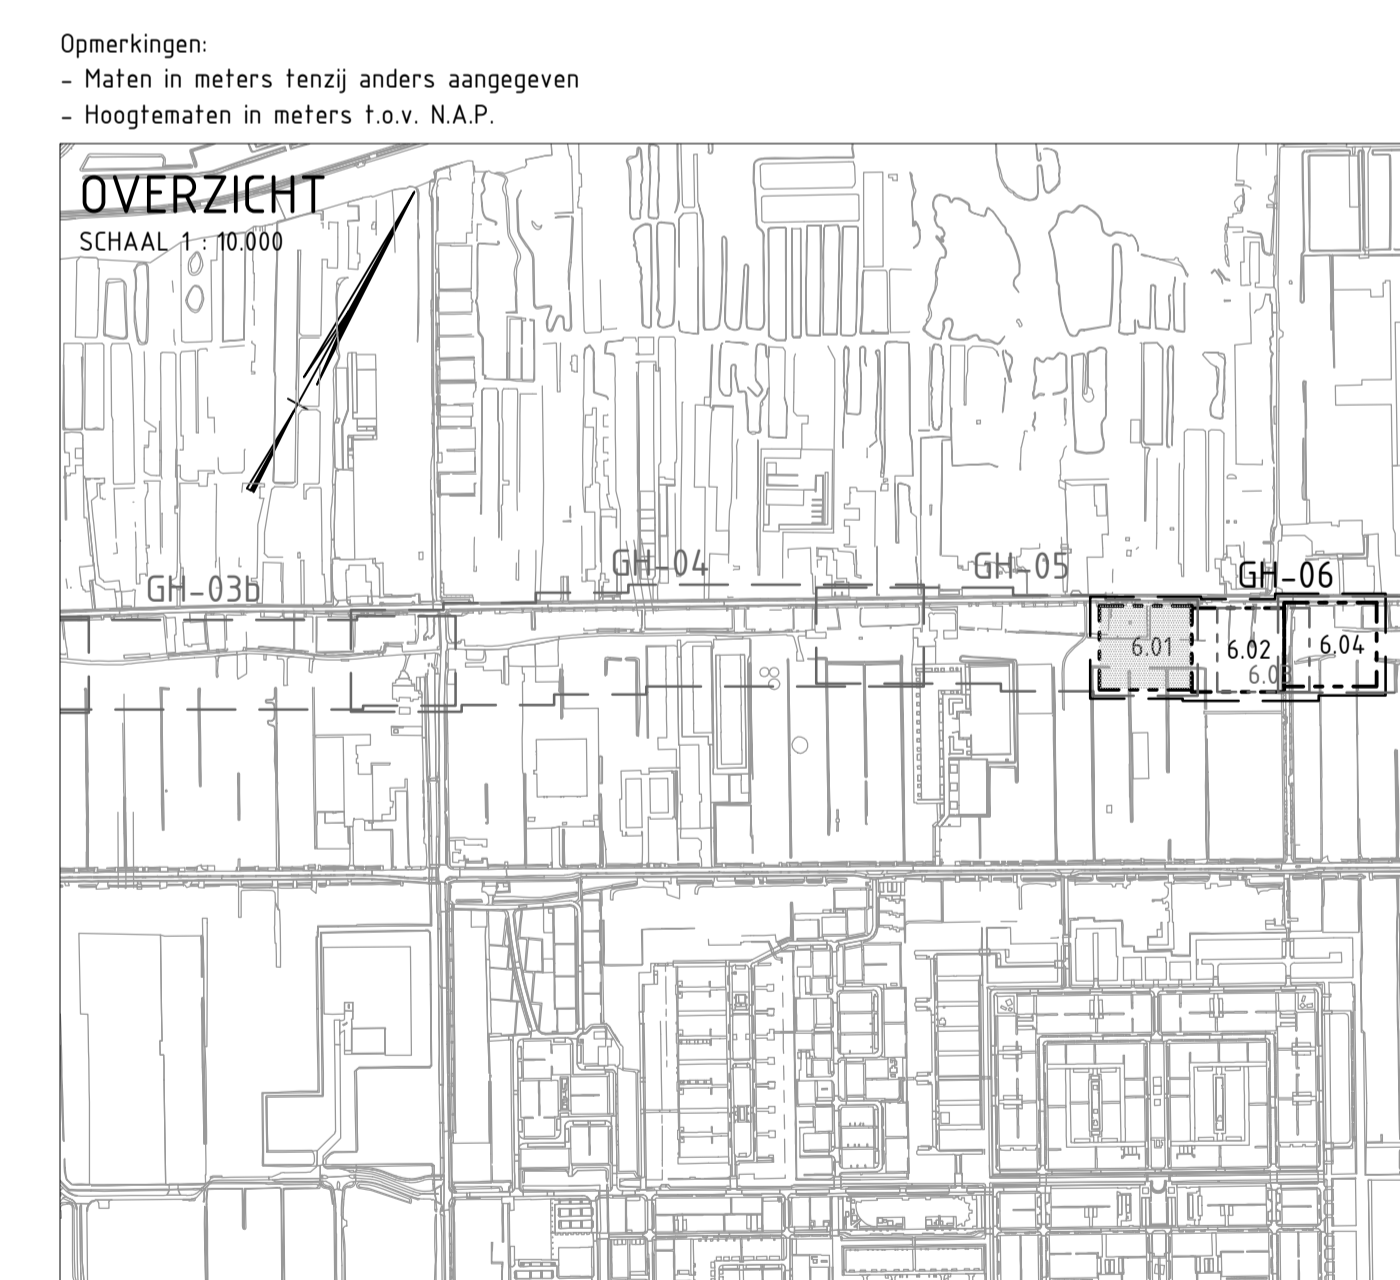

Gewijzigd	Datum	Omschrijving
E		
D		
C		
B		
A		

Fugro NL Land B.V.
Kantoor Amsterdam
020-6510800

Zekeringstraat 41A
Postbus 20655
1001 NR Amsterdam

Hoogheemraadschap van **Rijnland**

Opdrachtgever: **Hoogheemraadschap van Rijnland**

Project: **Kadeverbetering Aalsmeer**

Onderwerp: **Ontwerp situatie deelgebied GH-06**
Bovenaanzicht

Status: definitief Fase

Behoort bij

Schaal: 1200

Datum: 05-03-2021

Getekend: m.verbruggen

Controle: Carolin Briele


Formaat: A1 Wijziging: 0.1

Projectnr: 1219-15814.1

Tekeningnr: 1219-15814.1_N_GH-06

Bladz: 6.01 van 07

MAATWERKLOCATIE 06.1
ZIE TEKENING: 1219-1581441_M_06.1

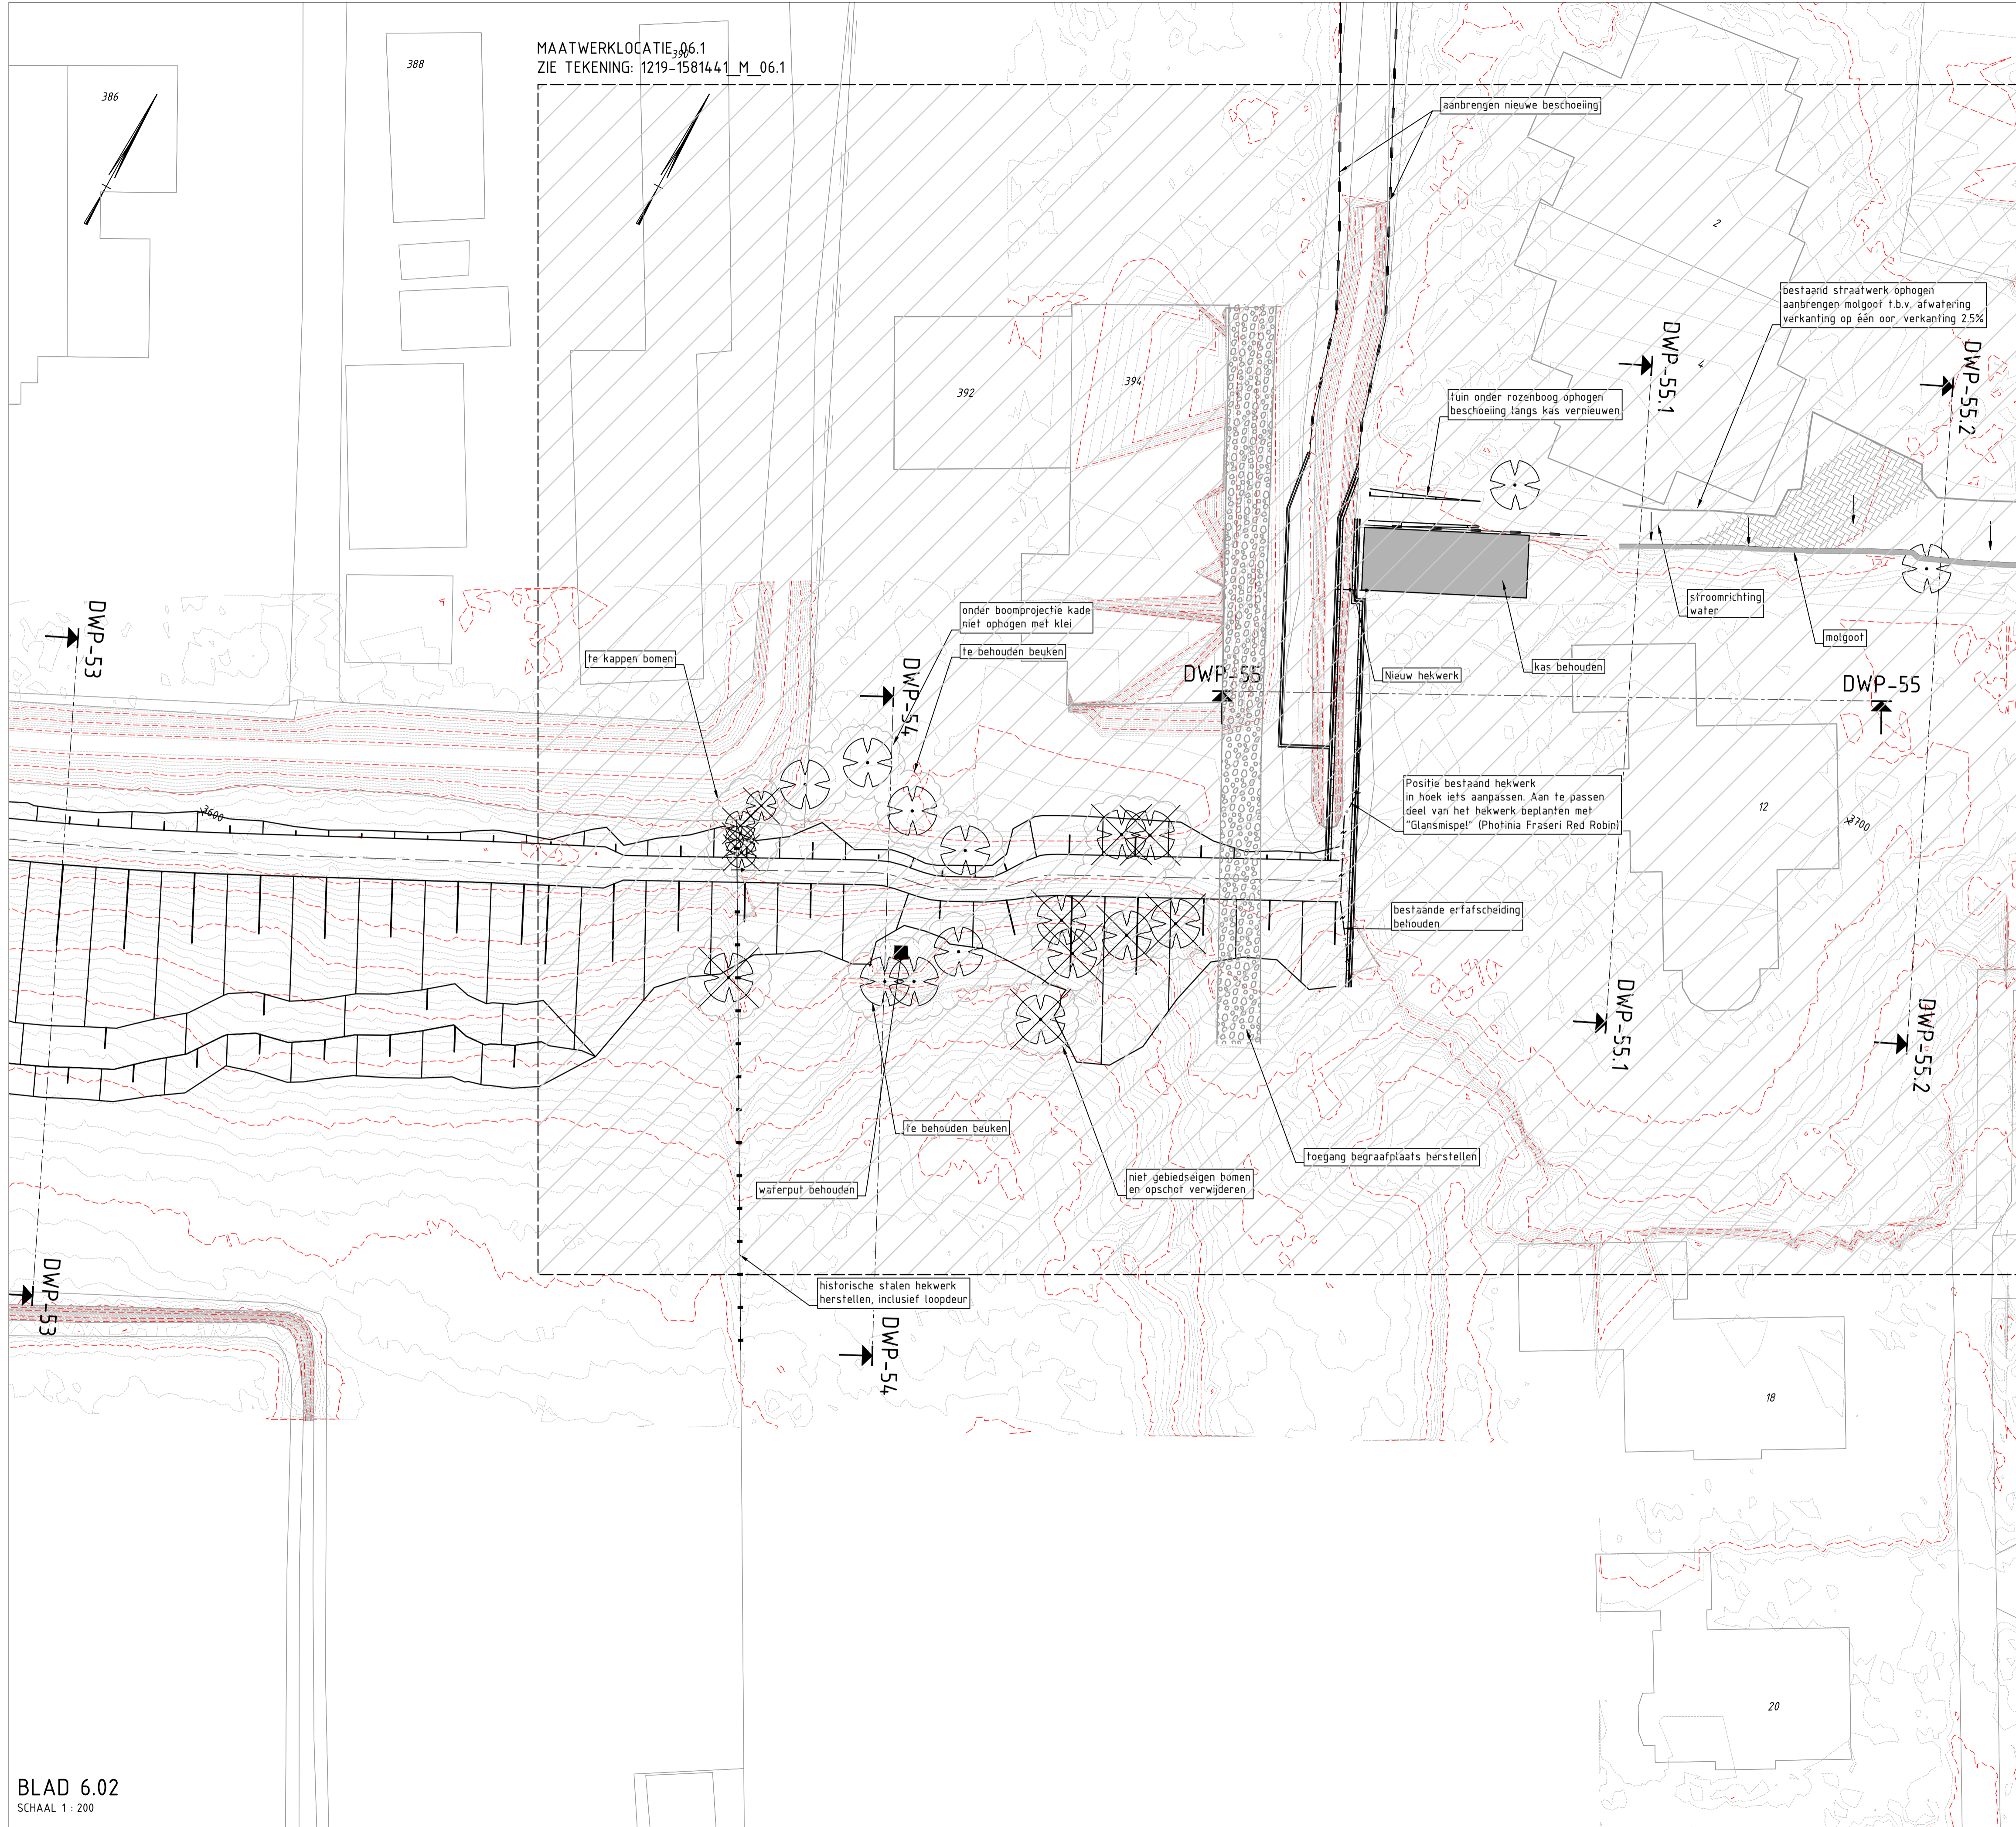

Legenda groen

- te behouden boom
- te verwijderen boom

Legenda algemeen

- huidige situatie
- ontwerp situatie
- vastgestelde as
- ontwerp as

- asfalt, rijloper afstrooien met fijn grind
- halfverharding
- betonplaten 2000x2000x150mm
- hoogtelijnen maaienveld
- 3600 mtrering
- prefab verkeersdrempel

Legenda terreinafscheiding

- vervallen locatie
- te behouden locatie
- nieuwe locatie
- hekwerk
- afrastering
- haag / hekwerk met haag
- poort

Legenda inrit constructies

- inrit constructie (brug)

Legenda inlaten

- inlaat, gerealiseerd met nummer
- locatie indicatief


Zie Ruimtelijke Kwaliteitskader

Hagen en hekwerken

Hagen		Laag	Hoog
Haagbeuk	HaHa		
Liguster	HaLi		
Veldesdoorn	HaVe		
Taxus	HaTa		
Hekwerken			
Wilgentenvechtscherm	HeWi_l	HeWi_h	
Hazelaarvechtscherm	HeHa_l	HeHa_h	
Tamemkastanje vlechtscherm	HeTa_l	HeTa_h	
Drents schapenhekwerk	HeDr_l	HeDr_h	
Prikkeldraad	HePr		
Schapengaas	HeSc		
Plankenhekwerk	HePl		
Stalen hekwerk zonder begroeiing	HeSt_zb		
Stalen hekwerk met begroeiing	HeSt_mb		
Poorten			
Boerenpoort smal	HeBo_sm		
Boerenpoort breed	HeBo_br		

Opmerkingen:

- Maten in meters tenzij anders aangegeven
- Hoogtematen in meters t.o.v. N.A.P.

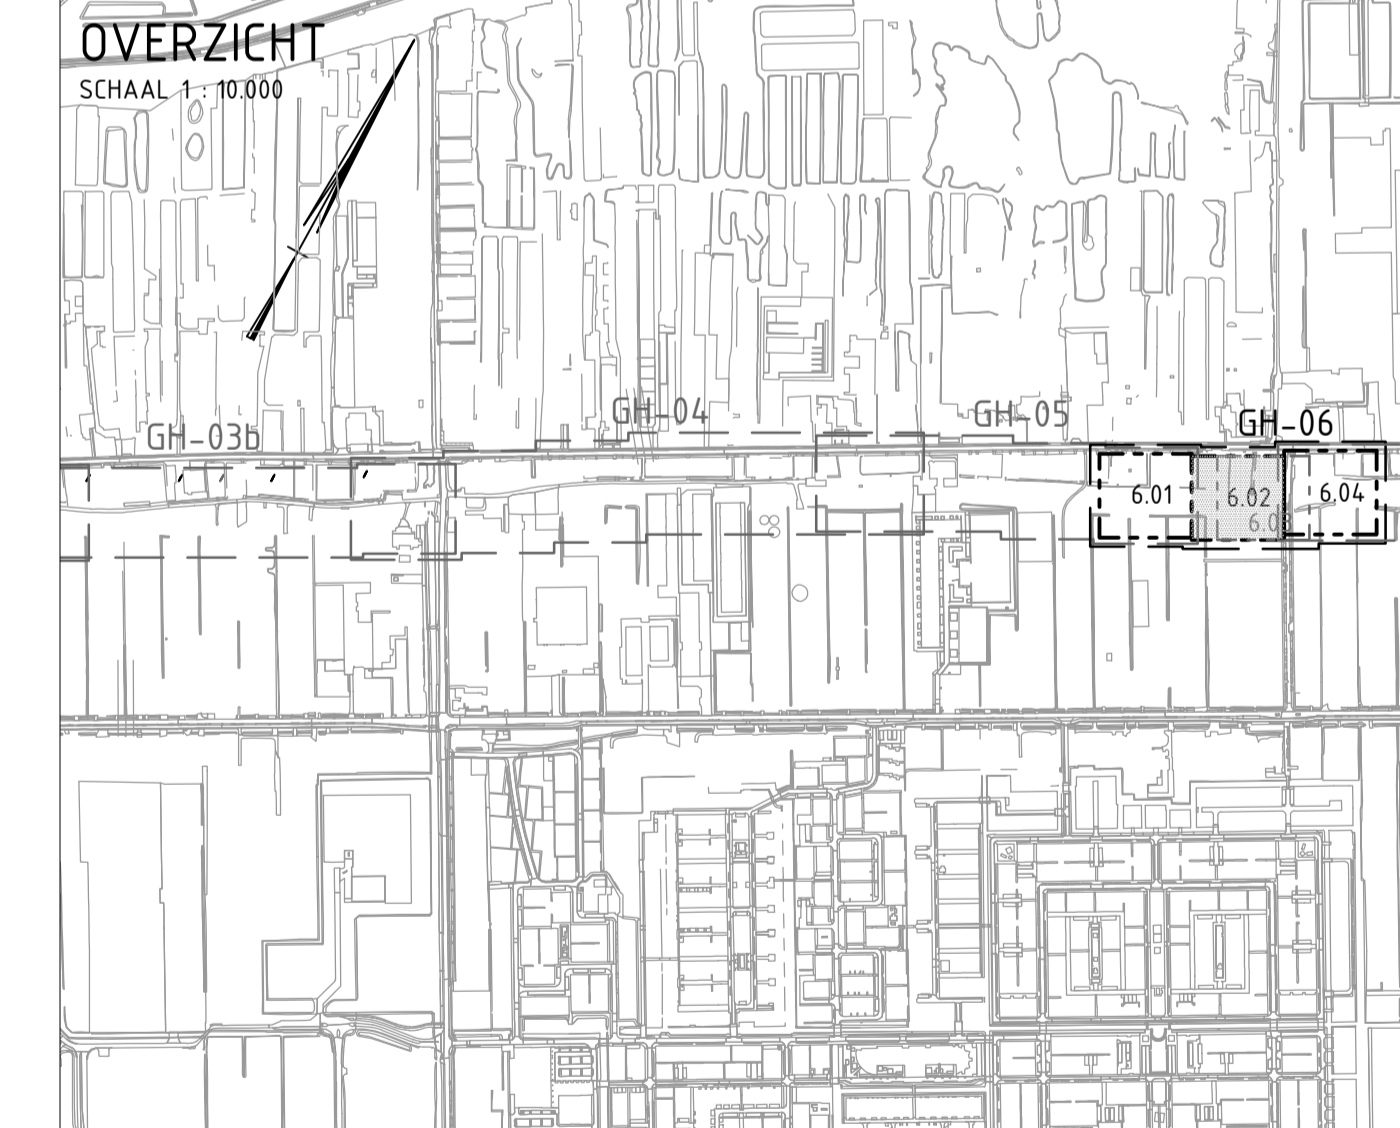

Gewijzigd	Datum	Omschrijving
E		
D		
C		
B		
A		

Fugro NL Land B.V.
Kantoor Amsterdam
020-6510800

Zekeringstraat 41A
Postbus 20655
1001 NR Amsterdam


Hoogheemraadschap van **Rijnland**

Opdrachtgever: **Hoogheemraadschap van Rijnland**

Project: **Kadeverbetering Aalsmeer**

Onderwerp: **Ontwerp situatie deelgebied GH-06**
Bovenaanzicht

Status: definitief | Fase:
Behoort bij:
Schaal: 1200
Datum: 05-03-2021
Getekend: m.verbruggen
Controle: Carolin Briele
Formaat: A1 | Wijziging: 0.1
Projectnr.: 1219-15814
Tekeningnr.: 1219-15814_N_GH-06
Bladz.: 6.02 van 07

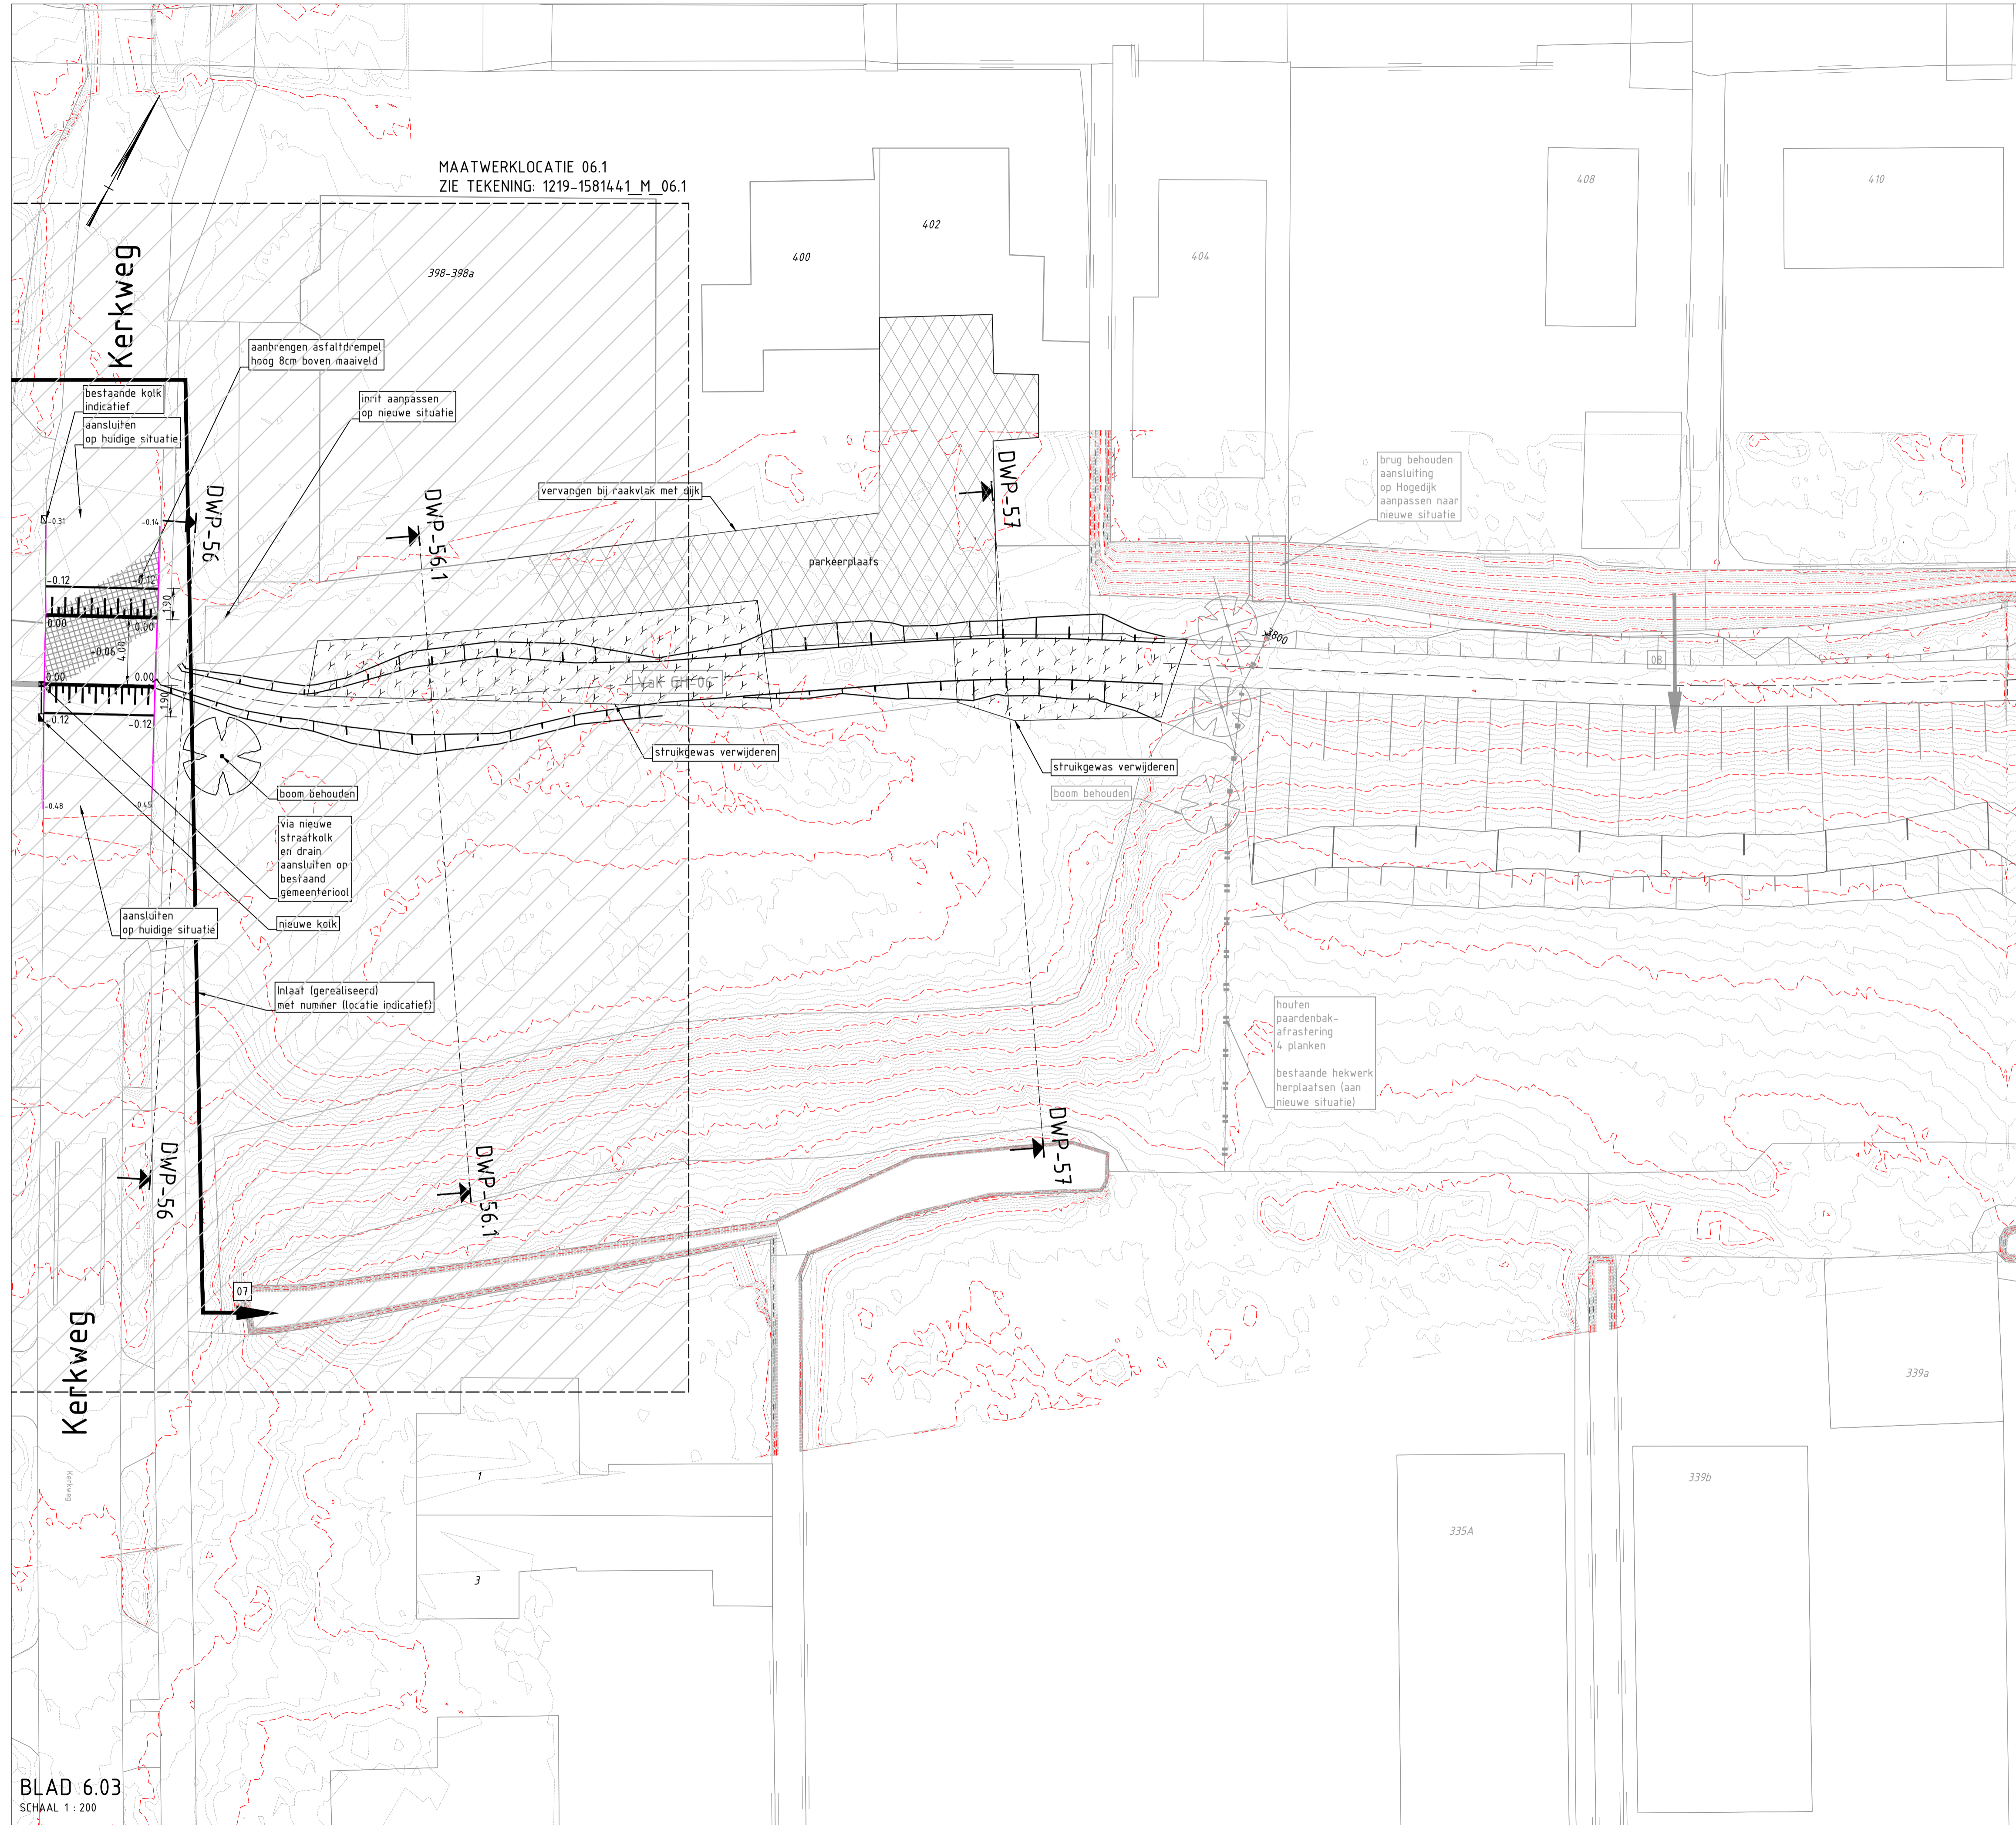

MAATWERKLOCATIE 06.1
ZIE TEKENING: 1219-15814.1_M_06.1

Legenda groen

- te behouden boom
- te verwijderen boom

Legenda algemeen

- huidige situatie
- ontwerp situatie
- vastgestelde as
- ontwerp as
- asfalt, rijloper afstrooien met fijn grind
- halfverharding
- betonplaten 2000x2000x150mm
- hoogtelijnen maaiveld
- 3000 metrering
- prefab verkeersdrempel

Legenda terreinafscheiding

- vervallen locatie
- te behouden locatie
- nieuwe locatie
- hekwerk
- afrastering
- haag / hekwerk met haag
- poort

Legenda inrit constructies

- inrit constructie (brug)

Legenda inlaten

- inlaat, gerealiseerd met nummer
- locatie indicatief


Zie Ruimtelijke Kwaliteitskader

Hagen en hekwerken

Hagen		Laag	Hoog
Haagbeuk	HaHa		
Liguster	HaLi		
Veldesdoorn	HaVe		
Taxus	HaTa		
Hekwerken			
Wilgentenvlechtscherm	Hewi_l	Hewi_h	
Hazelaarvlechtscherm	HeHa_l	HeHa_h	
Tammekestanje vlechtscherm	HeTa_l	HeTa_h	
Drents schapenhekwerk	HeDr_l	HeDr_h	
Prikkeldraad	HePr		
Schapengaas	HeSc		
Plankenhekwerk	HePl		
Stalen hekwerk zonder begroeiing	HeSt_zb		
Stalen hekwerk met begroeiing	HeSt_mb		
Poorten			
Boerenpoort smal	HeBo_sm		
Boerenpoort breed	HeBo_br		

Opmerkingen:

- Maten in meters tenzij anders aangegeven
- Hoogtematen in meters t.o.v. N.A.P.

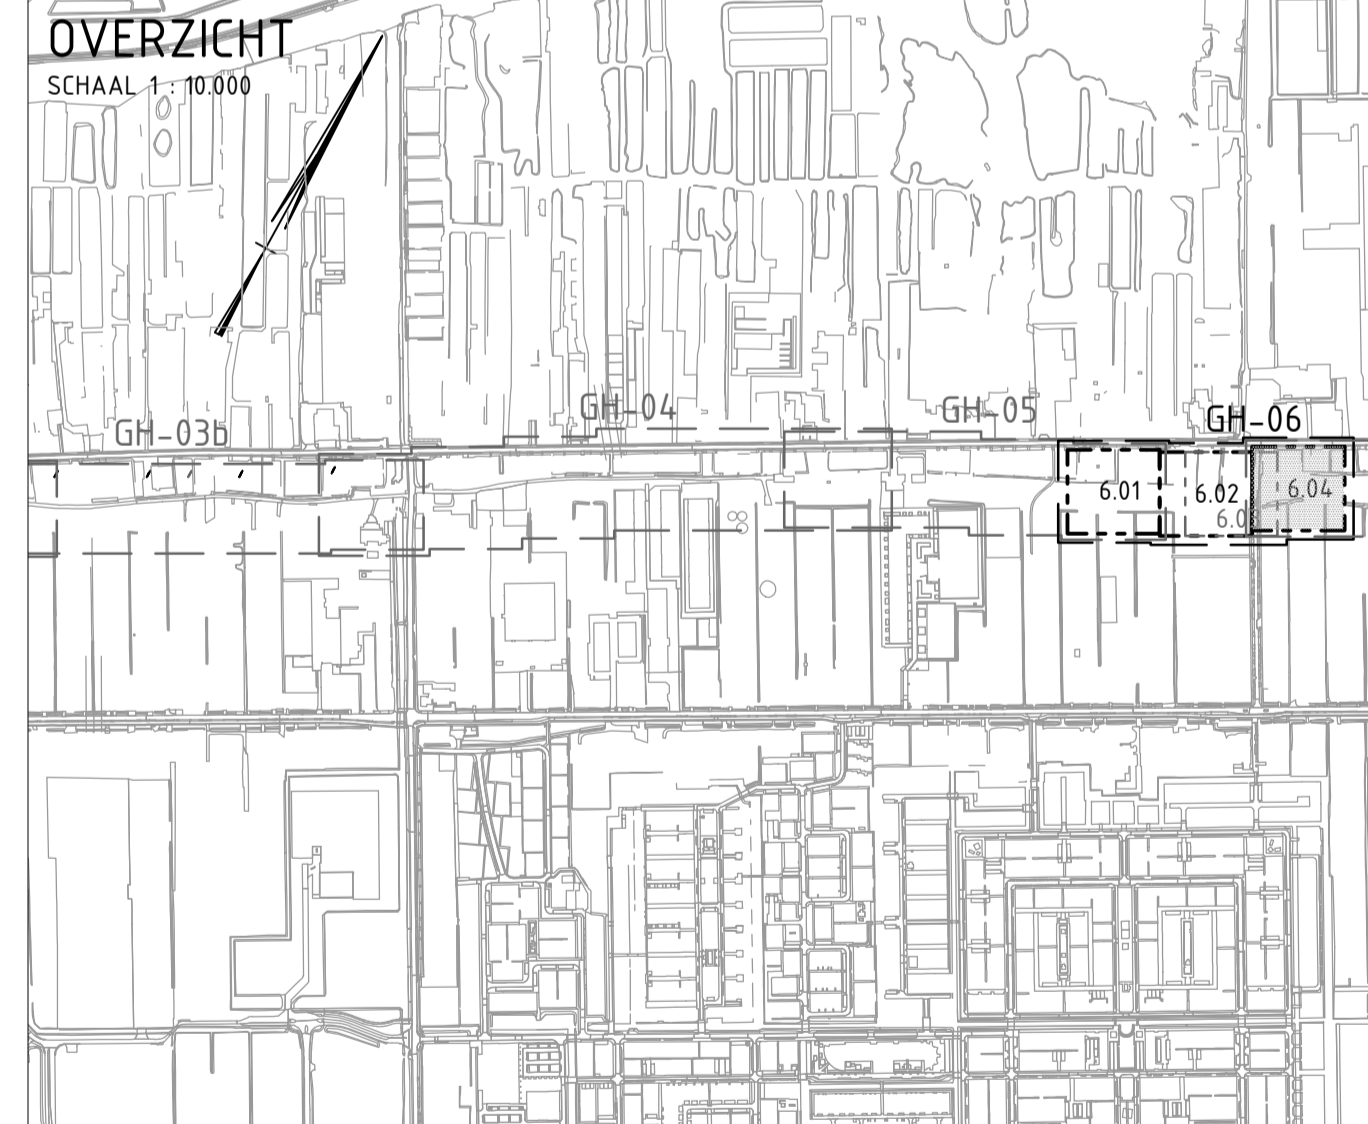

Gewijzigd	Datum	Omschrijving
E		
D		
C		
B		
A		

Fugro NL Land B.V.
Kantoor Amsterdam
020-6510800

Zekeringstraat 41A
Postbus 20655
1001 NR Amsterdam

Hoogheemraadschap van **Rijnland**

Opdrachtgever: Hoogheemraadschap van Rijnland

Project: Kadaverbetering Aalsmeer

Onderwerp: Ontwerp situatie deelgebied GH-06
Bovenaanzicht

Status: definitief Fase

Behoort bij

Schaal: 1200

Datum: 05-03-2021

Getekend: m.verbruggen


Controle: Carolin Briele

Formaat: A1 Wijziging: 0.1


Projectnr: 1219-15814.1

Tekeningnr: 1219-15814.1_N_GH-06


Bladz: 6.03 van 07

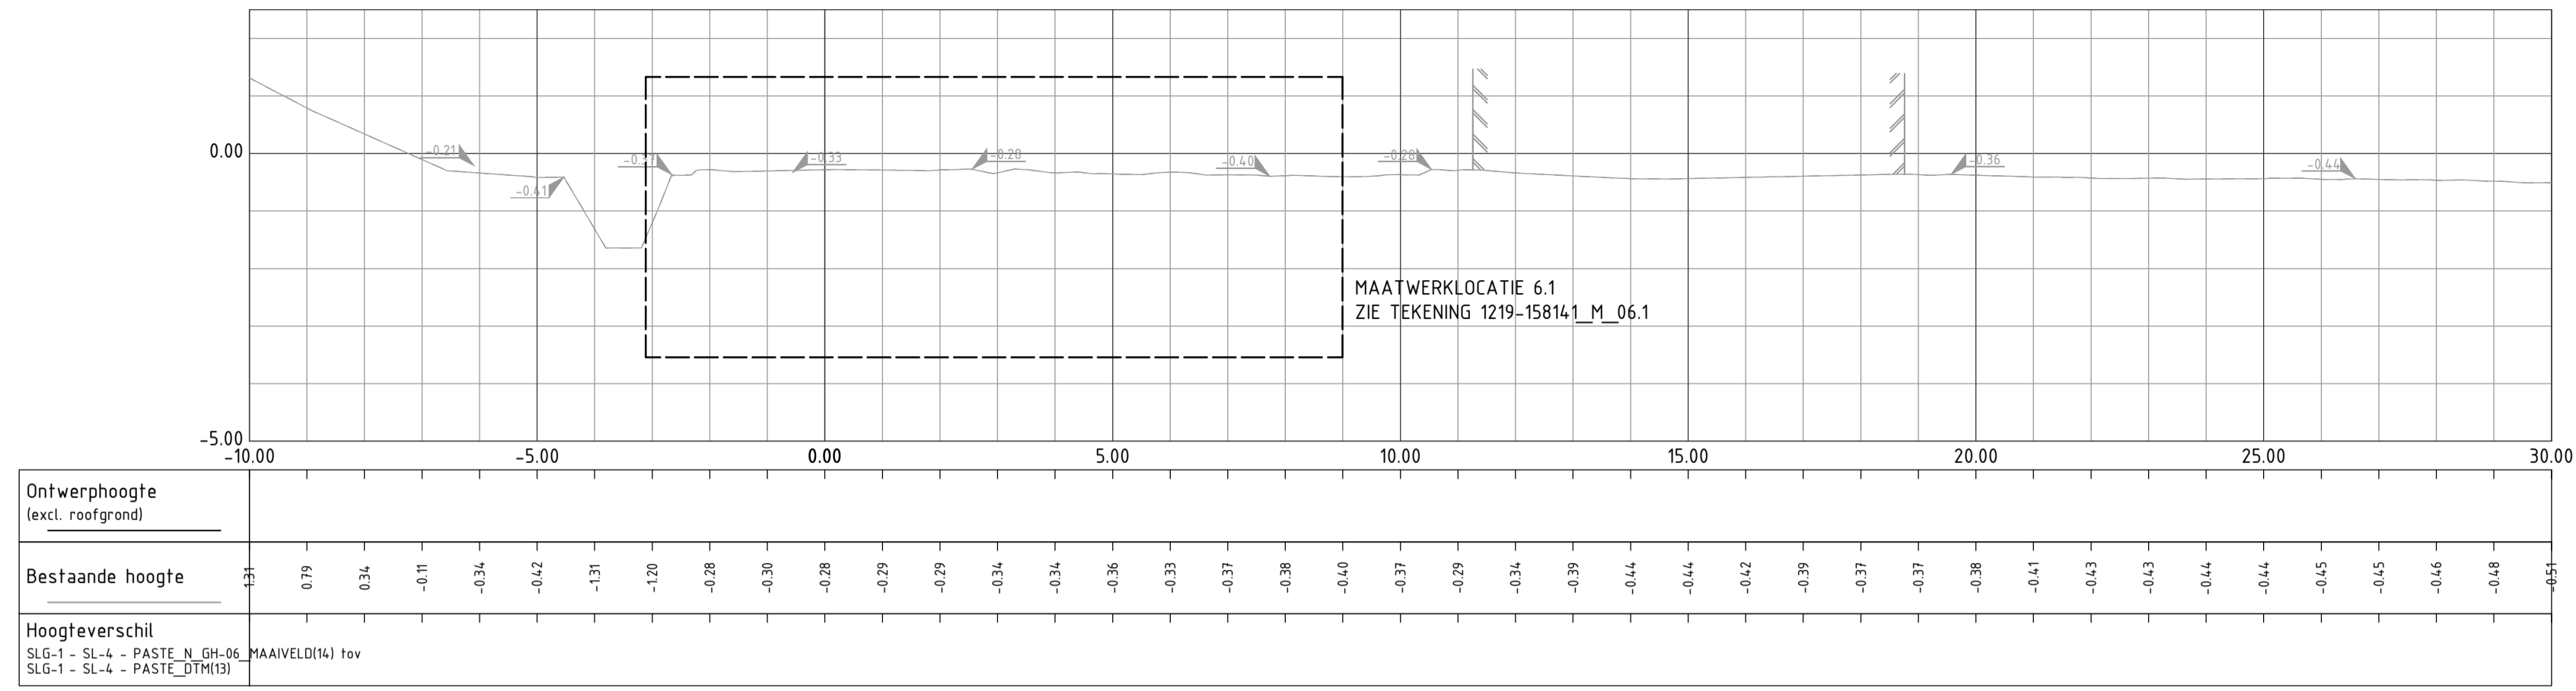

DWP-55
Schaal 1:100

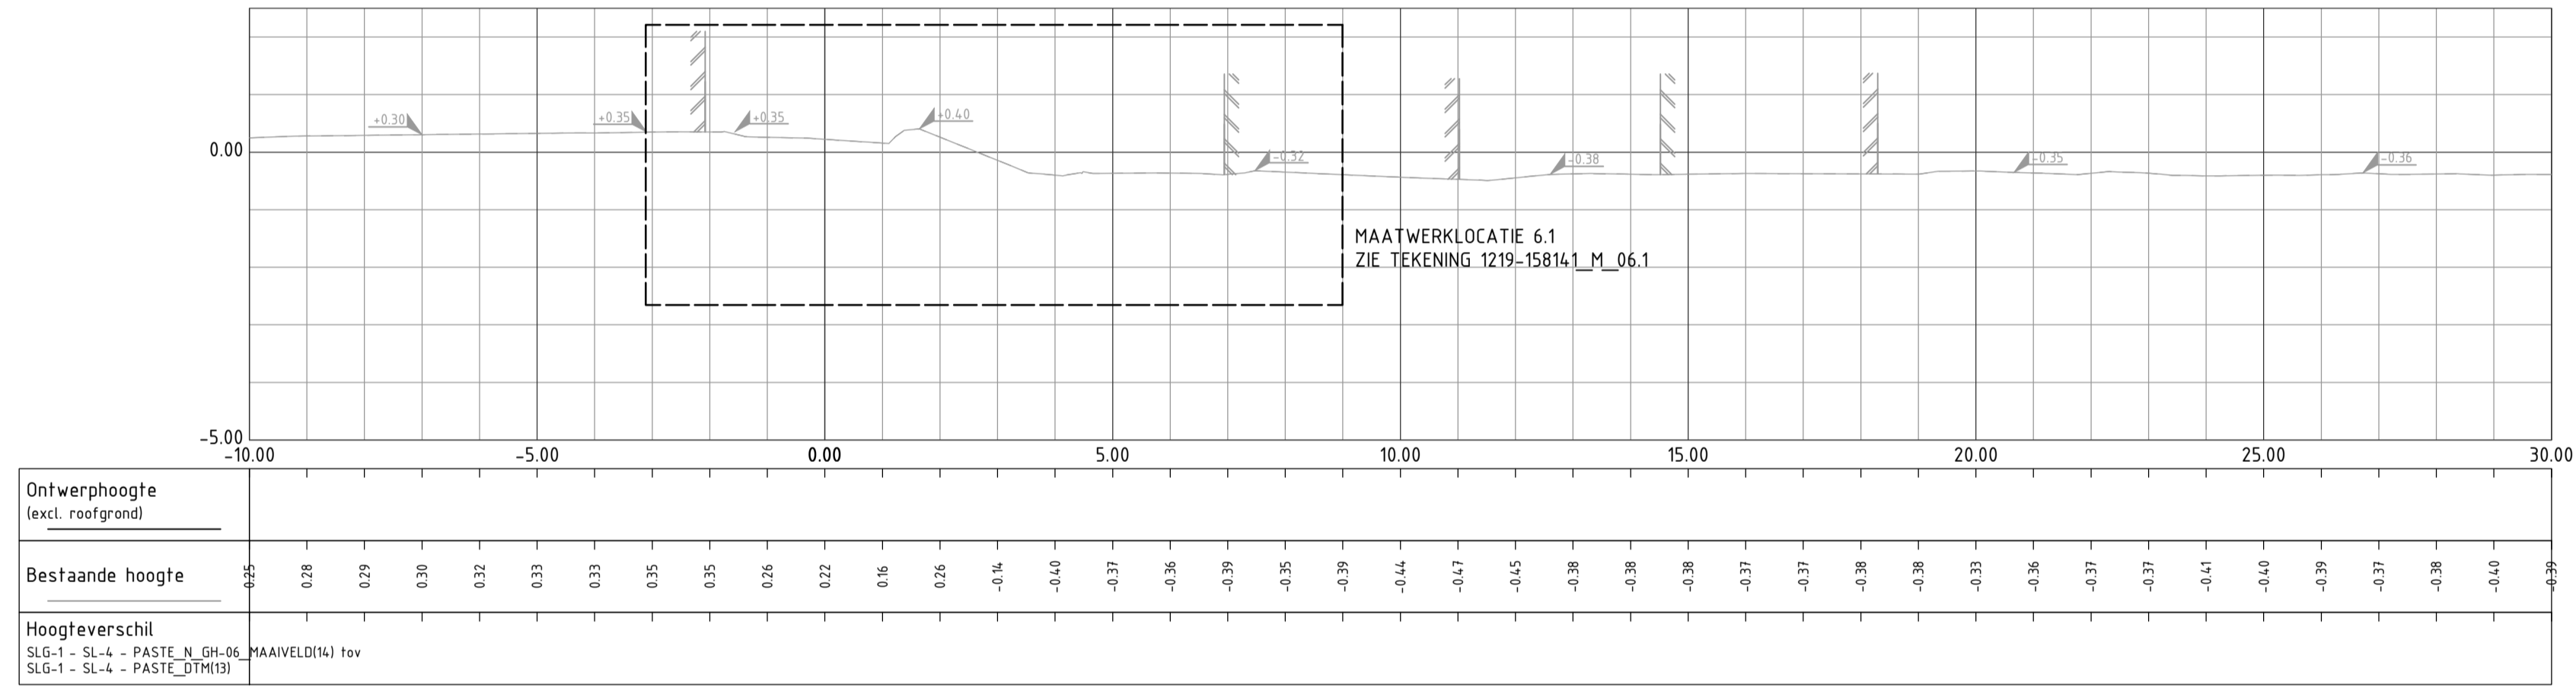

DWP-55.1
Schaal 1:100

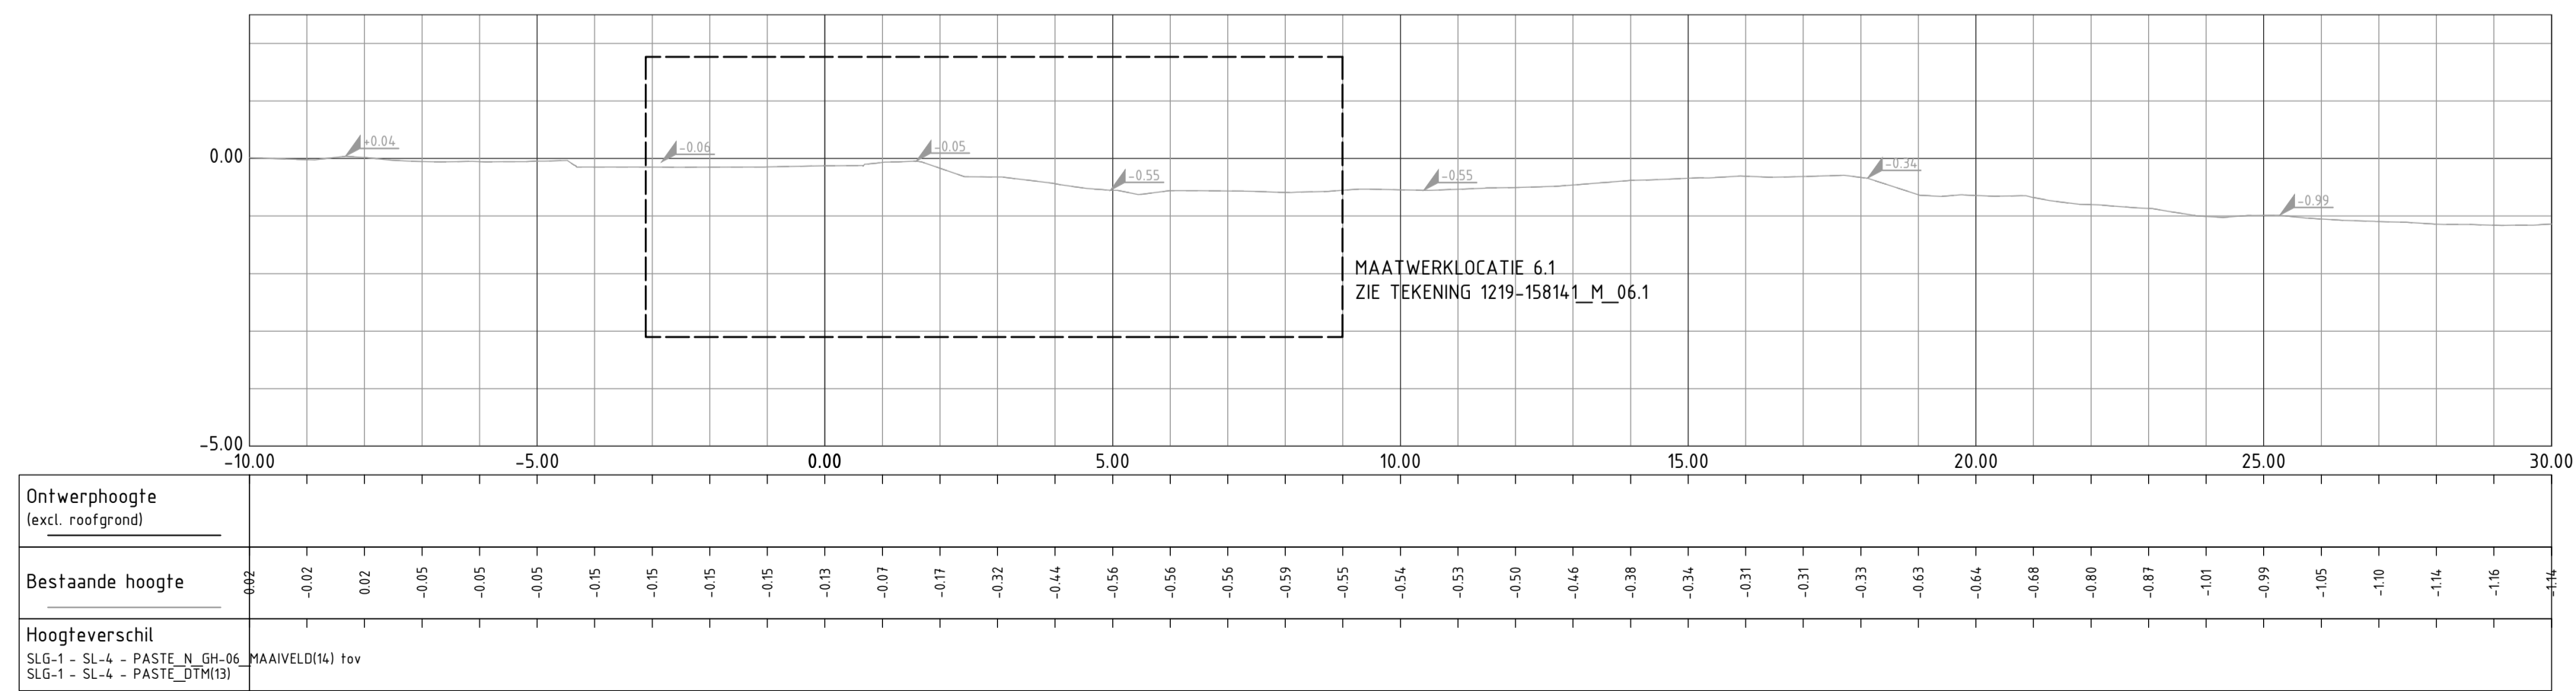

DWP-55.2
Schaal 1:100

DWARSPROFIELN, BLAD 6.06

SCHAAL 1 : 100

Legenda

- huidige situatie
- cunet ontgraving
- ontwerp situatie
- ontwerp situatie zonder teenoplossing
- ontgraven grond
- aanbrengen klei erosieklasse 1
- aanbrengen klei erosieklasse 2
- aanbrengen halfverharding / fundering
- aanbrengen asfalt
- aanbrengen betonplaten 2000x2000x150mm
- aanbrengen leeflaag
- ontwerp hoogte
- huidige hoogte

Gewijzigd	Datum	Omschrijving
E		
D		
C		
B		
A		

Fugro NL Land B.V. Kantoor Amsterdam 020-6510800		Zekeringsstraat 41A Postbus 20655 1001 NR Amsterdam	
Opdrachtgever	Hoogheemraadschap van Rijnland	Status	definitief
Project	Kadeverbetering Aalsmeer	Fase	
Onderwerp: Ontwerp situatie deelgebied GH-06 Dwarsprofielen		Behoort bij: Schaal 1:200 Datum: 05-03-2021 Getekend: m.verbruggen Controle: Carolin Briele Formaat: A1 Wijziging: 0.1 Projectnr: 1219-15814.1 Tekeningnr: 1219-15814.1_N_GH-06 Bladz: 6.06 van 07	

