


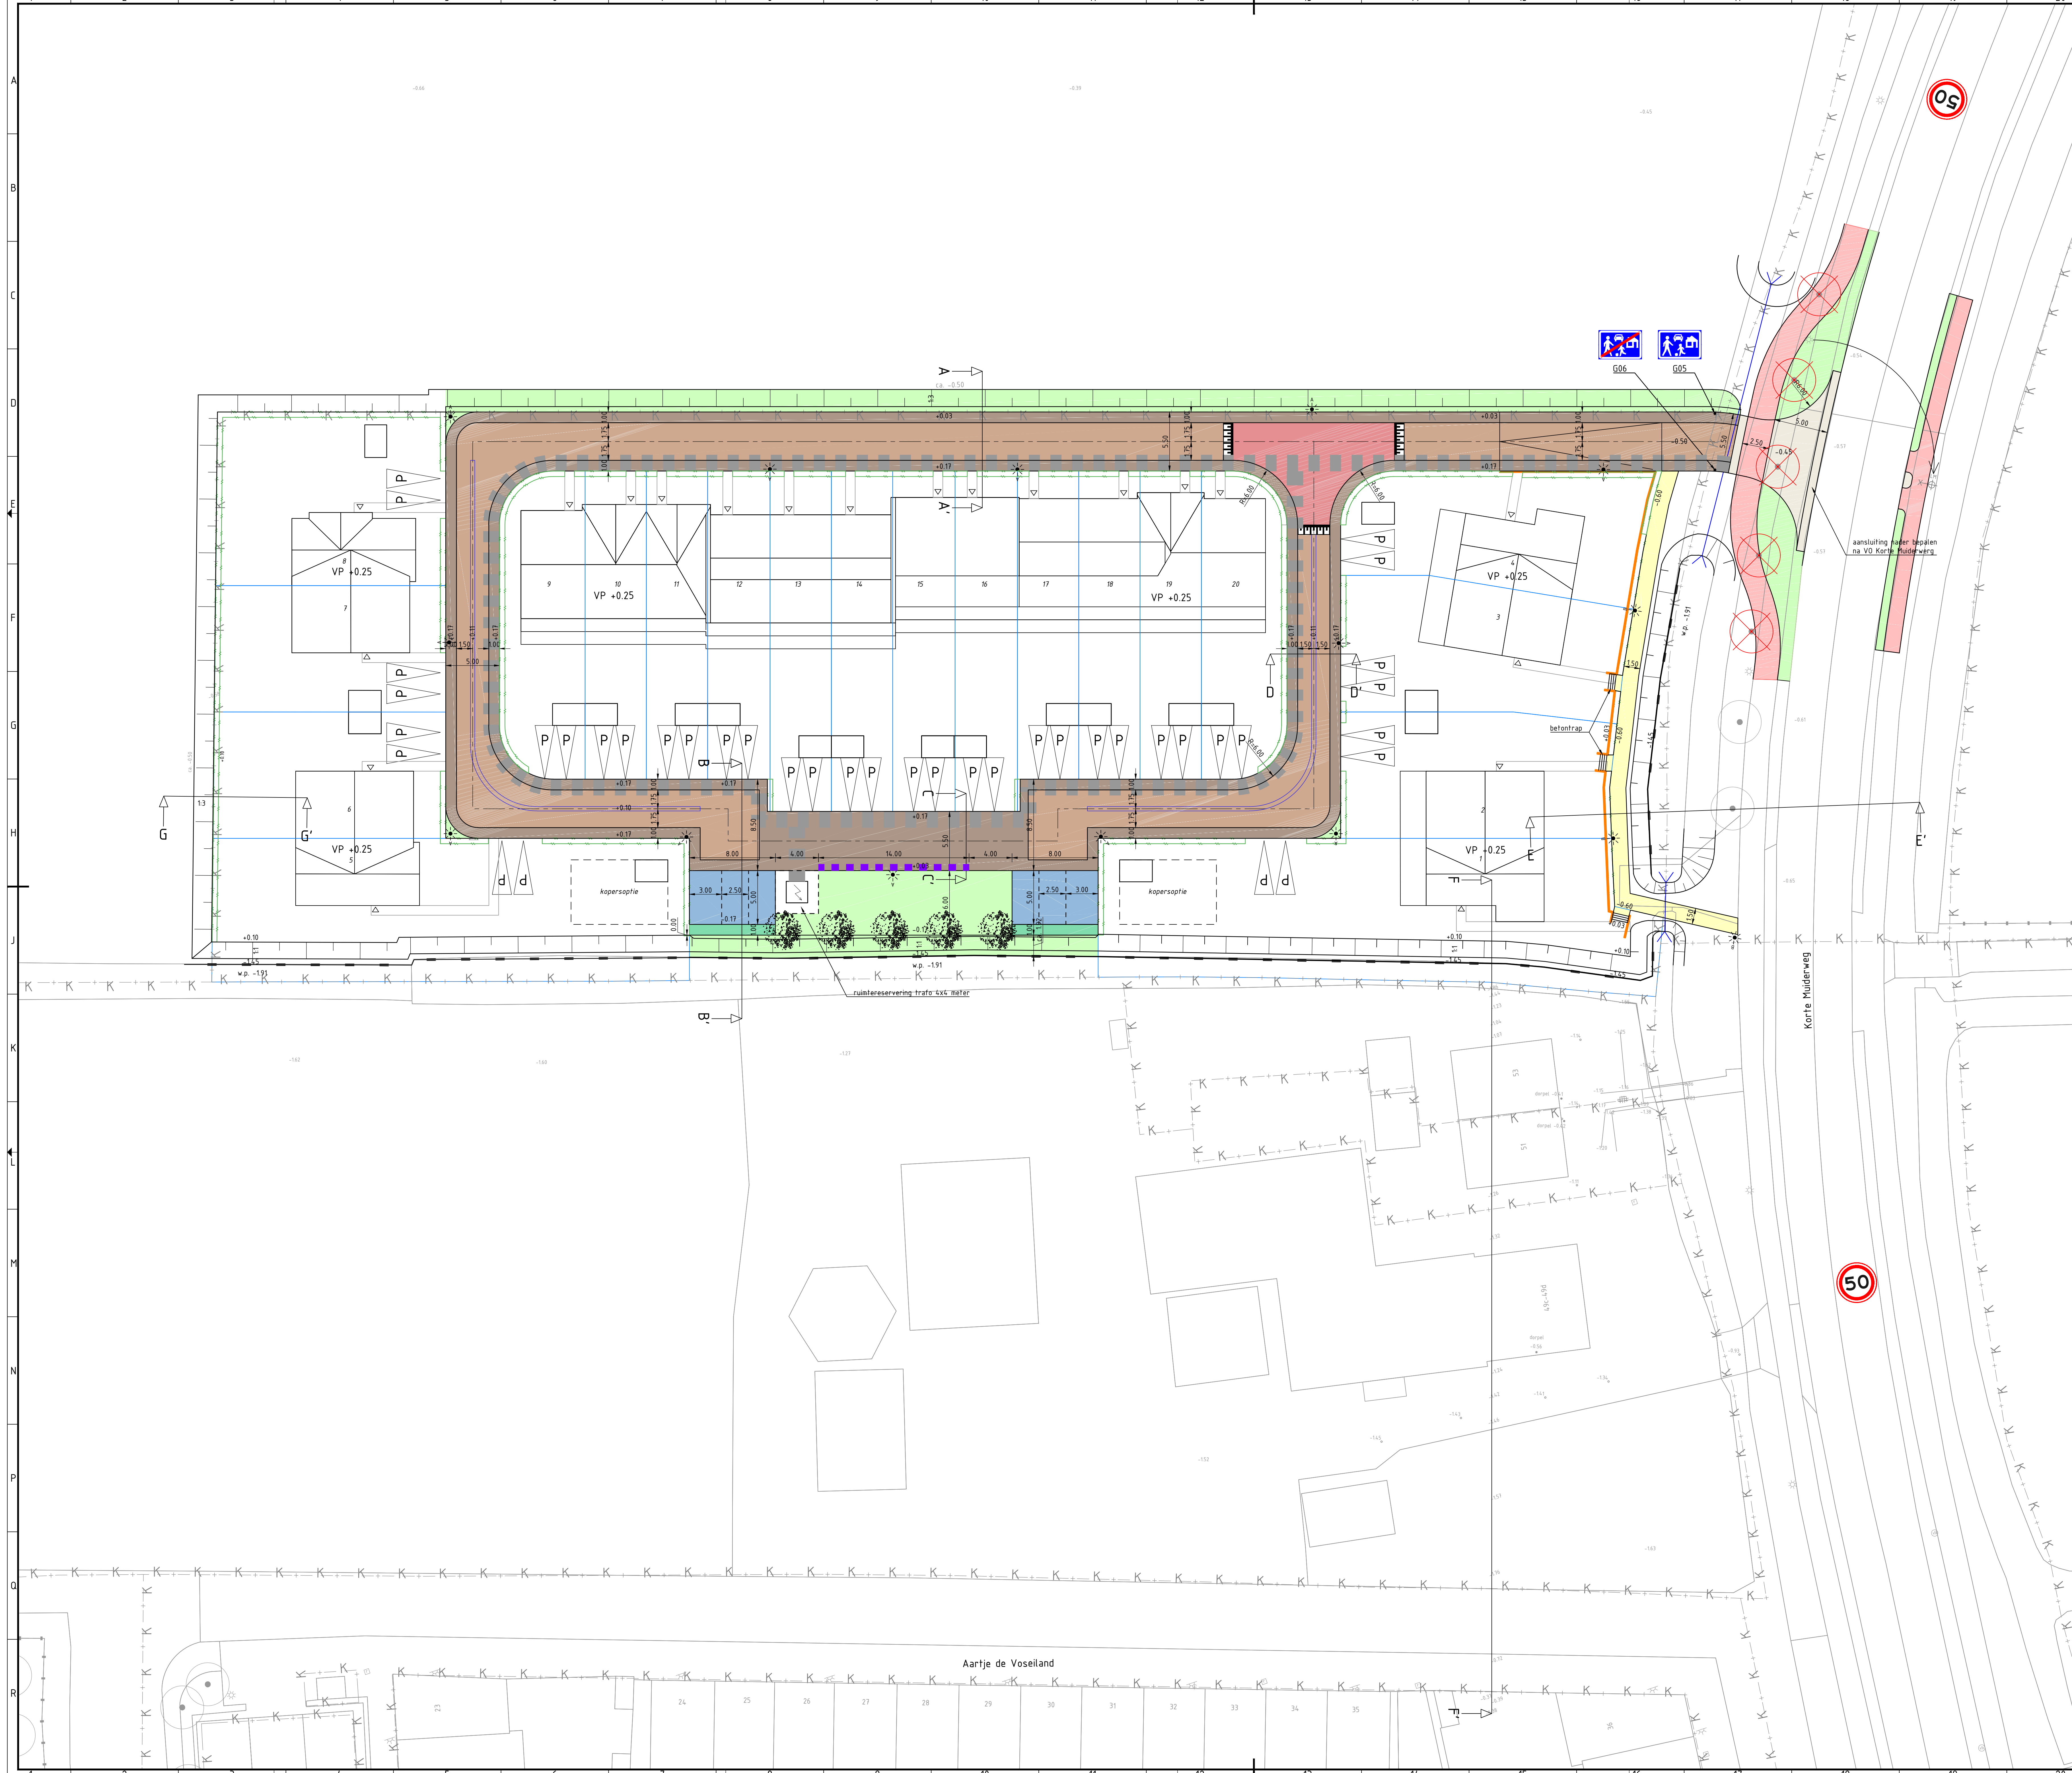

Verklaring:

- bestaande situatie
- nieuwe as
- projectgrens
- toekomstige situatie
- bestaande perceelsgrens
- toekomstige kavelgrens
- toekomstige woning
- toekomstige bijgebouw
- haag (gravel)
- keerwand (ca. 750 hoog)
- beschoeiing (schothoogte ca. 1000)
- duiker Ø800mm, b.o.b. N.A.P. -2.44
- nutstracé, breed 1500
- opstelplaats rolcontainers (20x 0.70 = 14.00m)
- P
- parkeren op eigen terrain
- rijbaan
- parkeren
- verhoogd plateau
- raai/struikpad
- inrichting
- speelplek
- groen
- haag (openbaar)
- lichtmast diverse types
- te verplaatsen bestaande lichtmast
- boom (locatie indicatief)
- te kappen boom

Opmerkingen:

Deze tekening is opgesteld volgens de NLCS (D4 Nederlandse CAD-Standaard voor de GWW)

Maten in meters, materiaalmaten in millimeters, hoogtes t.o.v. NAP

Revisie	Omschrijving	Gerekend	Verzorgd
F	Gewijzigd definitief	ggr	17-12-2020
E	Gewijzigd definitief	ggr	20-11-2020
D	Gewijzigde woningen en bergingen	wbe	22-10-2020
C	Definitief	jbo	09-10-2020
B	Rijcurves en inmeting toegevoegd	jvdb	09-07-2020
A	Concept	ggr	02-07-2020

Project : Korte Muiderweg 53a Weesp

Onderdeel : Voorontwerp

Situatie

Opdrachtgever : VOF Korte Muiderweg

bureau bodem

Tappersweg 8H
2031 ET Haarlem
Postbus 749
2003 RS Haarlem
info@bureau bodem.nl
www.bureau bodem.nl

Formaat : A0
Schaal : 1:200
Gerekend : jvdb
Controle : ggr
Bestek : --

Tekeningnummer : 19-215
Projectnummer : VO - 03
Status : volgens
Blaad : 1 van 1