


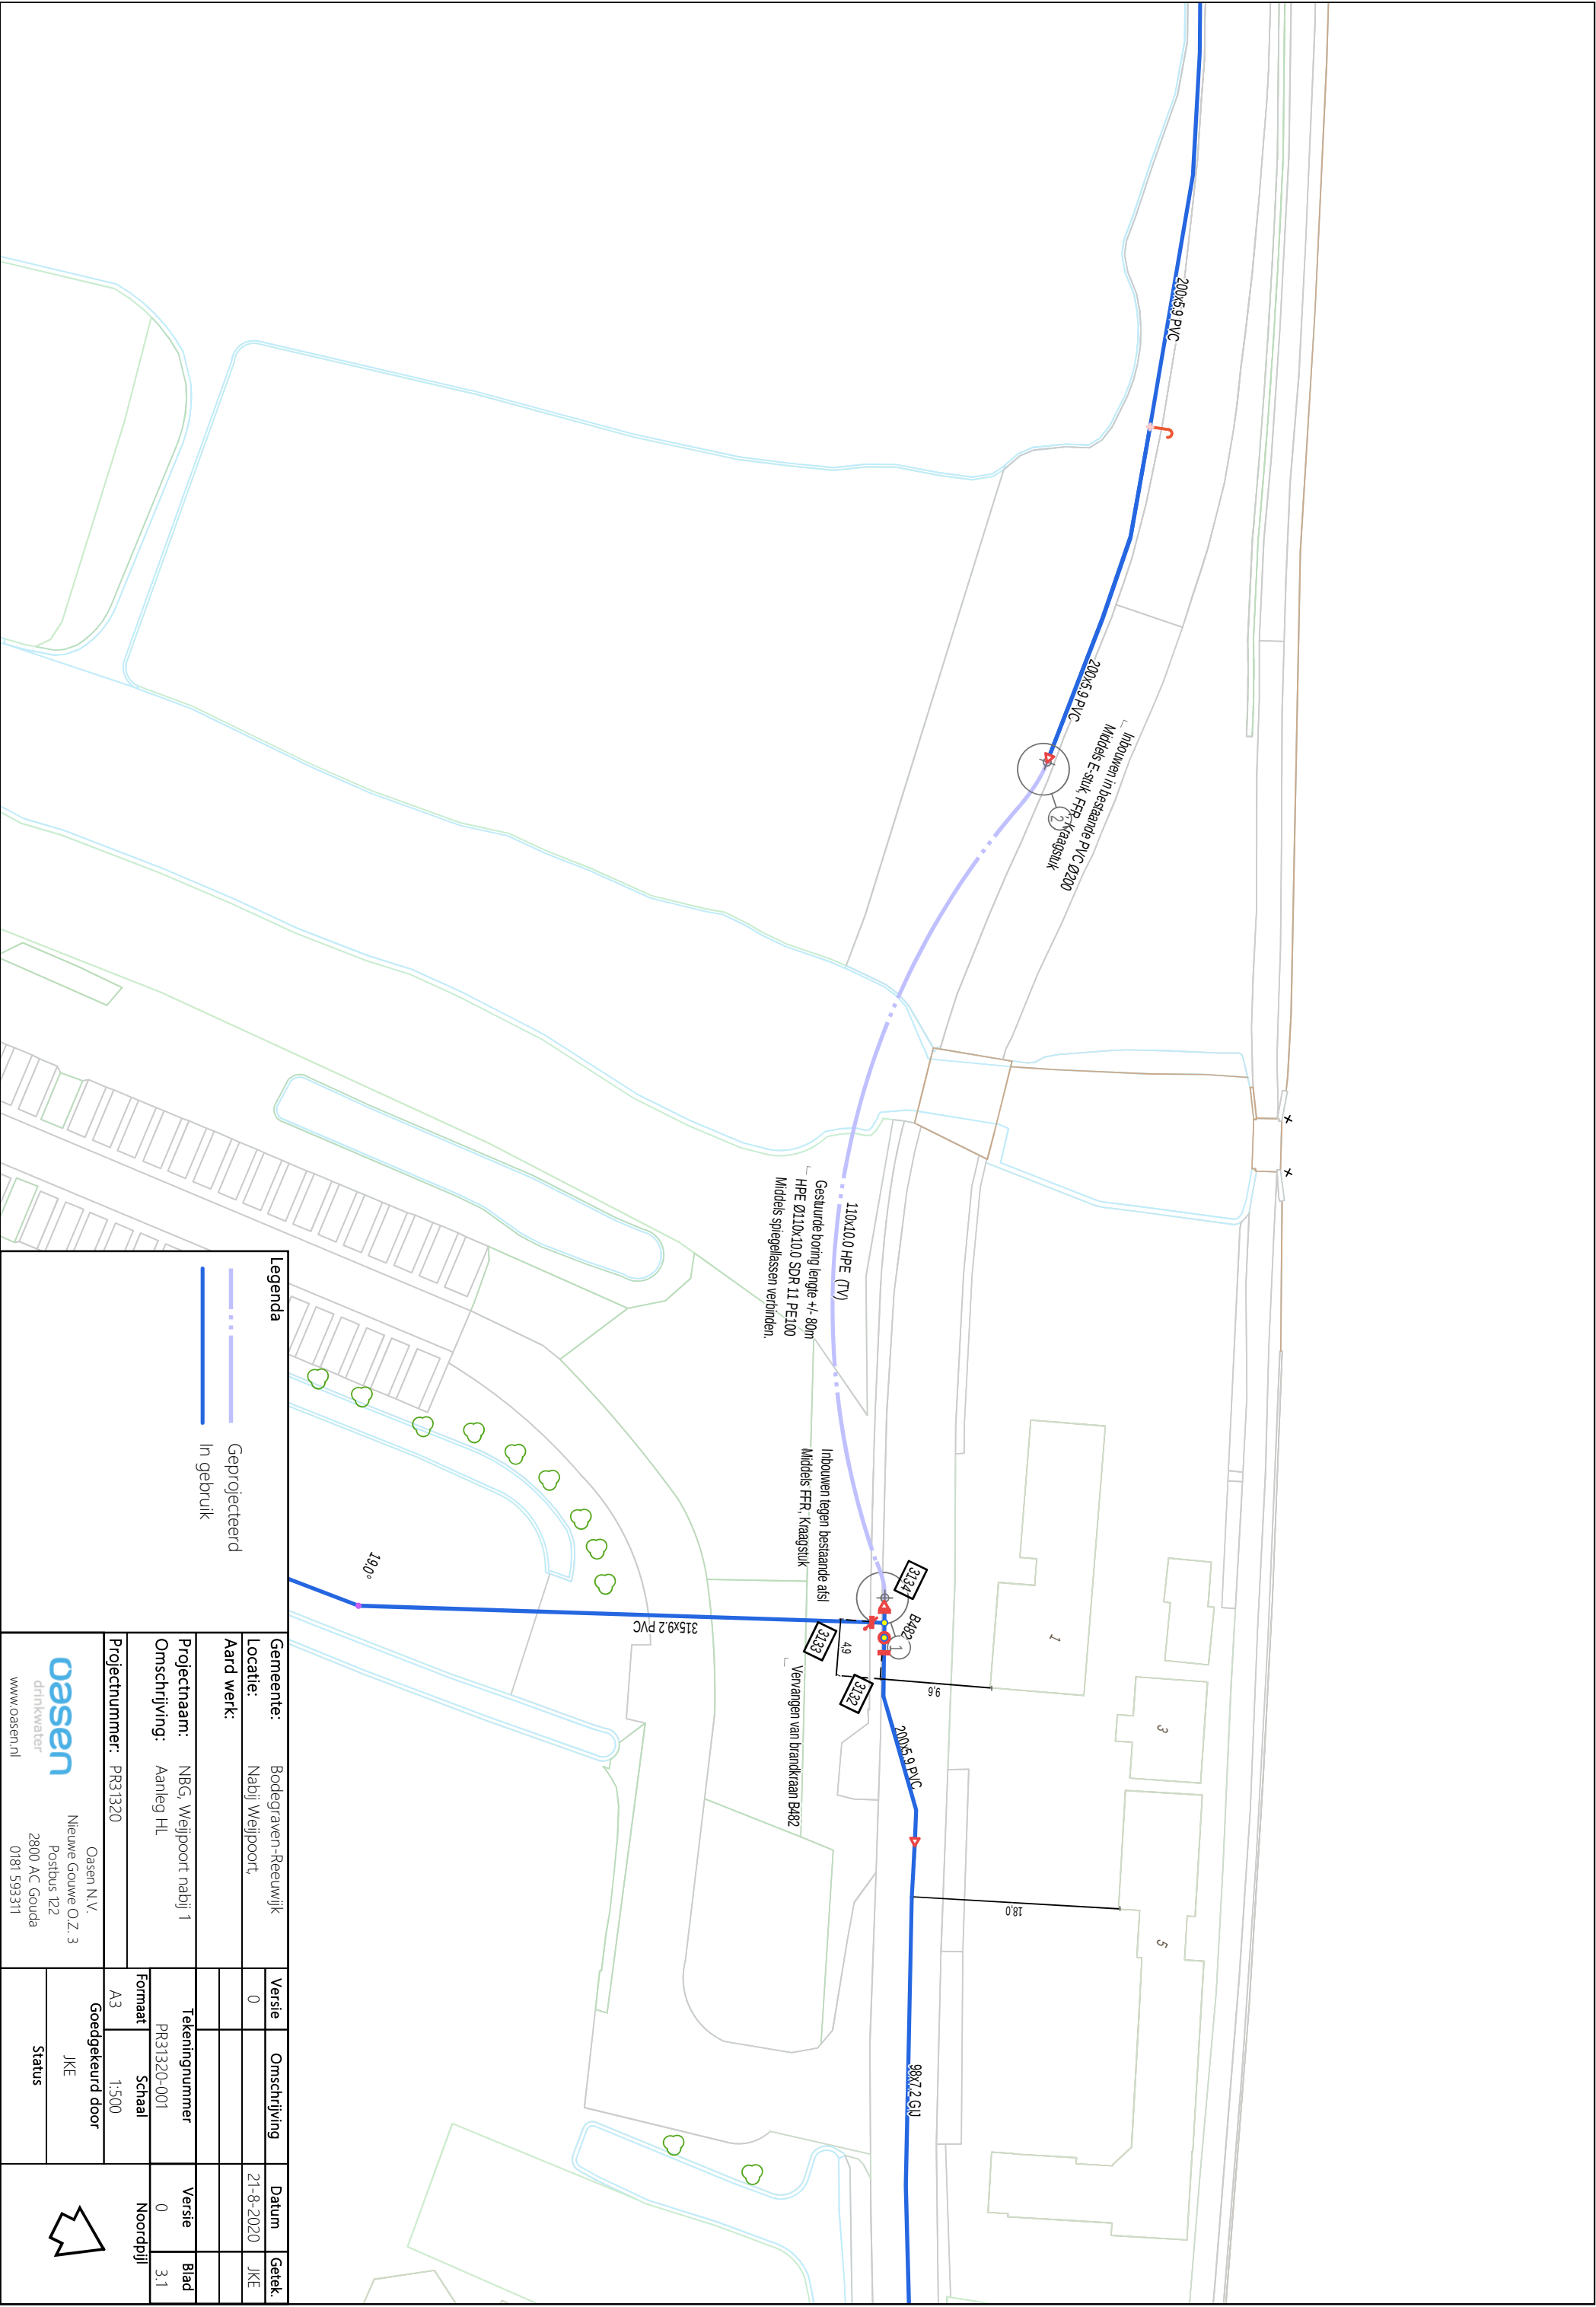

Legenda			
		Geprojecteerd	
		In gebruik	
Gemeente:		Bodegraven-Reeuwijk	
Locatie:		Nabij Weijpoort,	
Aard werk:			
Projectnaam:		NBG, Weijpoort nabij 1	
Omschrijving:		Aanleg HL	
Projectnummer:		PR31320	
</			

oasen
drinkwater
www.oasen.nl

Oasen N.V.
Nieuwe Gouwe O.Z. 3
Postbus 122
2800 AC Gouda
0181 593311

Versie 0
Omschrijving
Datum 21-8-2020
Getek. JKE

