


Amstelveense Poel

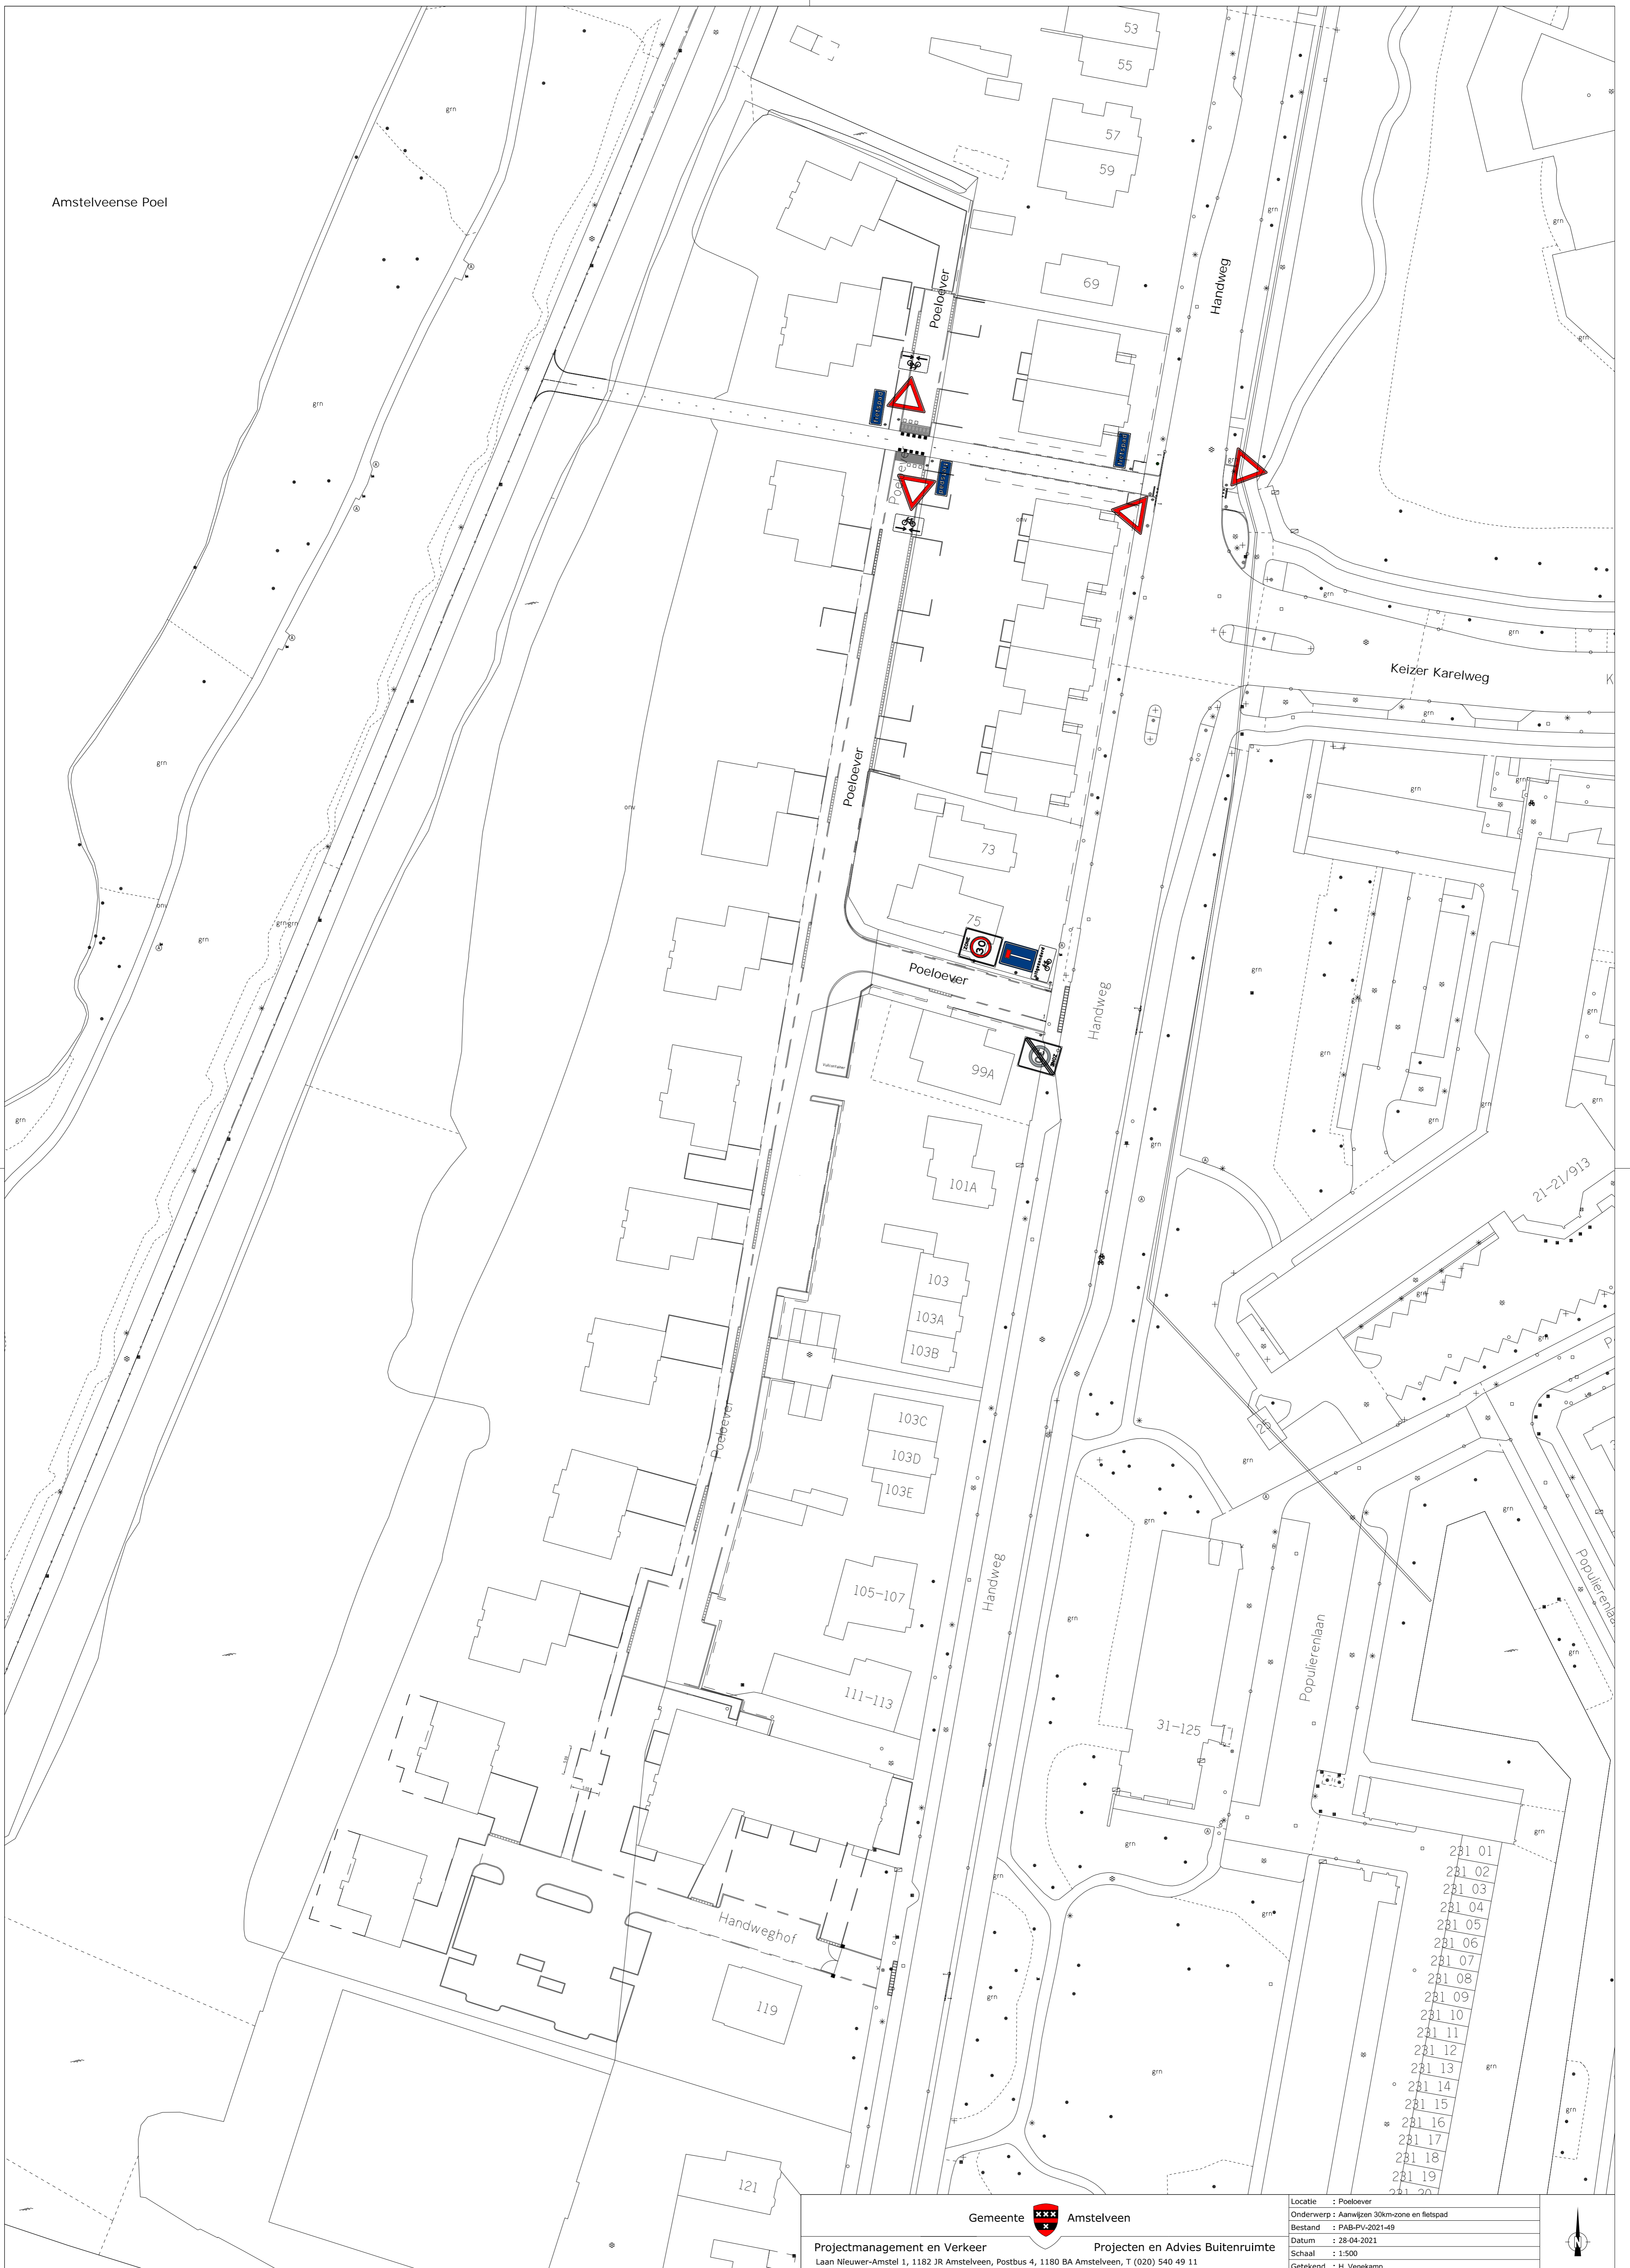

Gemeente Amstelveen

Projectmanagement en Verkeer Projecten en Advies Buitenruimte
 Laan Nieuwer-Amstel 1, 1182 JR Amstelveen, Postbus 4, 1180 BA Amstelveen, T (020) 540 49 11

Locatie : Poeloever
 Onderwerp : Aanwijzen 30km-zone en fietspad
 Bestand : PAB-PV-2021-49
 Datum : 28-04-2021
 Schaal : 1:500
 Getekend : H. Venekamp

