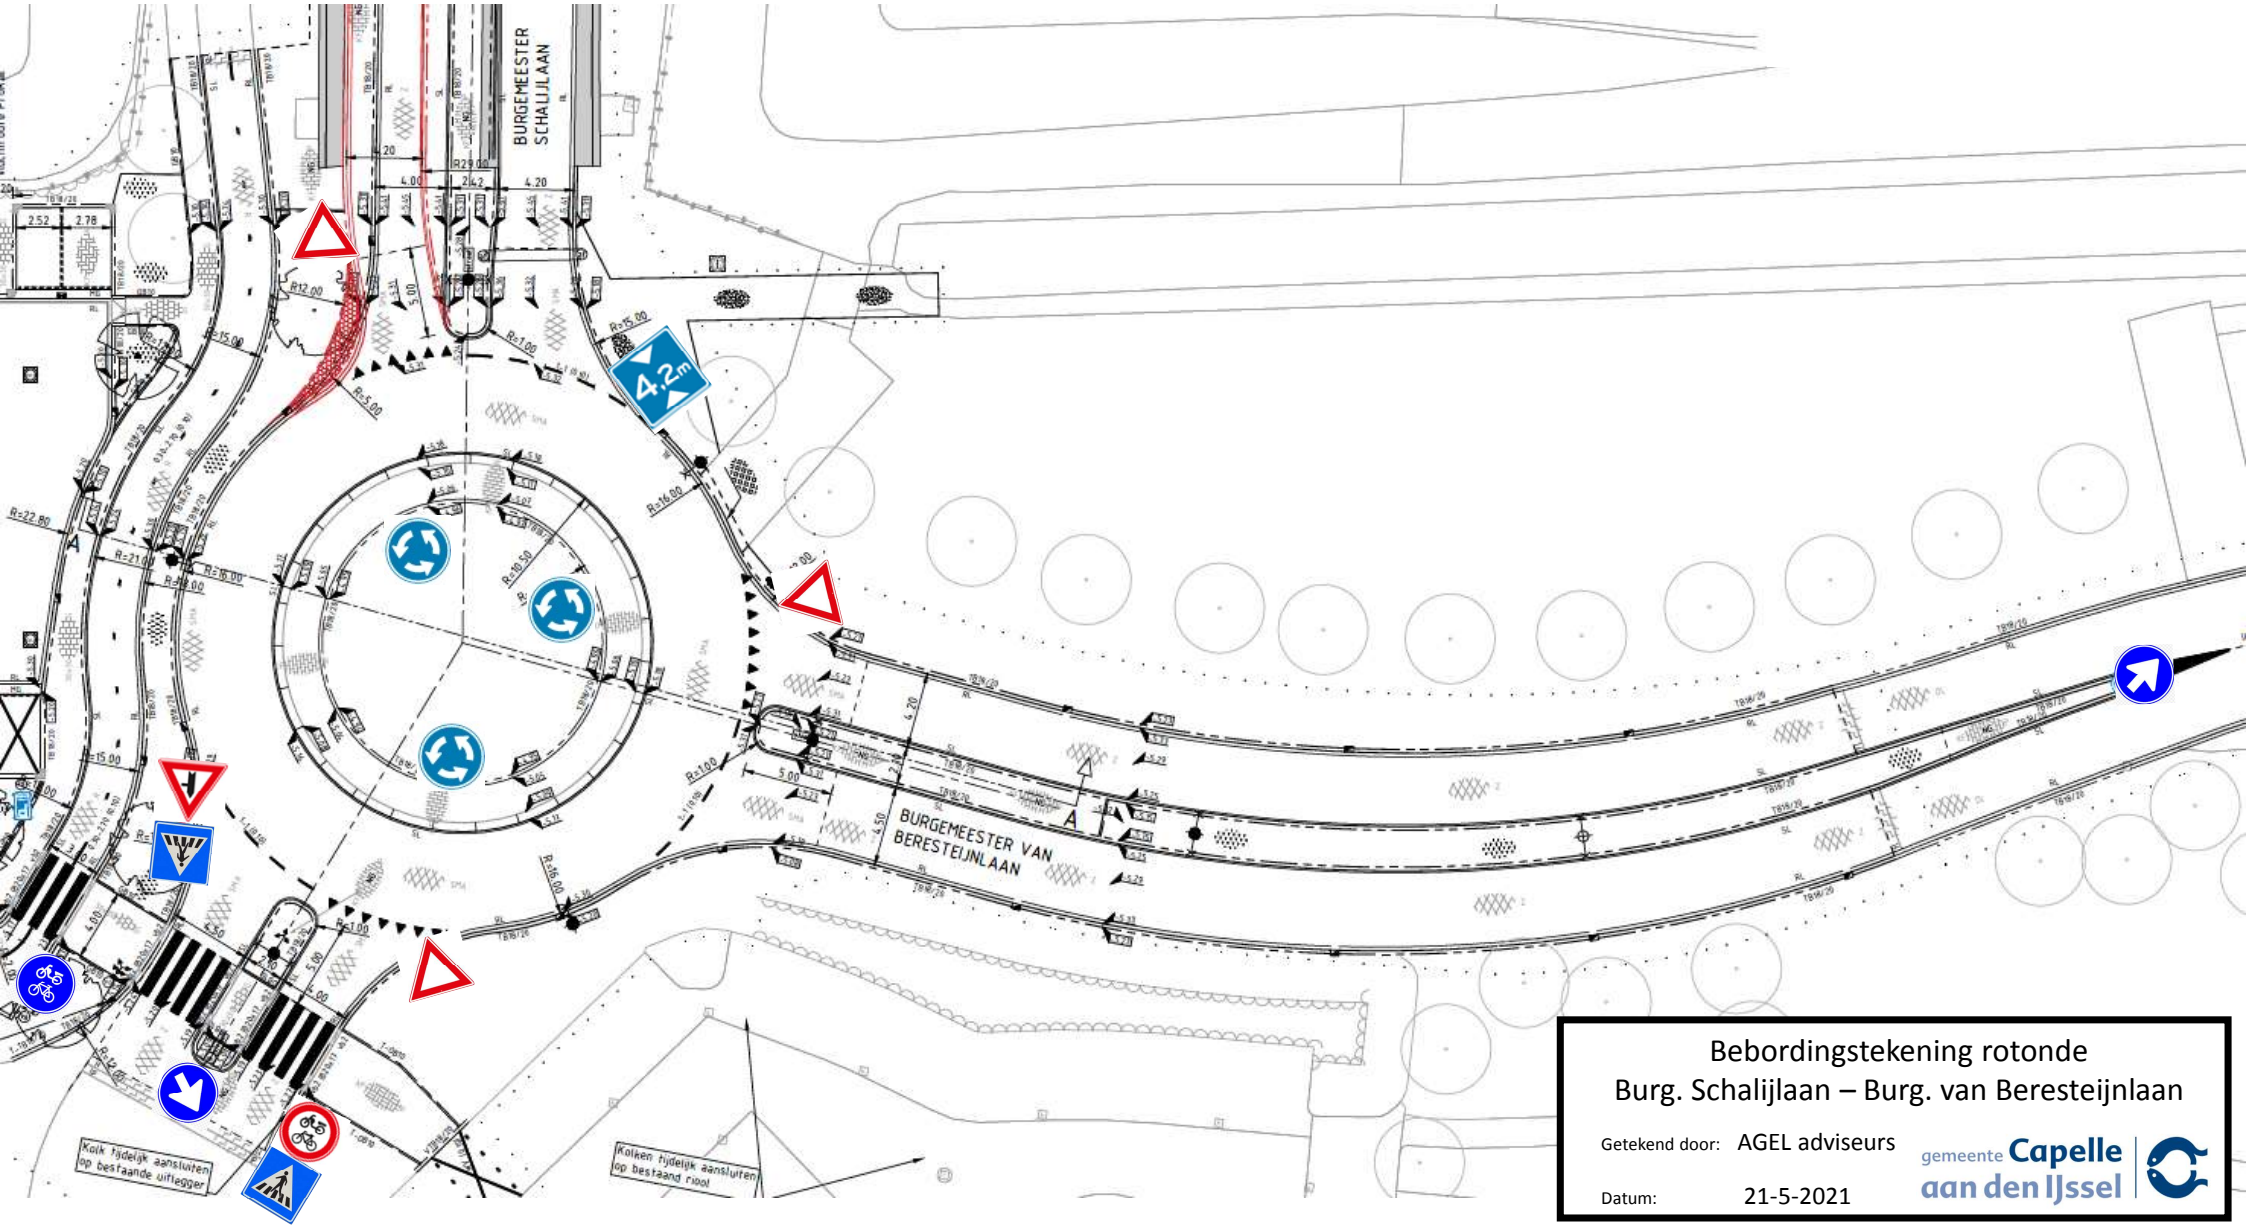

Bebordingstekening rotonde
Burg. Schalijlaan – Burg. van Beresteijnlaan

Getekend door: AGEL adviseurs

Datum: 21-5-2021

gemeente Capelle aan den IJssel