


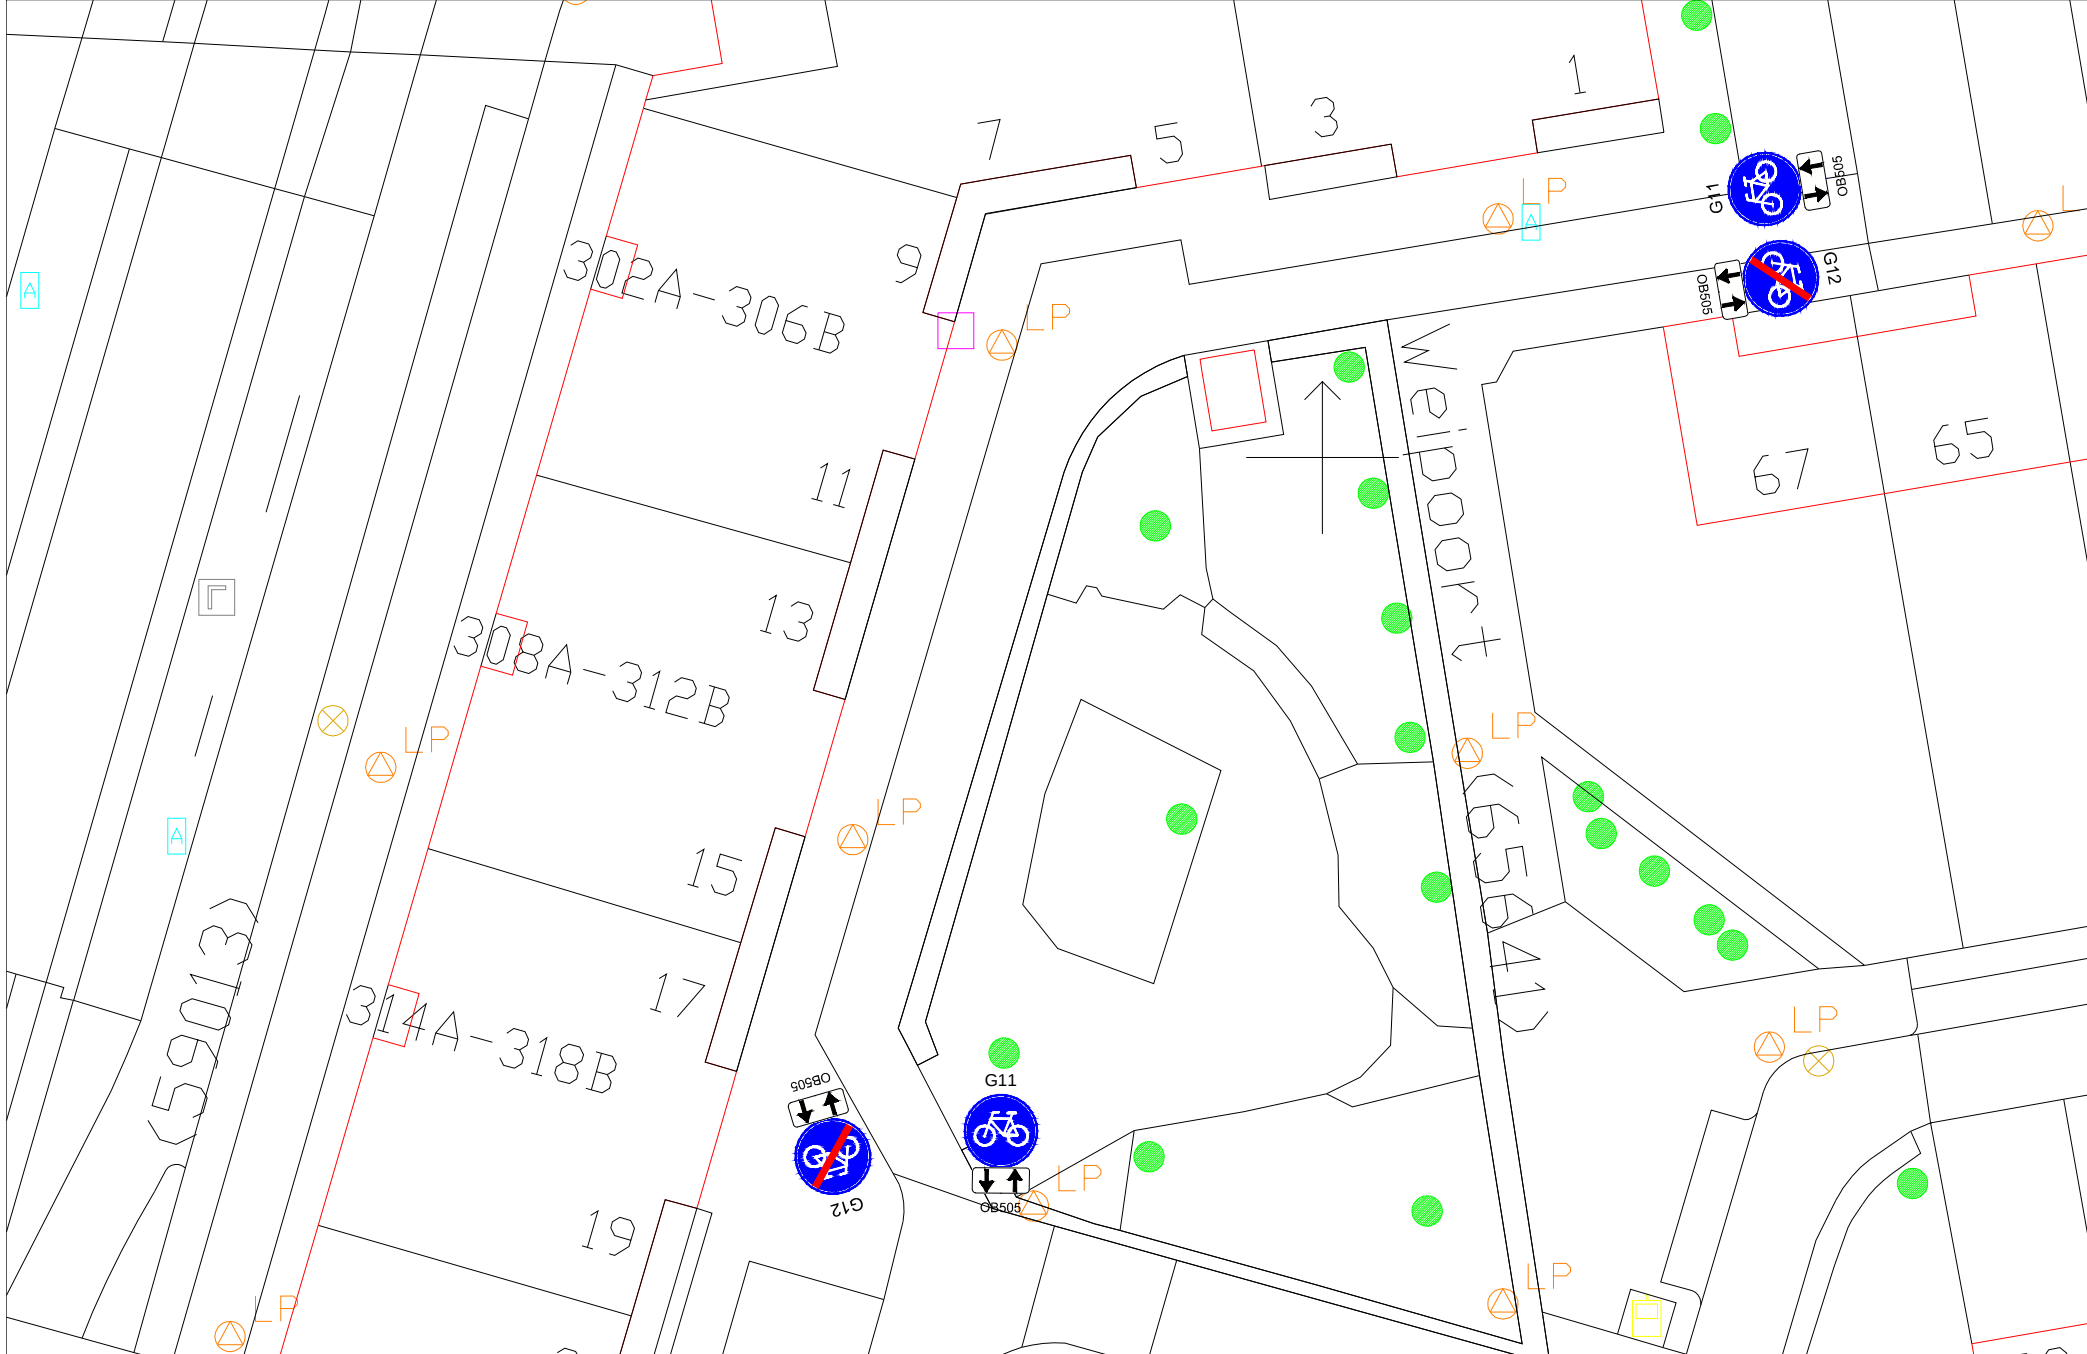

Schaal:		Bordenplan	
Verkeersbesluit:		Weipoort	
Nee		Fietspadbebording	
Gemeente Rotterdam		Deelgemeente: Feijenoord	
Stadsontwikkeling		Bestandsnaam:	
Afdeling Mobiliteit		Buurt:	
		TE - 20 / -----	