


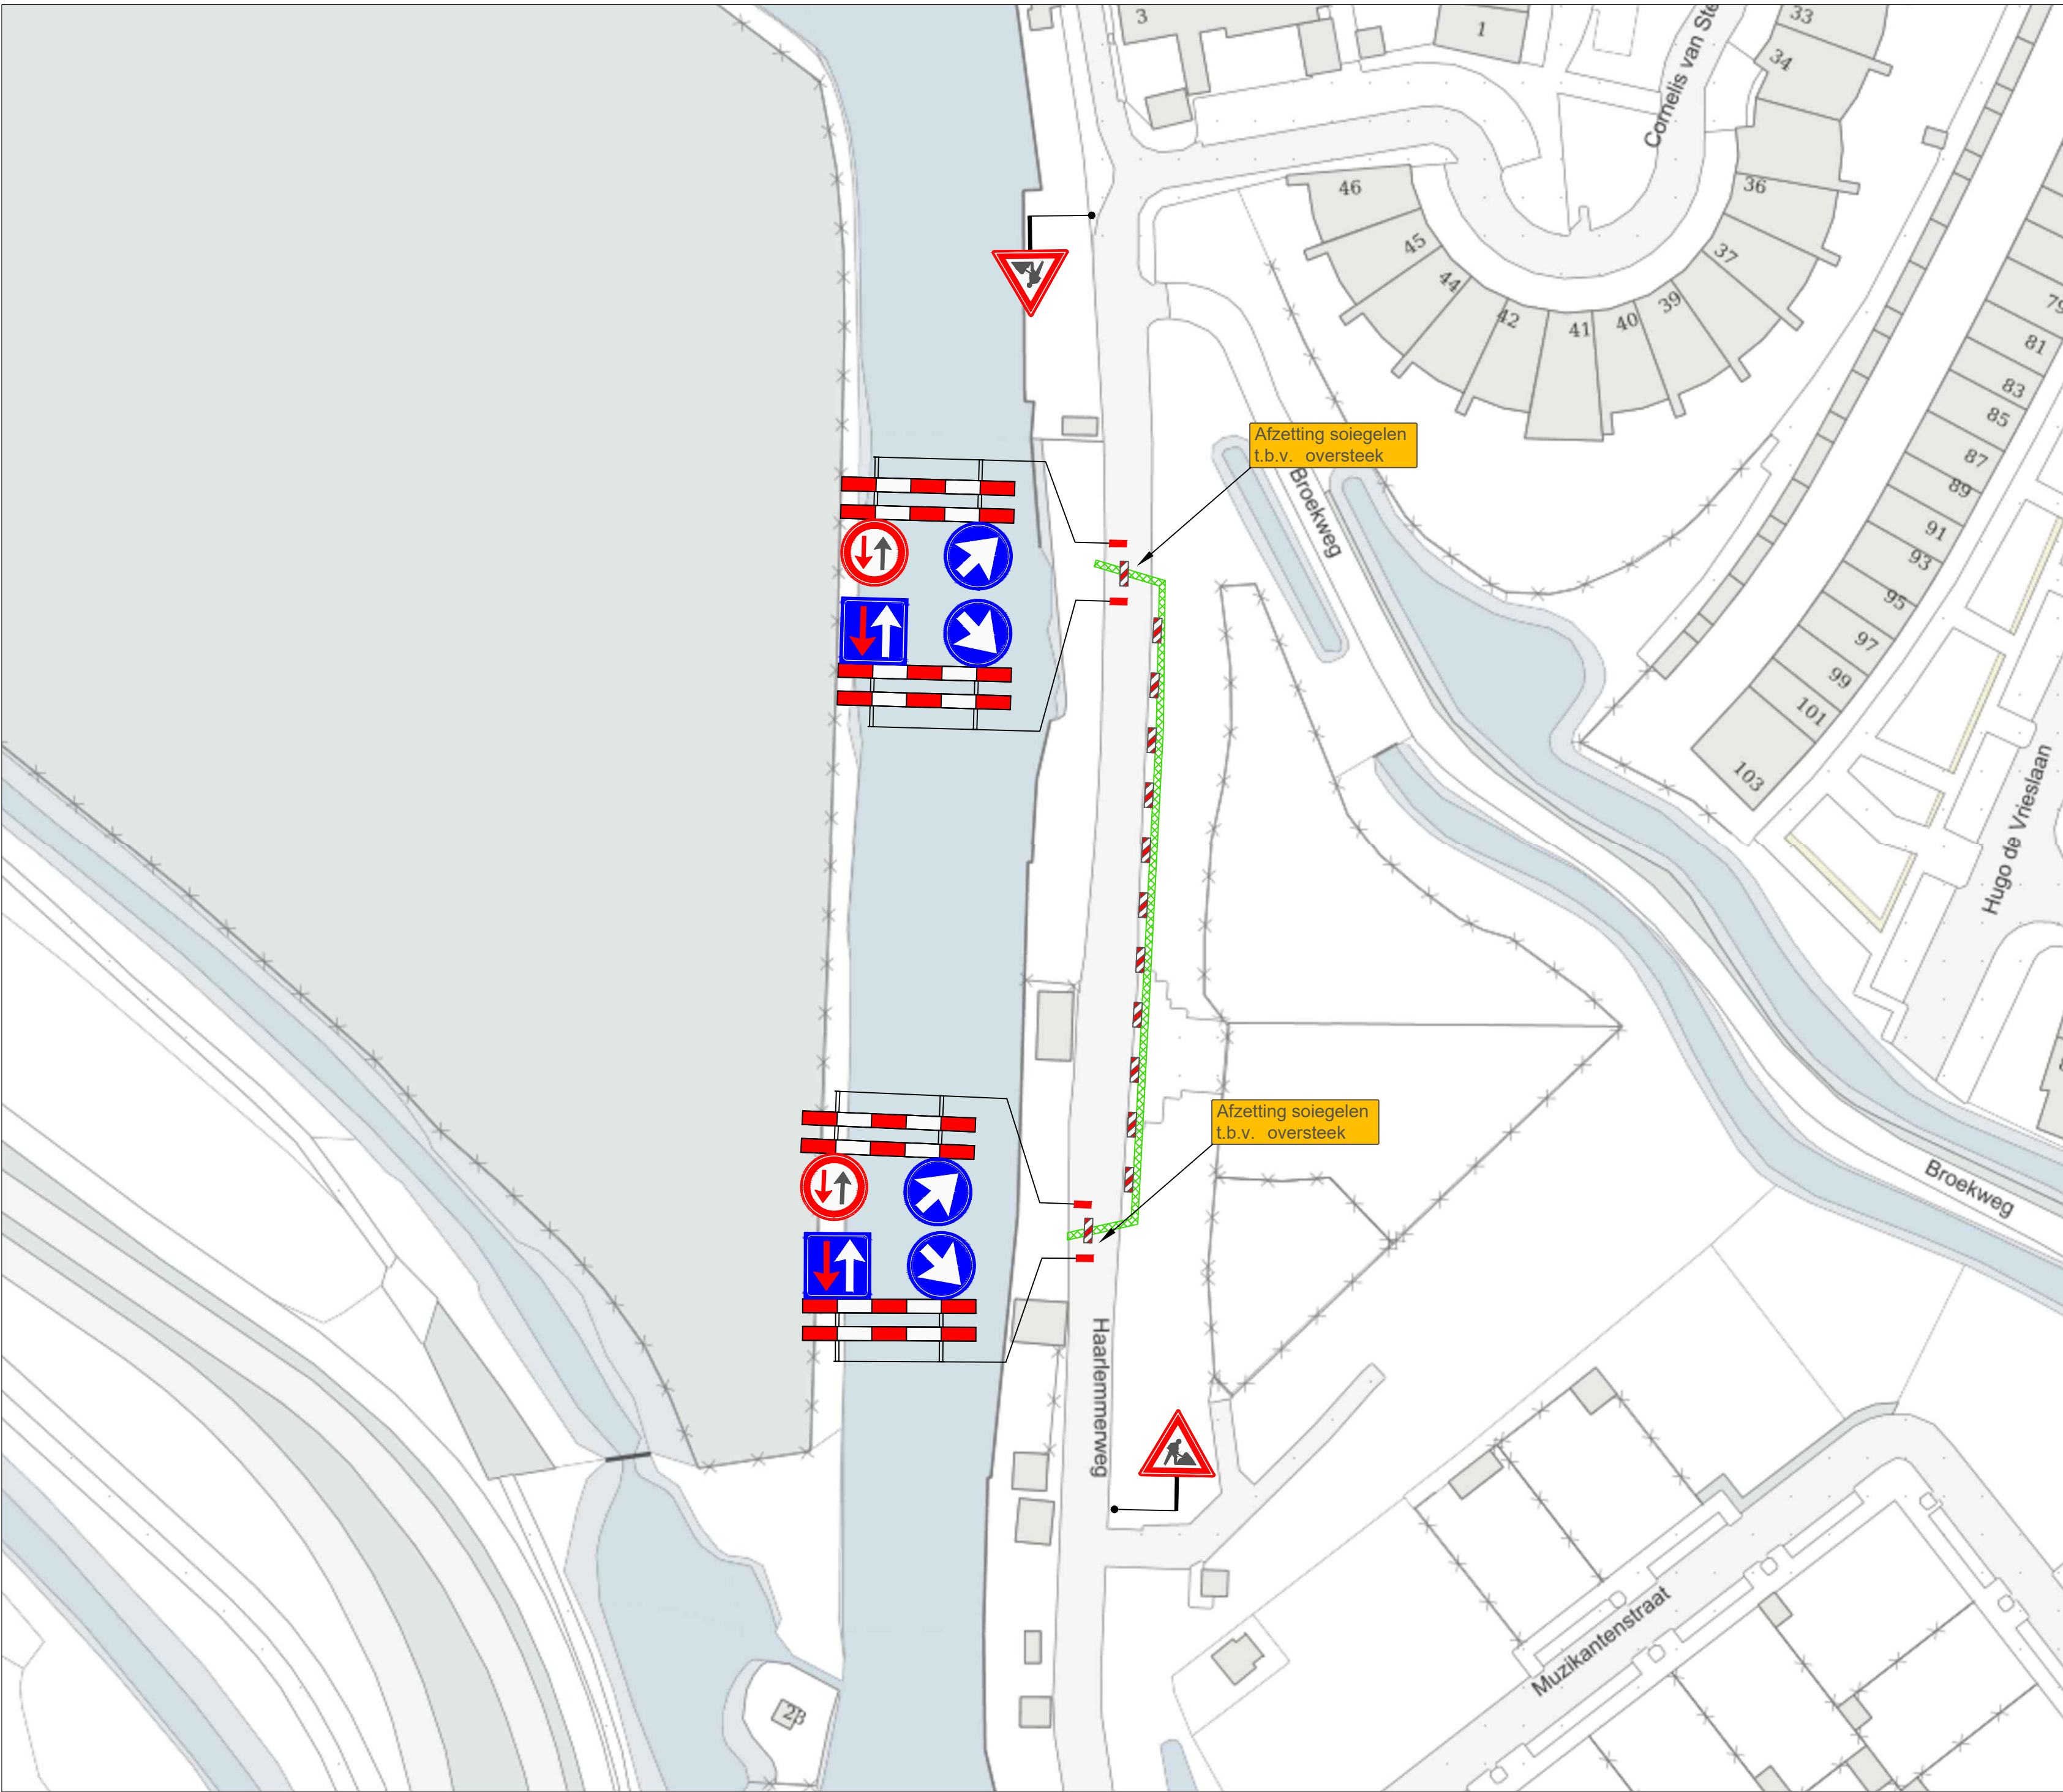

VERKLARING

-  Werkvak
-  Schrikhek
-  Geleidebaken / Verkeerskegel 150m

Behoort bij beschikking van
Burgemeester en Wethouders
van Leiden

BV. z/20/1611497

- afplakken/afkruisen conflicterende bewegwijzering en bebording
- de locatie van bebording is indicatief, de exacte locatie wordt op het werk bepaald
- minimale rijstrookbreedte is 3,50 meter

LOCATIE



A	16-11-20	Concept	S. Abrahamian	Z. Botasun
Wijziging	Datum	Omschrijving	Tekenaar	Controle

Opdrachtgever:



 Zwambag Verkeerstechniek
Lakerveld 41
4128 LE Lexmond
tel: 0347-443000
mob: 06-54386463
E-mail: info@zwambagverkeerstechniek.nl



Project: Werkzaamheden Haarlemmerweg te Leiden

Onderdeel: Afzetting t.b.v. Civiele werkzaamheden

Formaat:	Schaal:
A2	n.v.t.
Tekening nummer:	20.043.323A01-A
Project nummer:	
Referentie opdrachtgever:	1809040