



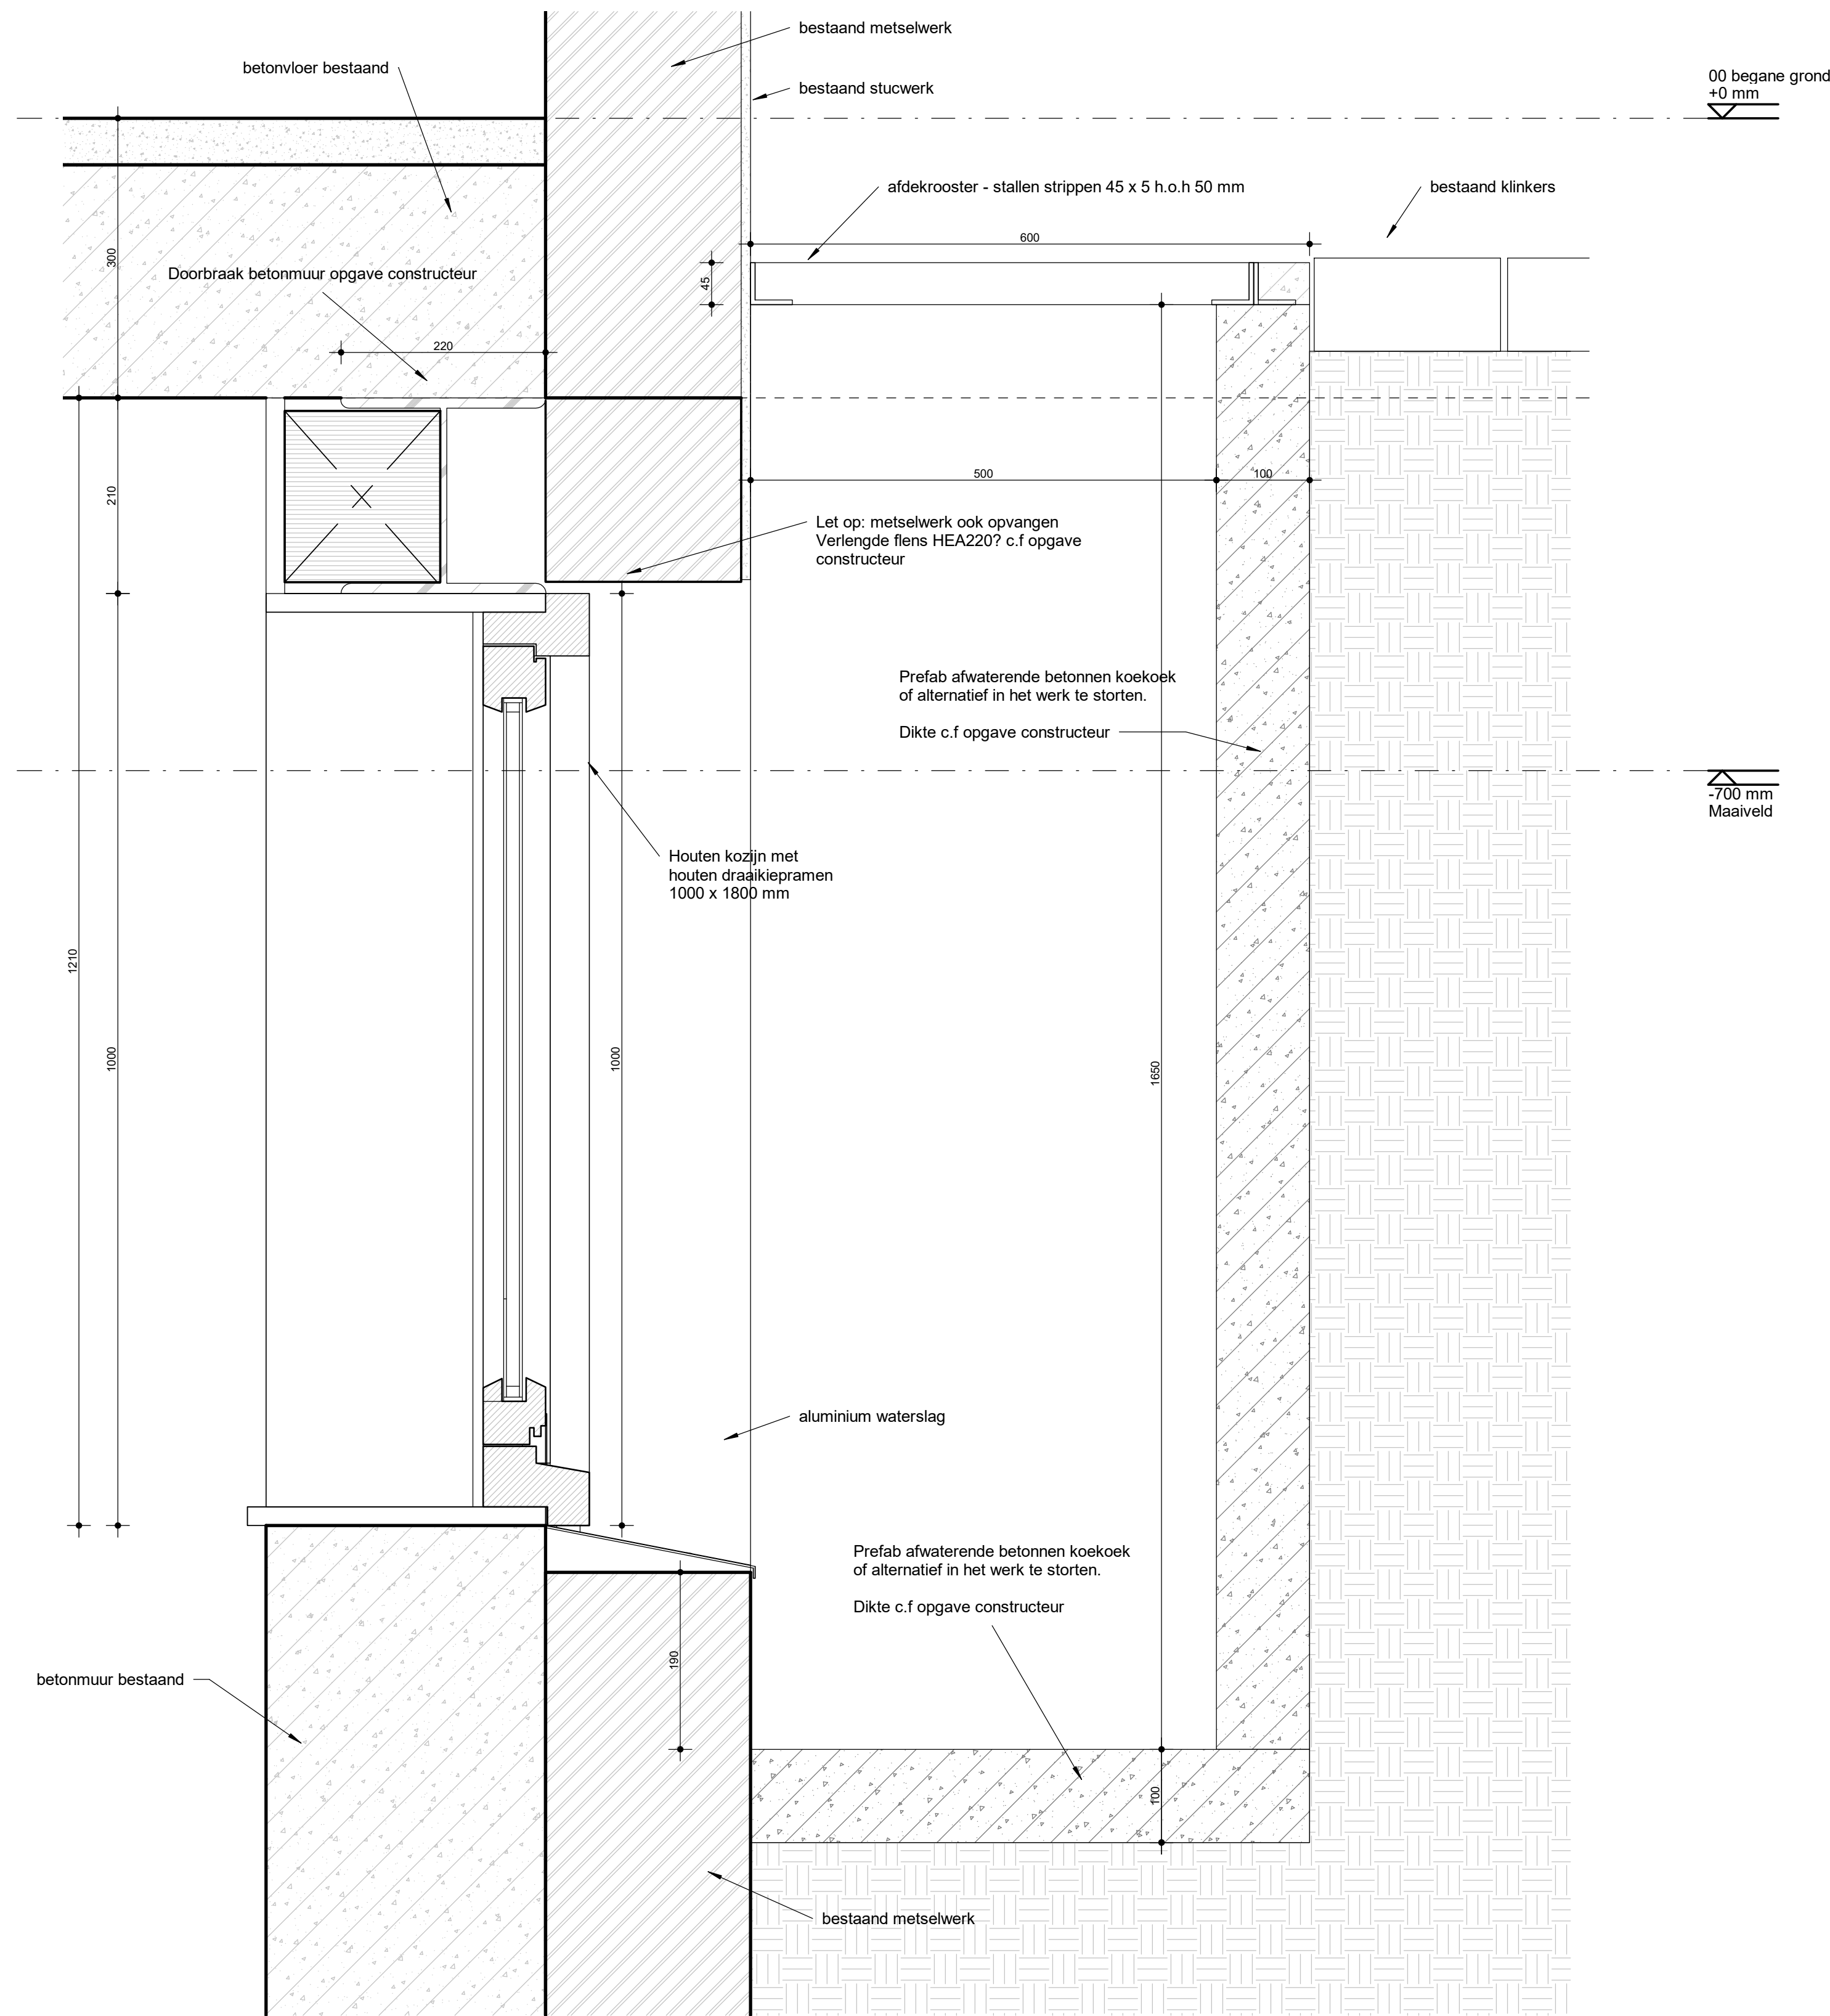

Section 1
schaal 1 : 5

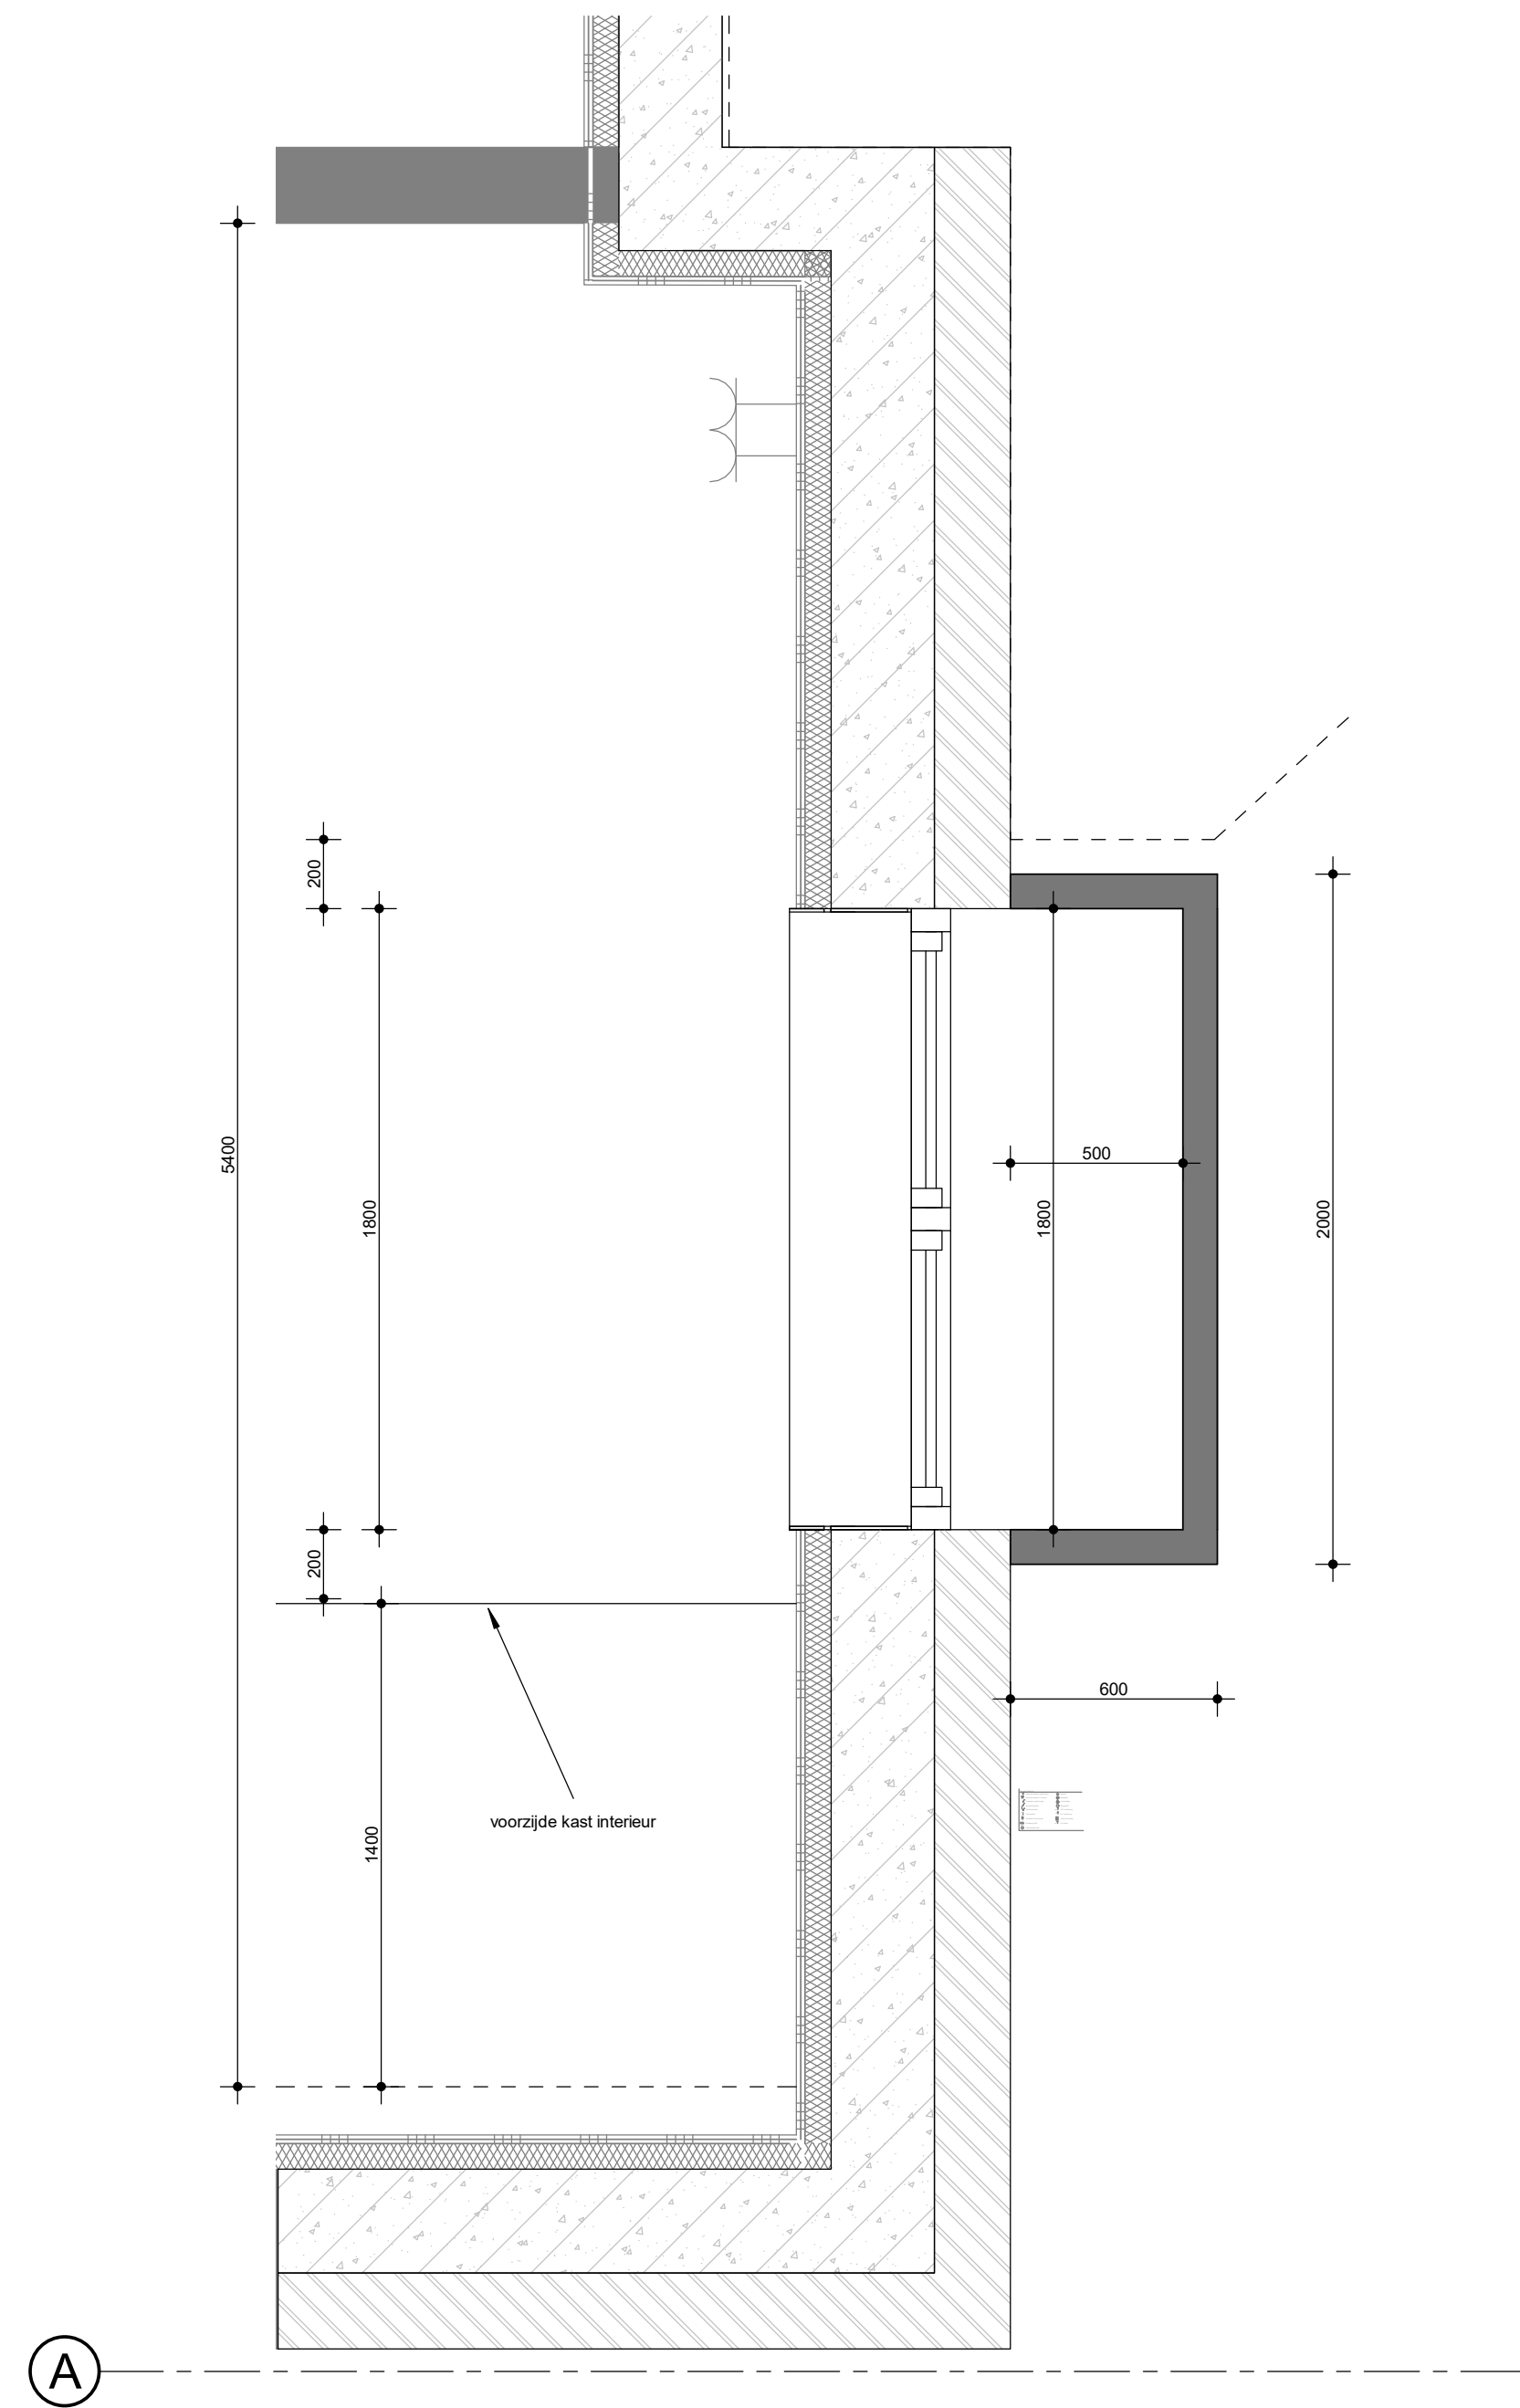

-1 kelder nieuw - Callout 1 doorsnede
schaal 1 : 20

OMGEVINGSVERGUNNING	
<table><tr><td>NO</td><td>DATUM</td><td>GETEKEND</td><td>GECONTROLEERD</td></tr><tr><td> </td><td> </td><td> </td><td> </td></tr><tr><td> </td><td> </td><td> </td><td> </td></tr><tr><td> </td><td> </td><td> </td><td> </td></tr><tr><td> </td><td> </td><td> </td><td> </td></tr><tr><td> </td><td> </td><td> </td><td> </td></tr><tr><td> </td><td> </td><td> </td><td> </td></tr><tr><td> </td><td> </td><td> </td><td> </td></tr><tr><td> </td><td> </td><td> </td><td> </td></tr><tr><td> </td><td> </td><td> </td><td> </td></tr></table>						NO	DATUM	GETEKEND	GECONTROLEERD																																				
NO	DATUM	GETEKEND	GECONTROLEERD	
				Amsterdamsestraatweg 22 Abcoude	
				ONDERDEEL Doorsnede koekoek	
DATUM 2021-04-22		GETEKEND RK		GECONTROLEERD MvG	
PROJECTNUMMER 2001---		BOUWFASE OV		SCHAAL As indicated	
				FORMAAT A1	
				STATUS Definitief	
				ONDERDEEL SFB CODE-VOLGNUMMER 00-0500-01	
				REVISIE	