
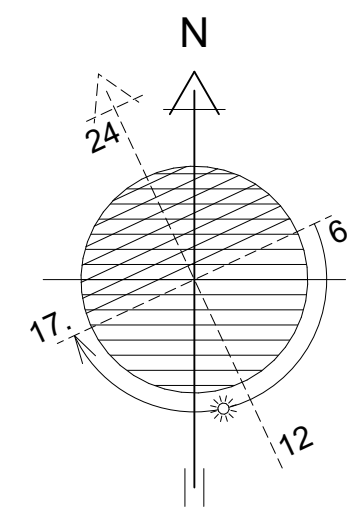


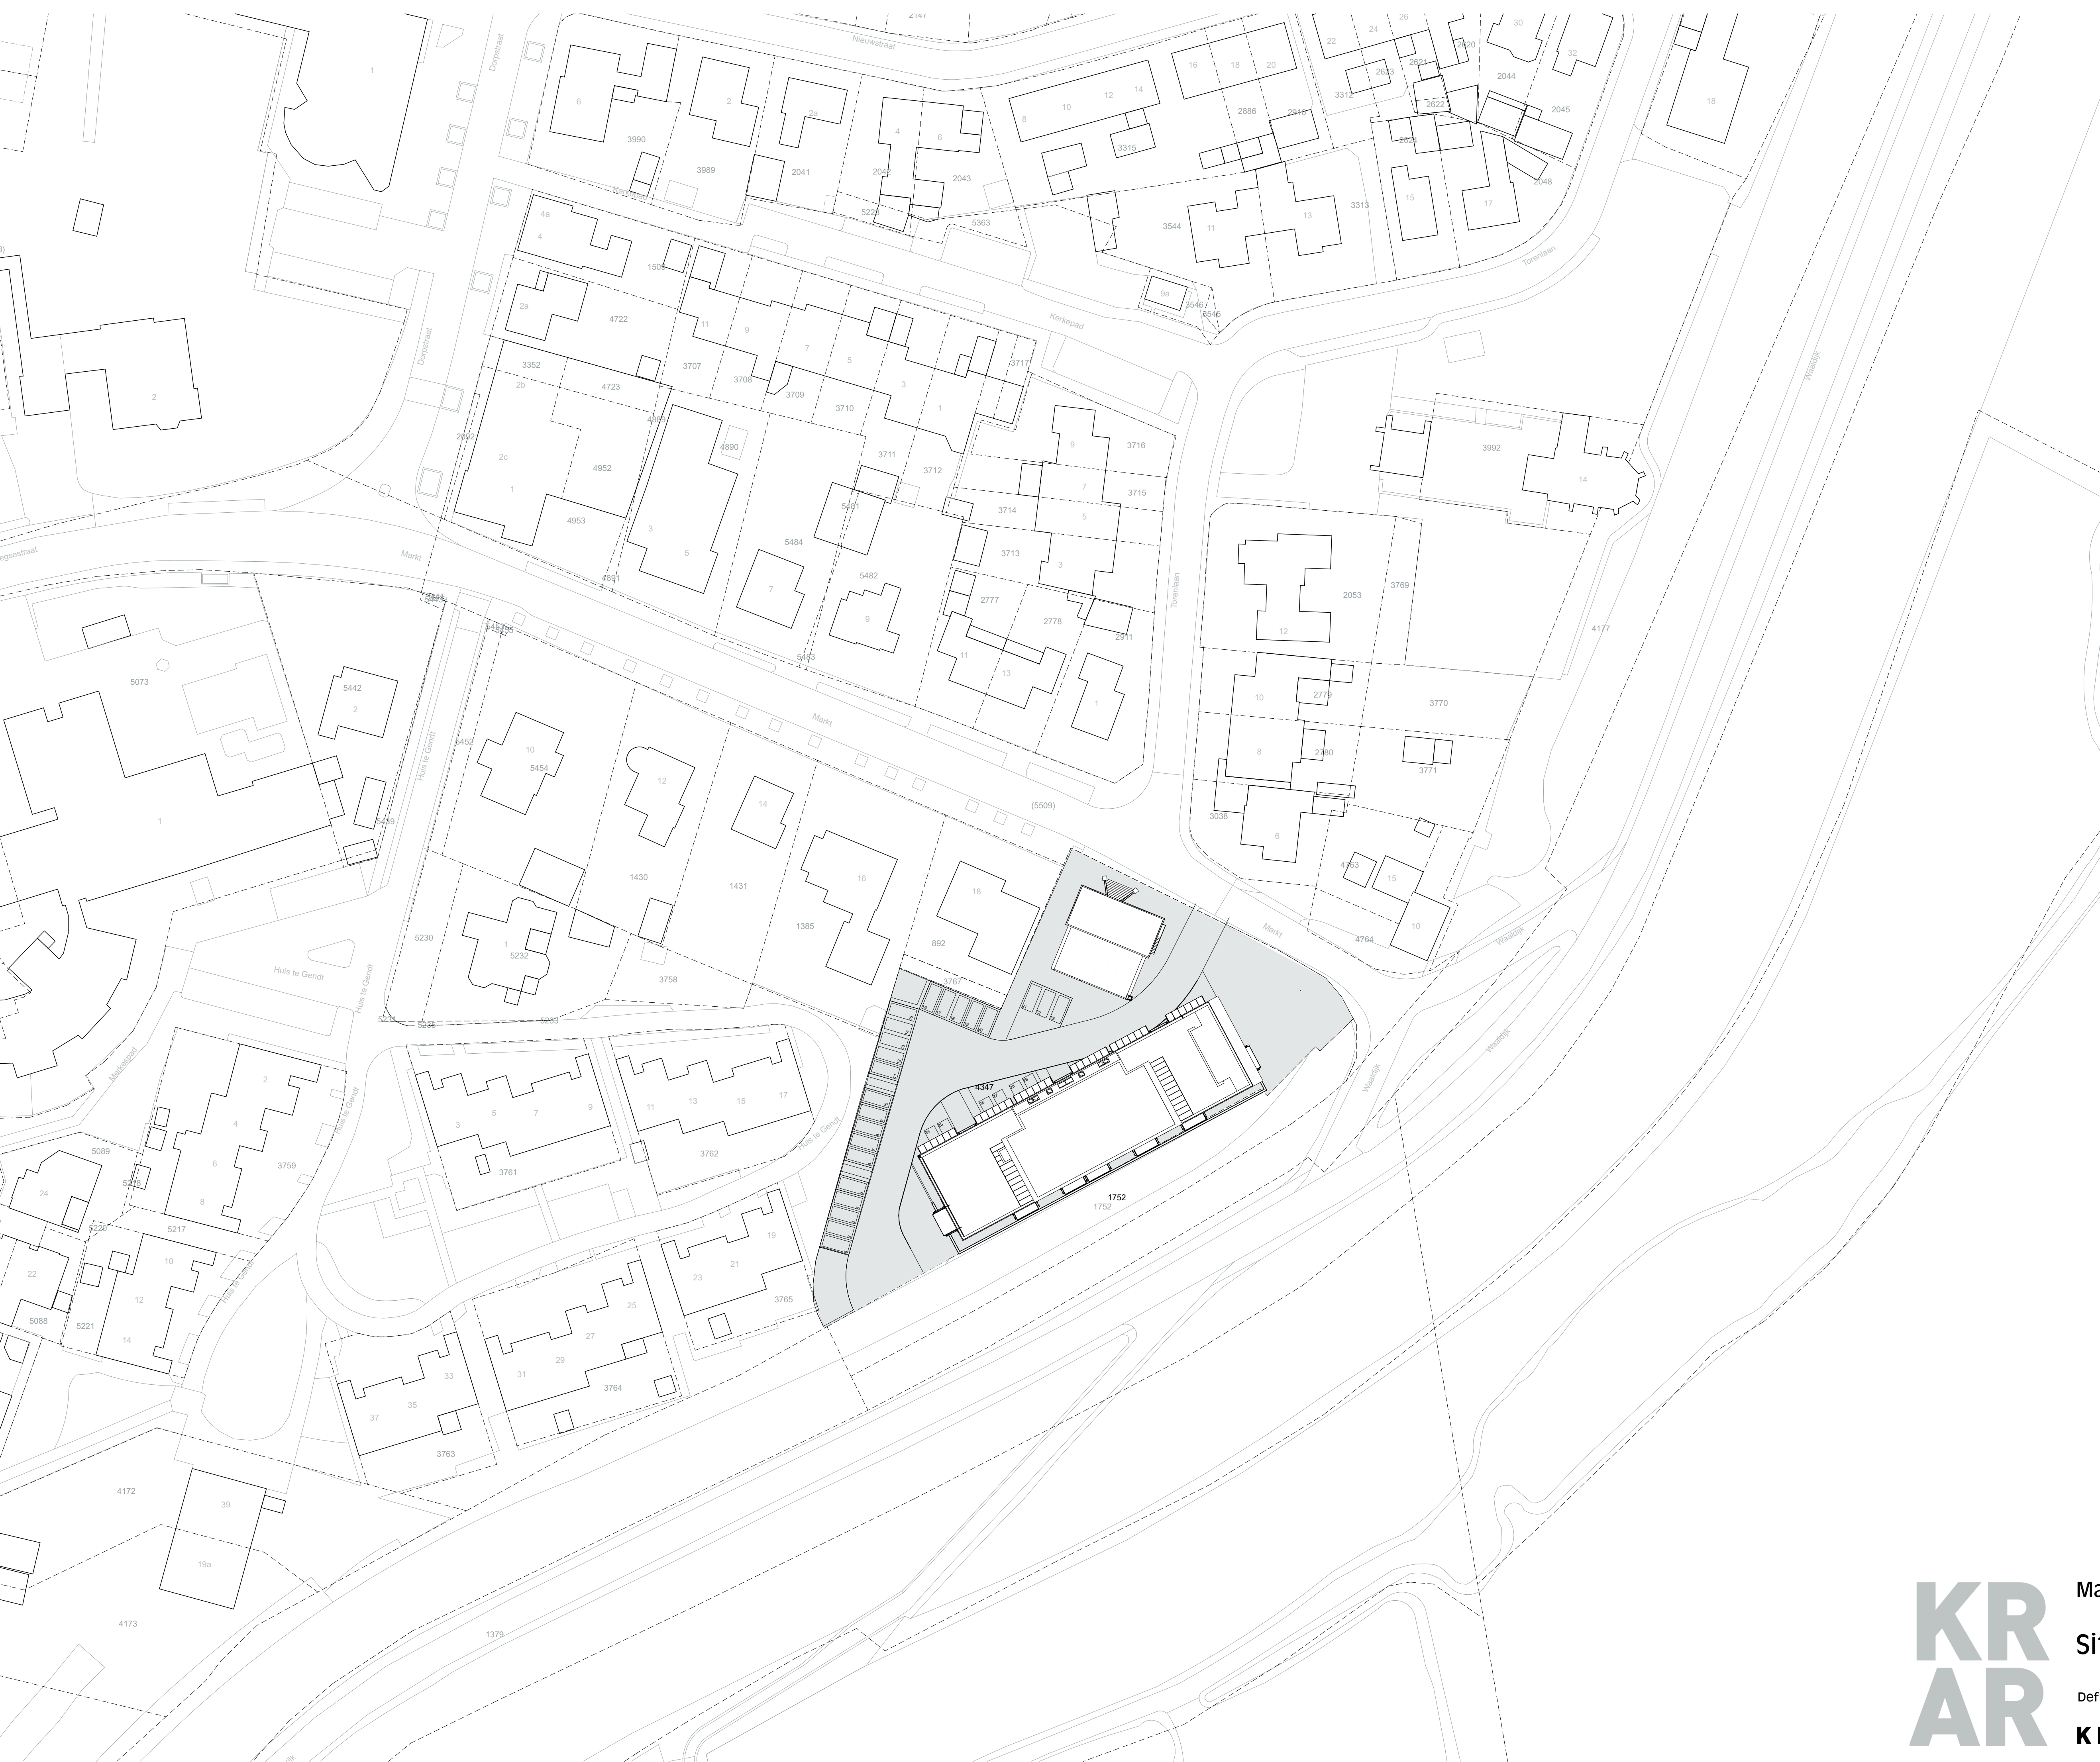

**KR
AR**

Markt 22-24 Gendt

Situatie nieuw

Definitief Ontwerp | Omgevingsaanvraag

KRISTINSSON | ARCHITECTEN

ontwerp ir. D.T.Josee

gew. : 16-07-2020

datum : 1:500

schaal : 1556-3001

code : 1556-3001