




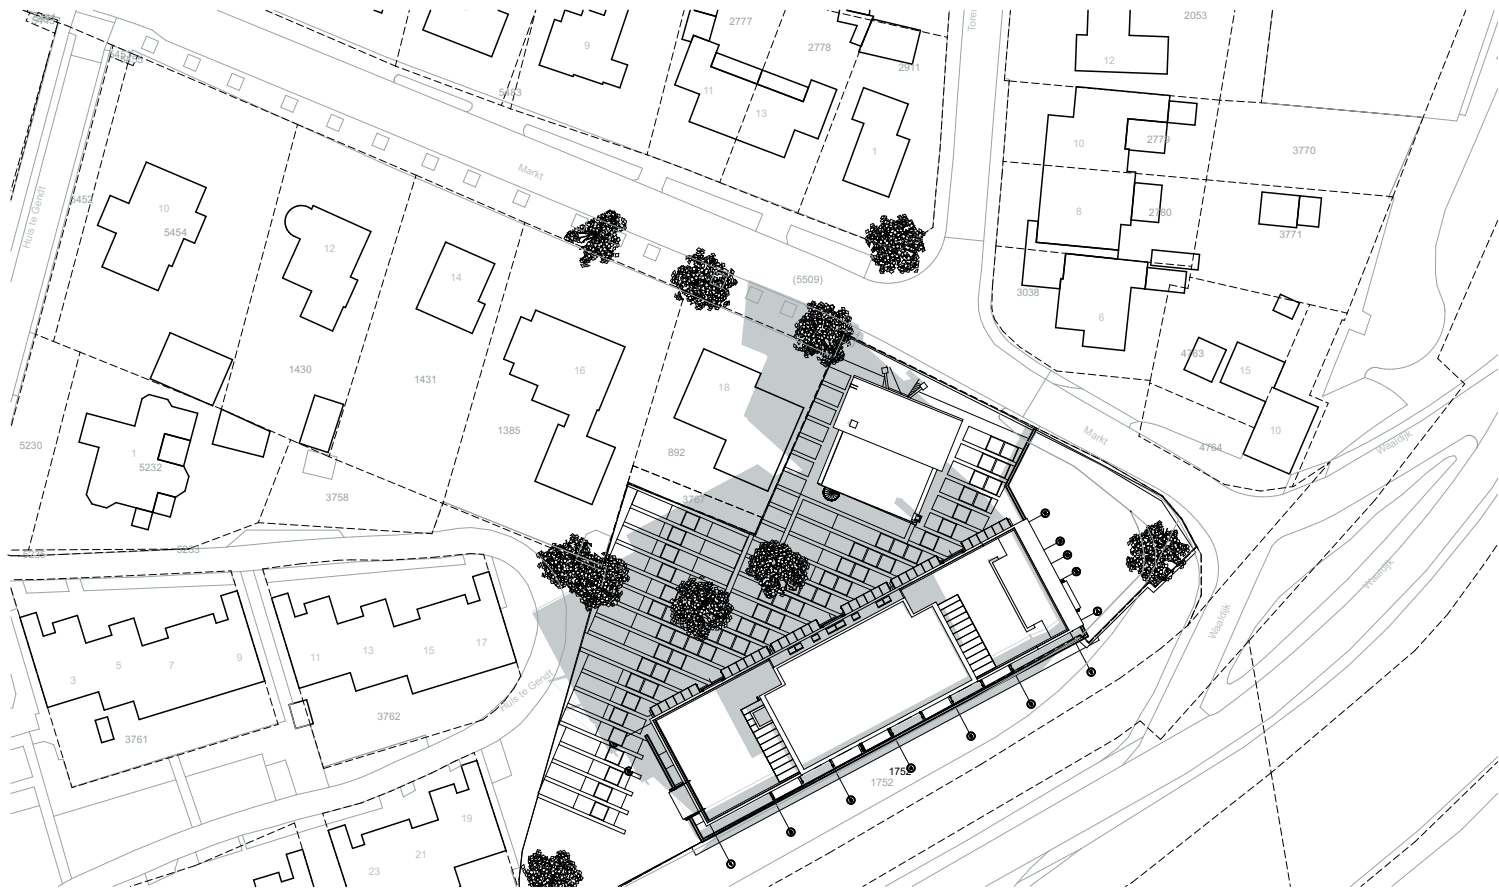


10.00 uur

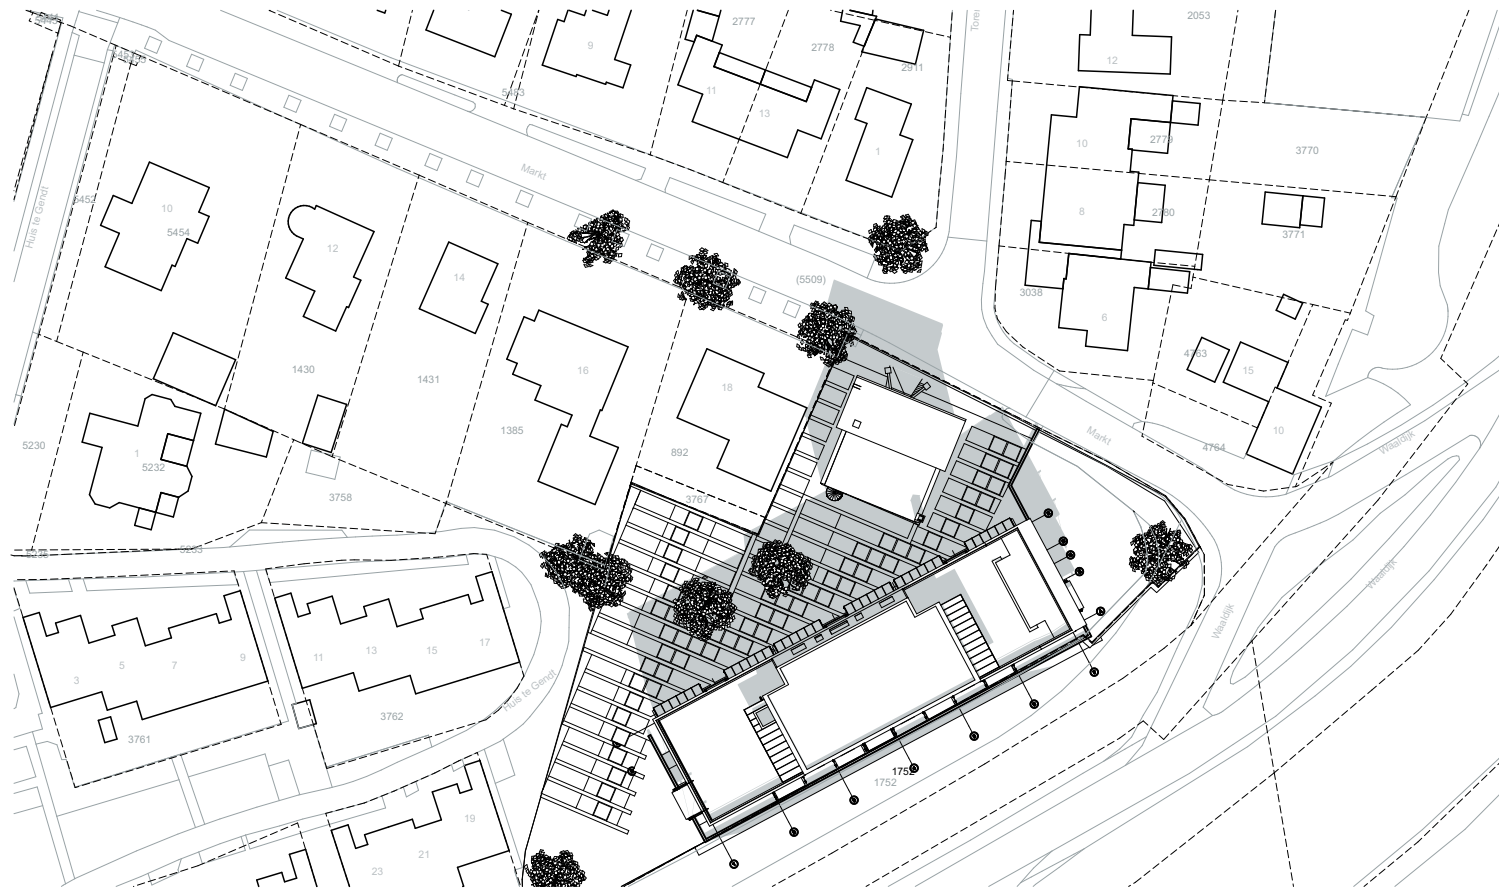


12.00 uur

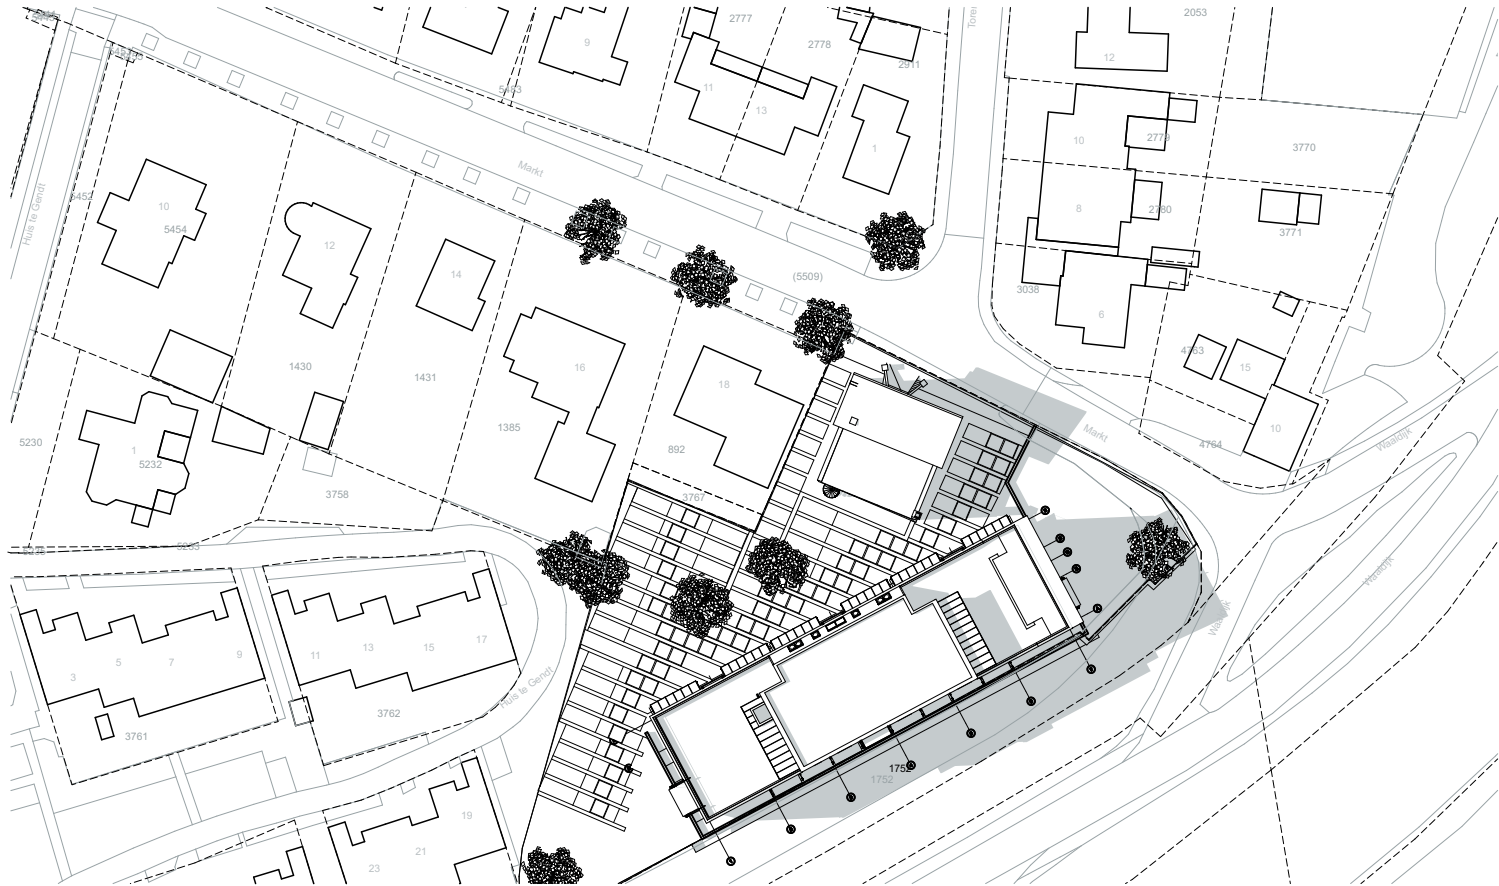

15.00 uur

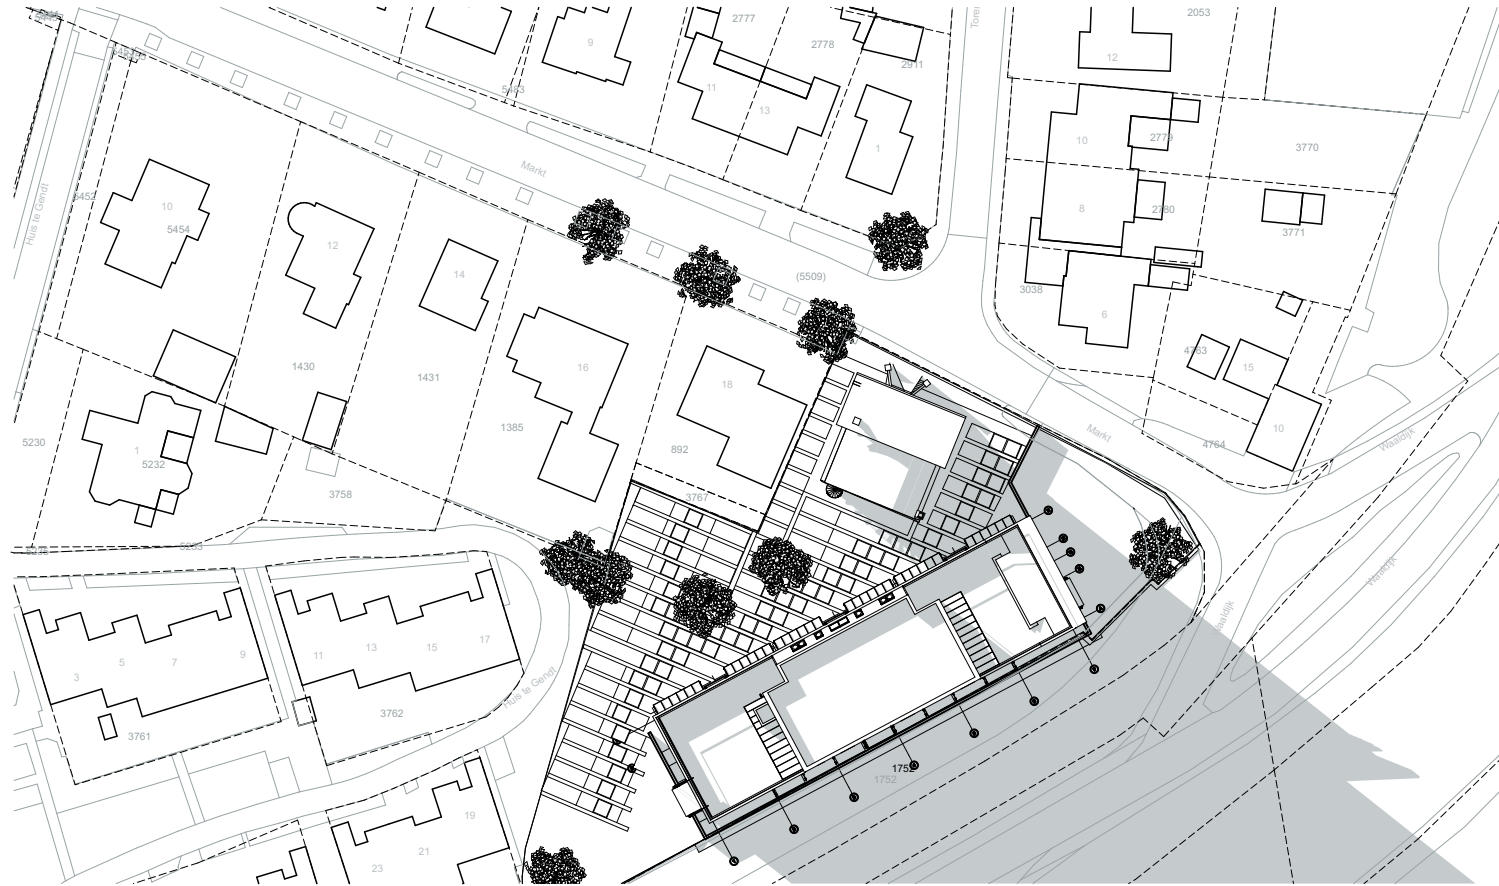

18.00 uur

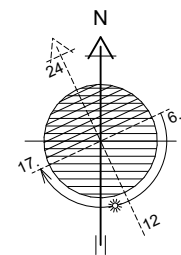

Opkomst zon: 06:34
Hoogste punt: 12:43
Ondergang zon: 18:52

**KR
AR**

Markt 22-24 Gendt
Zonstudie 21 maart
Definitief Ontwerp | Omgevingsaanvraag

KRISTINSSON | ARCHITECTEN

noordenbergsingel 10 | 7411 se deventer | tel 0570-615035 | email arch@kristinsson.nl | www.kristinsson.nl

ontwerp : ir. D.T.Josee

gew. :
datum : 16-07-2020
schaal : 1:1000
code : 1556-ZS03