




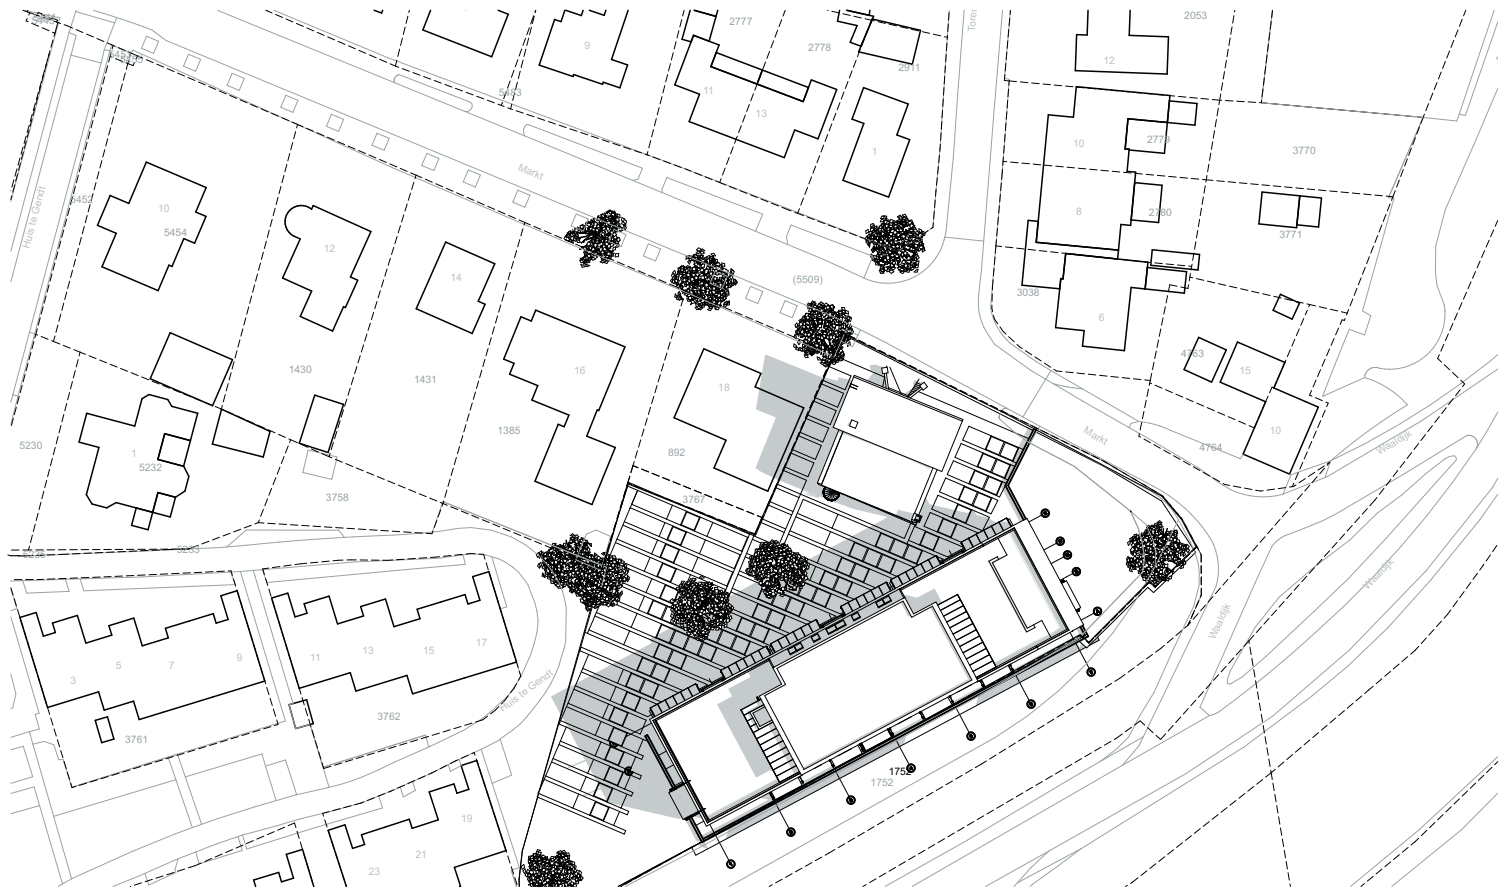


10.00 uur

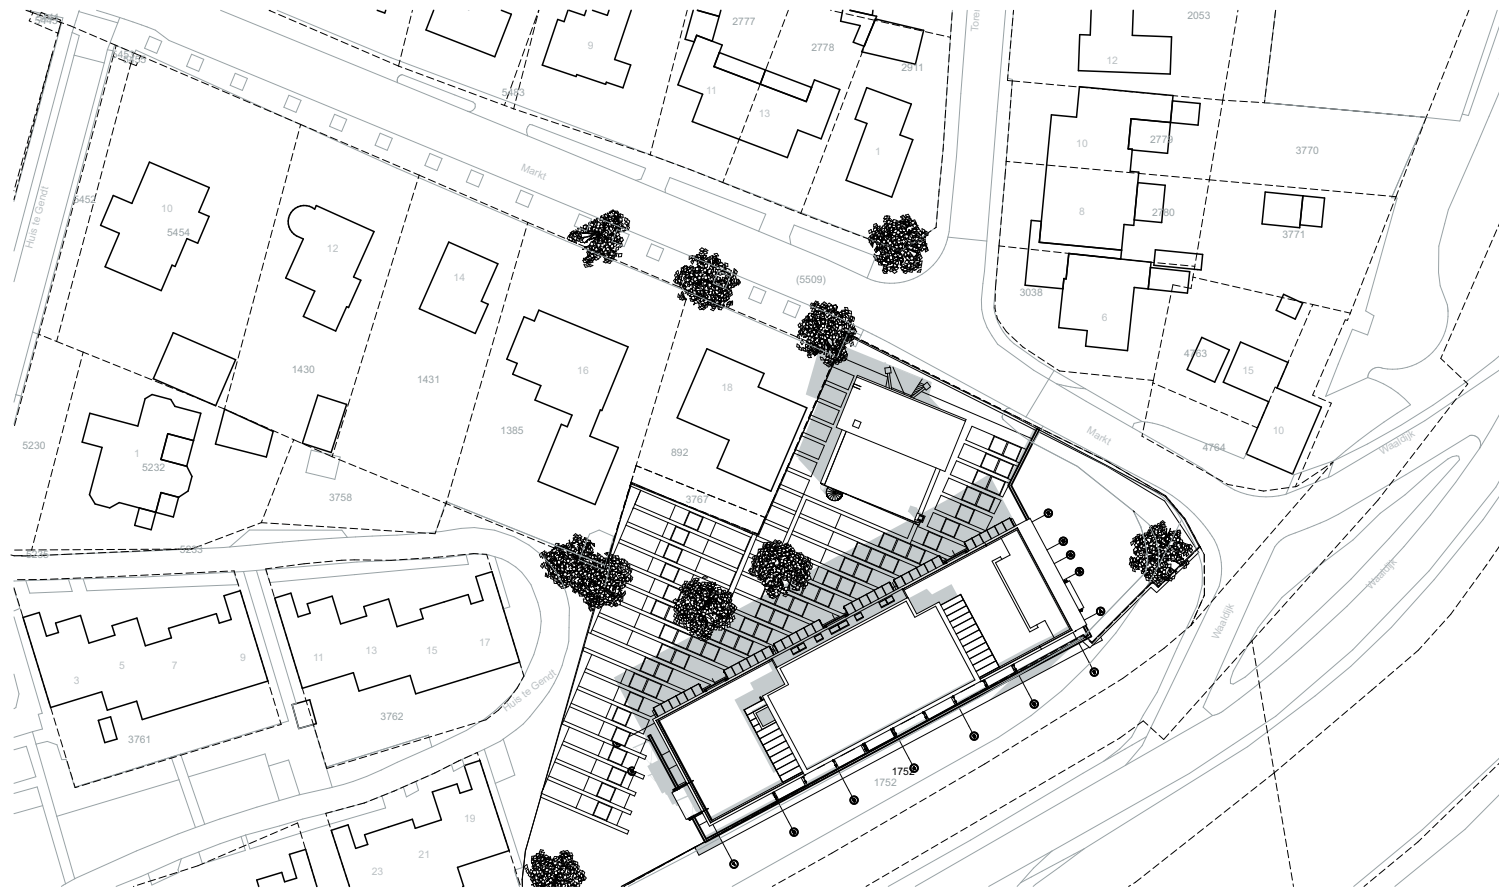


12.00 uur

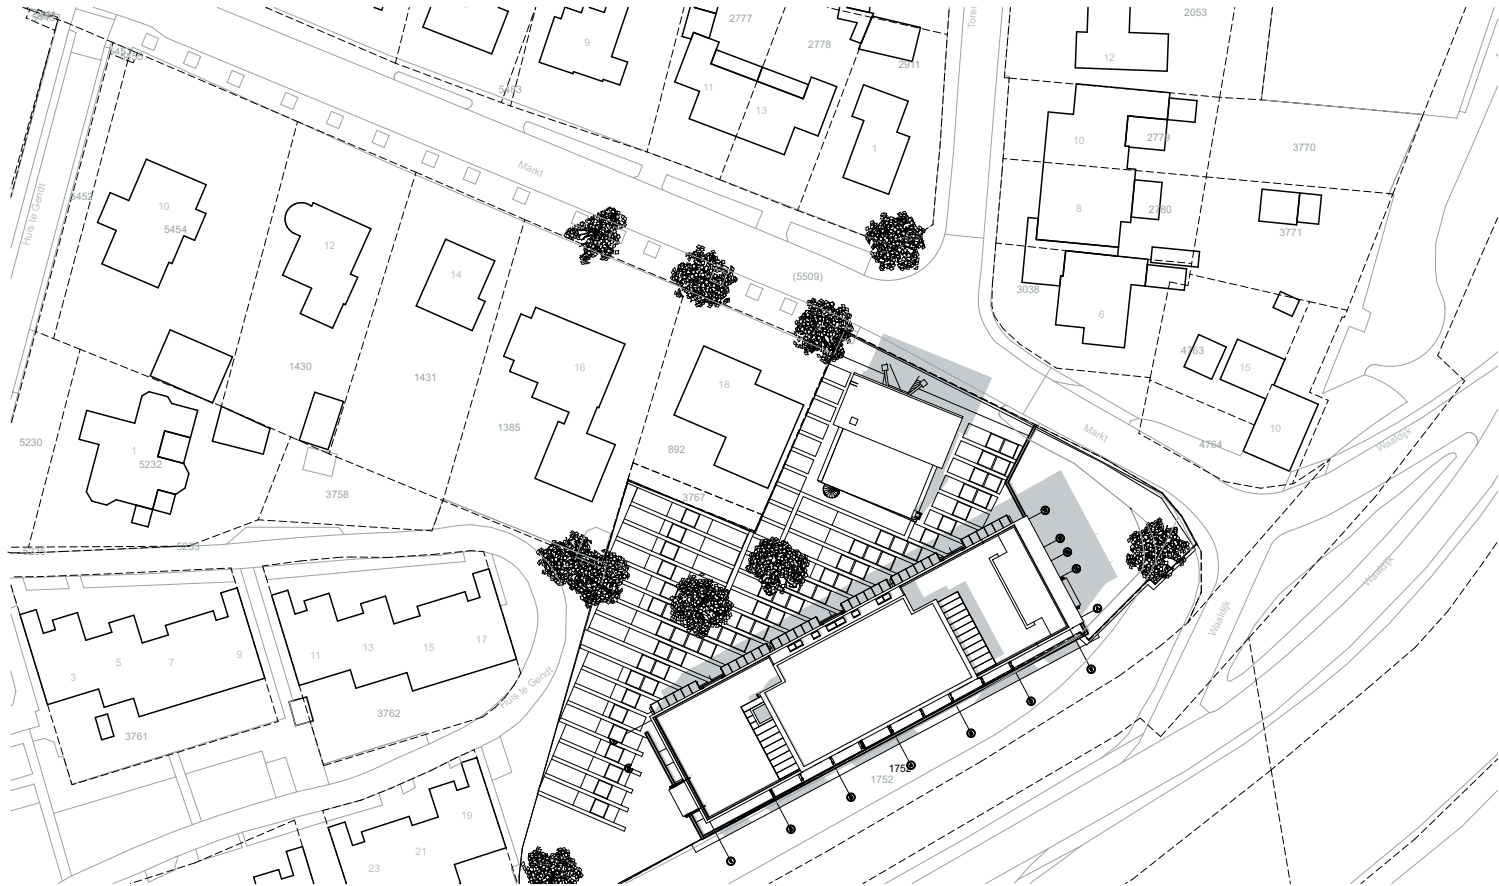

15.00 uur

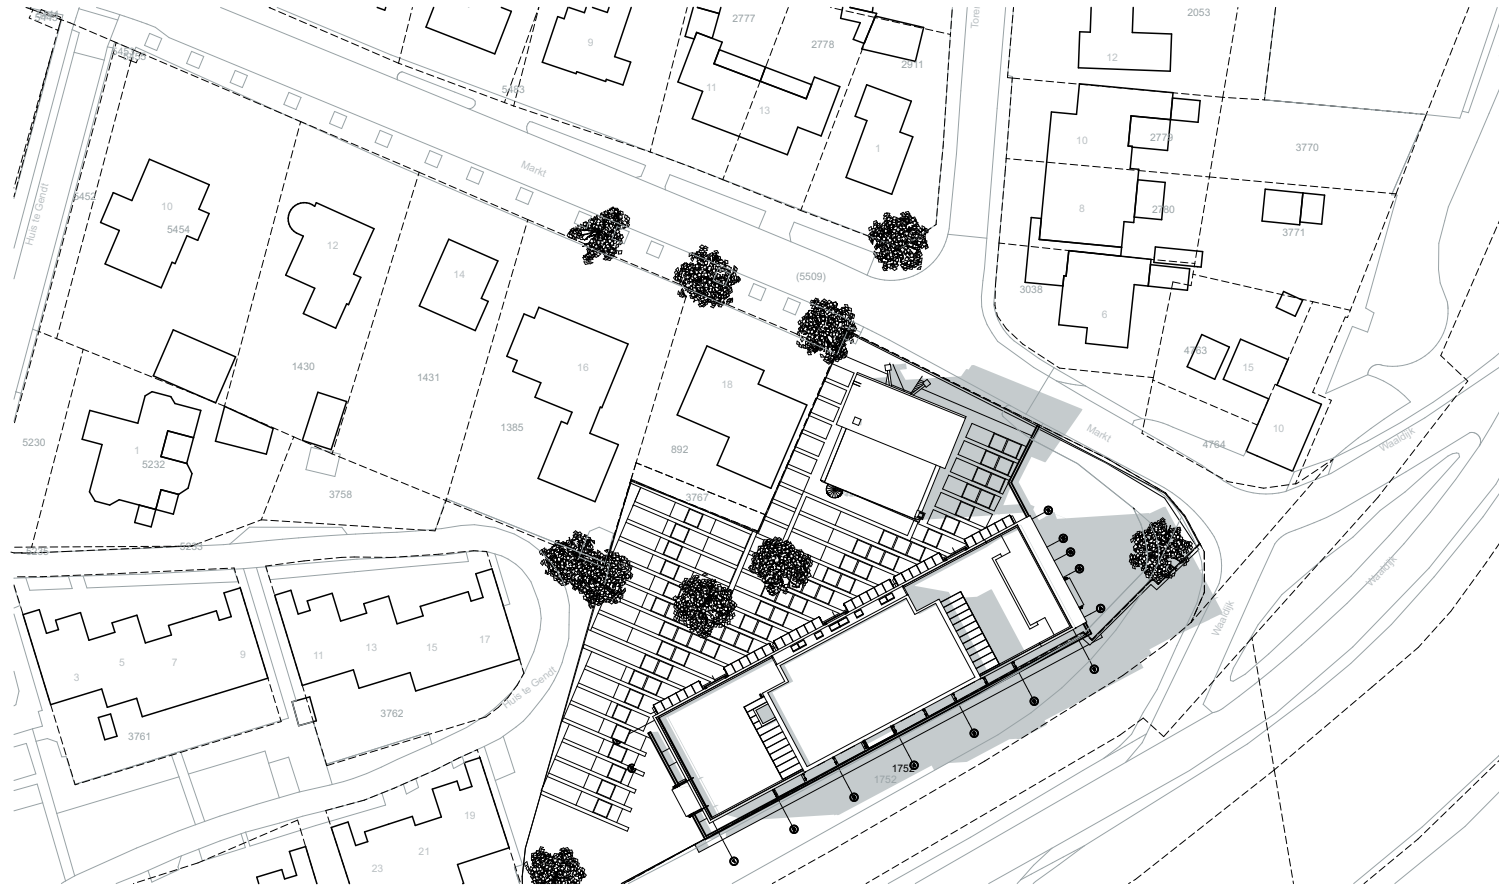

18.00 uur

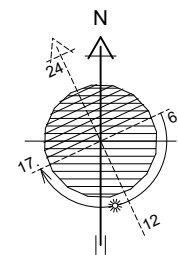

Opkomst zon: 05:17
Hoogste punt: 13:38
Ondergang zon: 21:59

**KR
AR**

Markt 22-24 Gendt

Zonstudie 21 juni

Definitief Ontwerp | Omgevingsaanvraag

KRISTINSSON | ARCHITECTEN

noordenbergsingel 10 | 7411 se deventer | tel 0570-615035 | email arch@kristinsson.nl | www.kristinsson.nl

ontwerp : ir. D.T.Josee

gew. :

datum : 16-07-2020

schaal : 1:1000

code : 1556-ZS06