



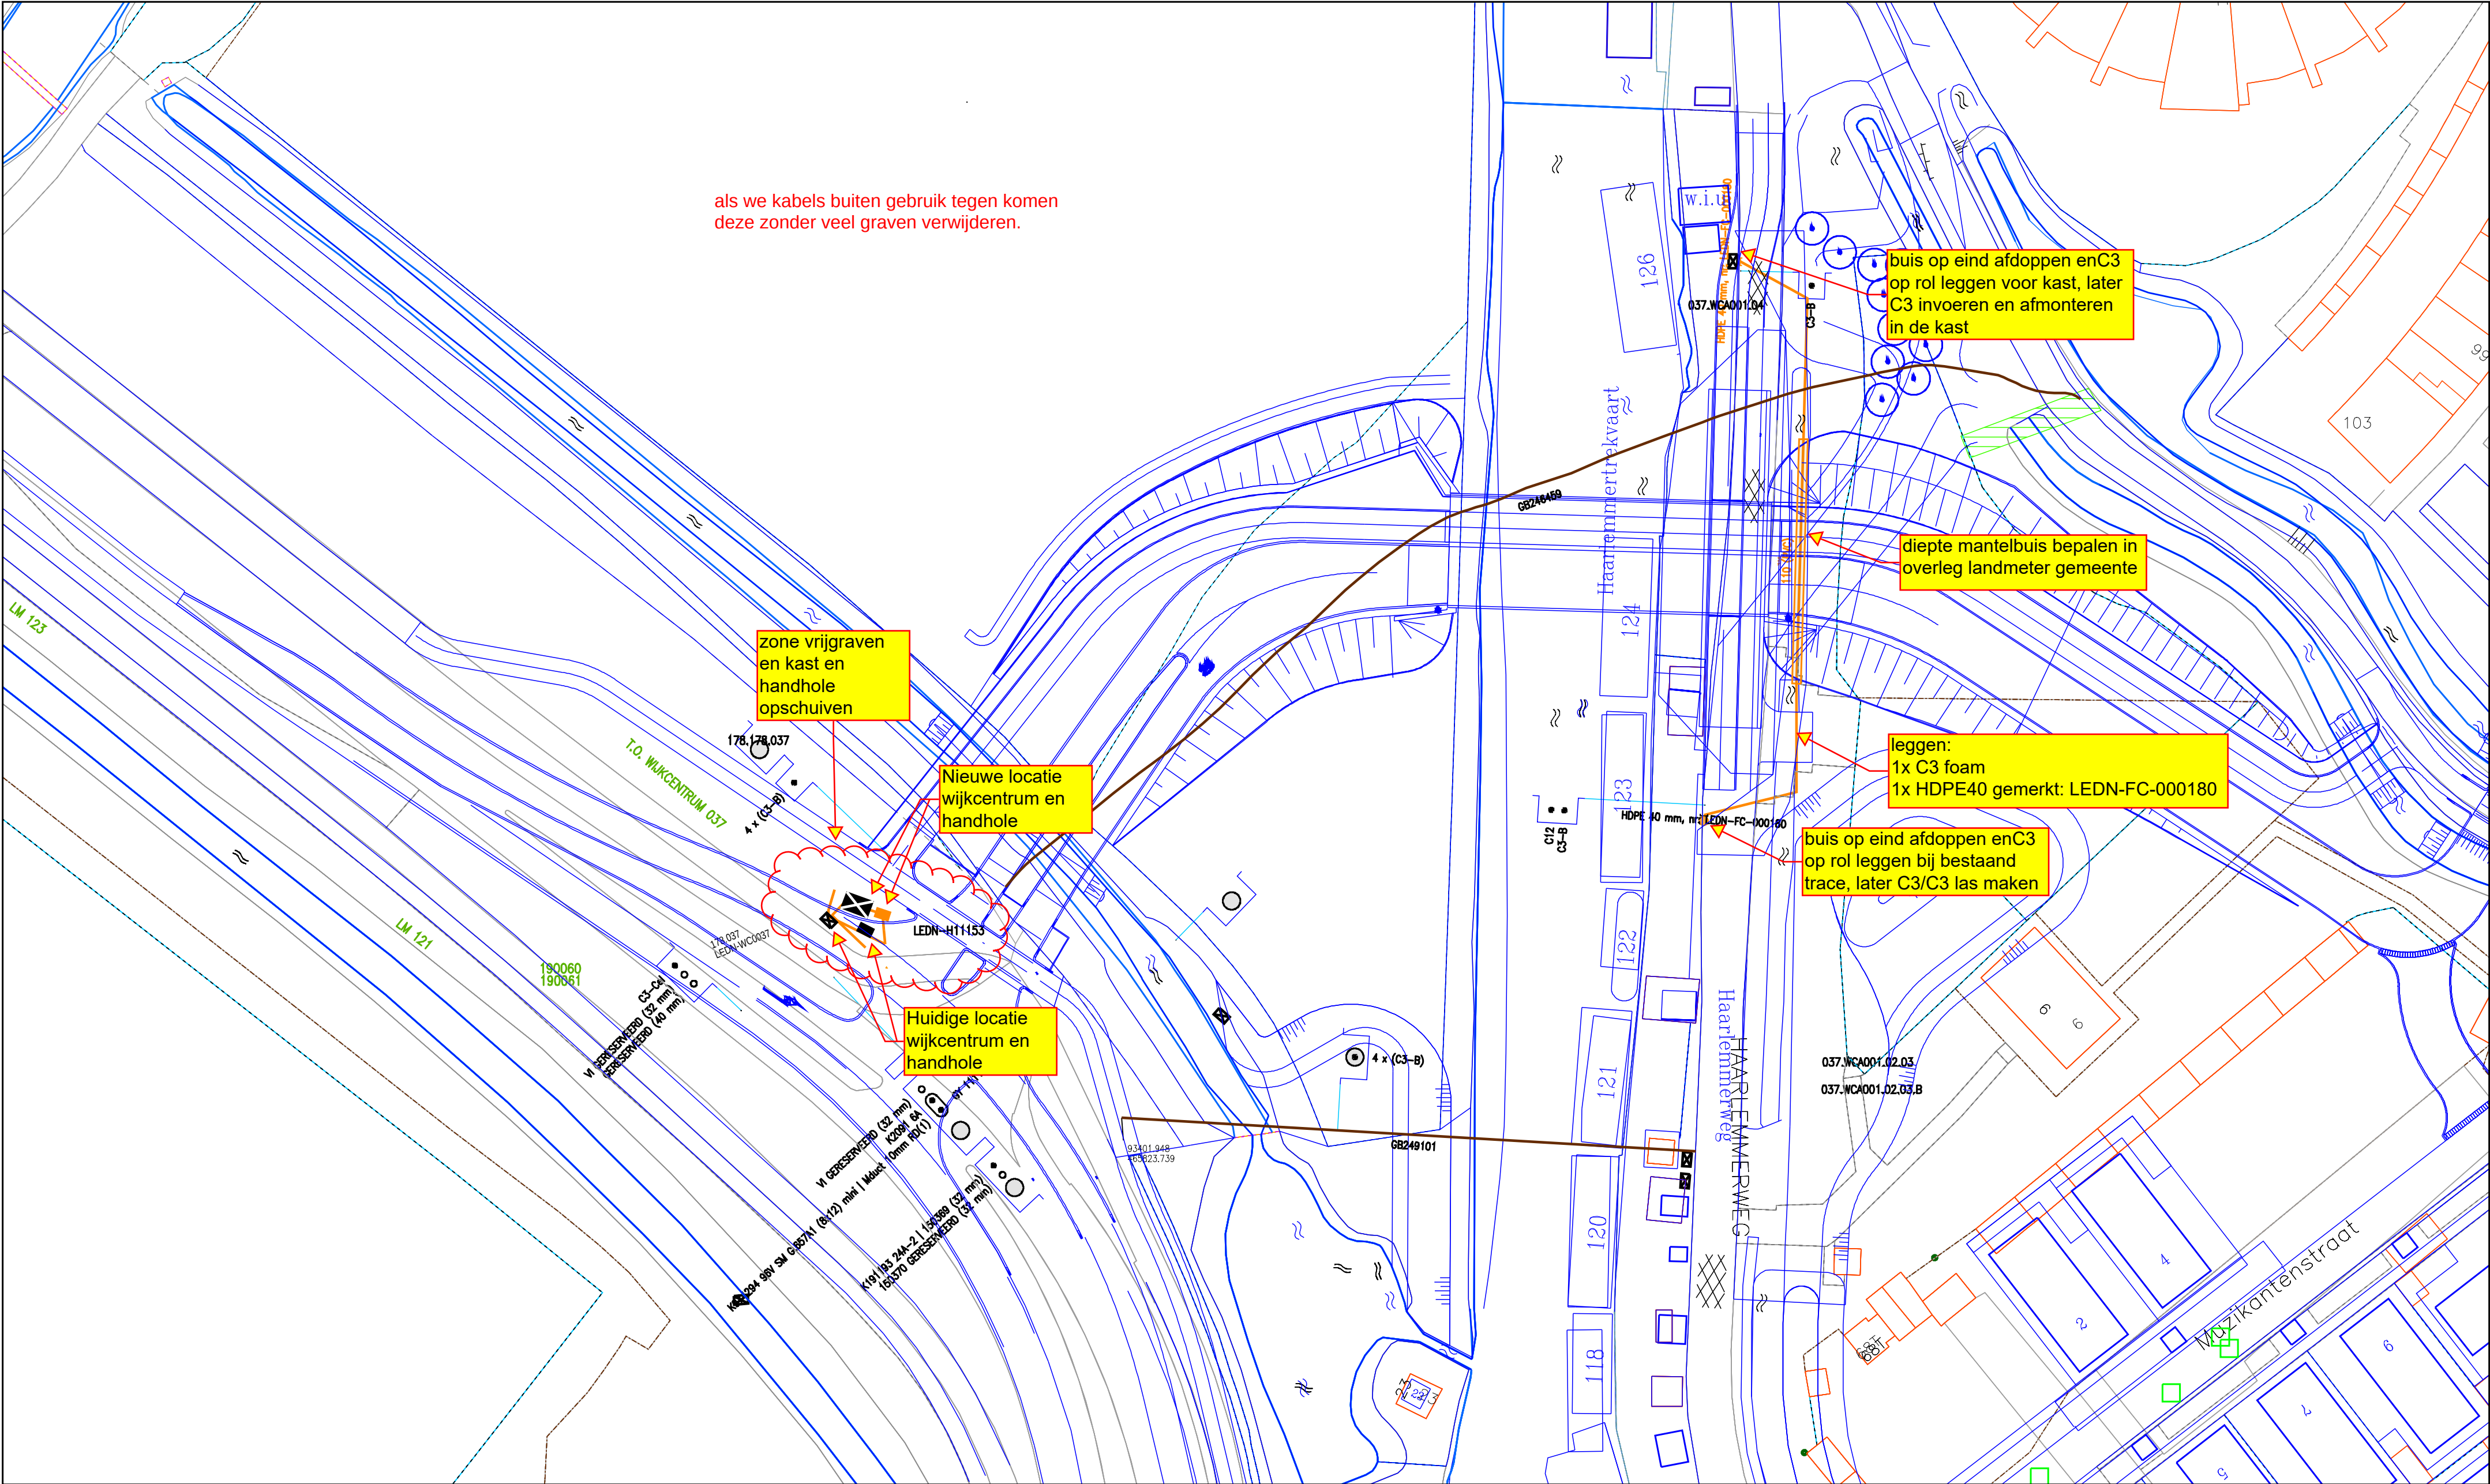

Behoort bij beschikking van
Burgemeester en Wethouders
van Leiden
BV. z/20/1611497

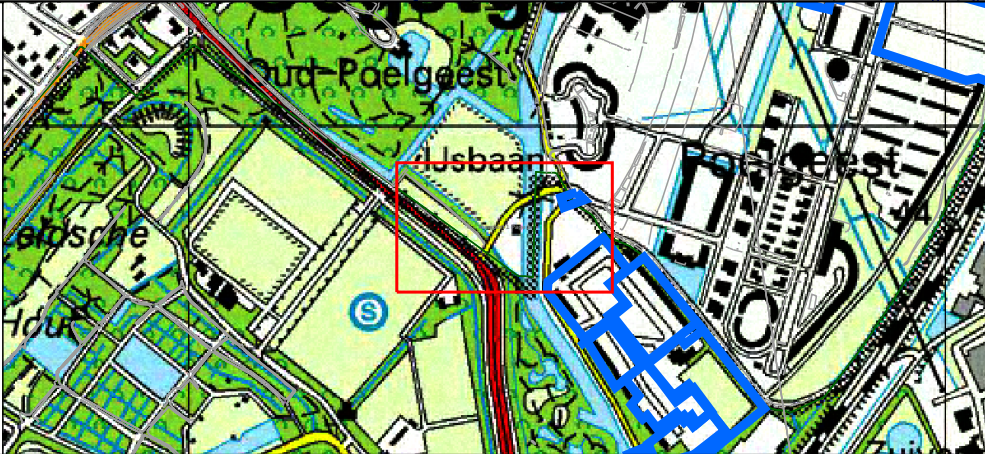

Legenda

- Behuizing / Huisje(gepland)
- Behuizing / Huisje(in bedrijf)
- Geul(gepland)
- Mantelbuis(gepland)
- Buisdop
- Buisdop
- Cai Haspel/Rol
- Cai Mof(gepland)
- Glas Hole(gepland)
- Glas Hole(in bedrijf)

Title: 1809040 - NNb vergunningstekening
Rec Brug Poelgeest Leiden

Nummer 93273-465781

LEIDEN;OEGSTGEEST

Schaal: 1:500

User: kvos01

ACE: CATV

Plotdatum: 11/11/2020

Size: A2

vodafone Ziggo

