


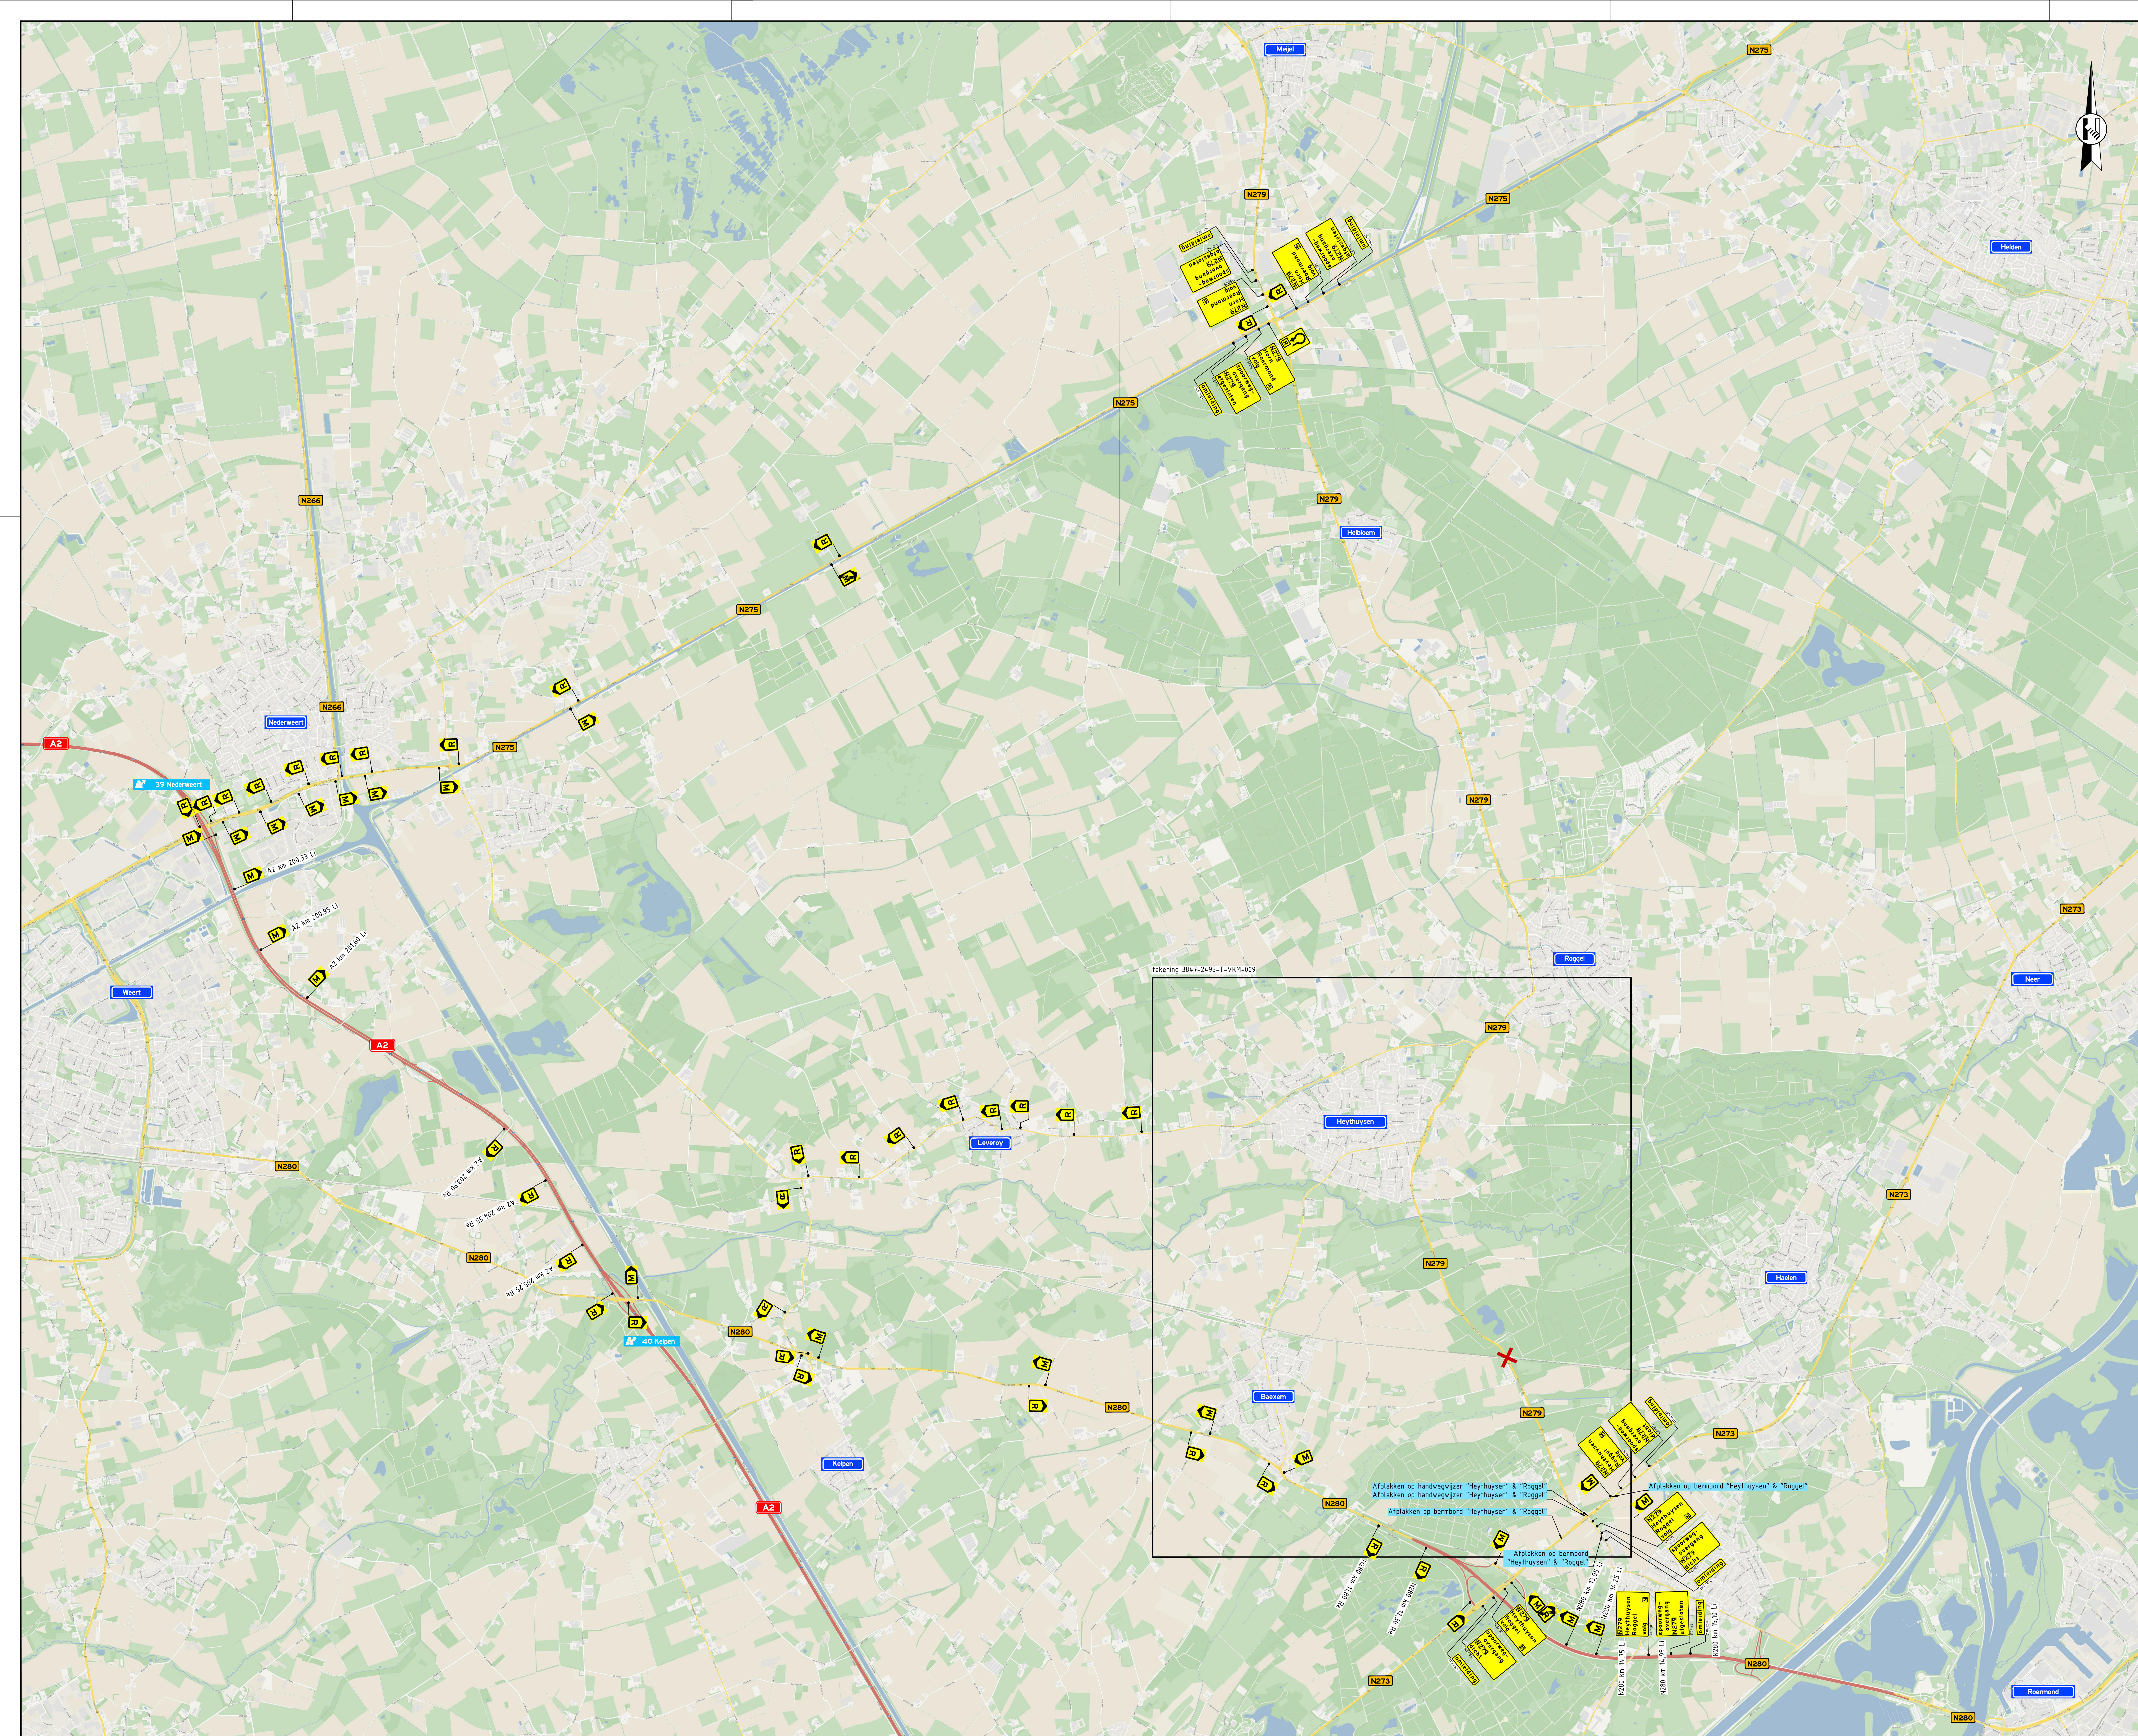

Legenda

- | | |
|---|------------------------------------|
|  | aan te brengen verkeersmaatregelen |
|  | afsluiting/afgesloten wegvak |
|  | letterafmeting tekstbord |
|  | routebord |

Afzetting & omleiding lokaal verkeer zie tekening: 3847-2495-T-VKM-009



ontwerp & advies bouwwaaijing
project: BBV Brabant - Limburg te Heythuysen onderwerp: Tijdelijke verkeersmaatregelen grootschalige omleiding Locatie: N279 (Heythuysersweg)

getekend: L. van de Laar	datum: 01-06-2021	schaal: n.v.t.
controle: N. de Jong	datum: 01-06-2021	formaat: A0
vrijgave: M. de Leeuw	datum: 01-06-2021	blad: 1 van 1

3847-2495-T-VKM-010	0.3	interne control
---------------------	-----	-----------------