




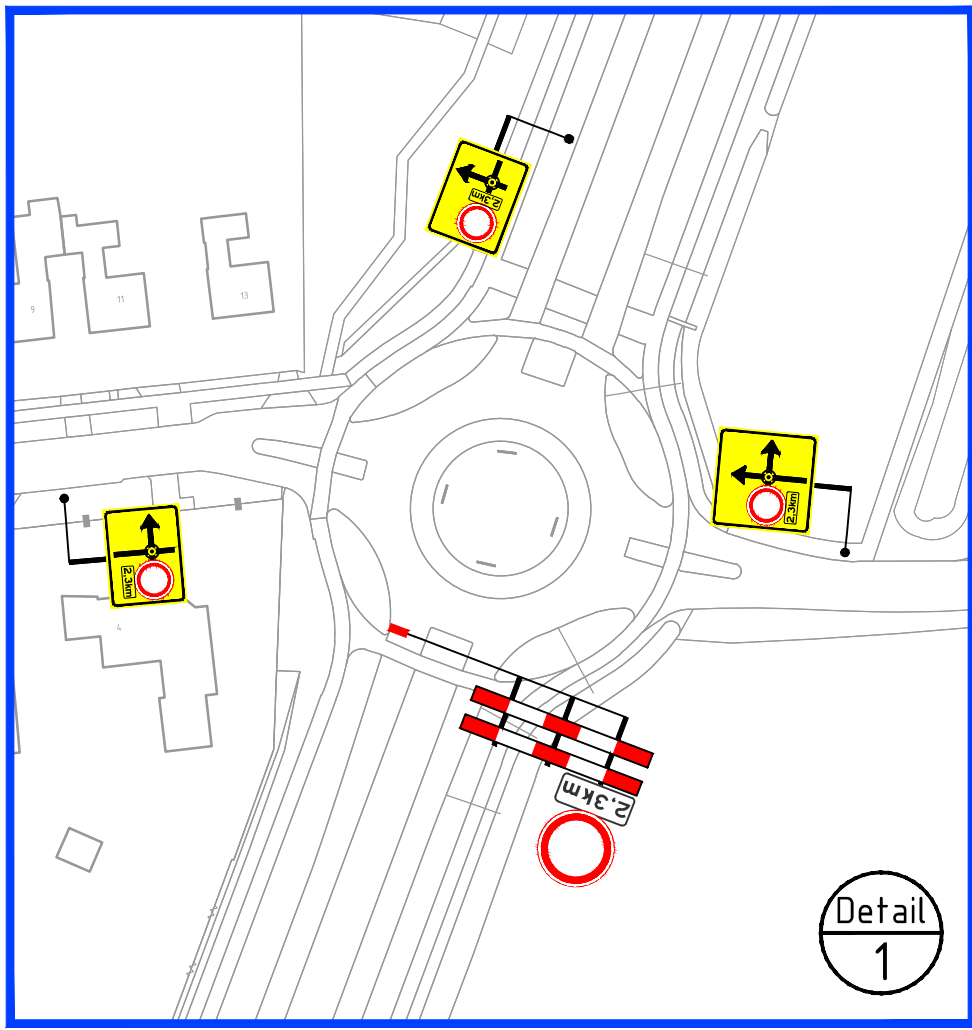


Detail 1

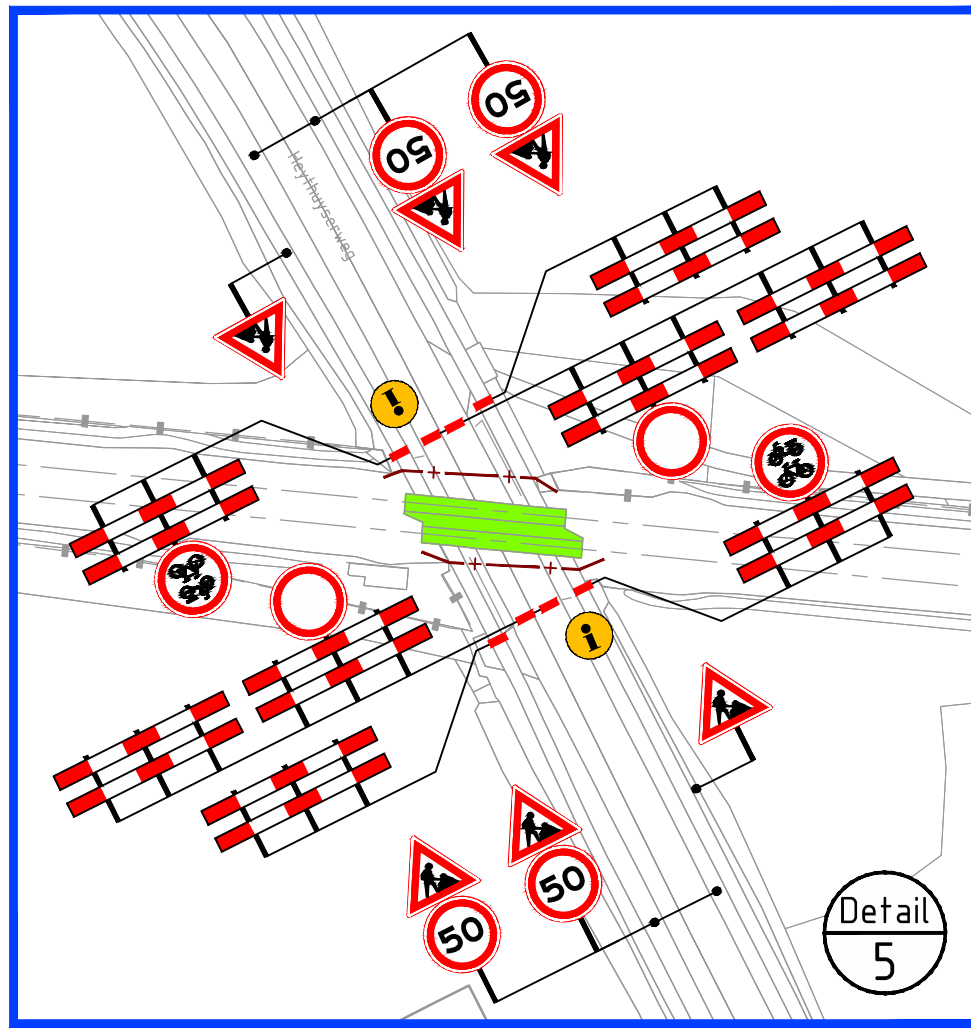


Detail 5

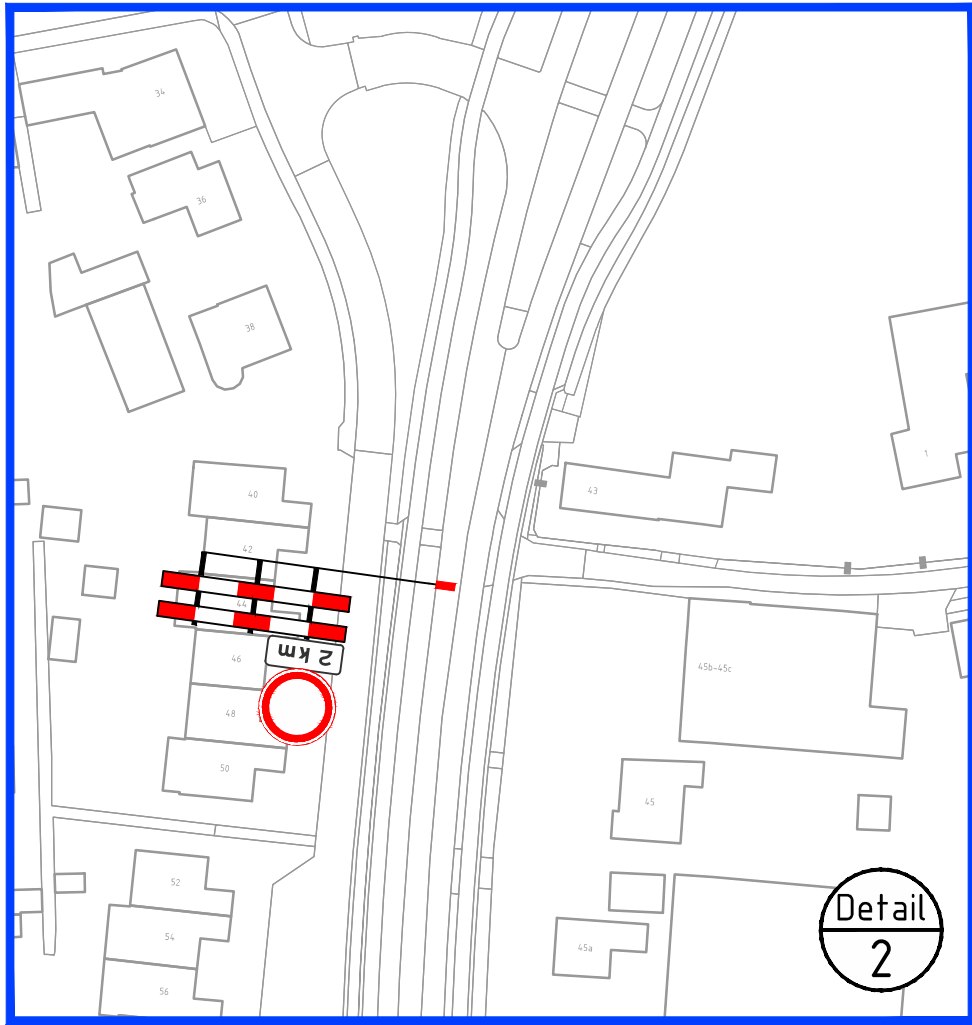


Detail 2

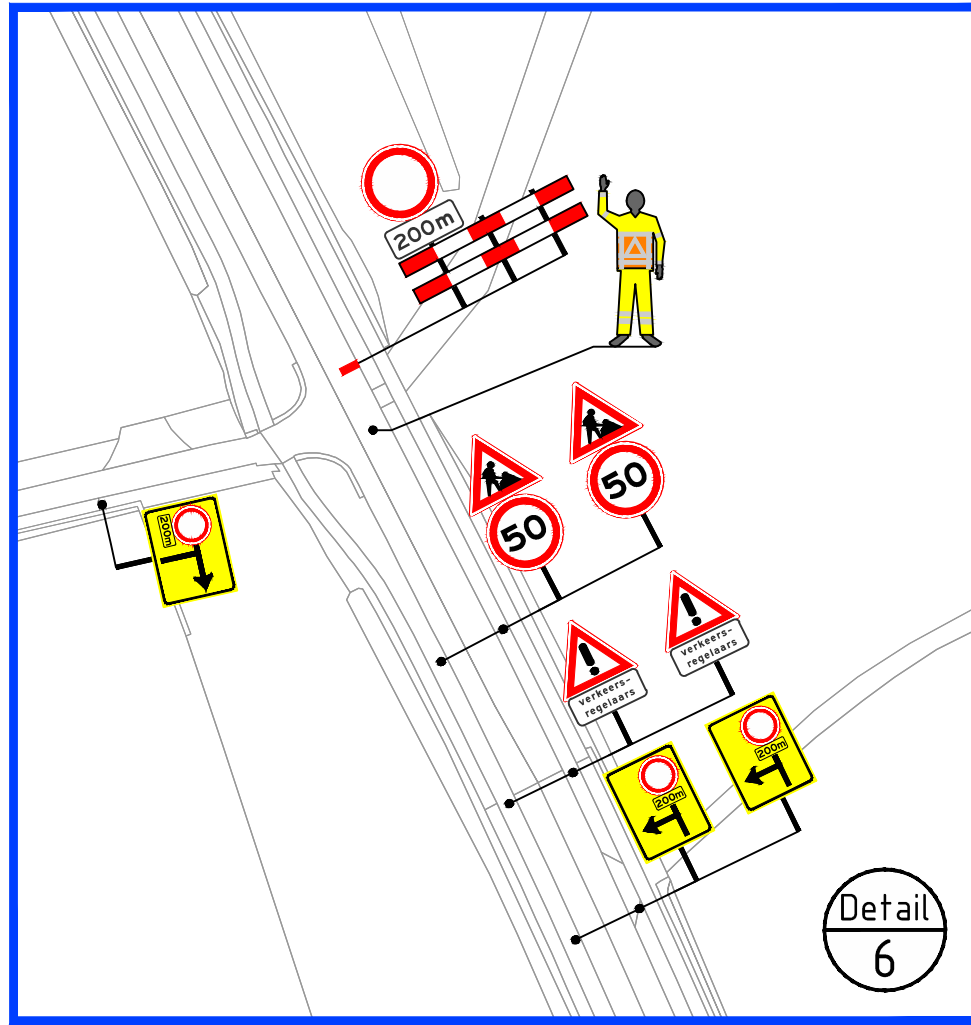


Detail 6

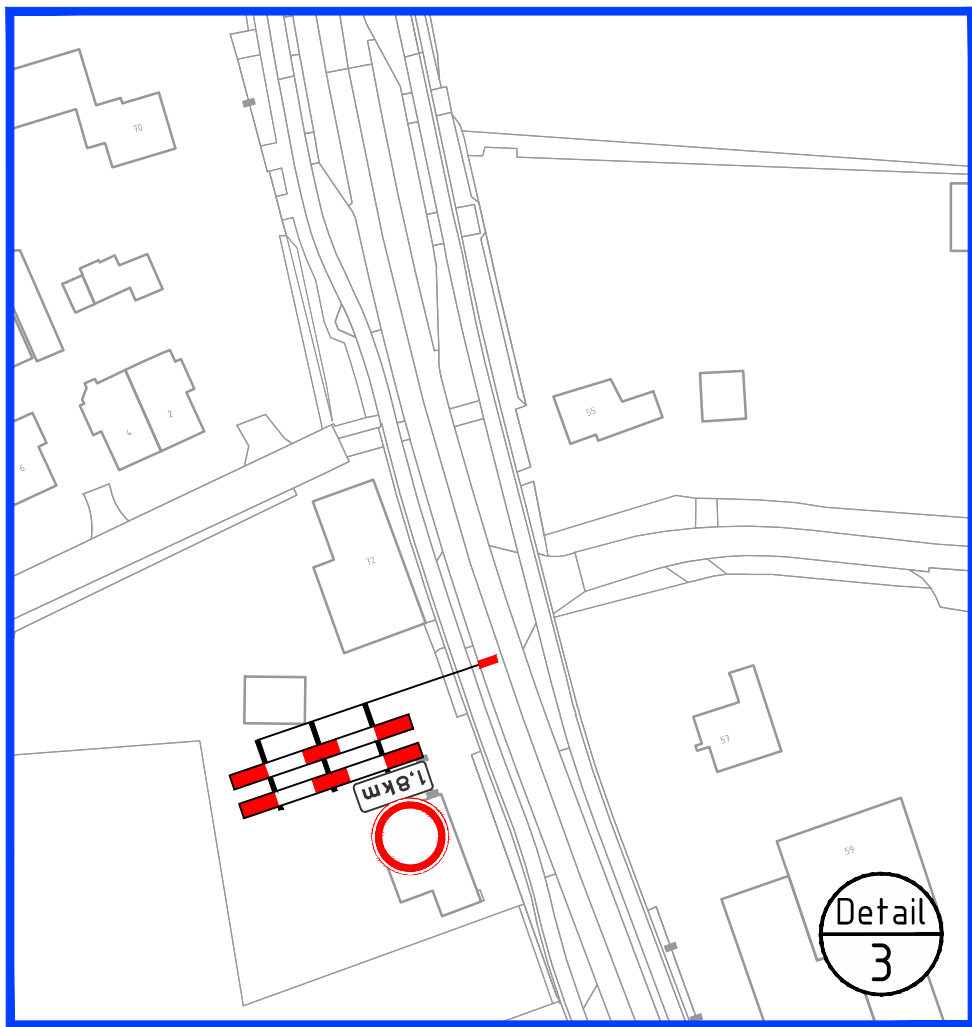


Detail 3

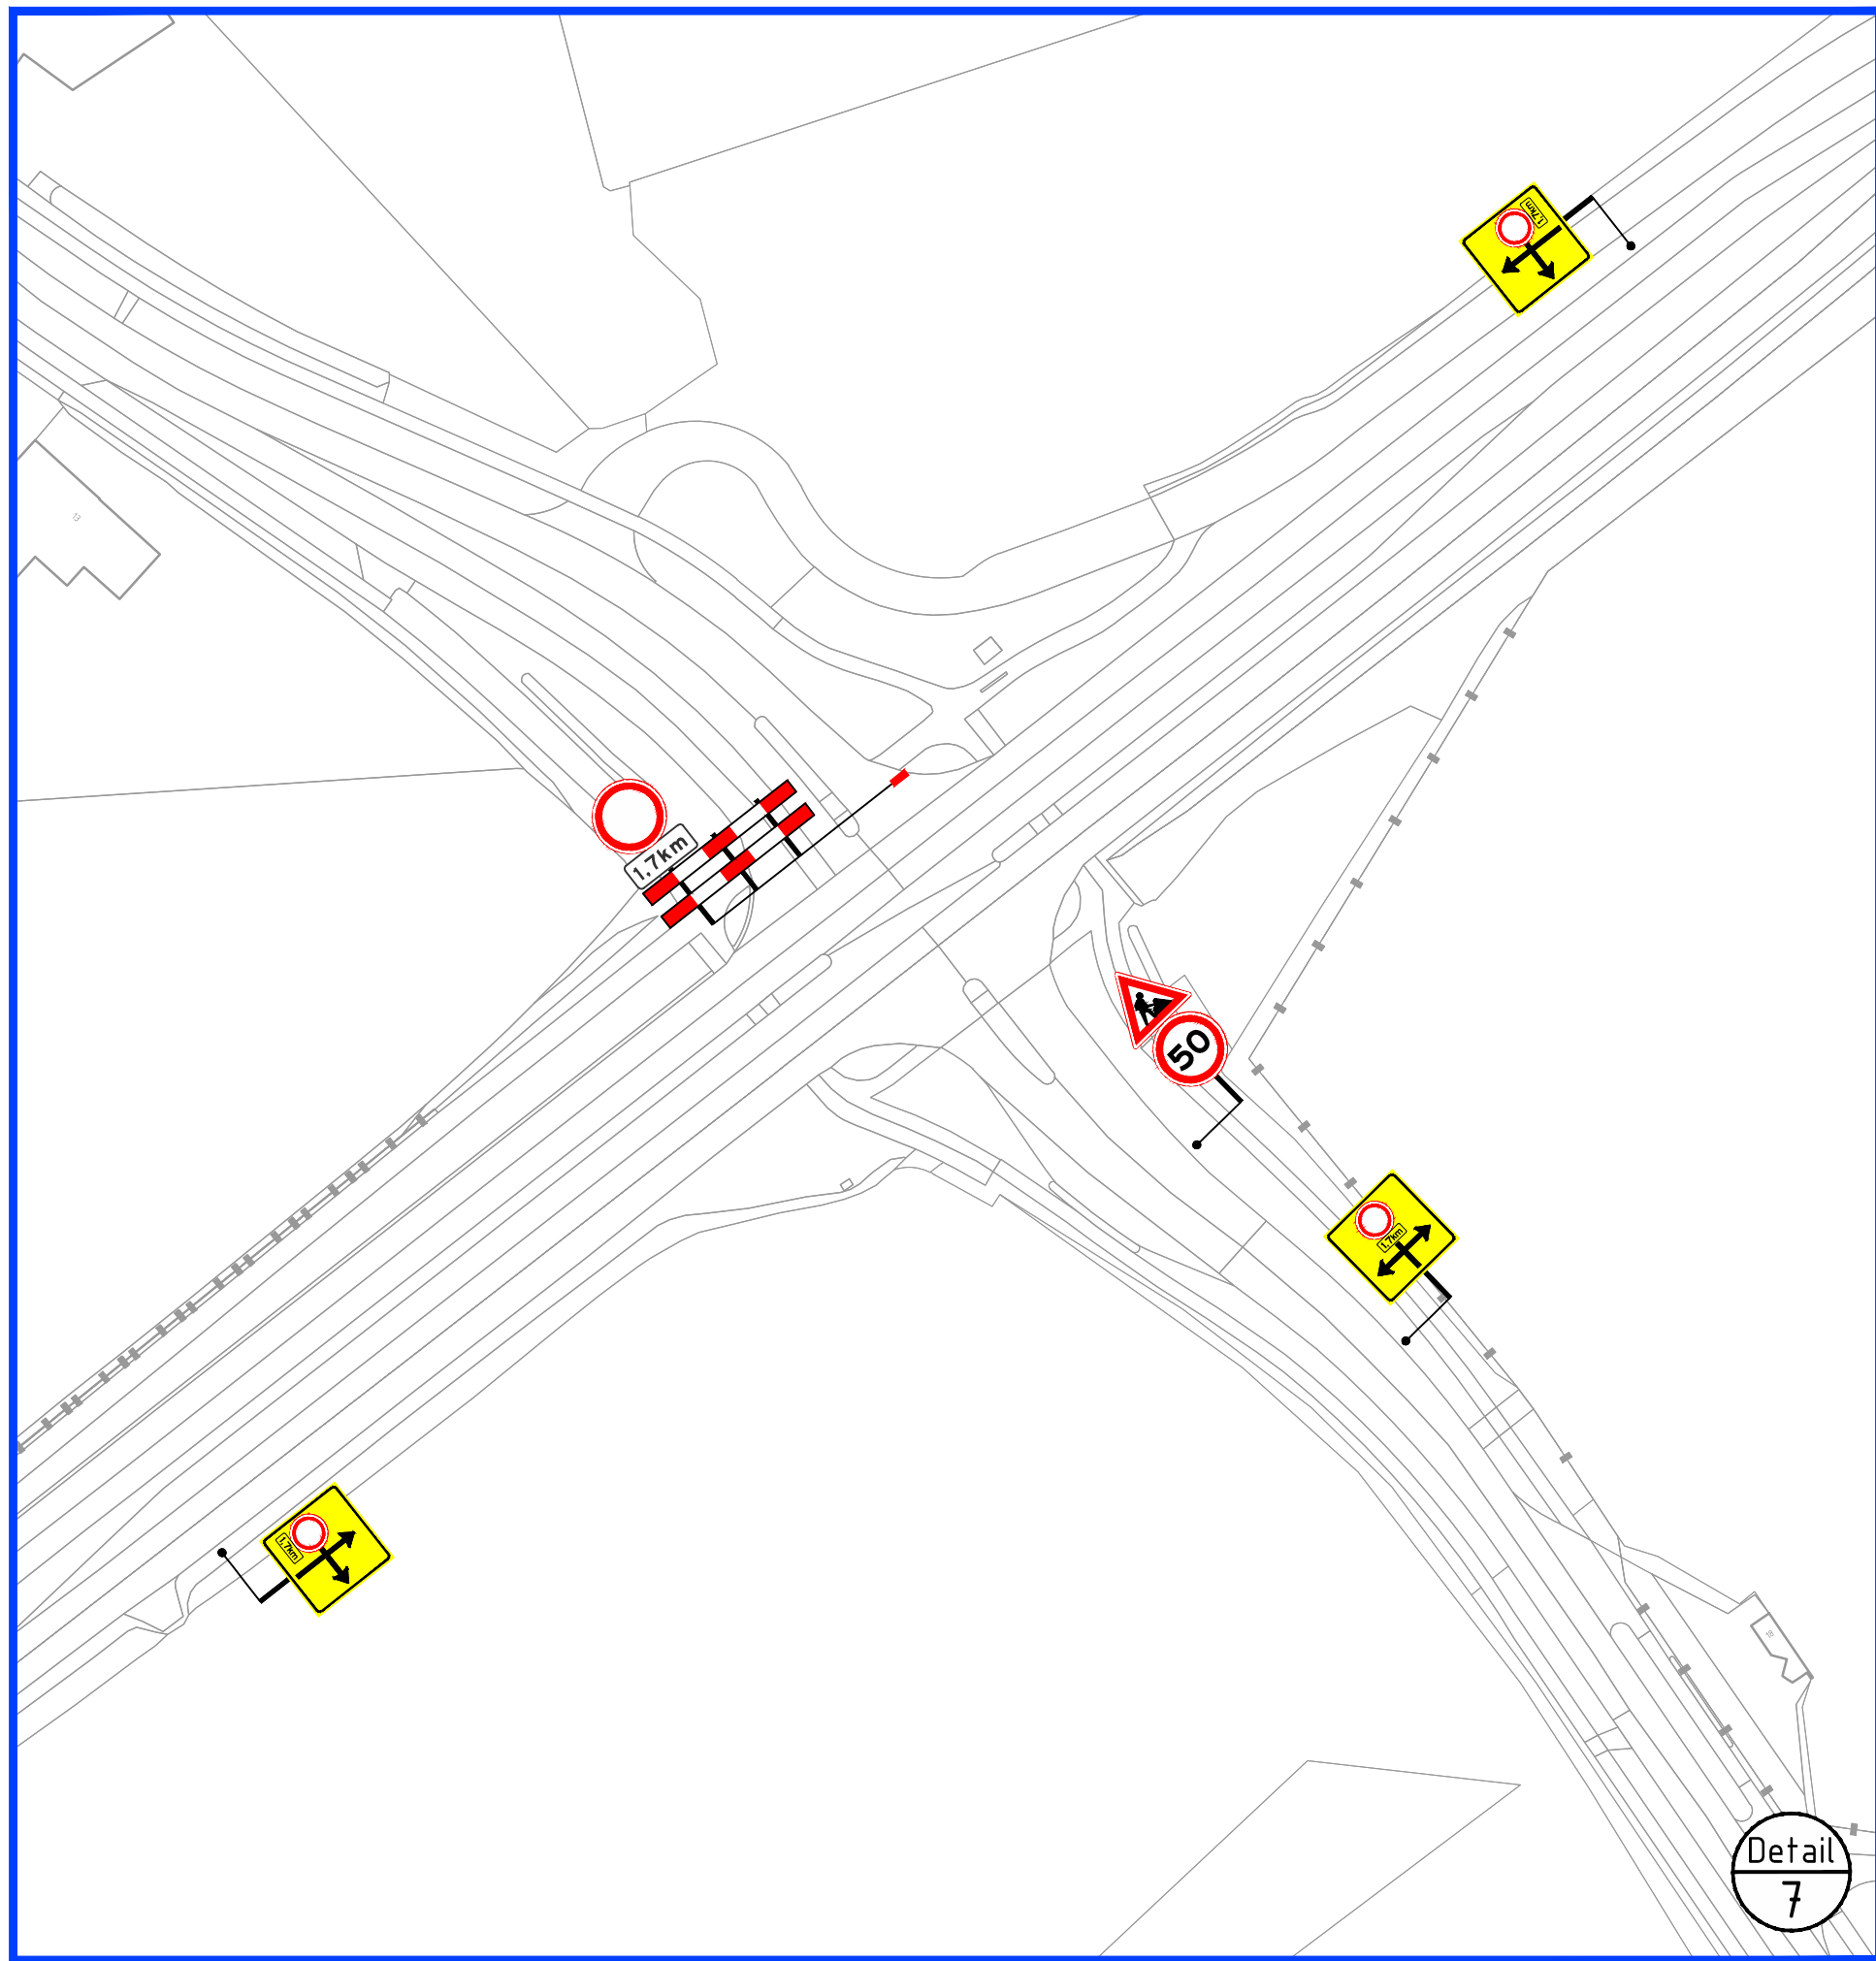

Detail 7

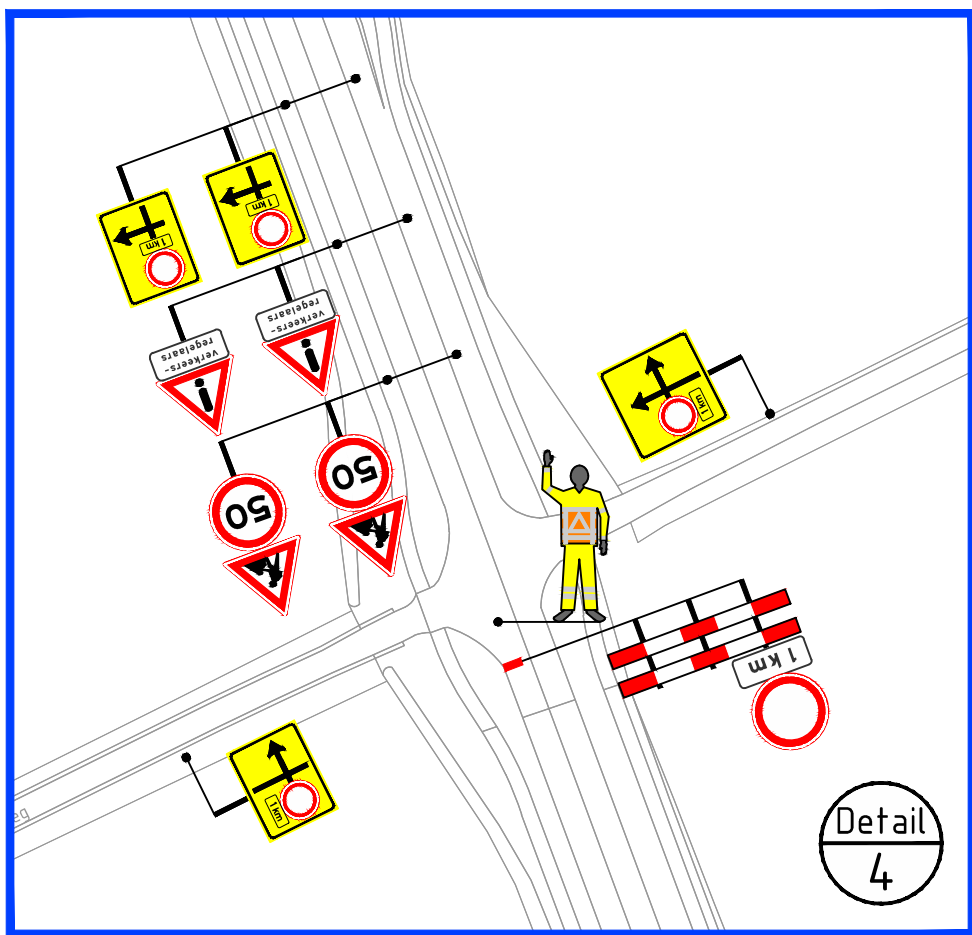

Detail 4

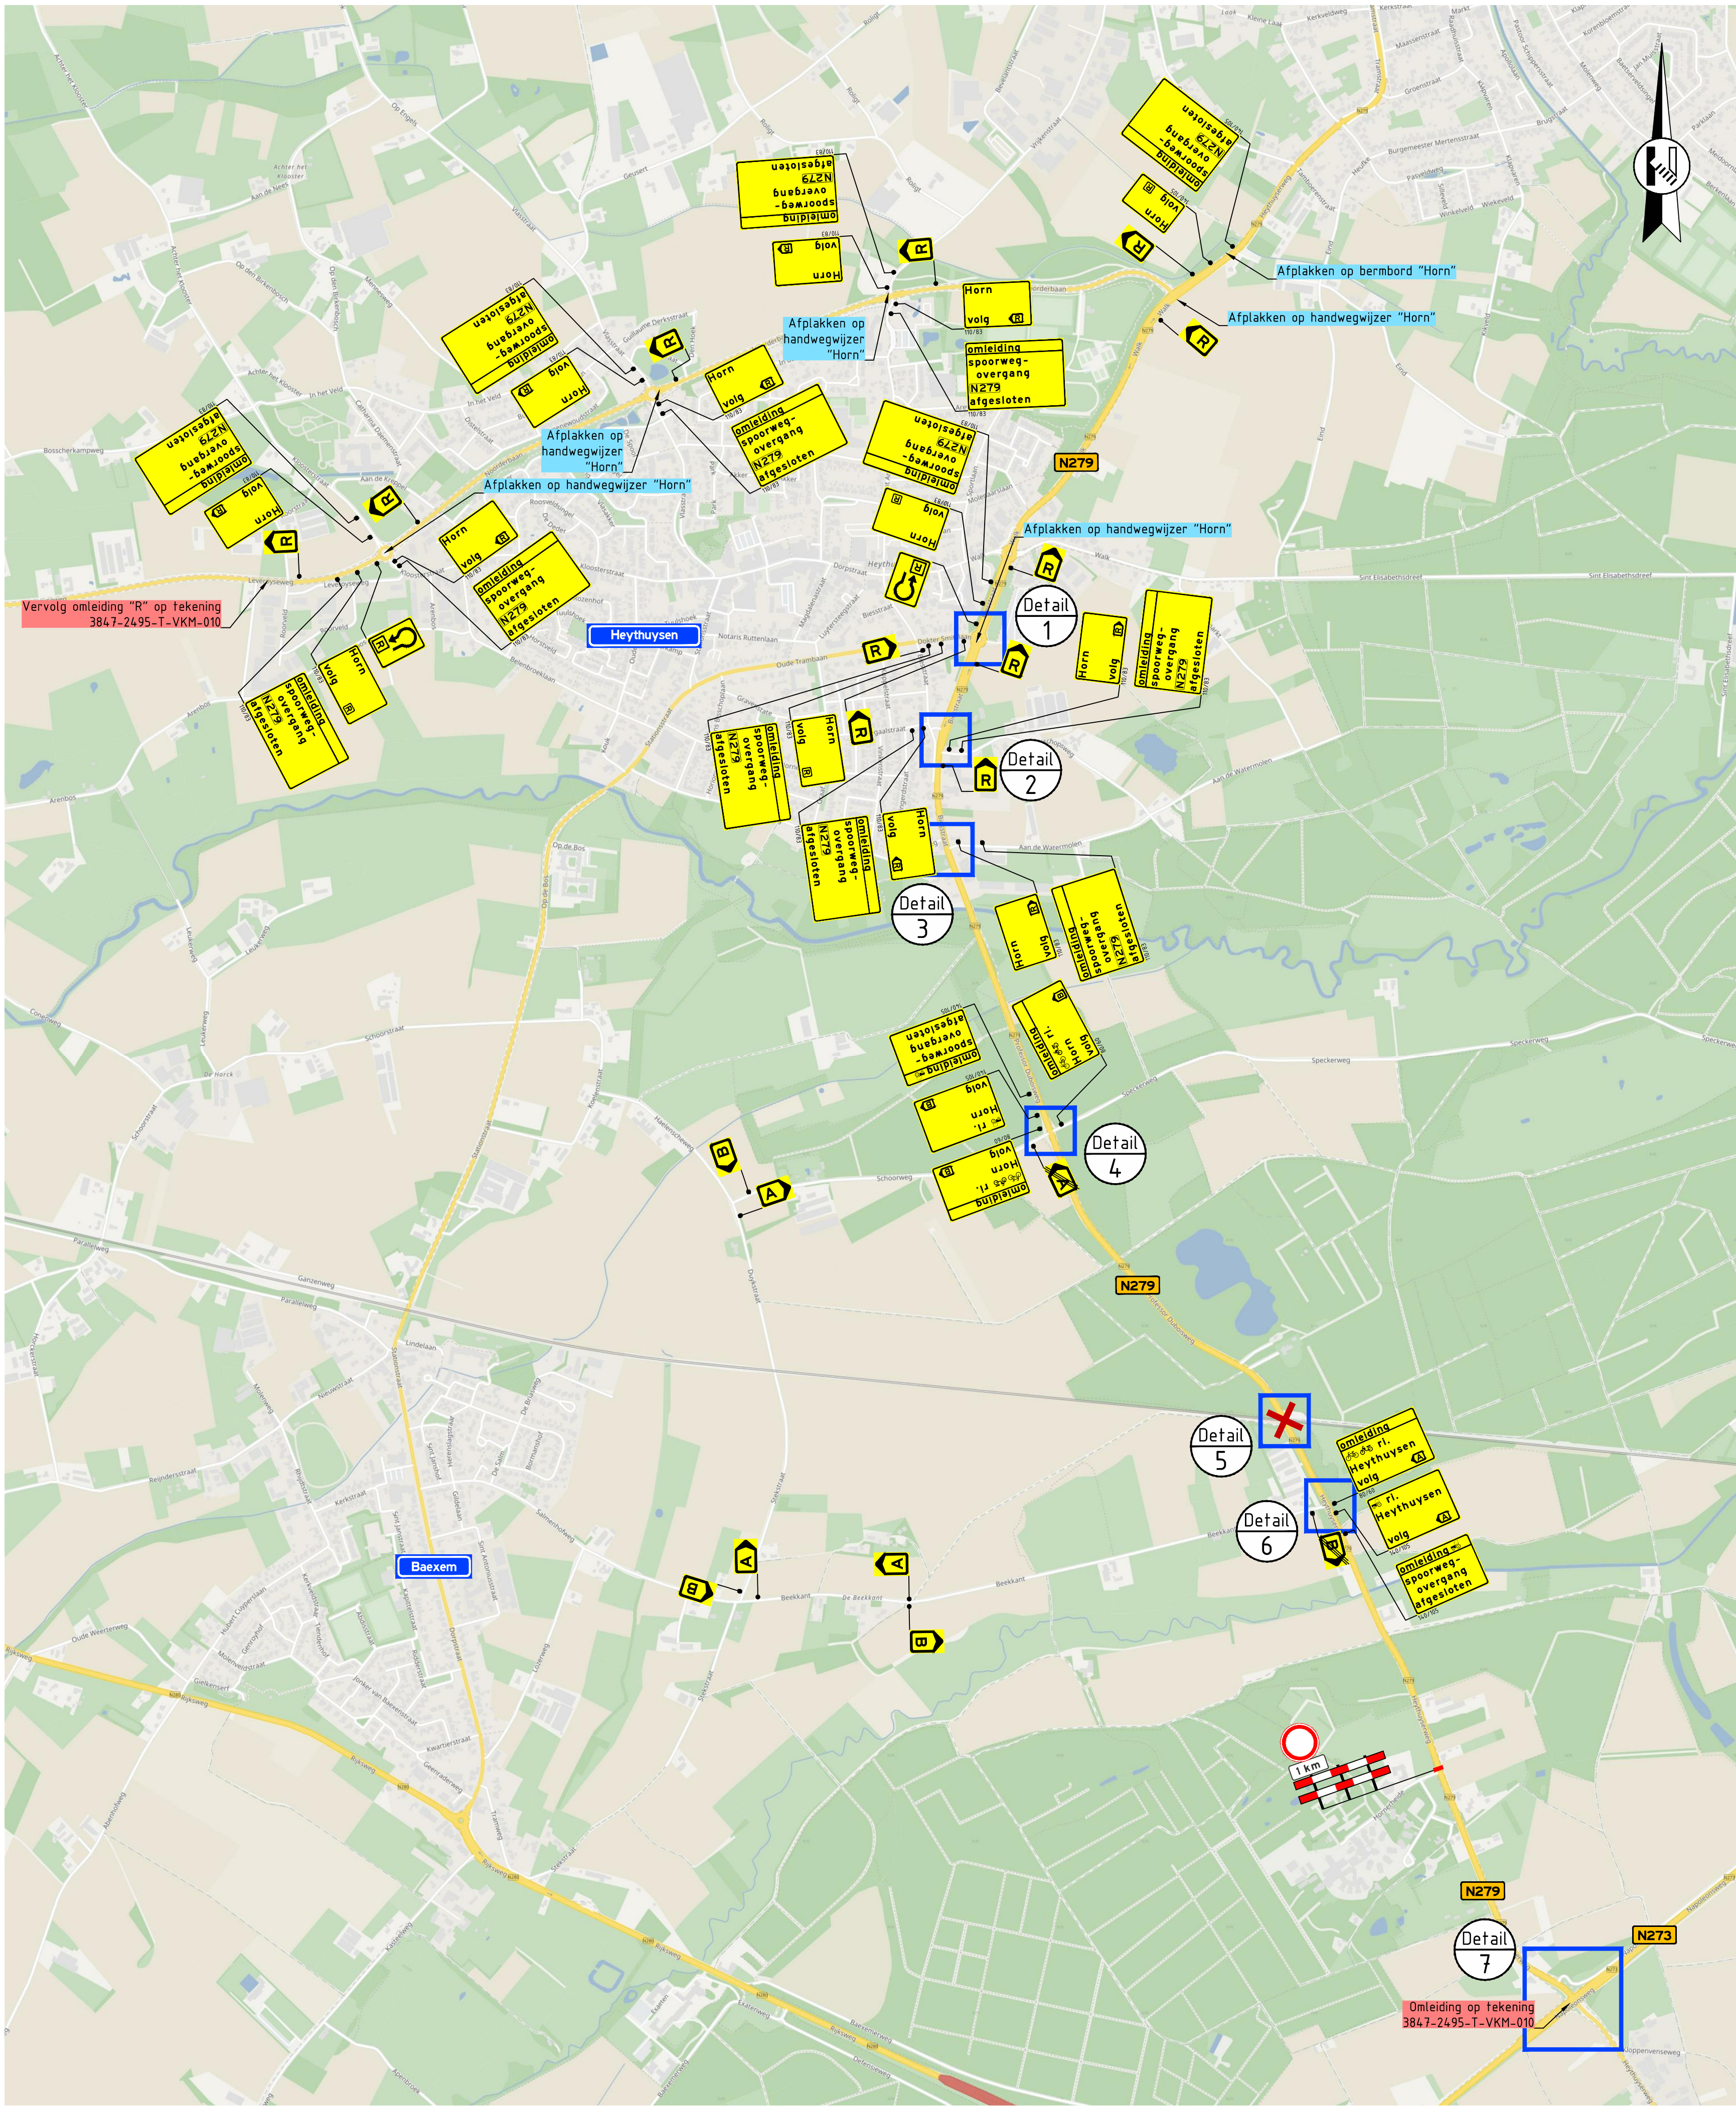

Legenda

- aan te brengen verkeersmaatregelen
- werkruimte
- afsluiting/afgesloten wegvak
- letterafmeting tekstbord
- routebord
- bouwhek
- plaatsen publicatiebord
- Spoorovergang afgesloten van dd mm. OOH tot dd mm. OOH (2 stuks)

Opmerkingen

- publicatieborden minimaal twee weken voor aanvang werkzaamheden plaatsen

Grootschalige omleiding zie tekening: 3847-2495-T-VKM-010

Rayon Zuid
Vestiging Horst
Eggensteinweg 23, Horst
Postbus 4, 5268 ZG Helvoert
T +31 (0)88 03 30 500
www.vanrensmobiliteit.nl
info@vanrensmobiliteit.nl

in opdracht van:

project: BBV Brabant - Limburg te Heythuysen

onderwerp: Tijdelijke verkeersmaatregelen afzetting & omleiding lokaal verkeer Locatie: N279 (Heythuysersweg)

getekend: L. van de Laar	datum: 07-06-2021	schaal: 1:1.000
controle: N. de Jong	datum: 07-06-2021	formaat: A0xA1
uitgegeven: M. de Leeuw	datum: 07-06-2021	blad: 1 van 1

tekeningnummer: 3847-2495-T-VKM-009

versie: 0.5

status: interne controle