


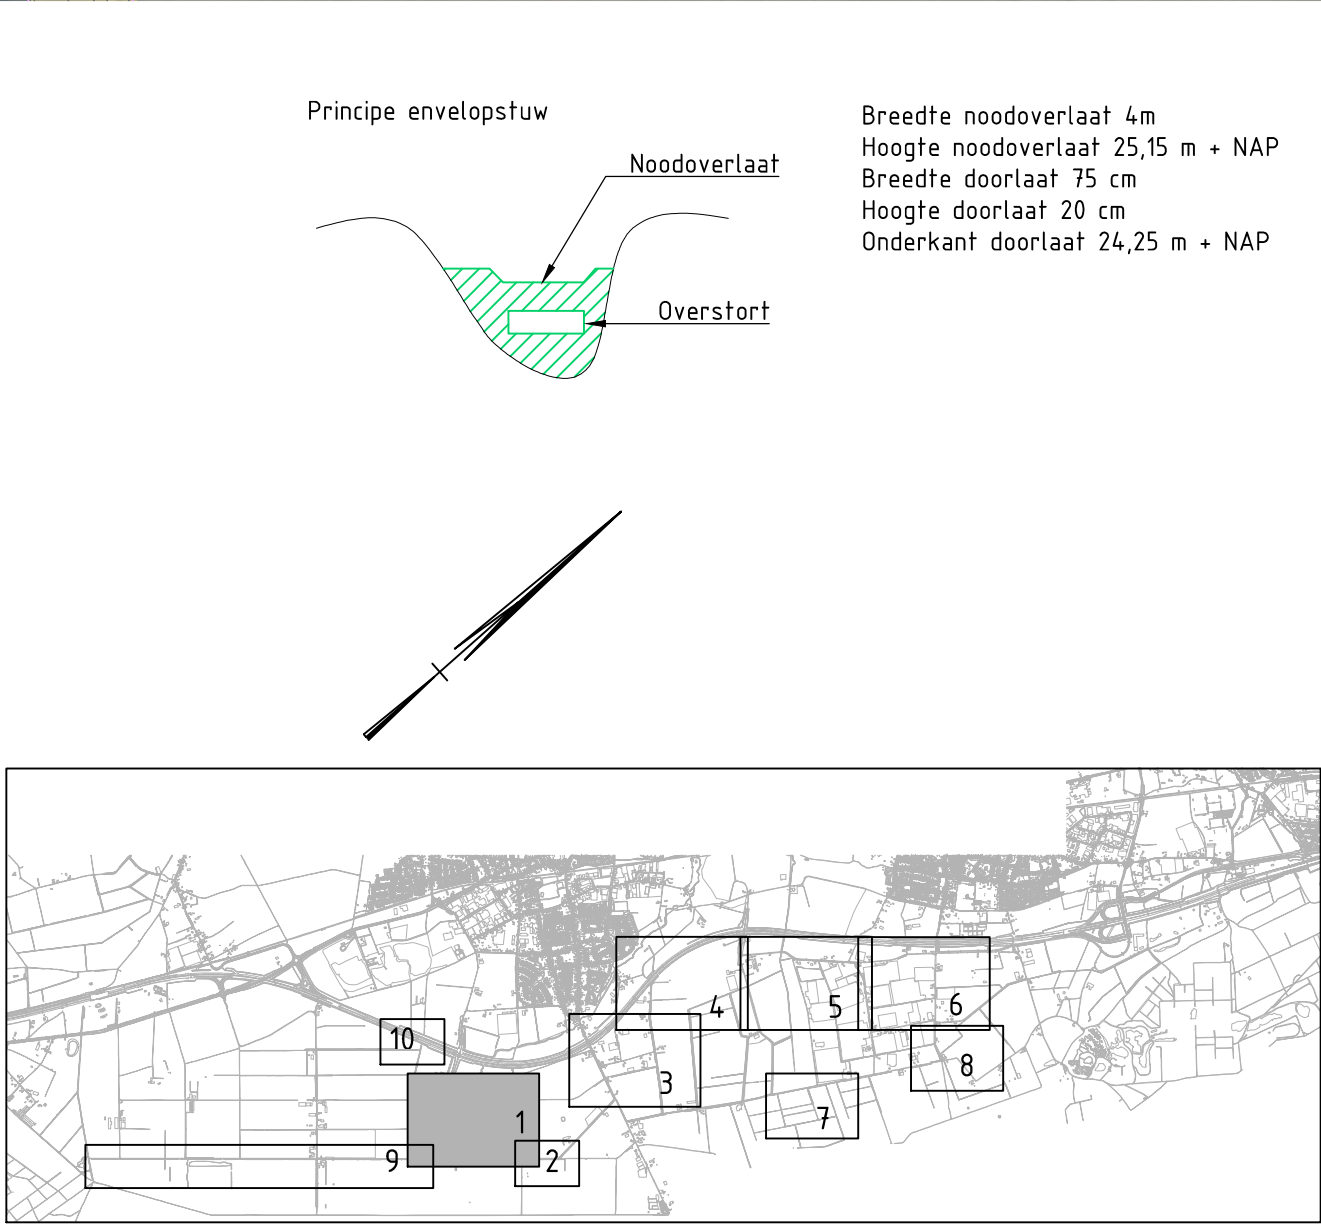

Voor verklaring zie tekening 420256-VK-2-0101			
0	10	20	40m
DO	15-12-2020	DEFINITIEF	HG
CD	15-08-2020	CONCEPT	HG
Nr	Datum		Wbziging
			Tek

Opdrachtgever Waterschap Limburg		Tekenaar H. Goertz	Schaal 1:1000
Projectomschrijving Gebiedspilot Schelkensbeek Maatregelen fase 2		Projectleider A. van Beek	Formaat A0
Tekeningomschrijving Definitief Ontwerp: Situatietekening			Blad in bladen 1 IN 10
Tekeningnummer 420256-S-2-0101			Wijziging DO