
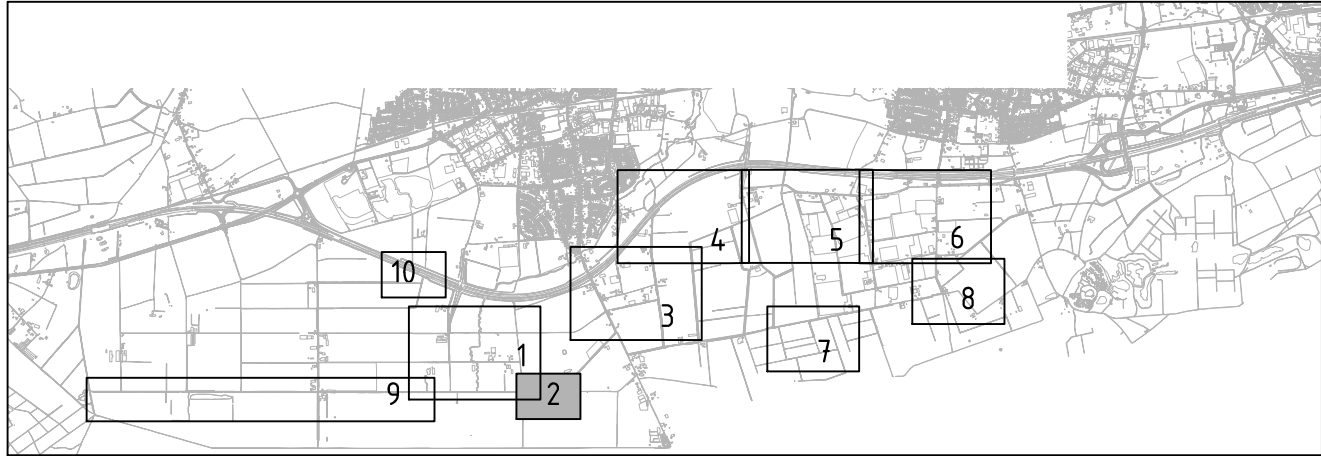


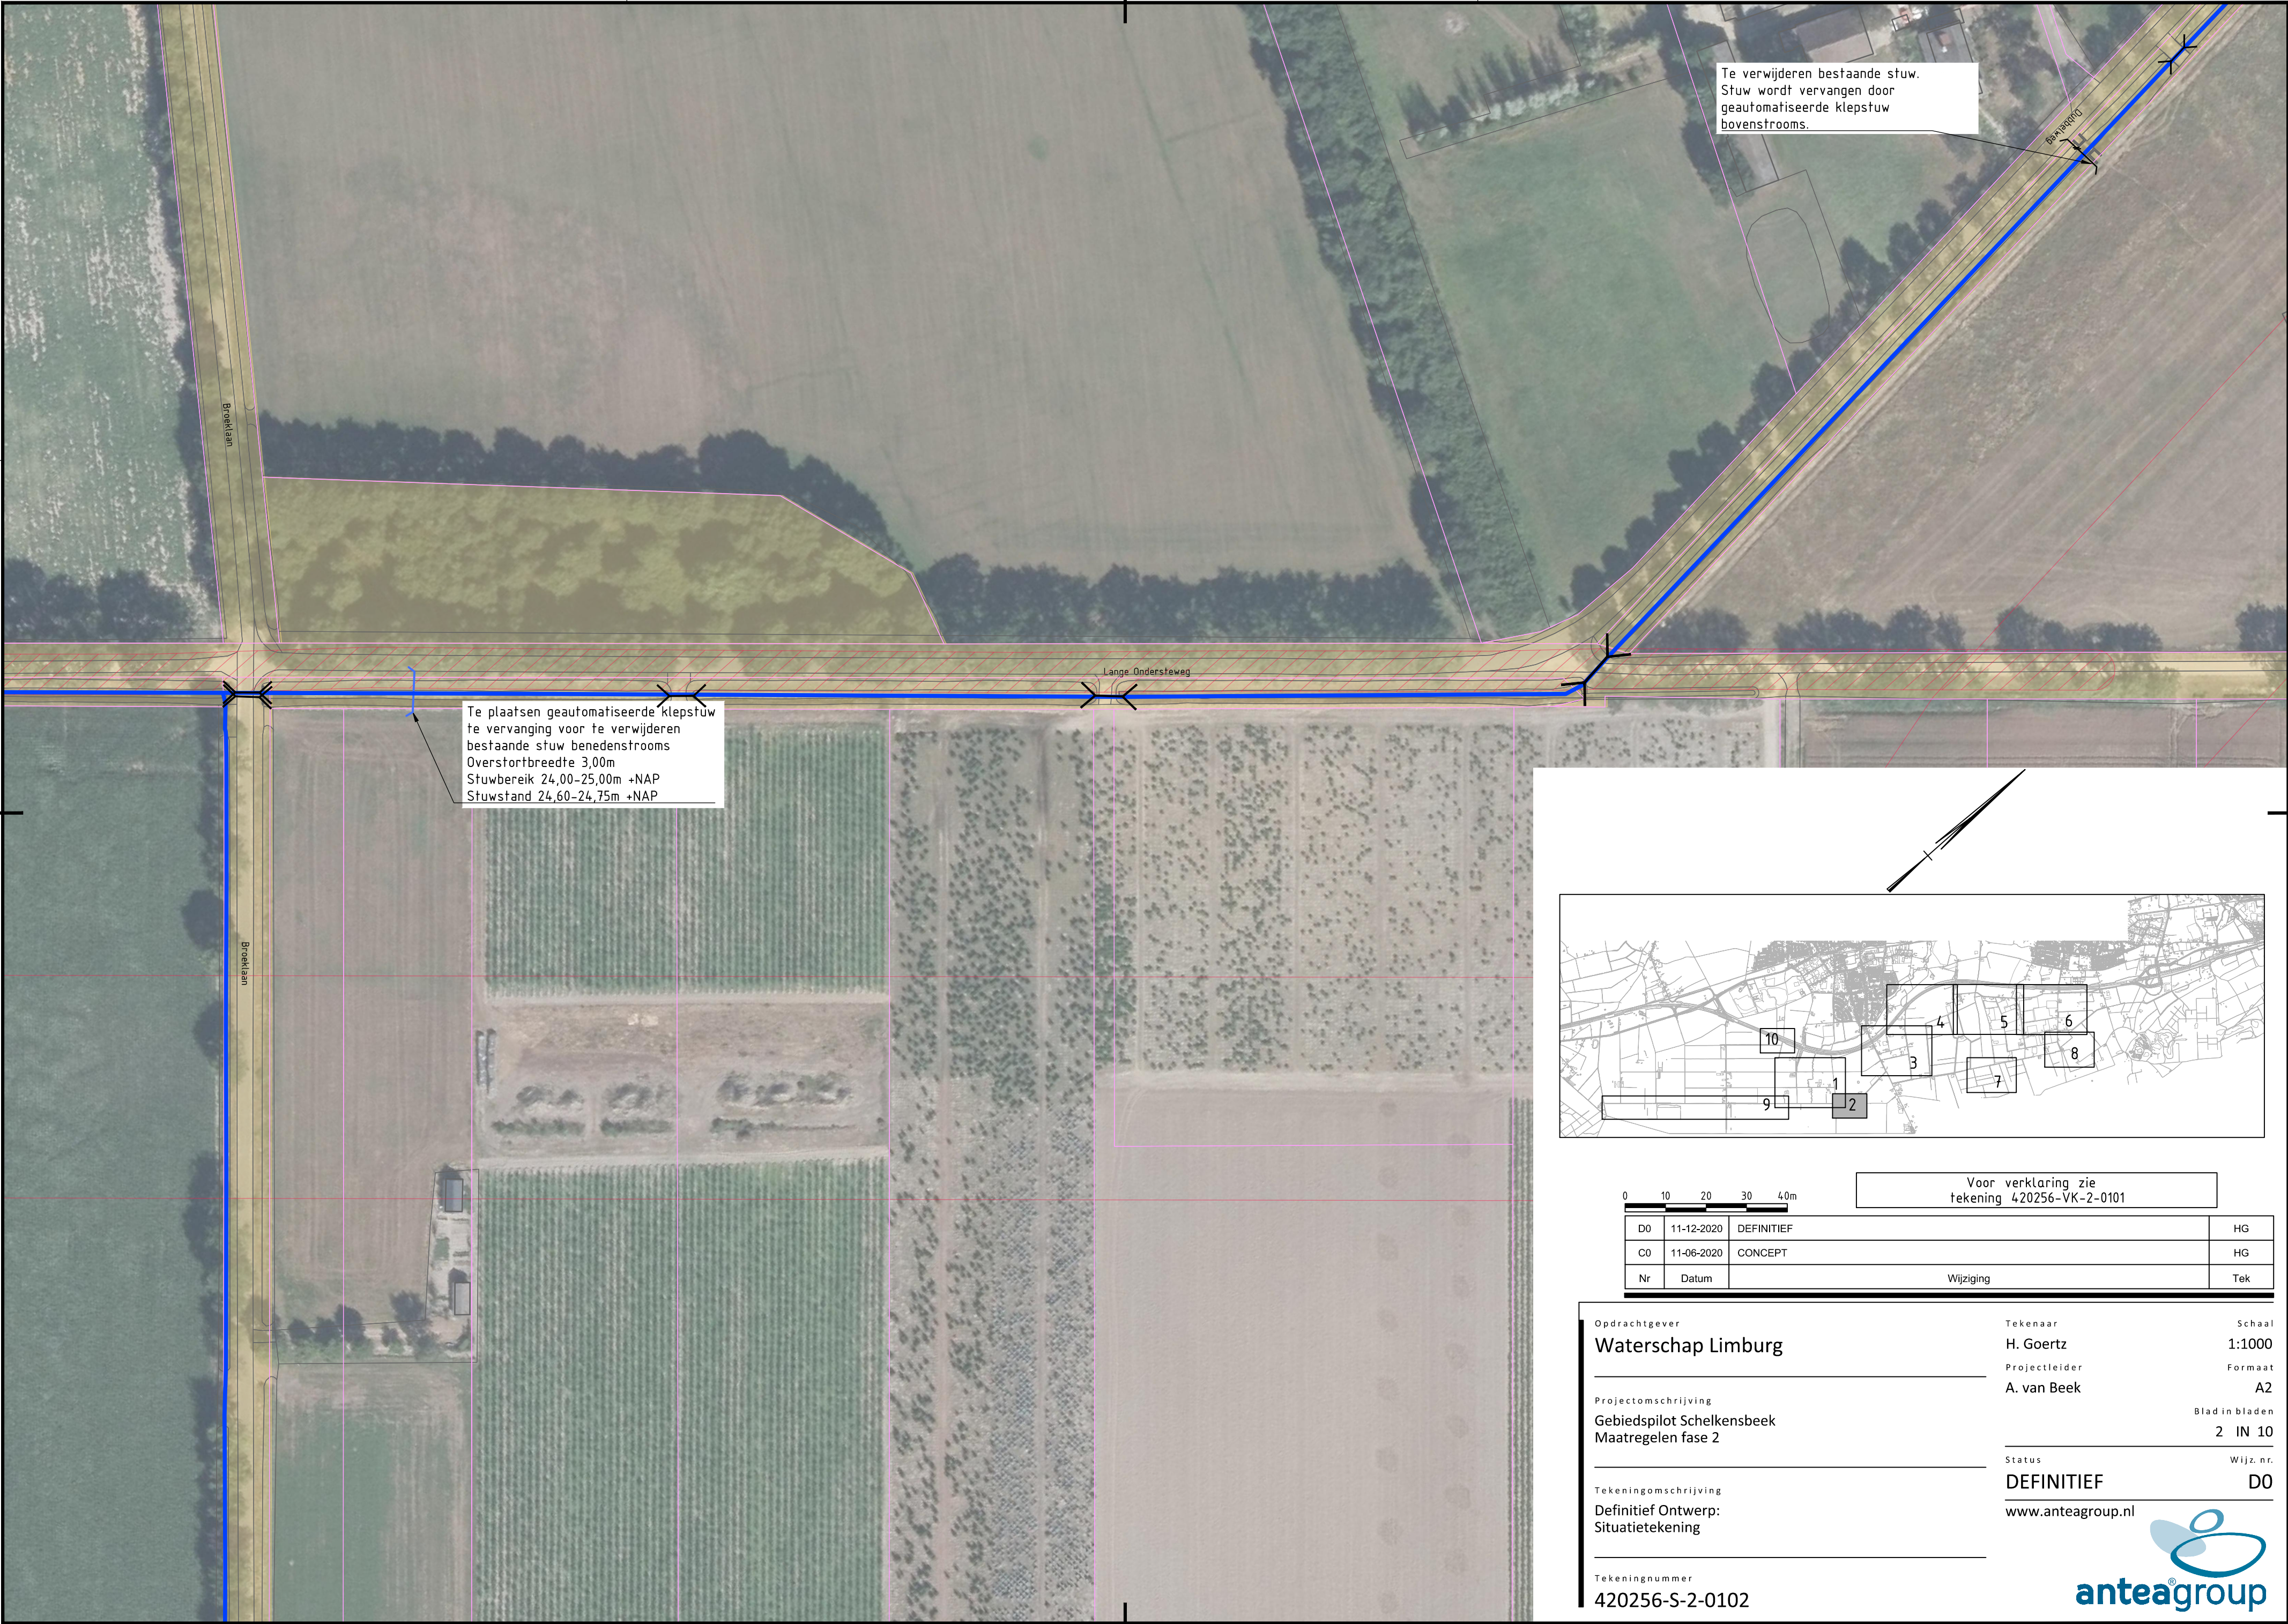

010203040

Voor verklaring zie
tekening 420256-VK-2-0101

D0	11-12-2020	DEFINITIEF	HG
C0	11-06-2020	CONCEPT	HG
Nr	Datum	Wijziging	Tek

Opdrachtgever
Waterschap Limburg

Projectomschrijving
**Gebiedspilot Schelkensbeek
Maatregelen fase 2**

Tekeningomschrijving
**Definitief Ontwerp:
Situatietekening**

Tekeningnummer
420256-S-2-0102

Tekenaar
H. Goertz
Projectleider
A. van Beek
Schaal
1:1000
Formaat
A2
Blad in bladen
2 IN 10

Status
DEFINITIEF
Wijz. nr.
D0
www.anteagroup.nl

