
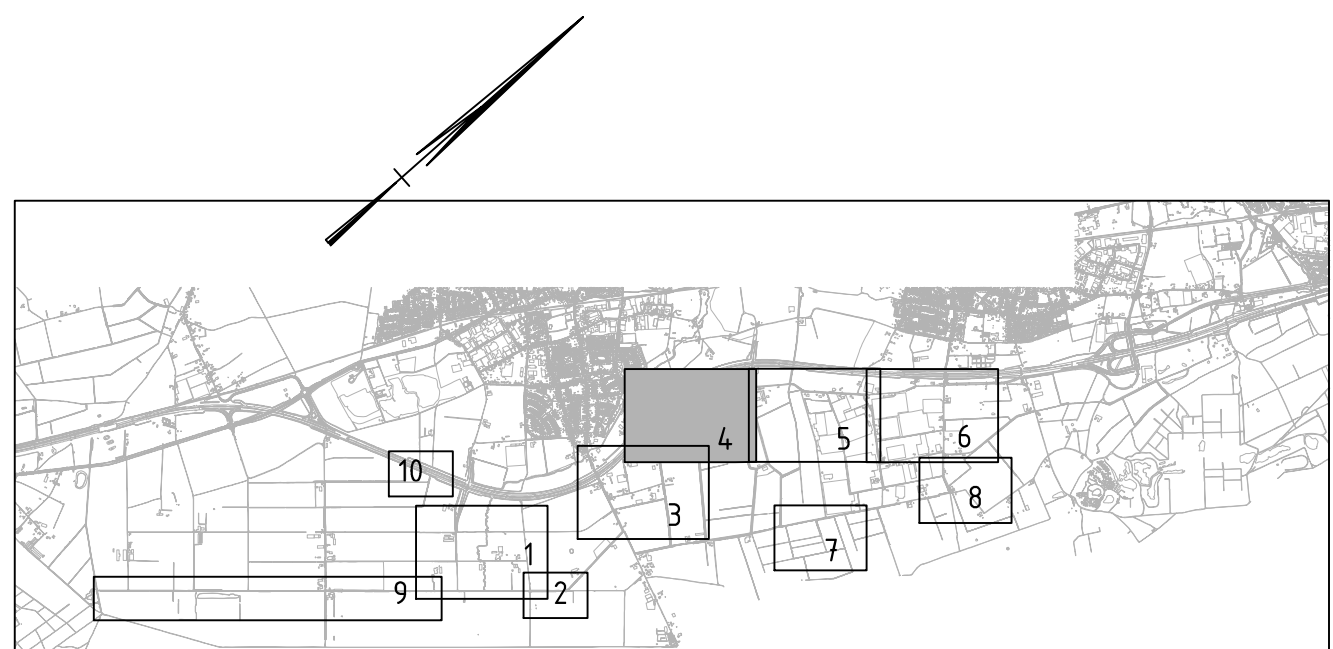
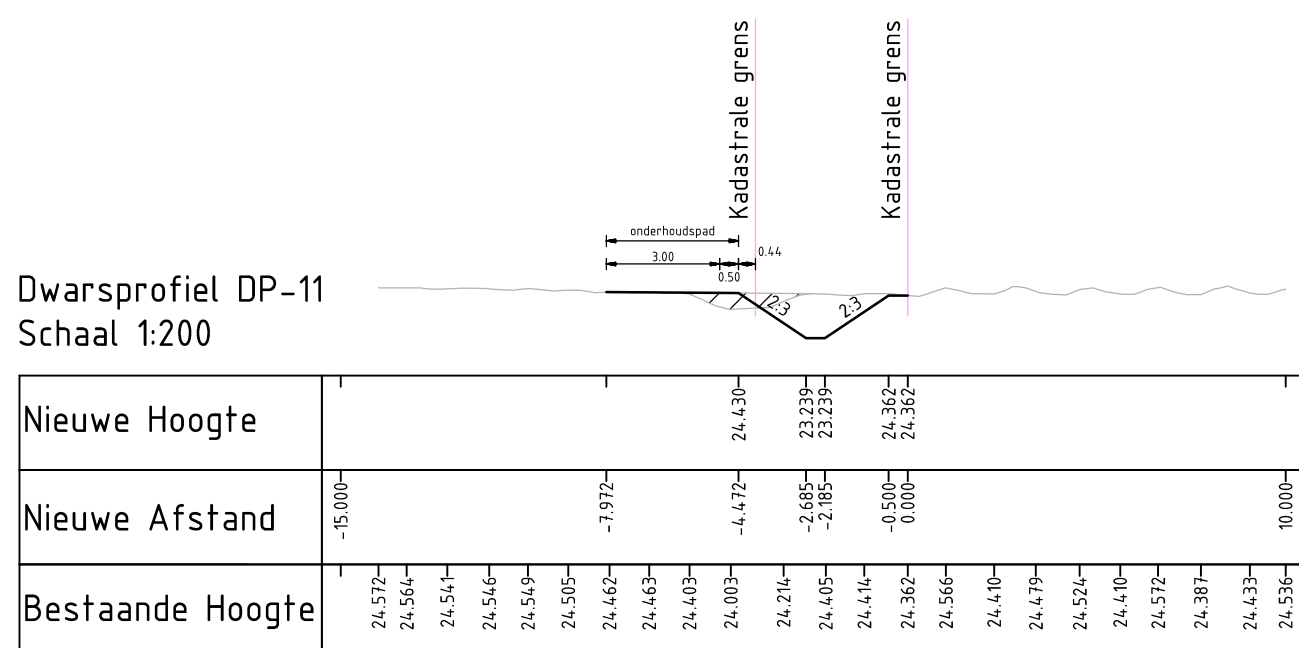
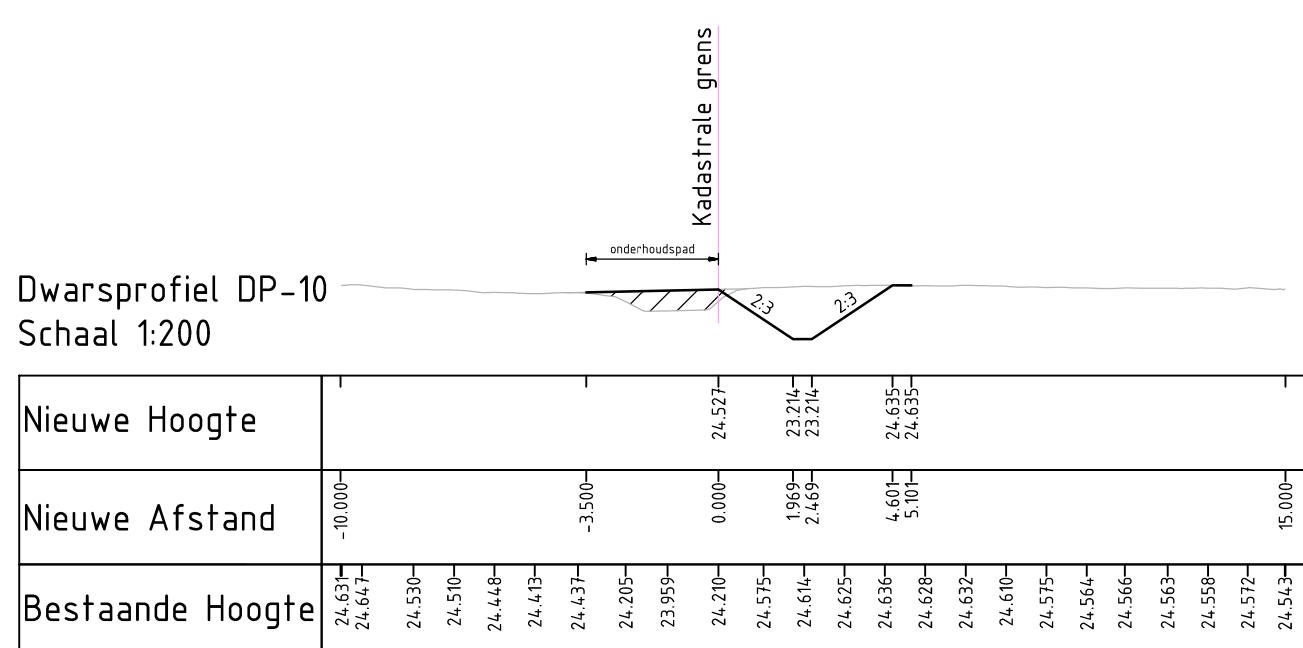
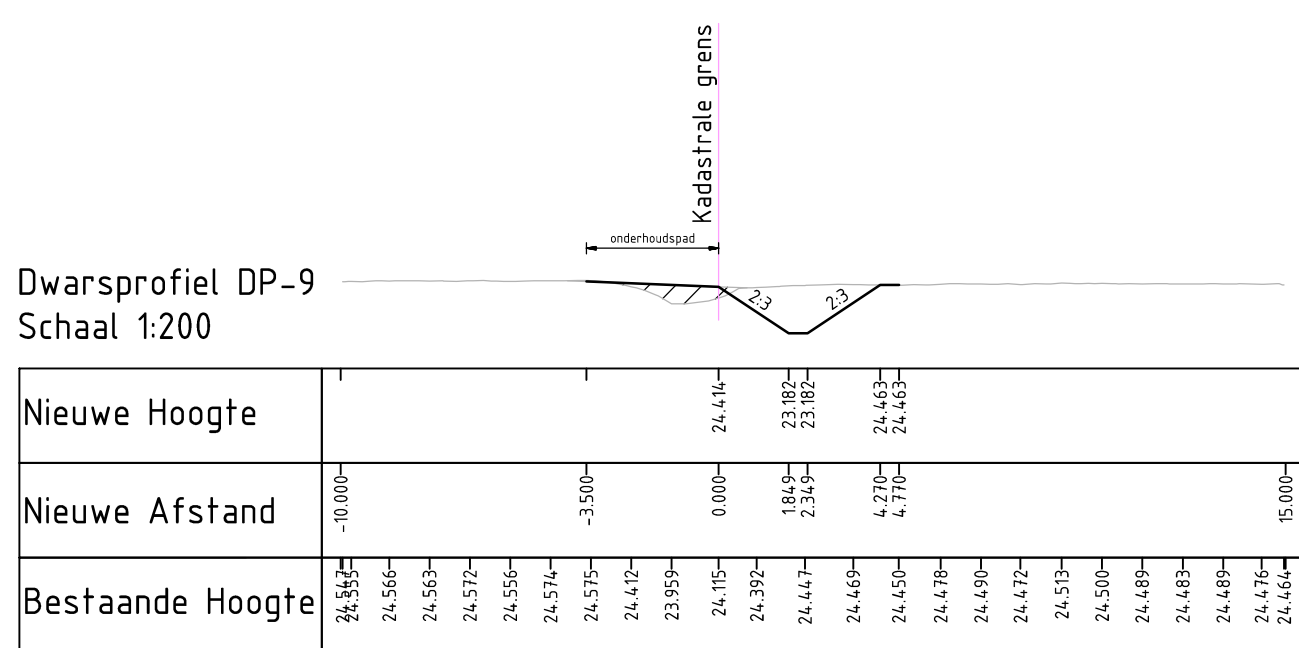
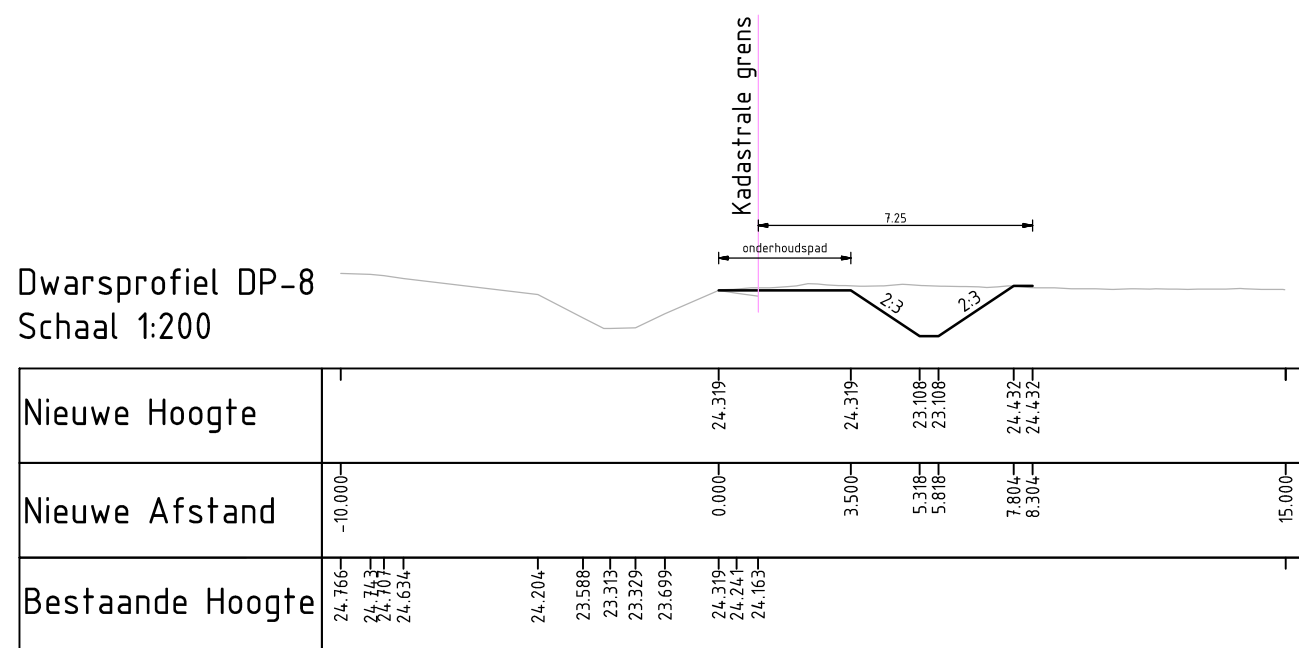
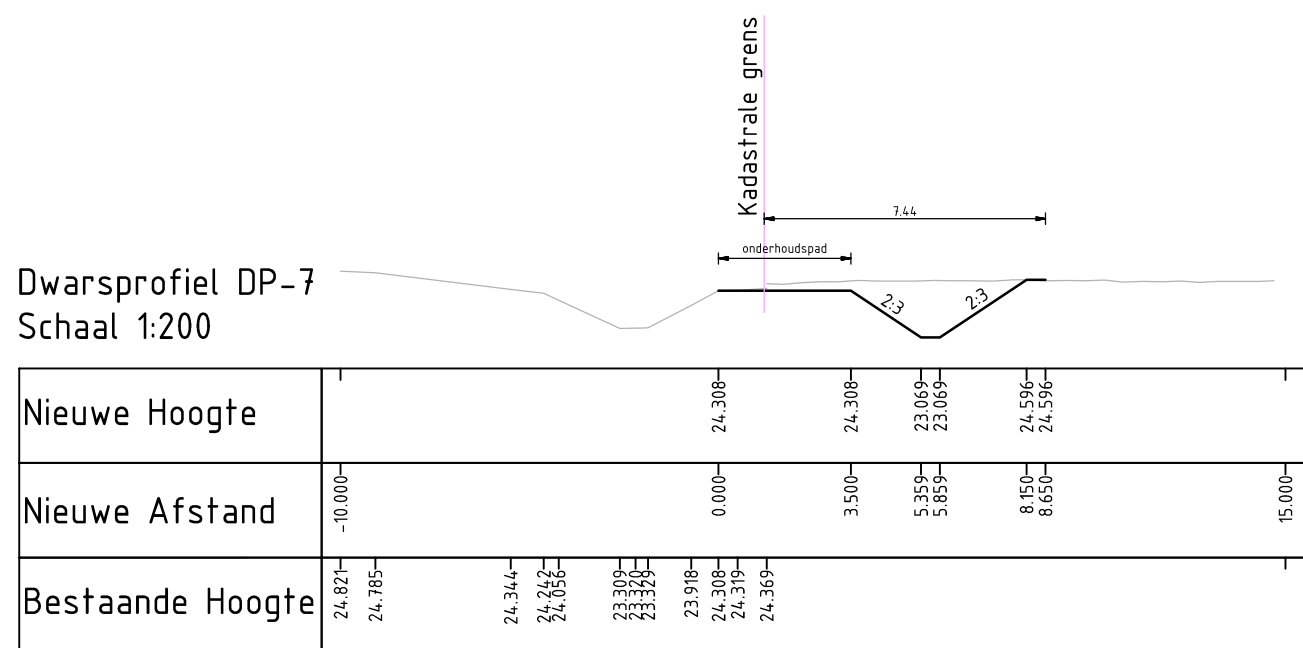
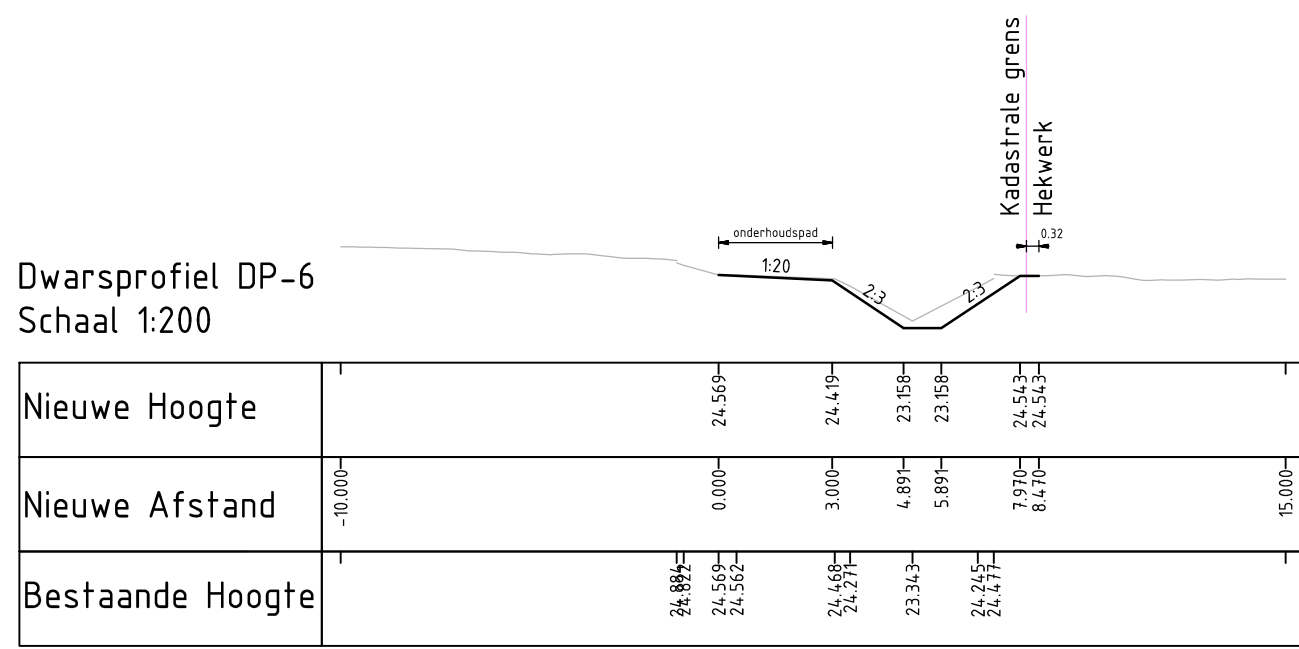
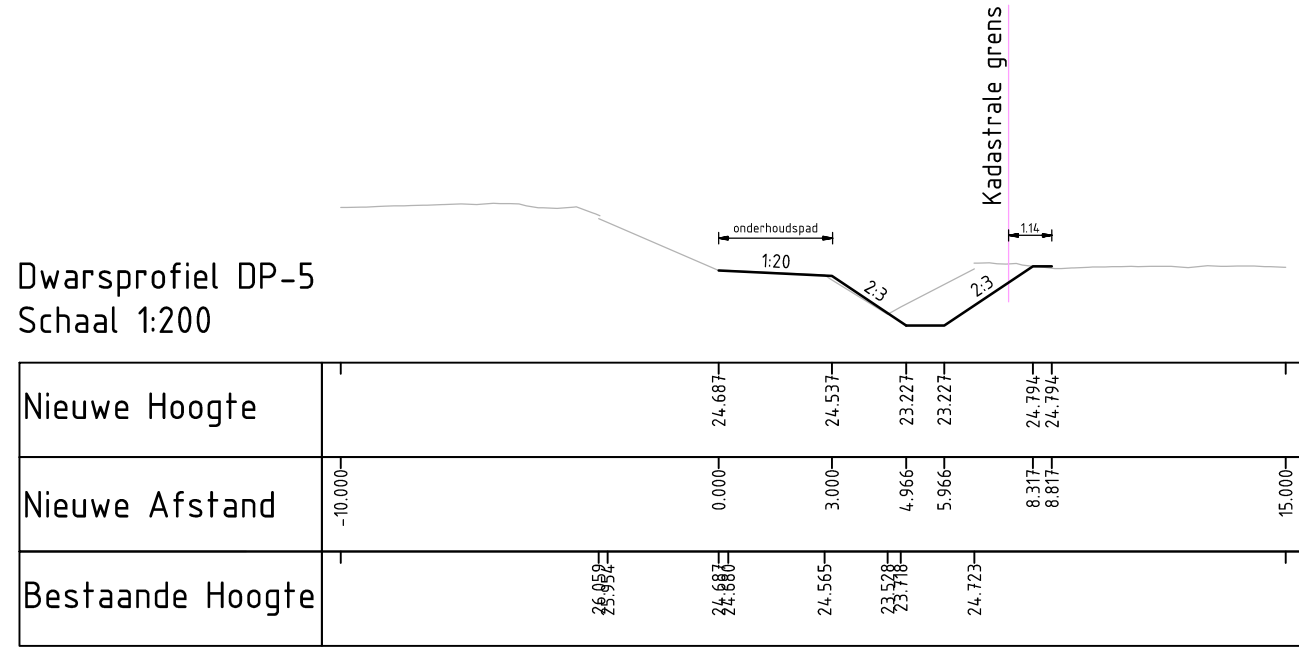
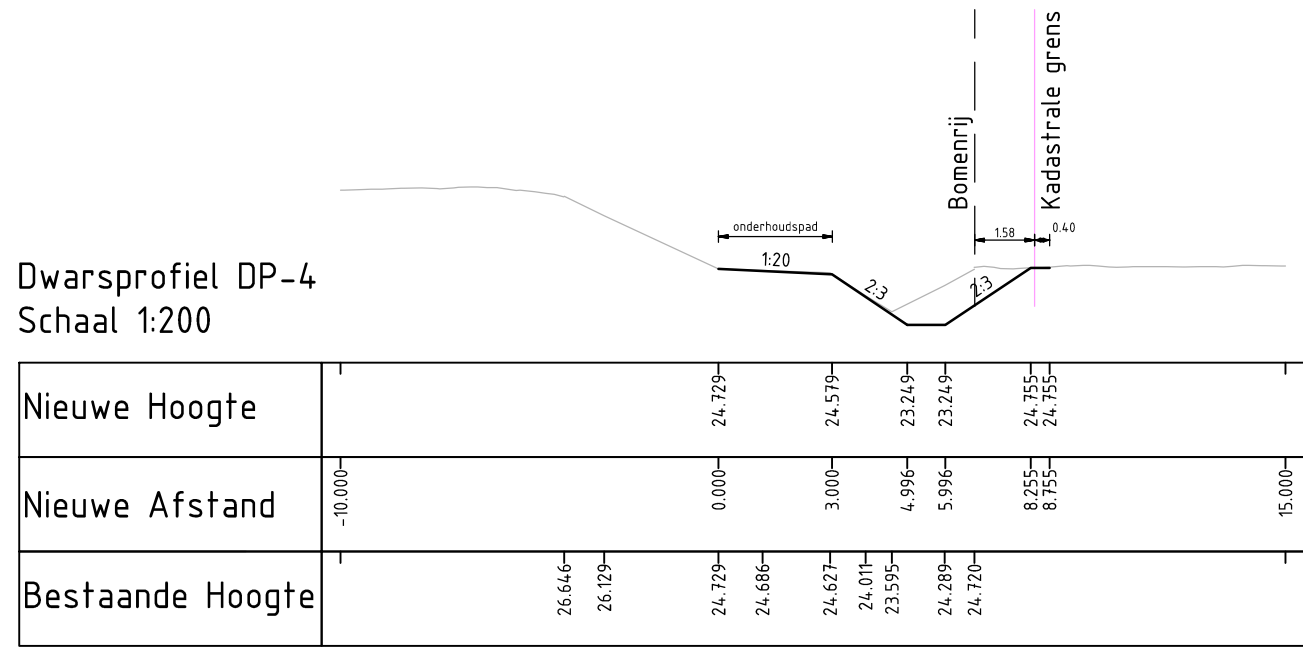


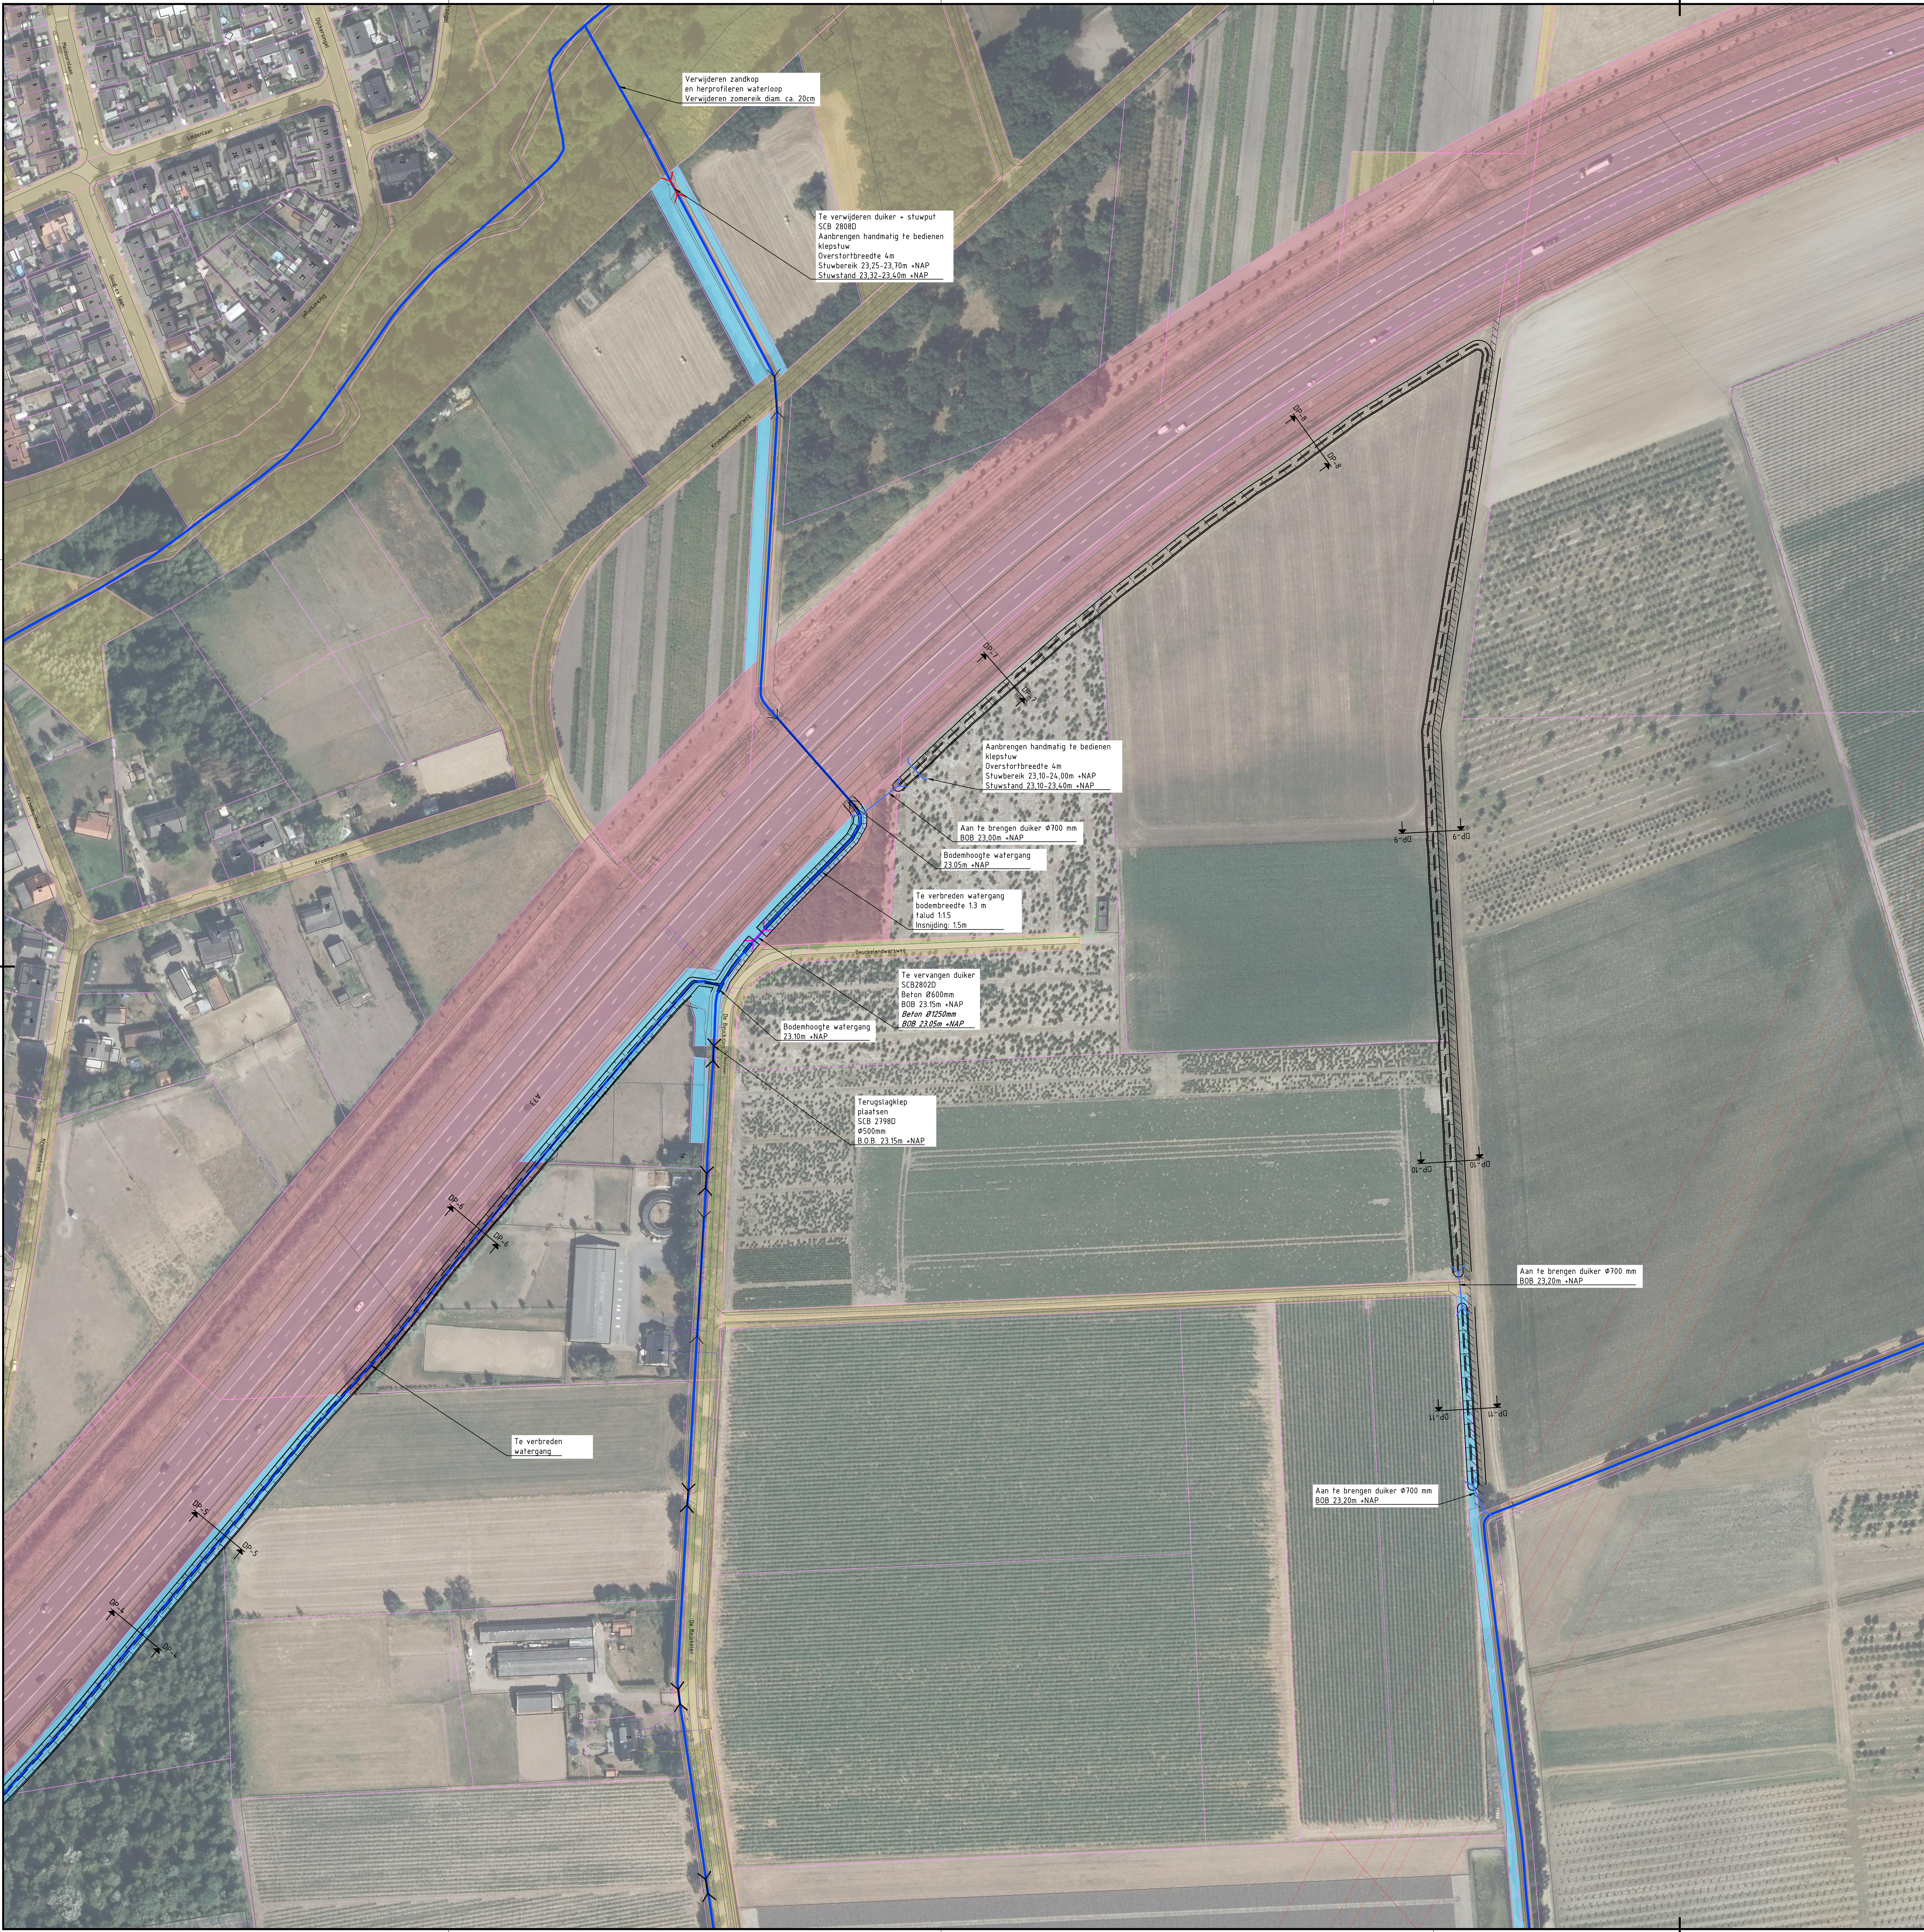

Voor verklaring zie tekening 420256-VK-2-001			
DO	11-10-2020	DEFINITIEF	HS
CO	11-08-2020	CONCEPT	HS
Nr	Wijziging		Tek

Opdrachtgever: Waterschap Limburg		Tekenaar: H. Goertz	Schaal: 1:1000
Projectomschrijving: Gebiedsplan Schellensbeek Maatregelen Fase 2		Projectleider: A. van Beek	Formaat: A0 841 X1470 Blad 10 van 10 4 van 10
Tekeningsoomschrijving: Definitief Ontwerp: Situatietekening		Status: DEFINITIEF	Wijziging: DO