
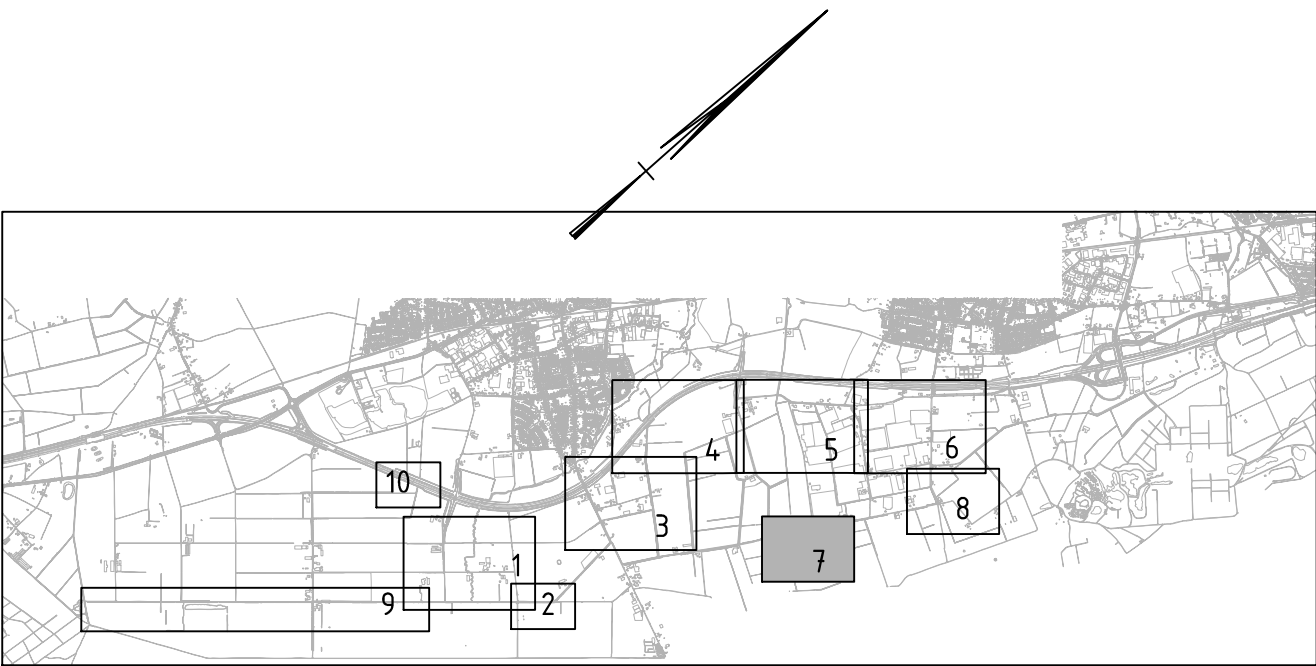


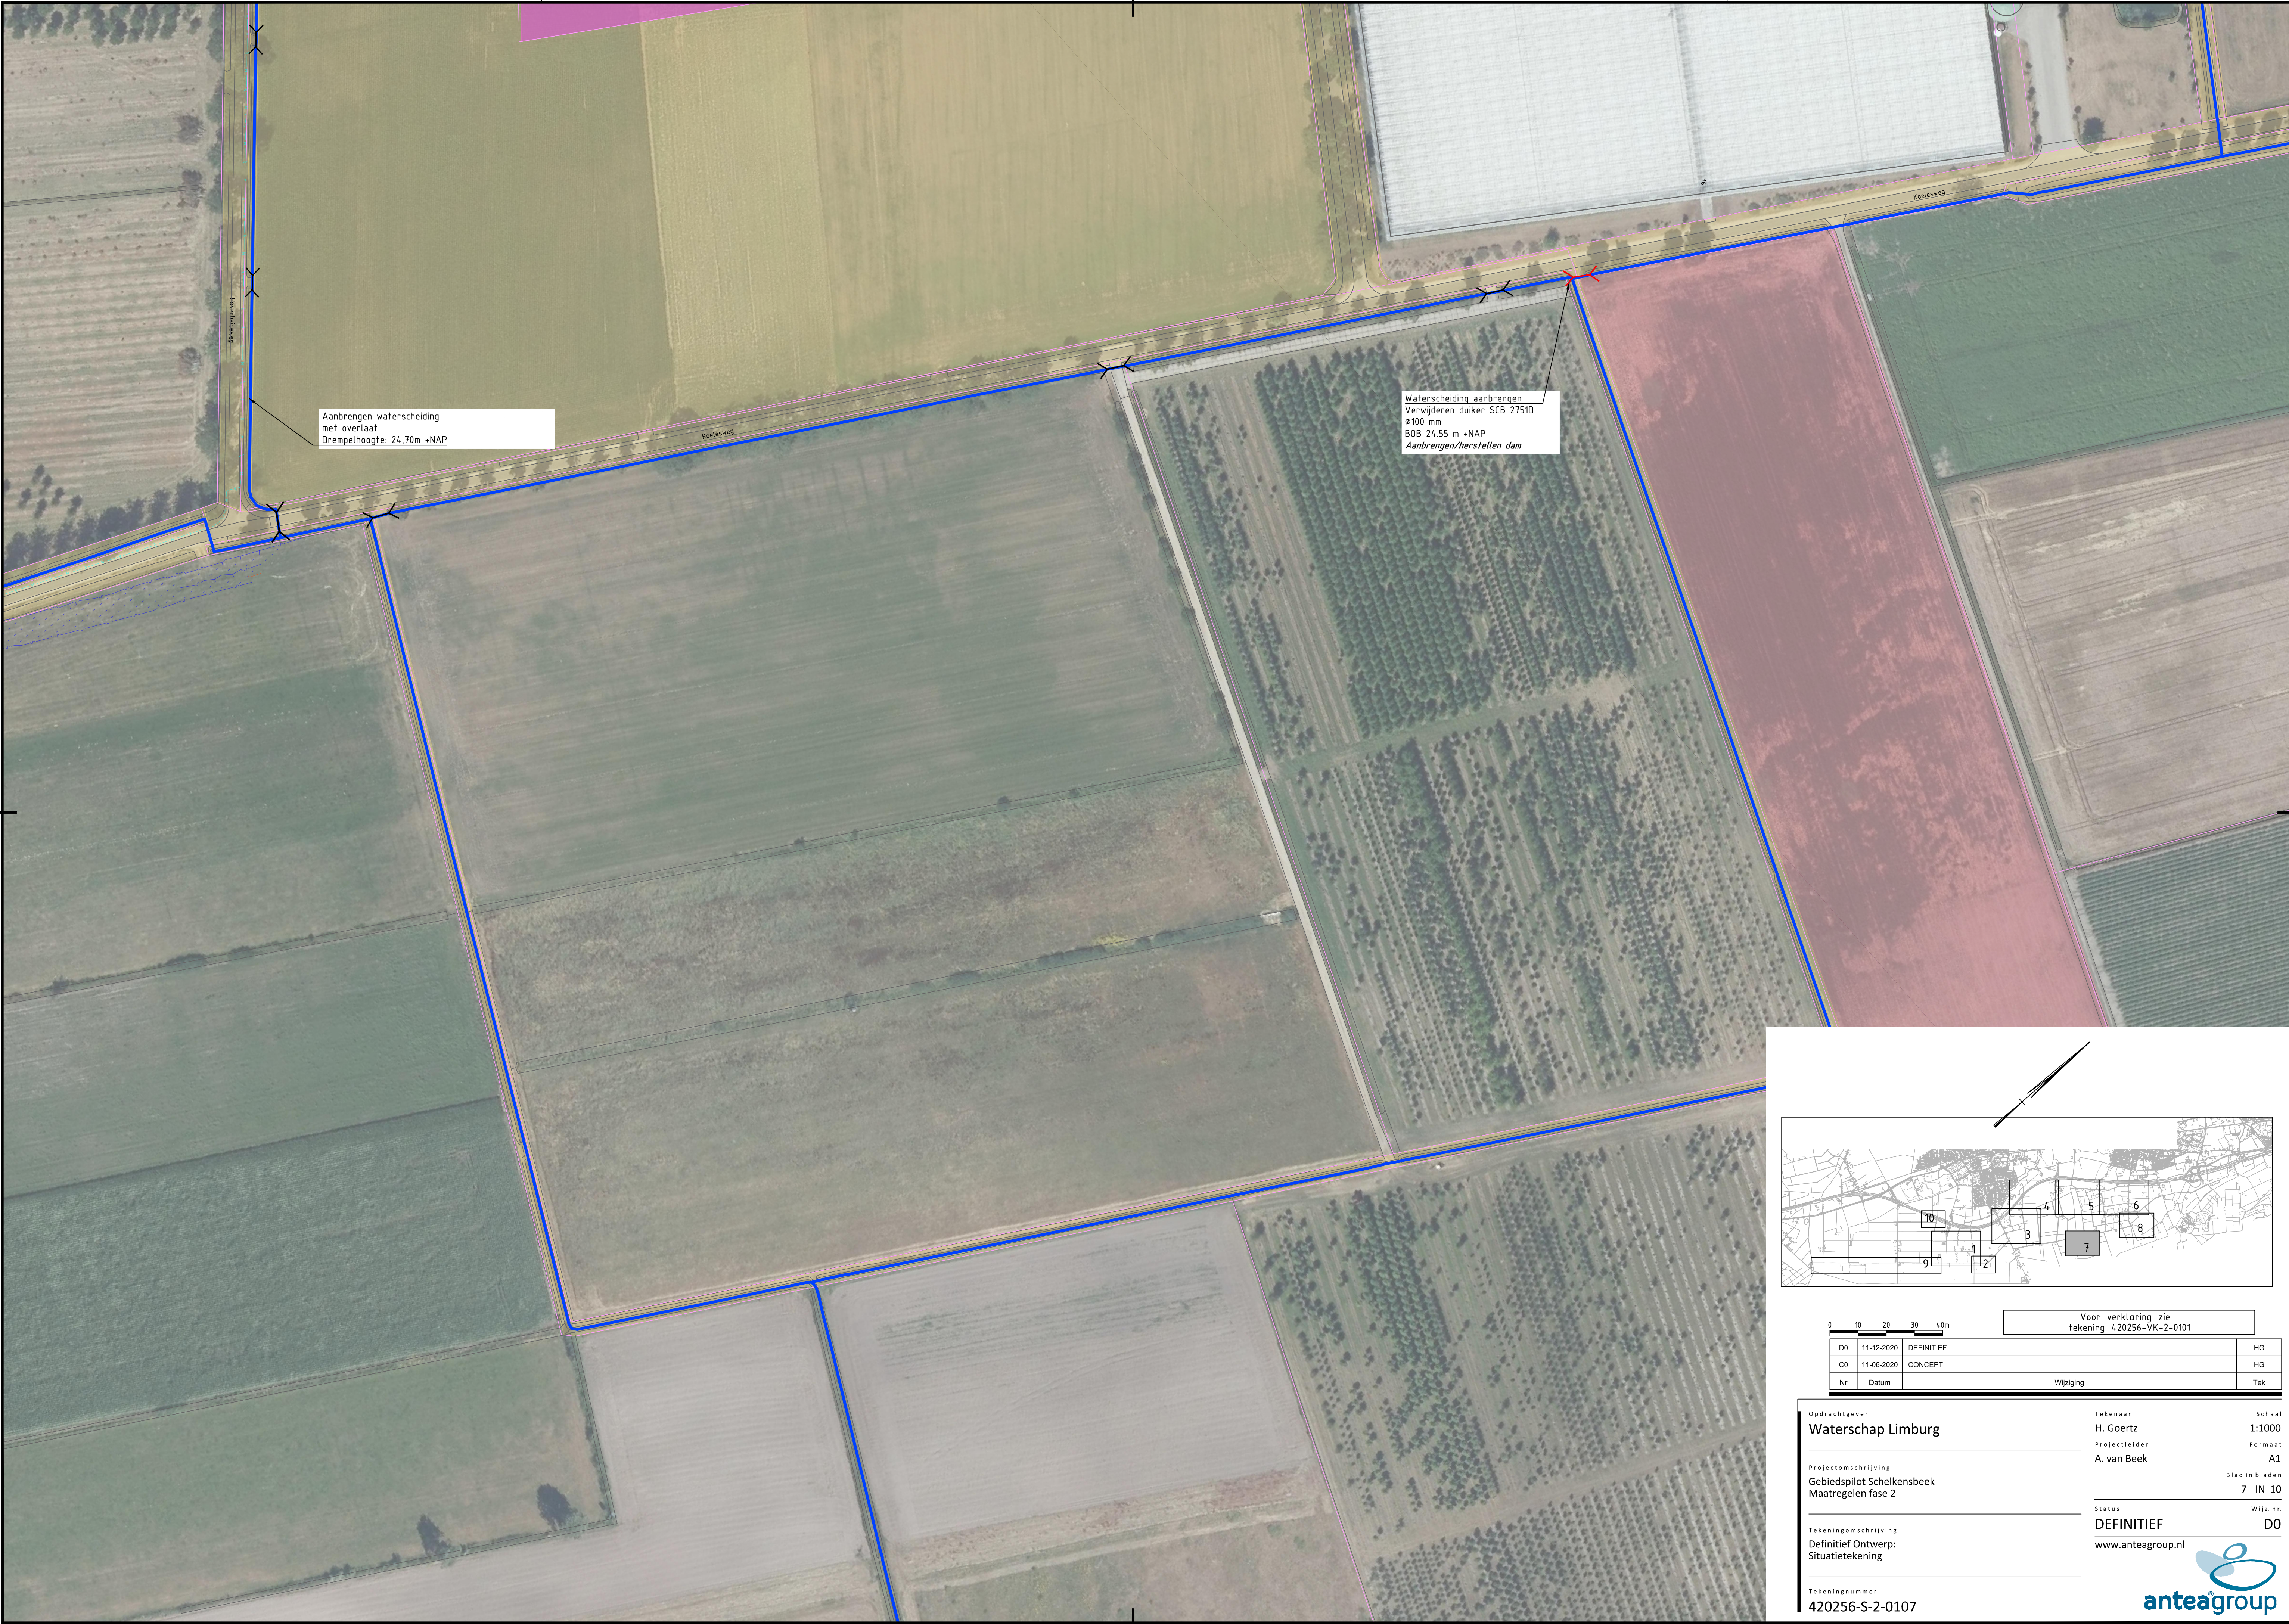

0 10 20 30 40m				Voor verklaring zie tekening 420256-VK-2-0101	
DO	11-12-2020	DEFINITIEF			HG
CO	11-06-2020	CONCEPT			HG
Nr	Datum		Wijziging		Tek

Opdrachtgever
Waterschap Limburg

Projectomschrijving
Gebiedspilot Schelkensbeek
Maatregelen fase 2

Tekeningomschrijving
Definitief Ontwerp:
Situatietekening

Tekeningnummer
420256-S-2-0107

Tekenaar
H. Goertz
Projectleider
A. van Beek

Status
DEFINITIEF
www.anteagroup.nl

Schaal
1:1000
Formaat
A1
Blad in bladen
7 IN 10

Wijz. nr.
DO

