
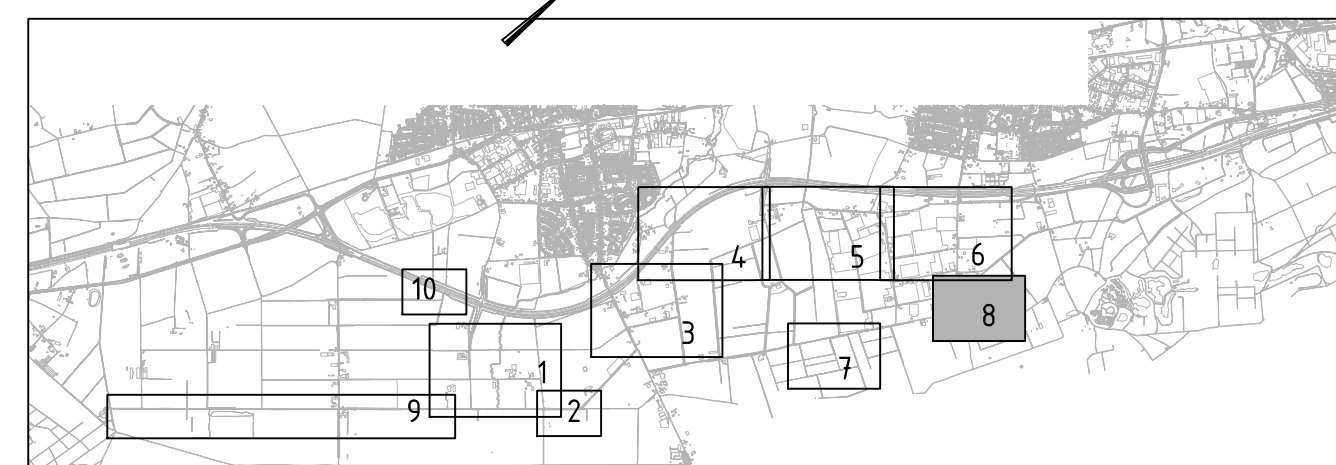


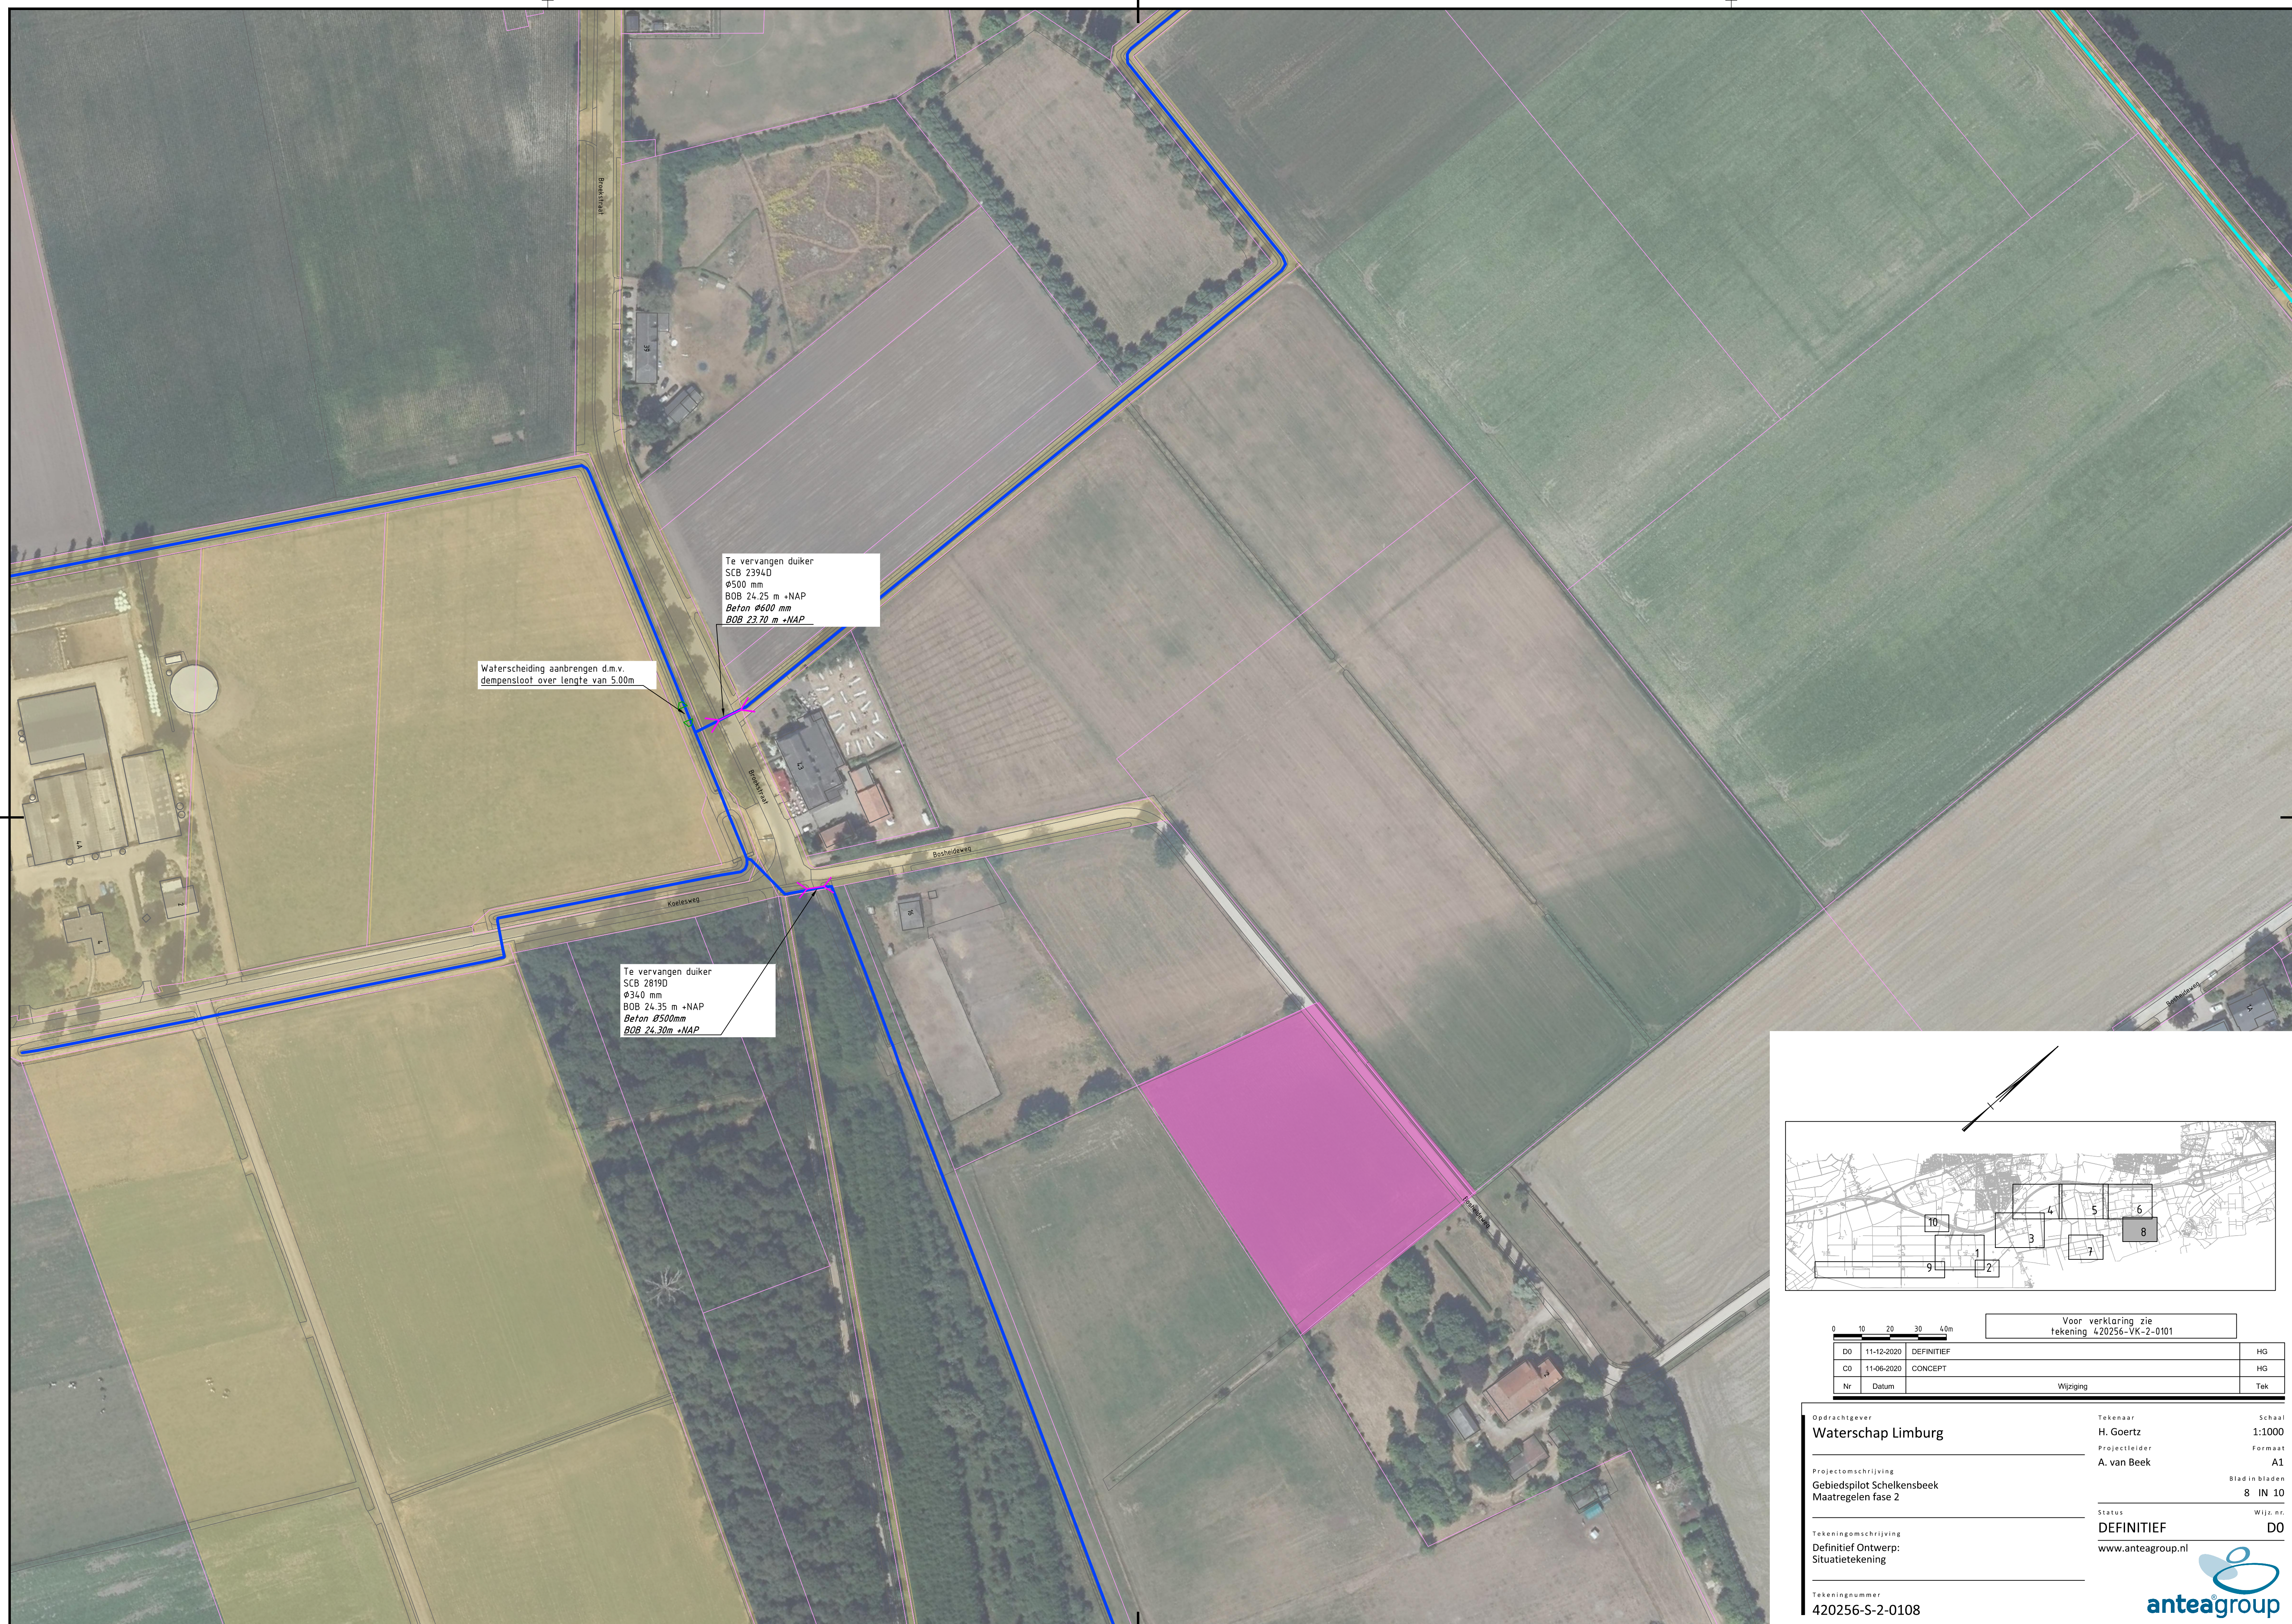

Opdrachtgever
Waterschap Limburg

Projectomschrijving
Gebiedspilot Schelkensbeek
Maatregelen fase 2

Tekeningomschrijving
Definitief Ontwerp:
Situatietekening

Tekeningnummer
420256-S-2-0108

Tekenaar
H. Goertz
Projectleider
A. van Beek

Status
DEFINITIEF
www.anteagroup.nl

Schaal
1:1000

Blad in bladen
8 IN 10

Wijz. nr.
D0

www.anteagroup.nl

