



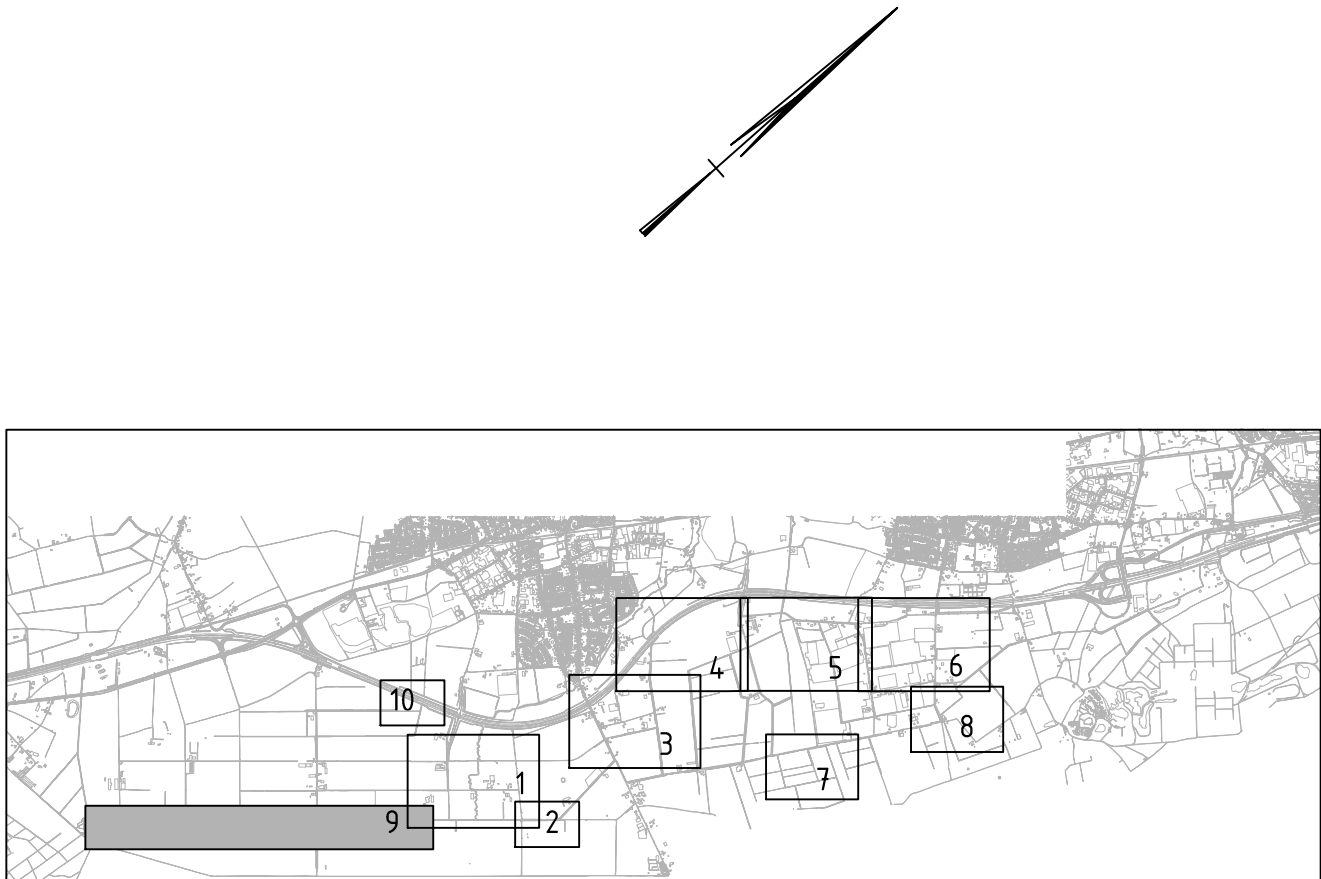

Dt	15-12-2020	DEFINITIEF	HG
Dt	15-08-2020	CONCEPT	HG
Nr	Datum	Wijziging	Tek

Opdrachtgever Waterschap Limburg	Tekenaar H. Goertz	Schaal 1:1000
Projectomschrijving Gebiedspilot Schelkensbeek Maatregelen fase 2	Projectleider A. van Beek	Formaat A0
Tekeningnummer 420256-S-2-0109	Status DEFINITIEF	Blok in bladen 9 IN 10
	Www www.anteagroup.nl	Wijziging DO

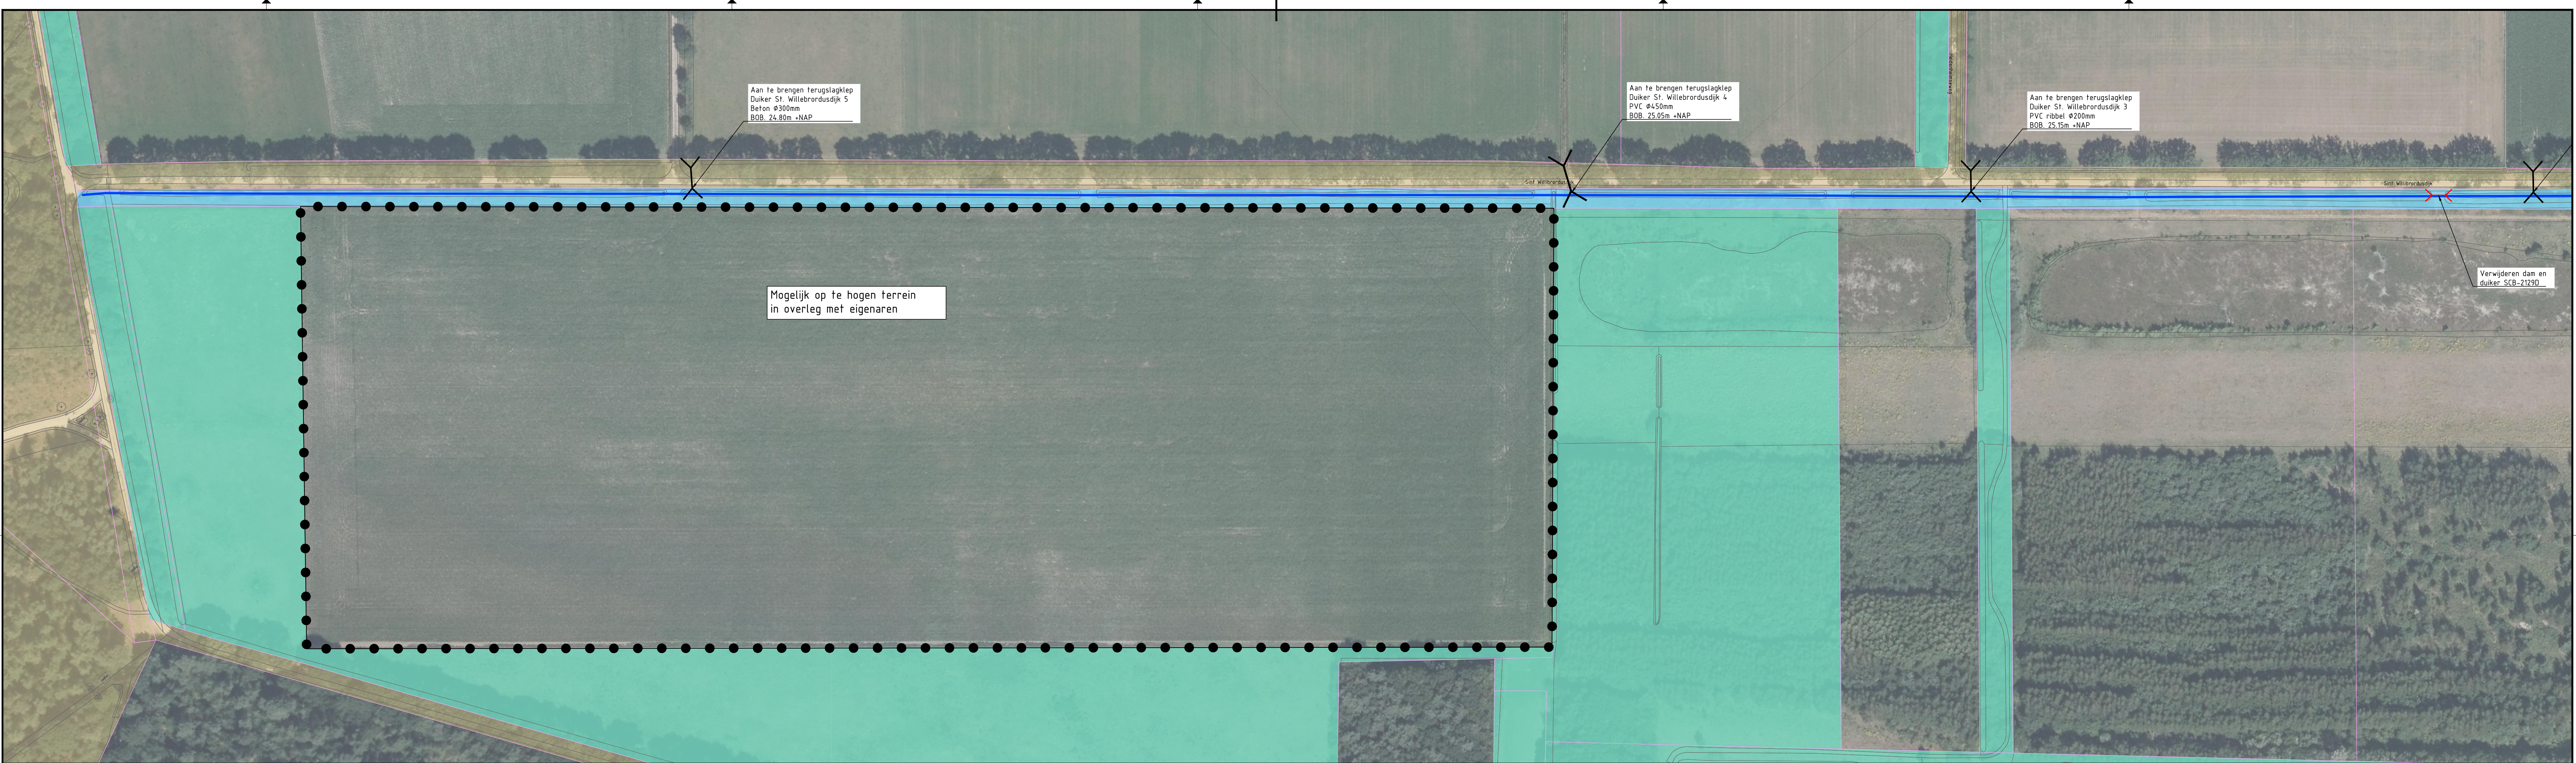