
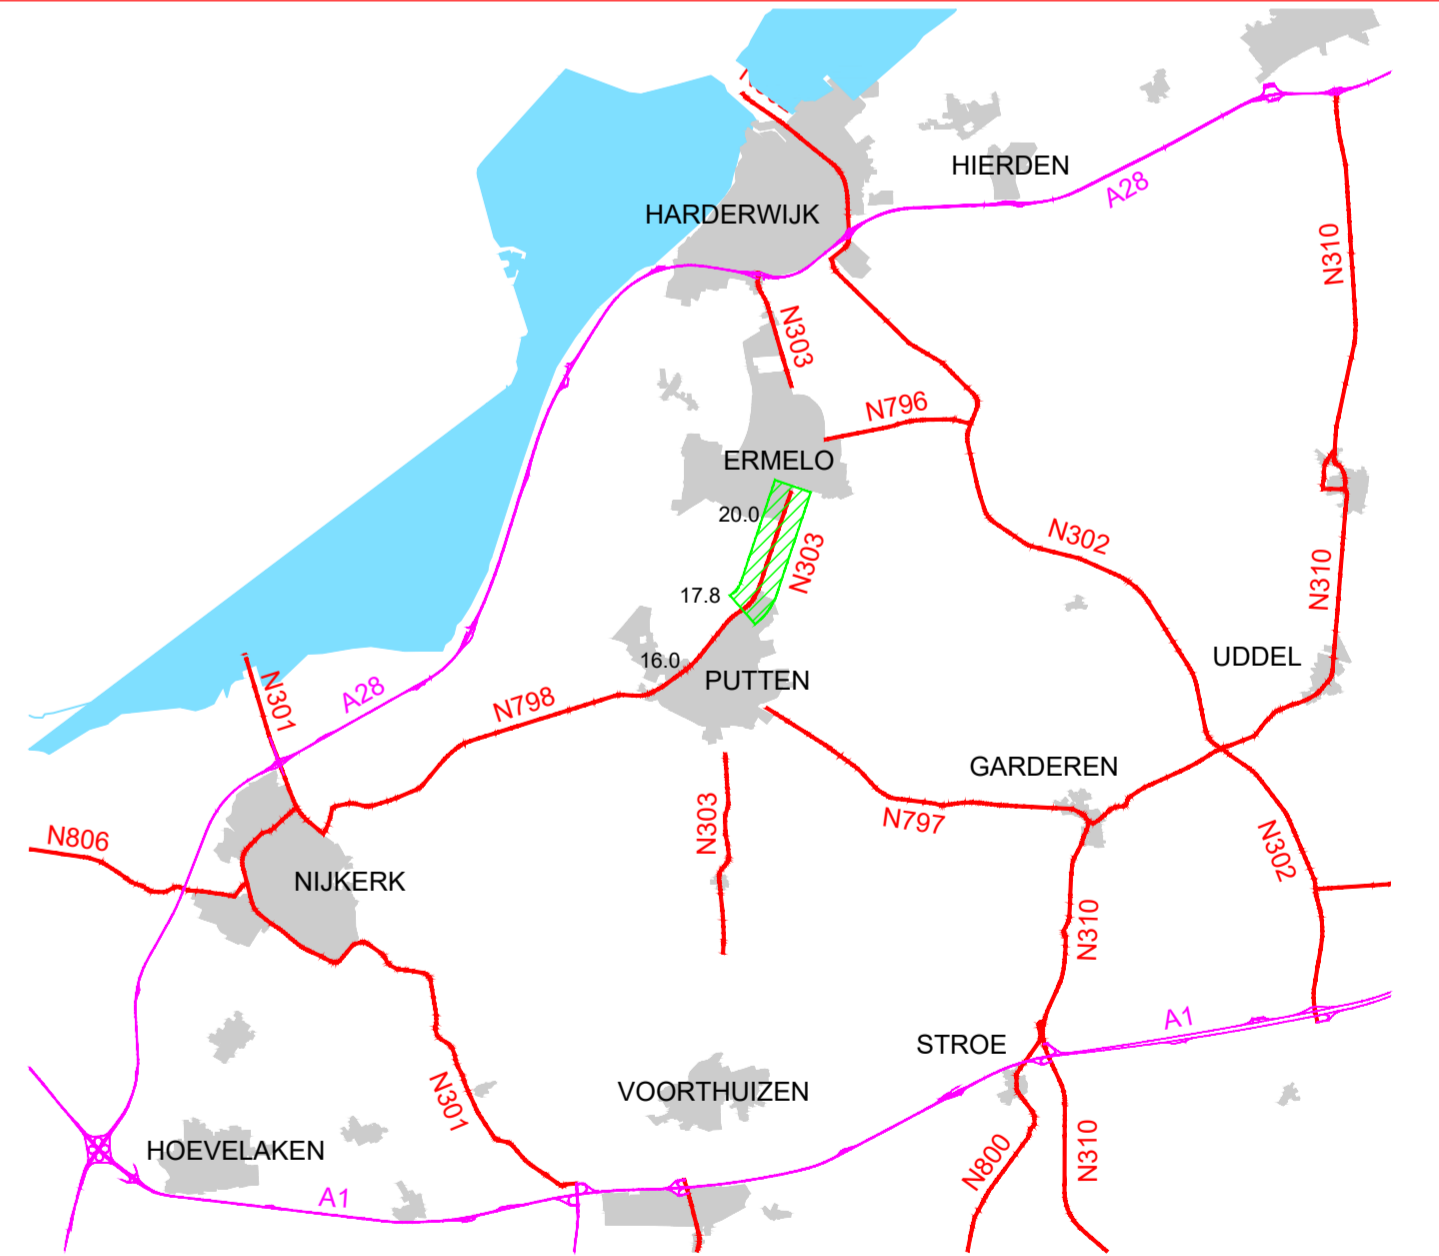


Project (nieuwe situatie)

	Frezen en aanbrengen 35 mm asfalt		As weg
	asfalt nieuw (grijs)		kant verharding rijbaan
	asfalt nieuw (rood)		kant verharding fietspad
	betonprint opvulling middengeleider kleur: heidepaars		kant verharding voetpad
	betonprint overrijdbare strook		grondwerklijn
	bss kf keperverband kleur: grijs		talud steiler dan 1:7
	grasbetonstenen		provinciale beheersgrens
	opschone watergang		provinciale eigendomsgrens
	aanplanten boom		kadastrale grens
	verwijderen boom		aankoopgrens grondverruiming
	verwijderen lichtmast		planten haag (beuk)
	aanbrengen hek type b		planten haag (veldesdoorn)
	aanbrengen poort type a		Zaagsnede asfalt

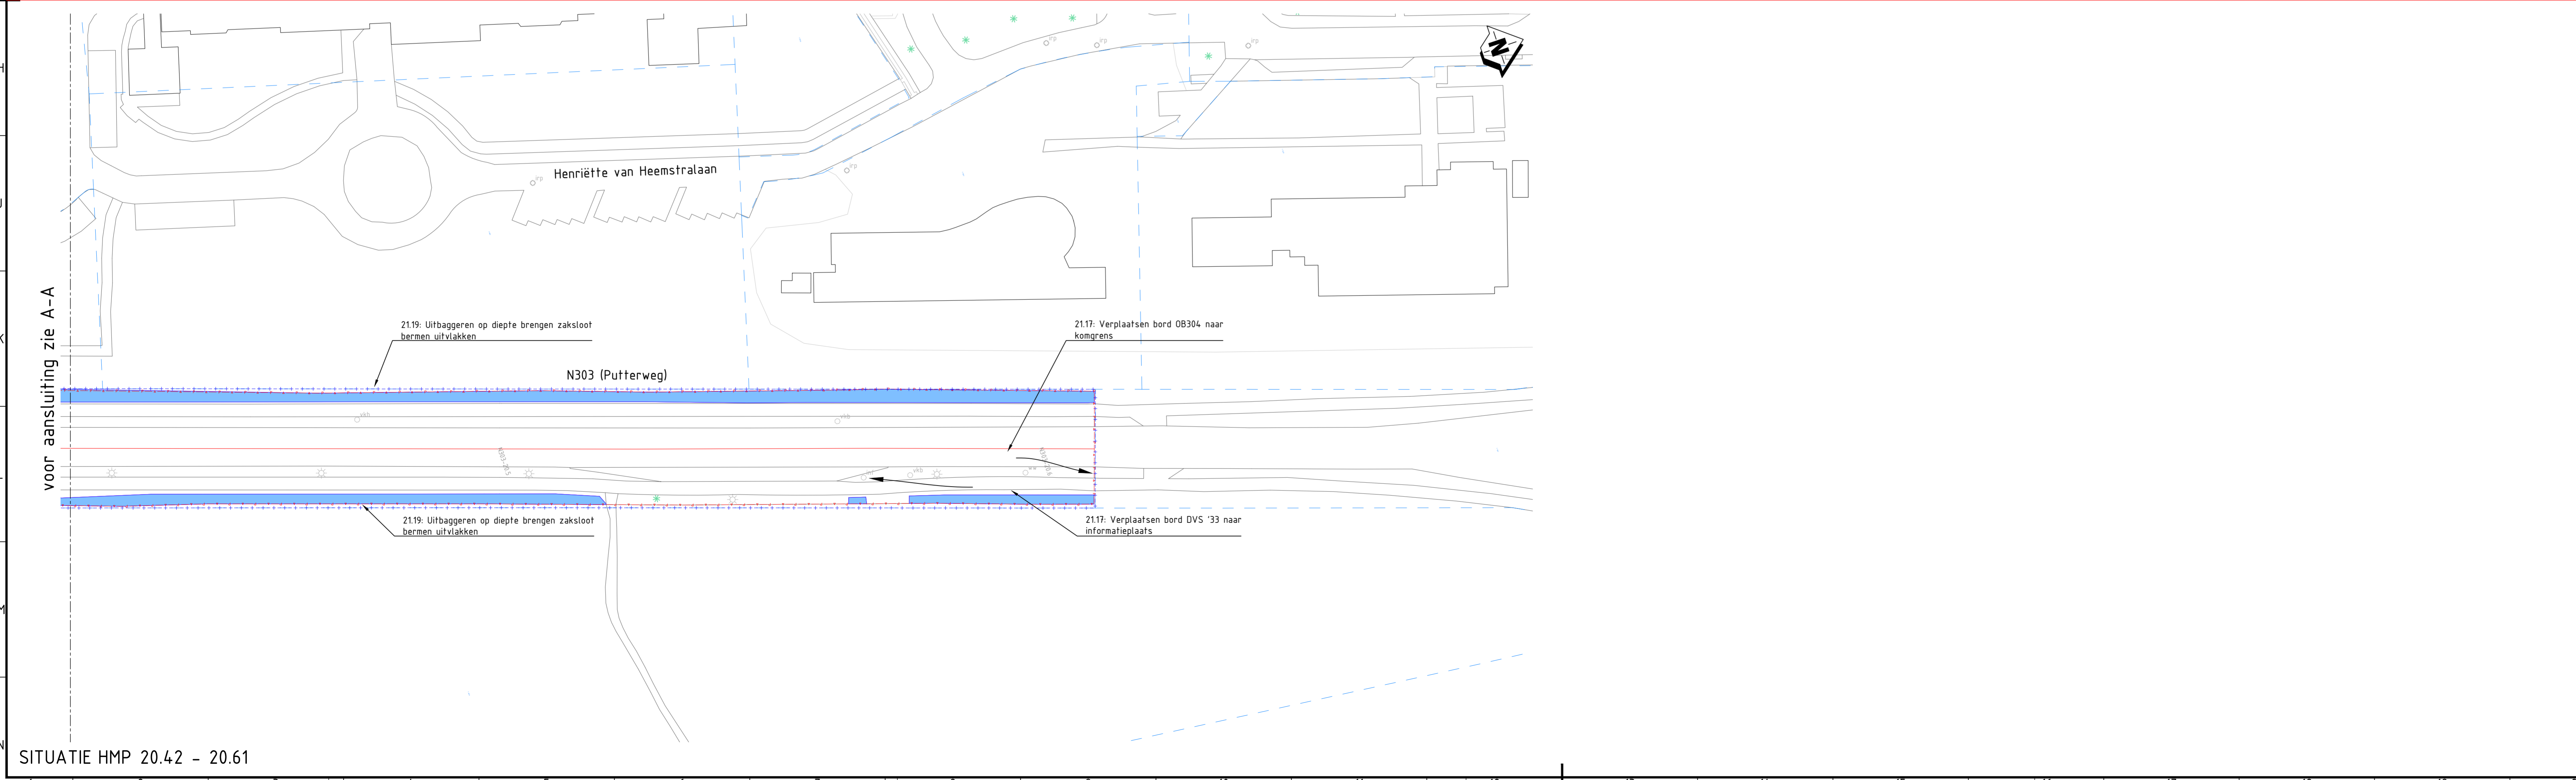

3.0	Vormgeving inritten, extra palen en uitbreiden scoop	07-12-2020	R. Jansen	S. Wafimena	
2.0	Diverse opmerkingen gewijzigd	23-10-2020	R. Jansen	S. Wafimena	
1.0	Eerste uitgave	02-10-2020	R. Jansen	S. Wafimena	
code	omschrijving	datum	getekend	gecontroleerd	
<p>provincie Gelderland Afdeling Uitvoering Werken</p> <p>Team Ontwerp en Realisatie Werken</p> <p>N303 Traject 21 (Putten - Ermelo)</p> <p>Uitwerking trajectverkenning</p> <p>Definitief ontwerp</p> <p>Uitwerking diverse maatregelen</p> <p>Km. 19.96 - km. 20.61</p>				<p>bureau uitbesteding</p> <p>besteknummer: 0000</p> <p>documenttype: Tekening</p> <p>documentnummer: 301-03</p>	
getekend	R. Jansen	datum	07-12-2020	schaal: 1:500	in 3 bladen, bladnr. 03
gecontroleerd	S. Wafimena	datum	07-12-2020	formaat: A10	projectnummer: 60750374
vragegeven	C. Rotteveel	datum	07-12-2020	tekeningnummer: 60750374-301-03	
status	Definitief	versie	3.0		