


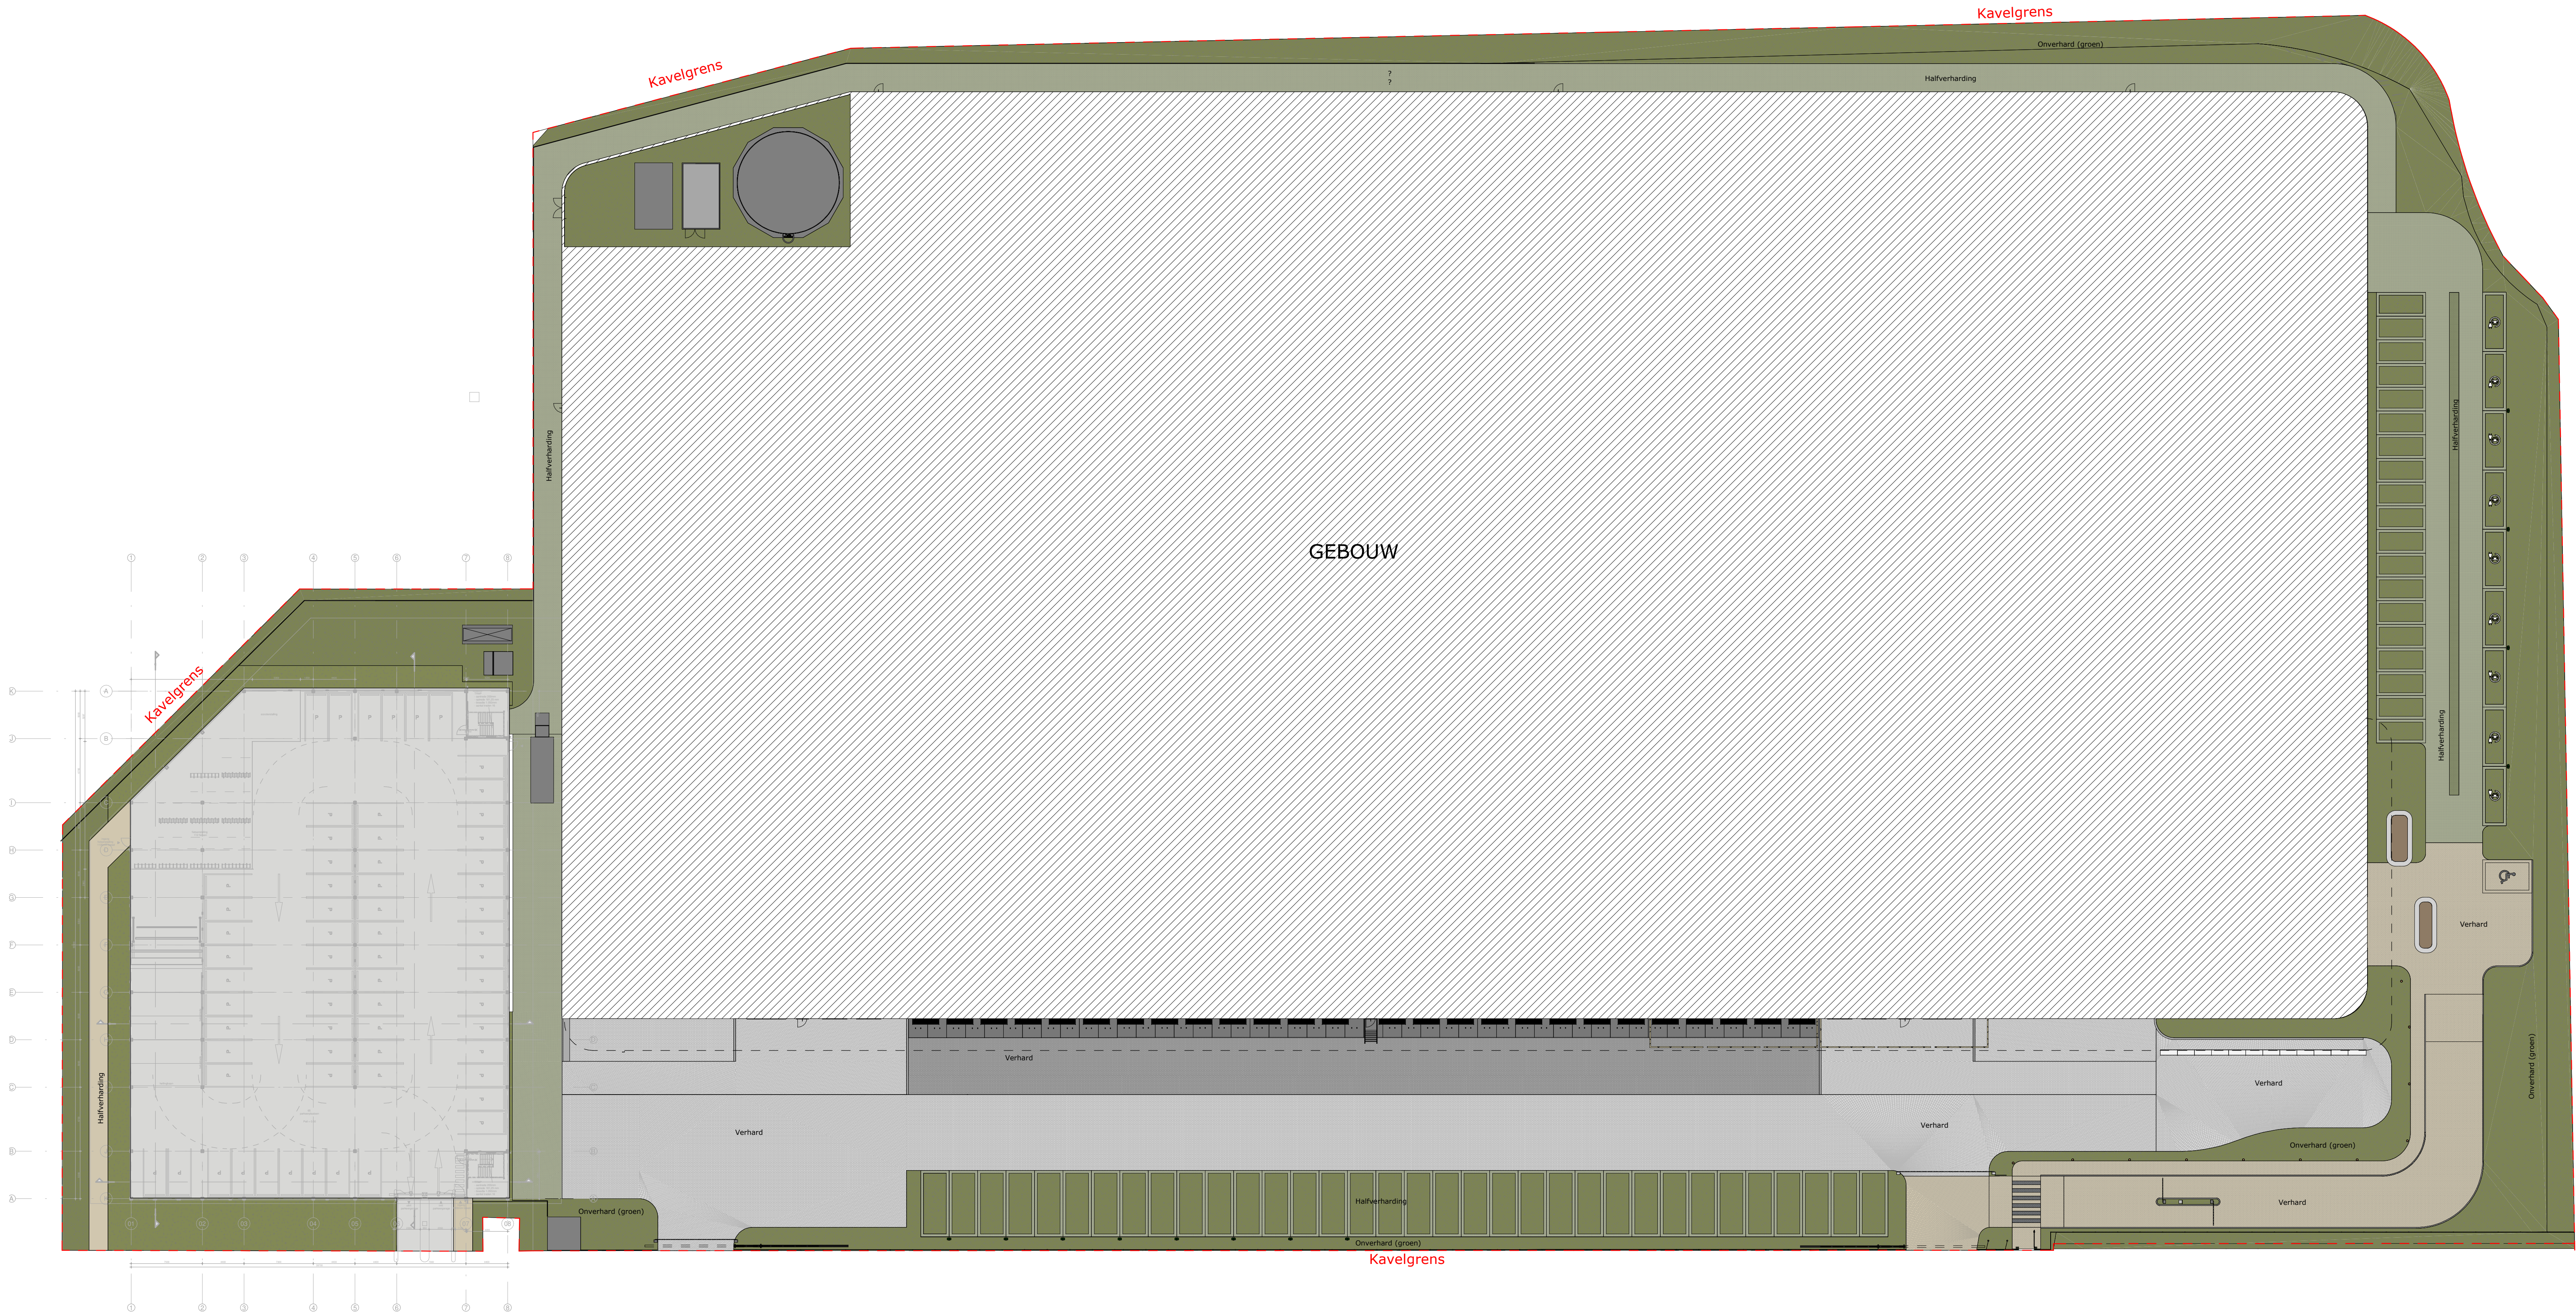

720 terreinafwerking		
Terrein	Type	Oppervlakte
Bestrating - antraciet	Verhard	7,20 m²
Bestrating licht	Verhard	295,88 m²
Bestrating_grasstegets	Halfverharding	2558,82 m²
Bestrating_grasstegets 2	Halfverharding	53,00 m²
Footprint P-garage	Verhard	2079,26 m²
Gras_gemeleerd_kort	Onverhard (groen)	2846,66 m²
Grond	Plantengrond	16,43 m²
Plantvak	Onverhard (groen)	361,32 m²
Profielbestrating_H-klinkers	Verhard	2353,74 m²
Profielbestrating_H-klinkers_Donker	Verhard	57,41 m²
Schelepad	Halfverharding	110,74 m²
Stelconplaat	Verhard	10,56 m²
Terrein - koperslakken inkt	Verhard	259,49 m²
Terrein - Wegdeel	Verhard	33,56 m²
		12063,28 m²

Totaal verhard: 3.777,55 m²
Totaal halfverharding: 2.722,56 m²
Totaal onverhard: 3.224,41 m²
Footprint P-Garage: 2.079,26 m²
Footprint Gebouw: 18.116,42 m²
Kavel Totaal: 29.920,20 m²

Percentage terrein onverhard:
(3.224,41 / 29.920,20) x 100% = 10,8%

Heembouw Architecten | Wij creëren plekken waar mensen willen zijn

Project: **Stadsdistributie Amsterdam Osdorp**

Onderdeel: **Terrein afwerking/materialisering**

Contactpersoon:
L. Vercoulen

QR code:

Datum:
23-04-2021

Schaal:

1 : 300

Formaat:

A1++

Fase:

DO

Tekeningnummer:

A-720

www.heembouw.nl