



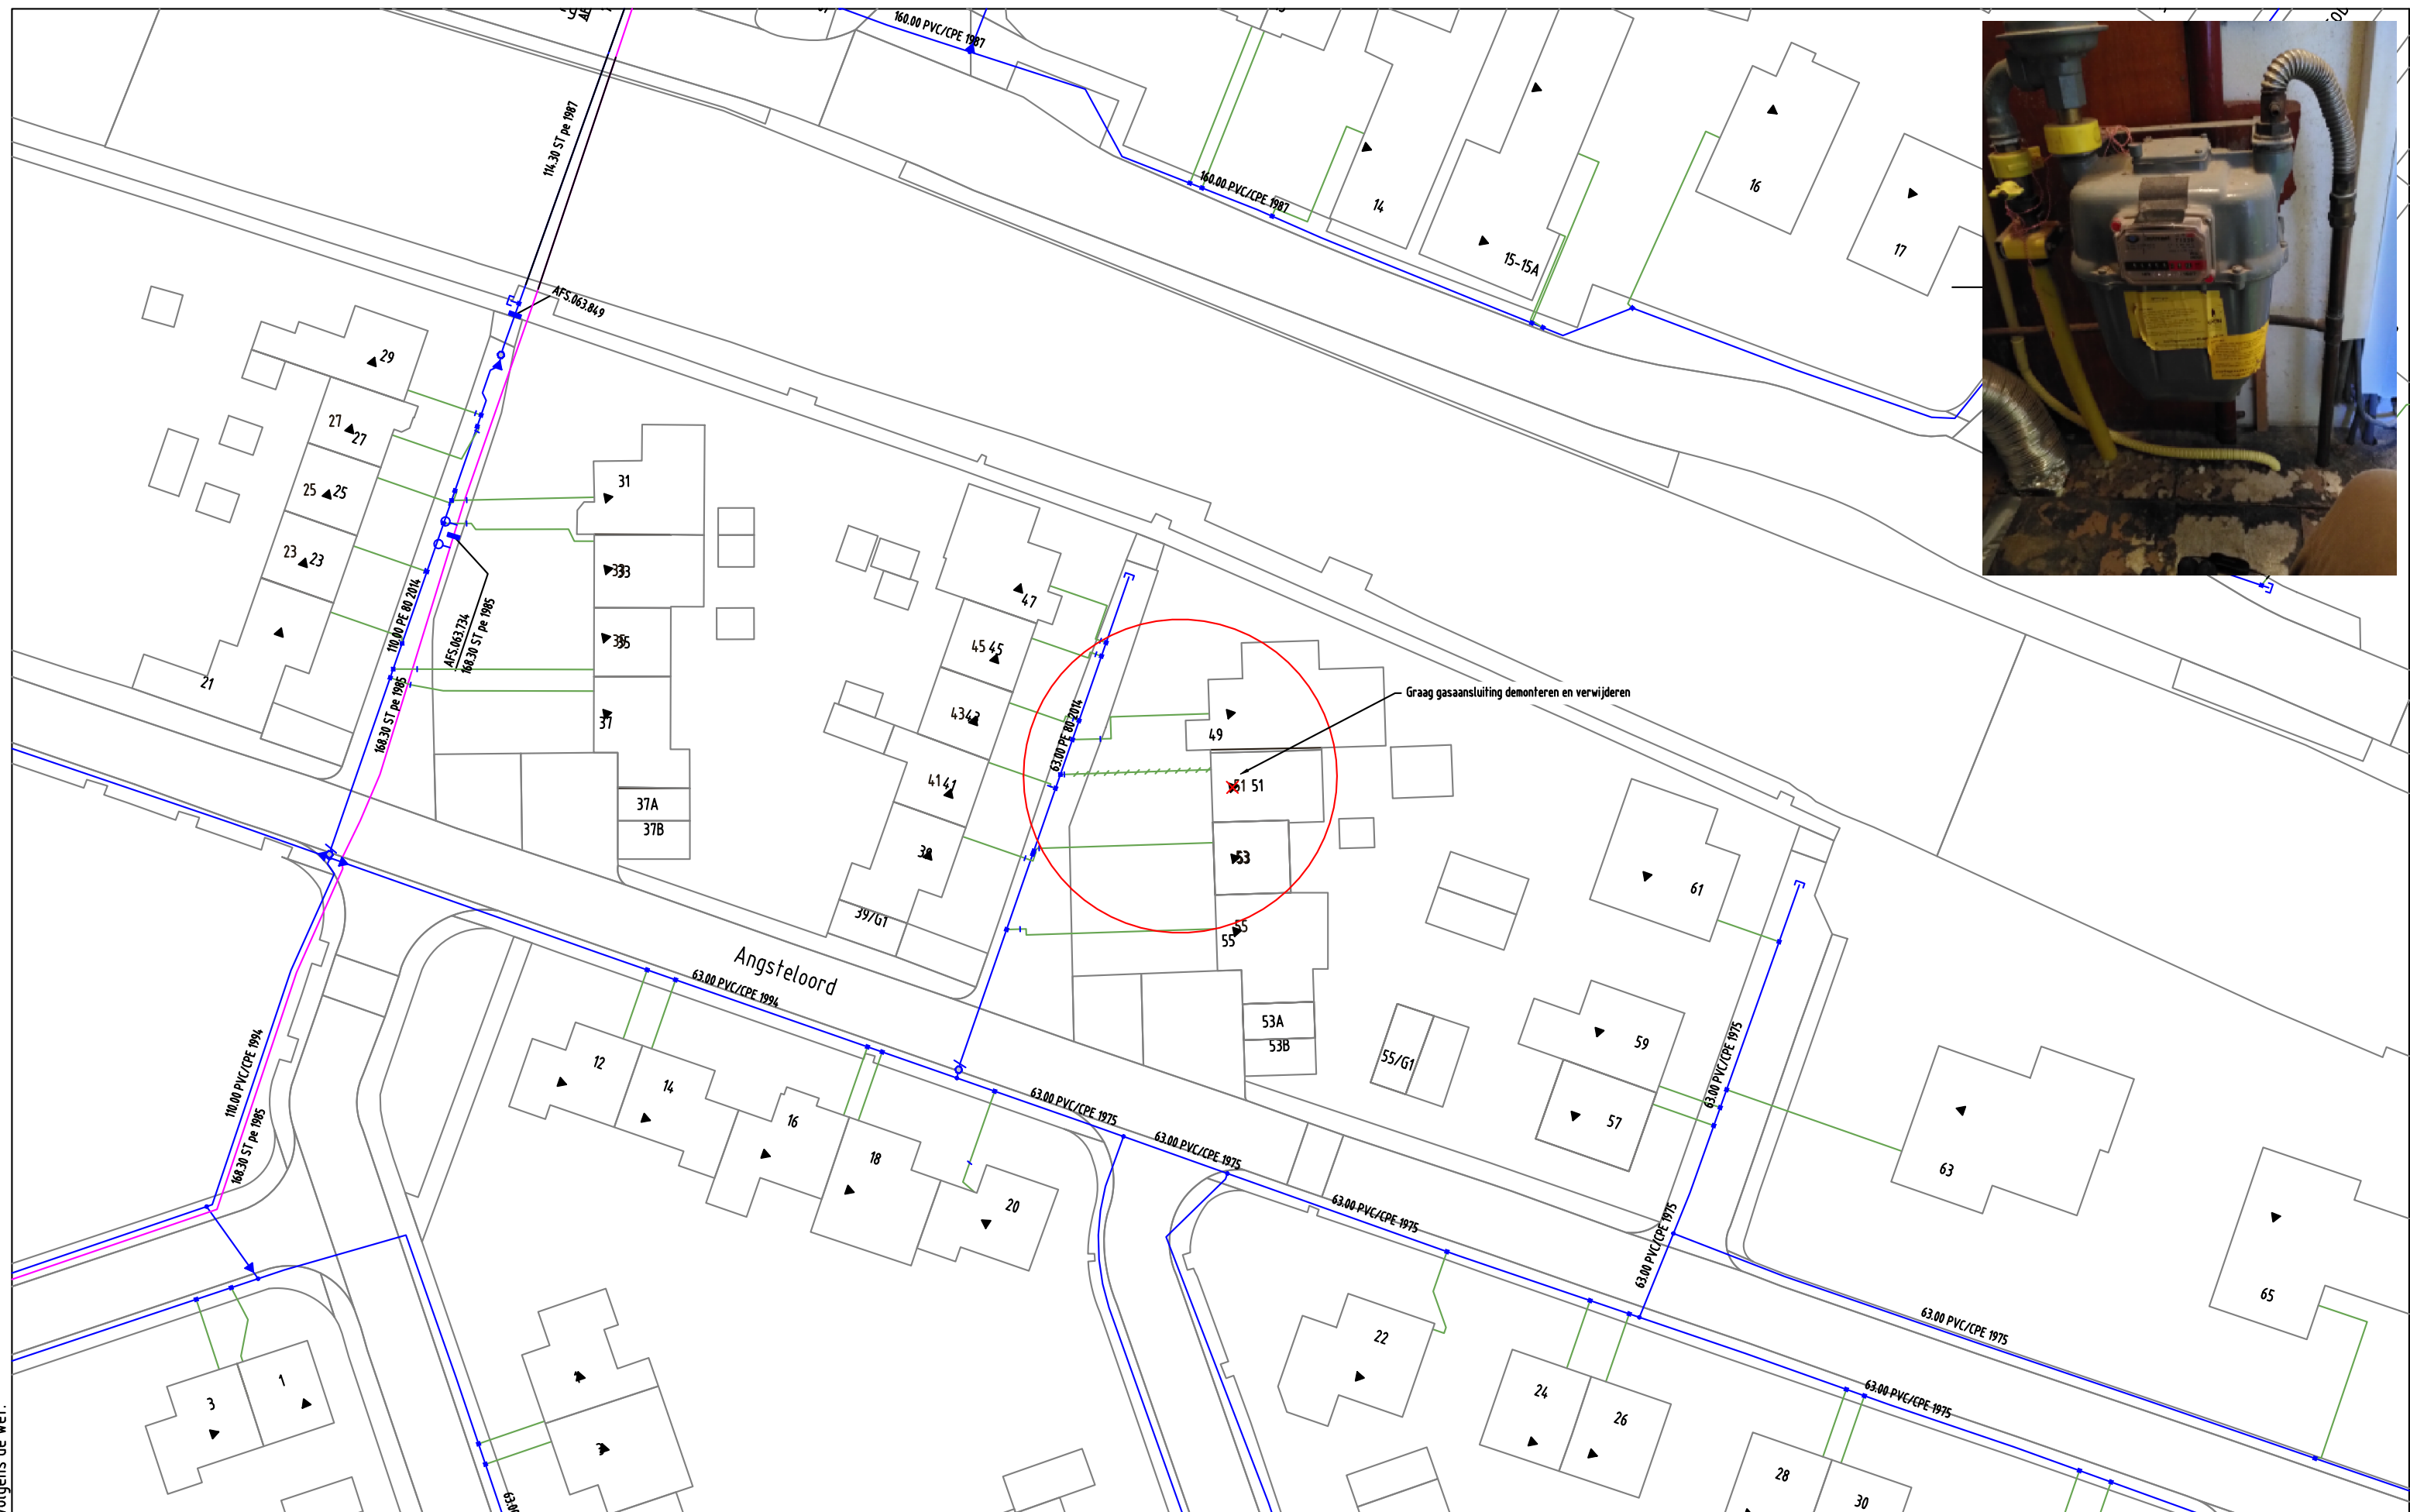

GAS NIEUW	Station	Station verwijderen	Buitenkast	LD-aansluiting	Aanboring	T-stuk	Sifon	Afsluiter	Isolatiekoppeling
	Verloopstuk	Materiaalovergang	Leeftijdsovergang	Materiaalverloop	Bescherming	Mediumvoerend	Stoppelpunt		
	Leiding nieuw	Leiding te rijsen	Leiding te rooien	Buiten Bedrijf	Knooppunt	KB meetpaal	Afblaas	Eindstuk	
GAS BESTAAND	Station	Leveringspunt	Aanboring	T-stuk	Afsluiter	Isolatiestuk	Stoppelpunt	Meetpunt / Afblaas	
	Verloopstuk	Materiaalovergang	Leeftijdsovergang	Reparatiestuk	Bescherming	Mediumvoerend	Eindstuk		
	Zakbaak	Ext. huisdrukregelaar	KB meetpaal	KB meetpunt	Lekherstel	Diepteligging	KB annode	Sifon	
	LD-aansl. leiding	30 MBar	100 MBar	200 MBar	1 - 4 Bar	8 Bar	Buiten Bedrijf		

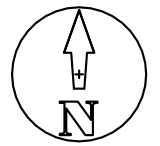

Opmerkingen: Geen	
Tracélengte: Mtr.	
STEDIN	20210608 Trace Gas
Formaat: A3	Angsteloord 51 Abcoude
Schaal: 1:500	LD plan
Volgend bladnr: N.v.t.	Detailontwerp/Vergunning G

Wijz: #0	Datum: 11-6-2021
Getekend door: A. Vogelzang	
Goedgekeurd door Engineer: P. Jaharia	
Goedgekeurd door ONC/OIV: N.v.t.	
Project: 930000190625 KGK Aanvraag	
Ordernr: 50240859	
Documentnr: 20210608-0000-017	
Status: Vrij voor uitvoering	Bladnr: 017