



Dwarsprofiel Boring

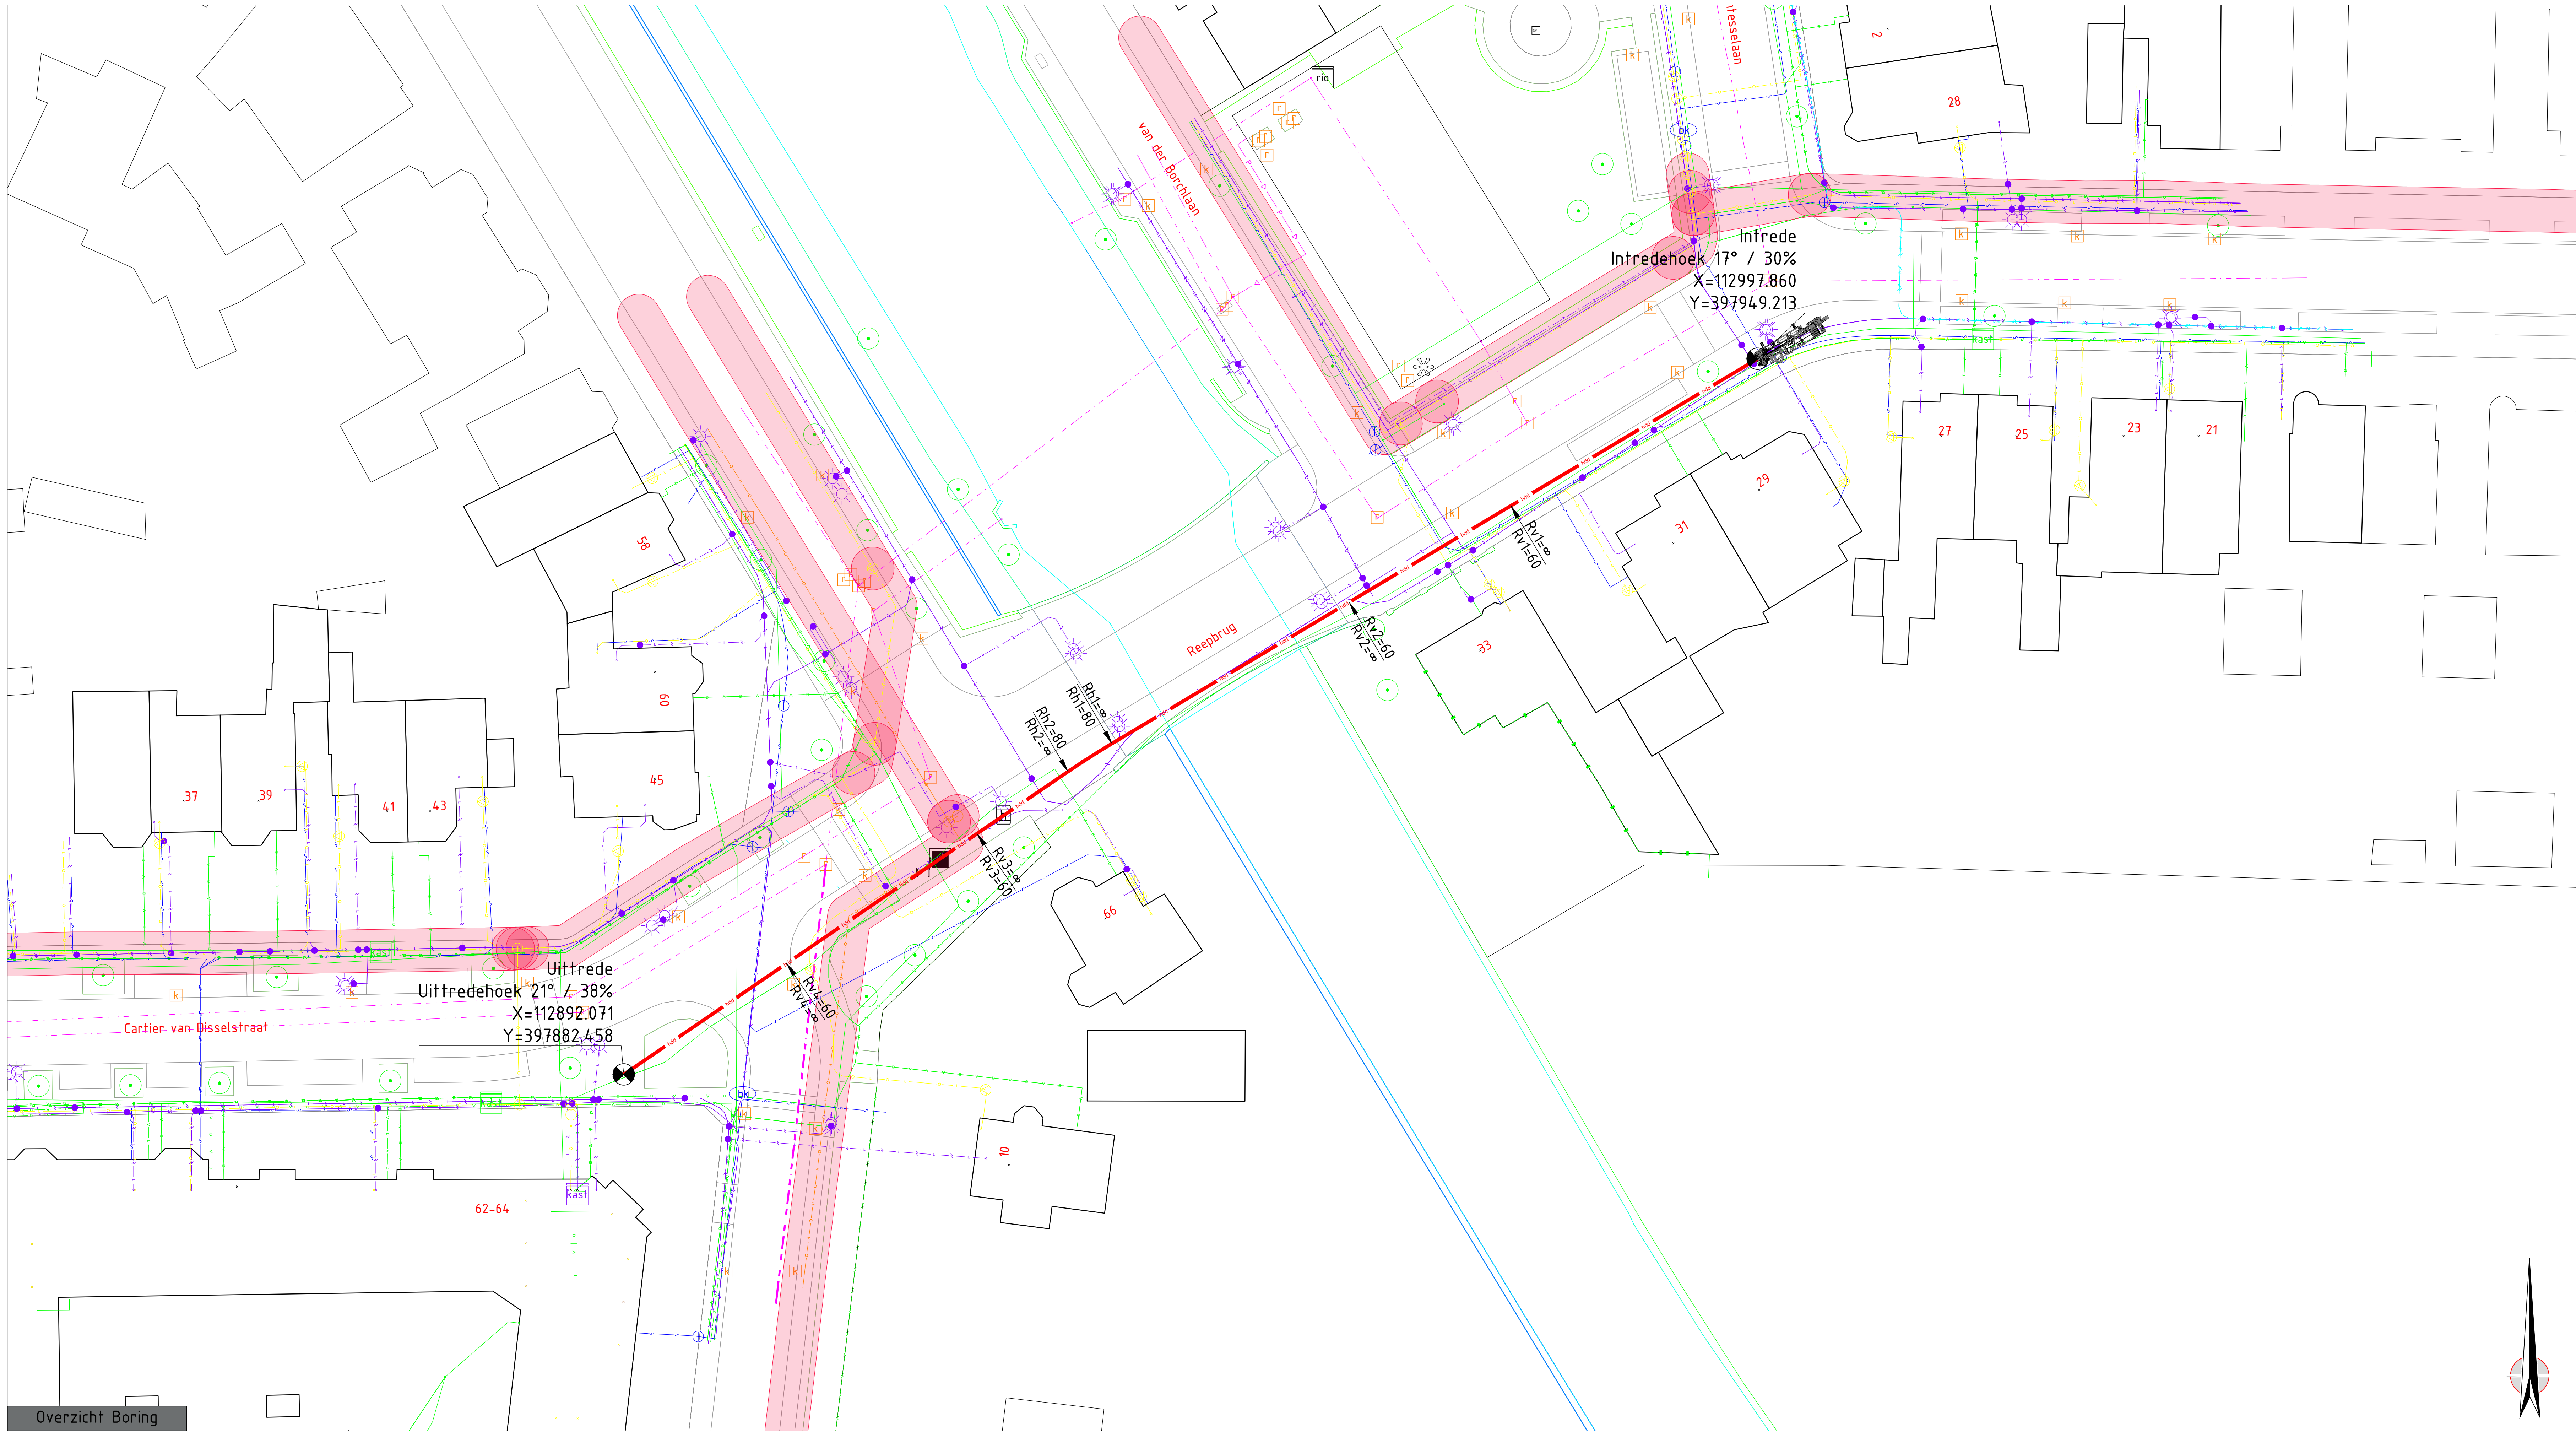

Overzicht Boring

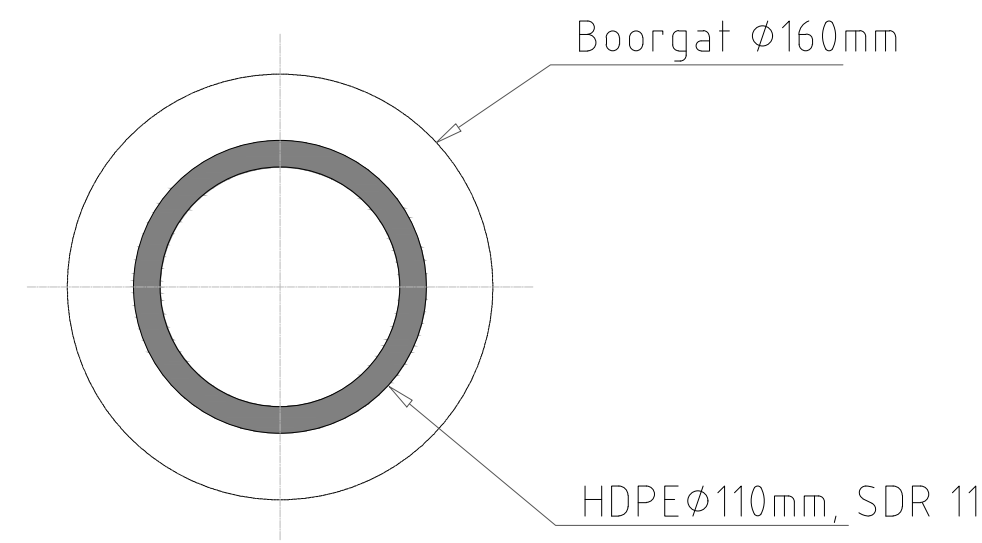

Doorsnede Boring

Coördinatenlijst

Name	Position X	Position Y
Intrede	112997.860	397949.213
Rv1	112974.835	397935.496
Rv2	112959.751	397926.509
Rh1	112937.623	397913.326
Rh2	112933.511	397910.703
Rv3	112925.021	397904.924
Rv4	112907.259	397892.810
Uitrede	112892.071	397882.458

Opmerkingen

- Maten in meters, tenzij anders vermeld
- Hoogtematen t.o.v. N.A.P. tenzij anders vermeld
- VOOR AANVANG WERKZAAMHEDEN EXACTE LOCATIE BESTAANDE KABELS EN LEIDINGEN NADER TE BEPALEN
- Bestaande kabels en leidingen informatie afkomstig uit oriëntatieverzoek 210001654
- Grondonderzoek afkomstig uit diensloket
- Maaiveld hoogtes gemeten door V&SH
- Ondergrond afkomstig uit BGT

413064-B3

REV.	DATUM	OMSCHRIJVING	GETEKEND
OPDRACHTGEVER			 Visser & Smit Hanting brent en
VolkerWessels Telecom			
PROJECTOMSCHRIJVING			
Cartier van Disselstraat Breda			POSTADRES Visser & Smit Hanting B.V. Afdeling Integrale Projecten Postbus 305 3300 AH Papendrecht
TEKENINGOMSCHRIJVING			BEZOEKADRES Visser & Smit Hanting B.V. Afdeling Integrale Projecten Buitenvoort 1201 8905 SO Hogeveen Tel.: +31 (0)22 239 359 Email: info@vshanting.nl
FASE	STATUS		
ONTWERP	CONCEPT		
TEKENAAR	CONTROLEUR	PROJECTLEIDER	
DMU	ETI	ADR	
SCHAAL	DATUM	FORMAAT	PROJECTNUMMER
1:250	08-03-2021	A0	B790251
			TEKENINGNUMMER
			GB210010

Deze tekening is eigendom van Visser & Smit Hanab B.V. zonder haar toestemming mag niets van deze tekening worden gepubliceerd, gebruikt of aan derden ter inzage worden gegeven.

Visser & Smit Hanab B.V.
brengt energie