



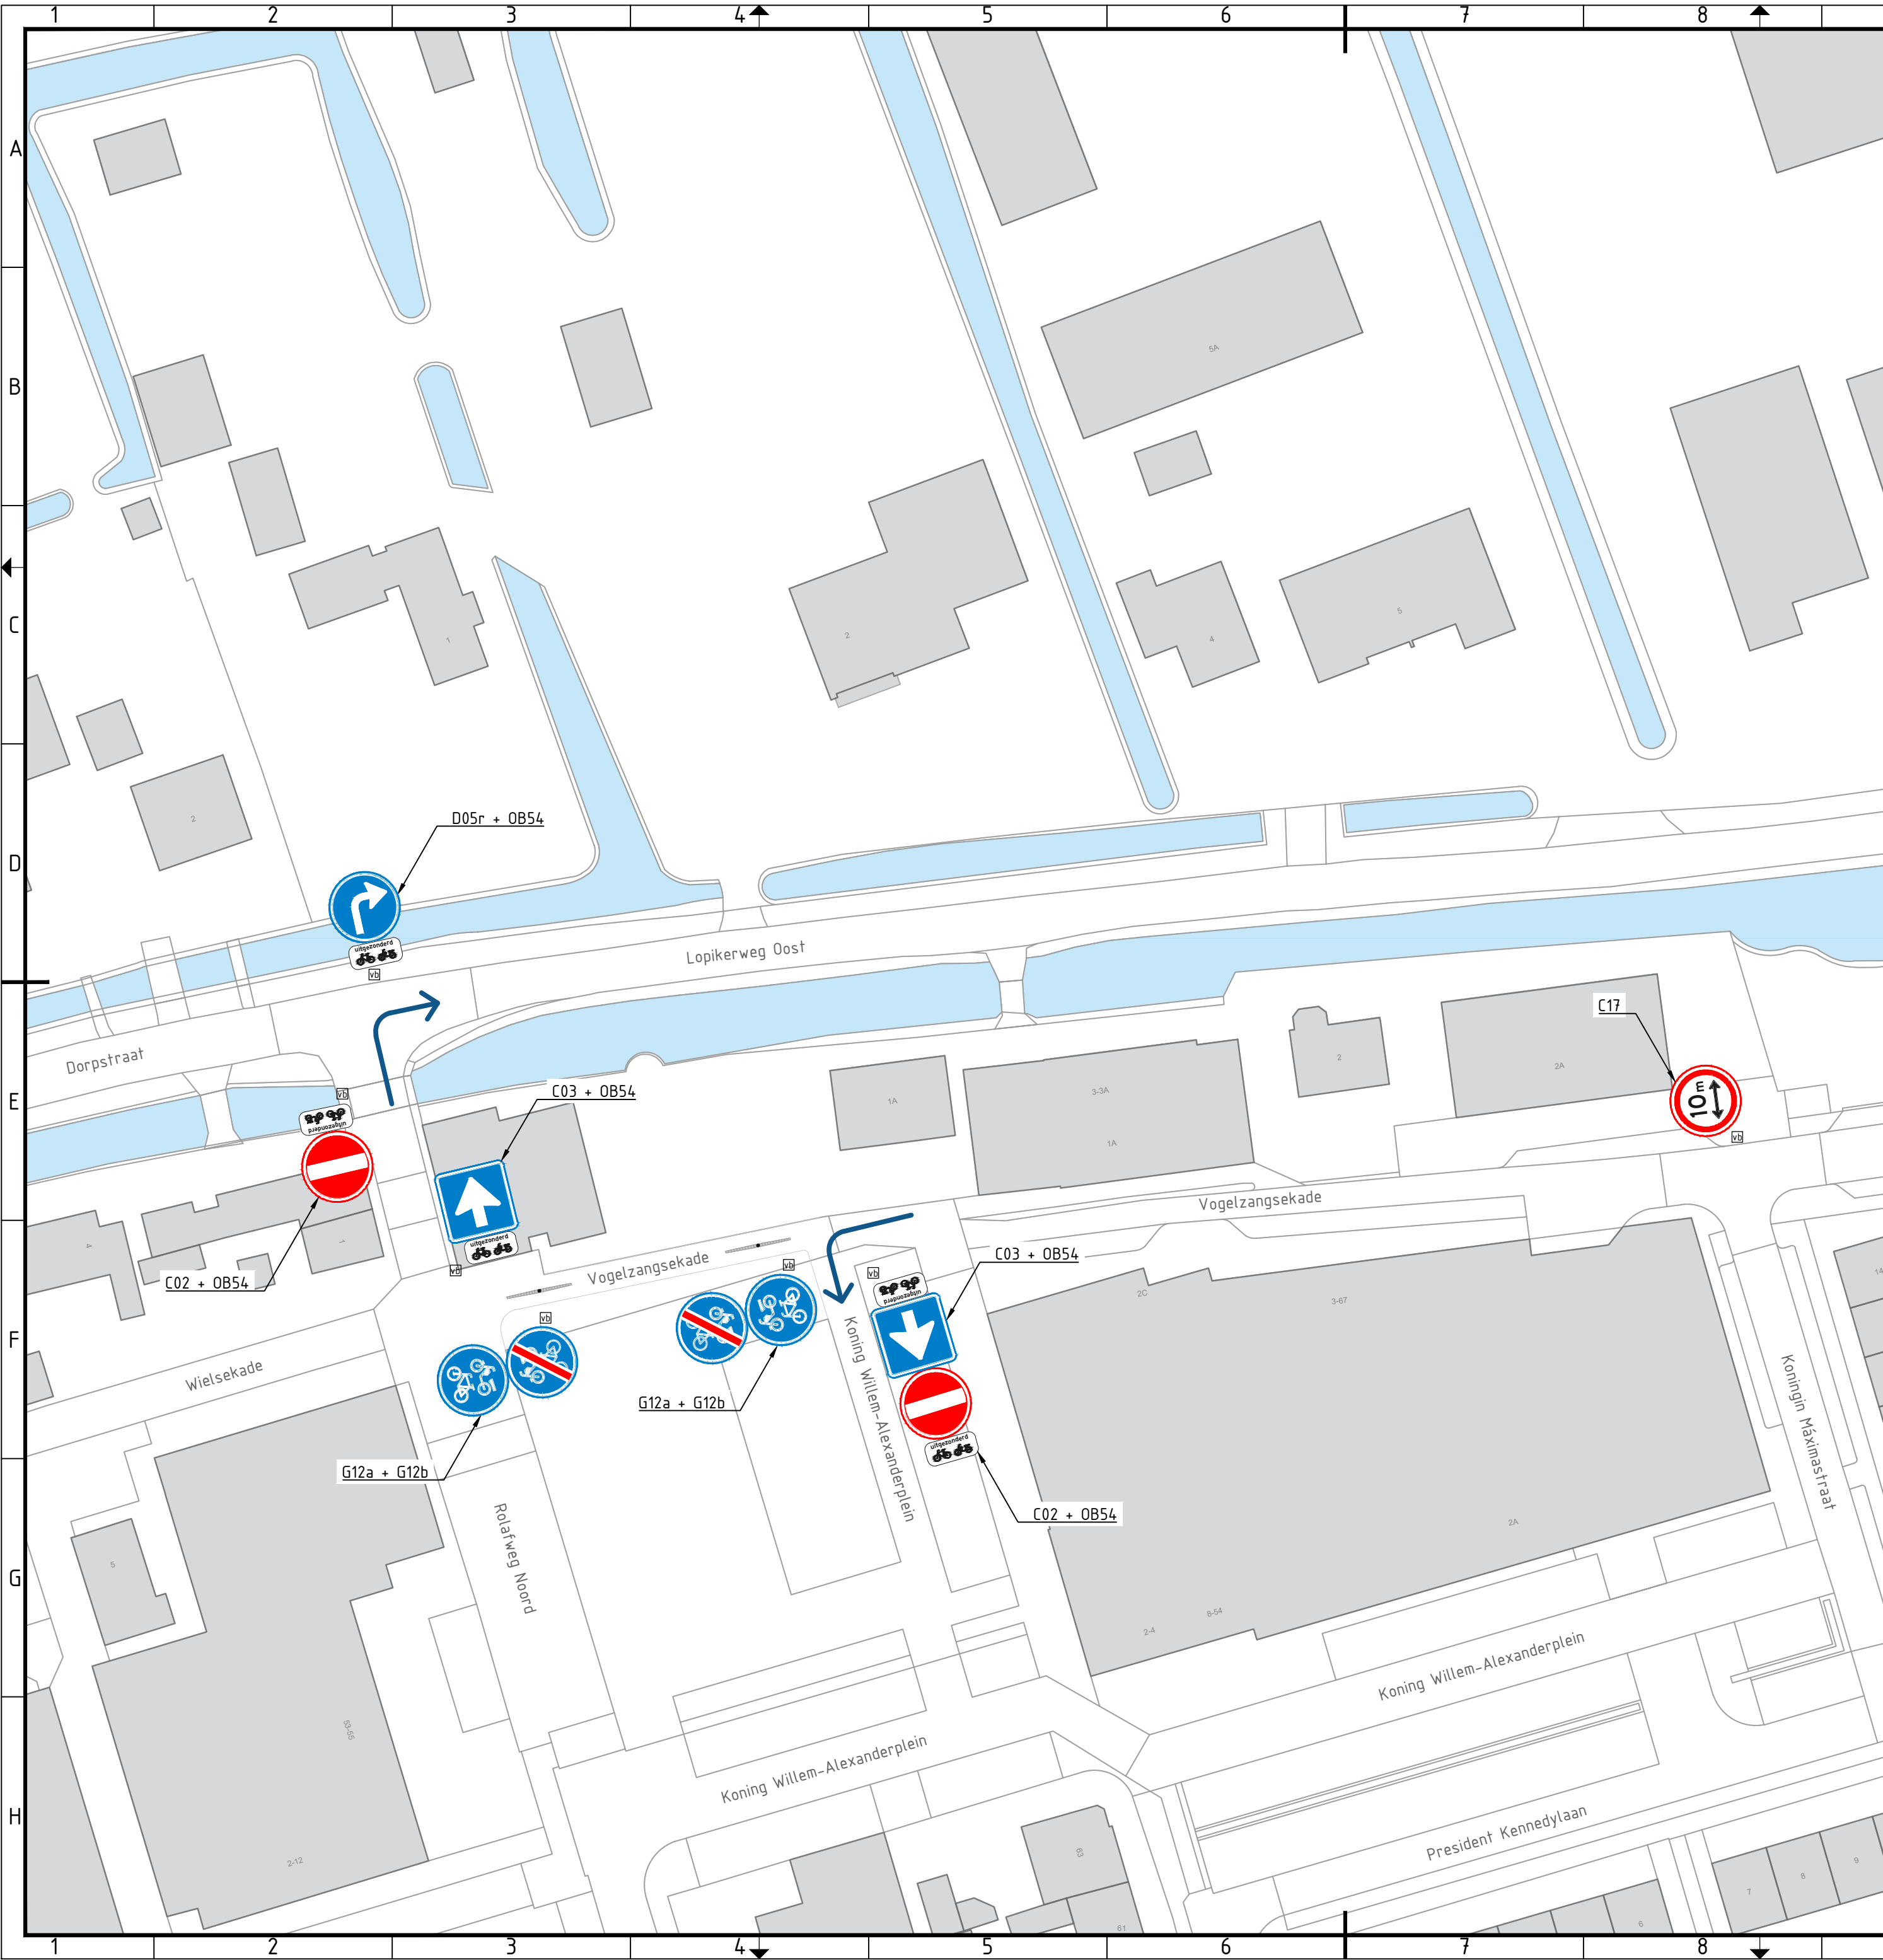

- Legenda**
Algemeen
- Hoofdrijroute auto's
 - Hoofdrijroute vrachtverkeer + auto's
 - Eenrichtingsverkeer
 - Verkeersbord

Algemeen:
-Maten in meters tenzij anders aangegeven
-Hoogtemaatvoering in meters t.o.v. NAP tenzij anders aangegeven

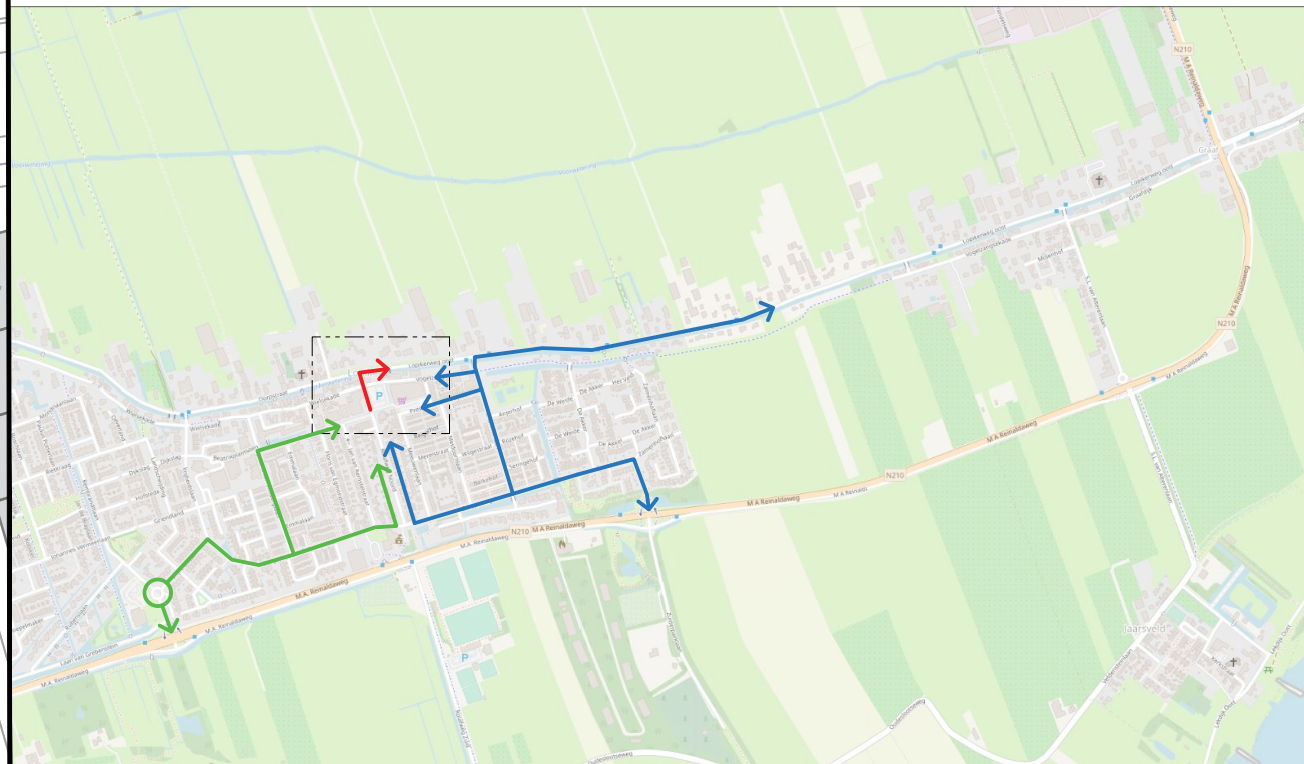

Verbeteren verkeerssituatie Dorpstraat
Wijzigen verkeersstructuur centrum Lopik

VERSIE	DATUM	GETEKEND	GECONTROLEERD
C.01	07-04-2021	R. Khatri	P. Verweij
C.02	22-06-2021	R. Khatri	P. Verweij



Postbus 50
3410 CB LOPIK

Raadhuisplein 1
Tel: (0348) 55 99 55
Fax: (0348) 55 15 88
E-mailadres:
gemeente@lopi.nl

SCHAAL	1:500
FORMAAT	A2
STATUS	Concept
NUMMER	2020-0046
BLAD	1 van 1