



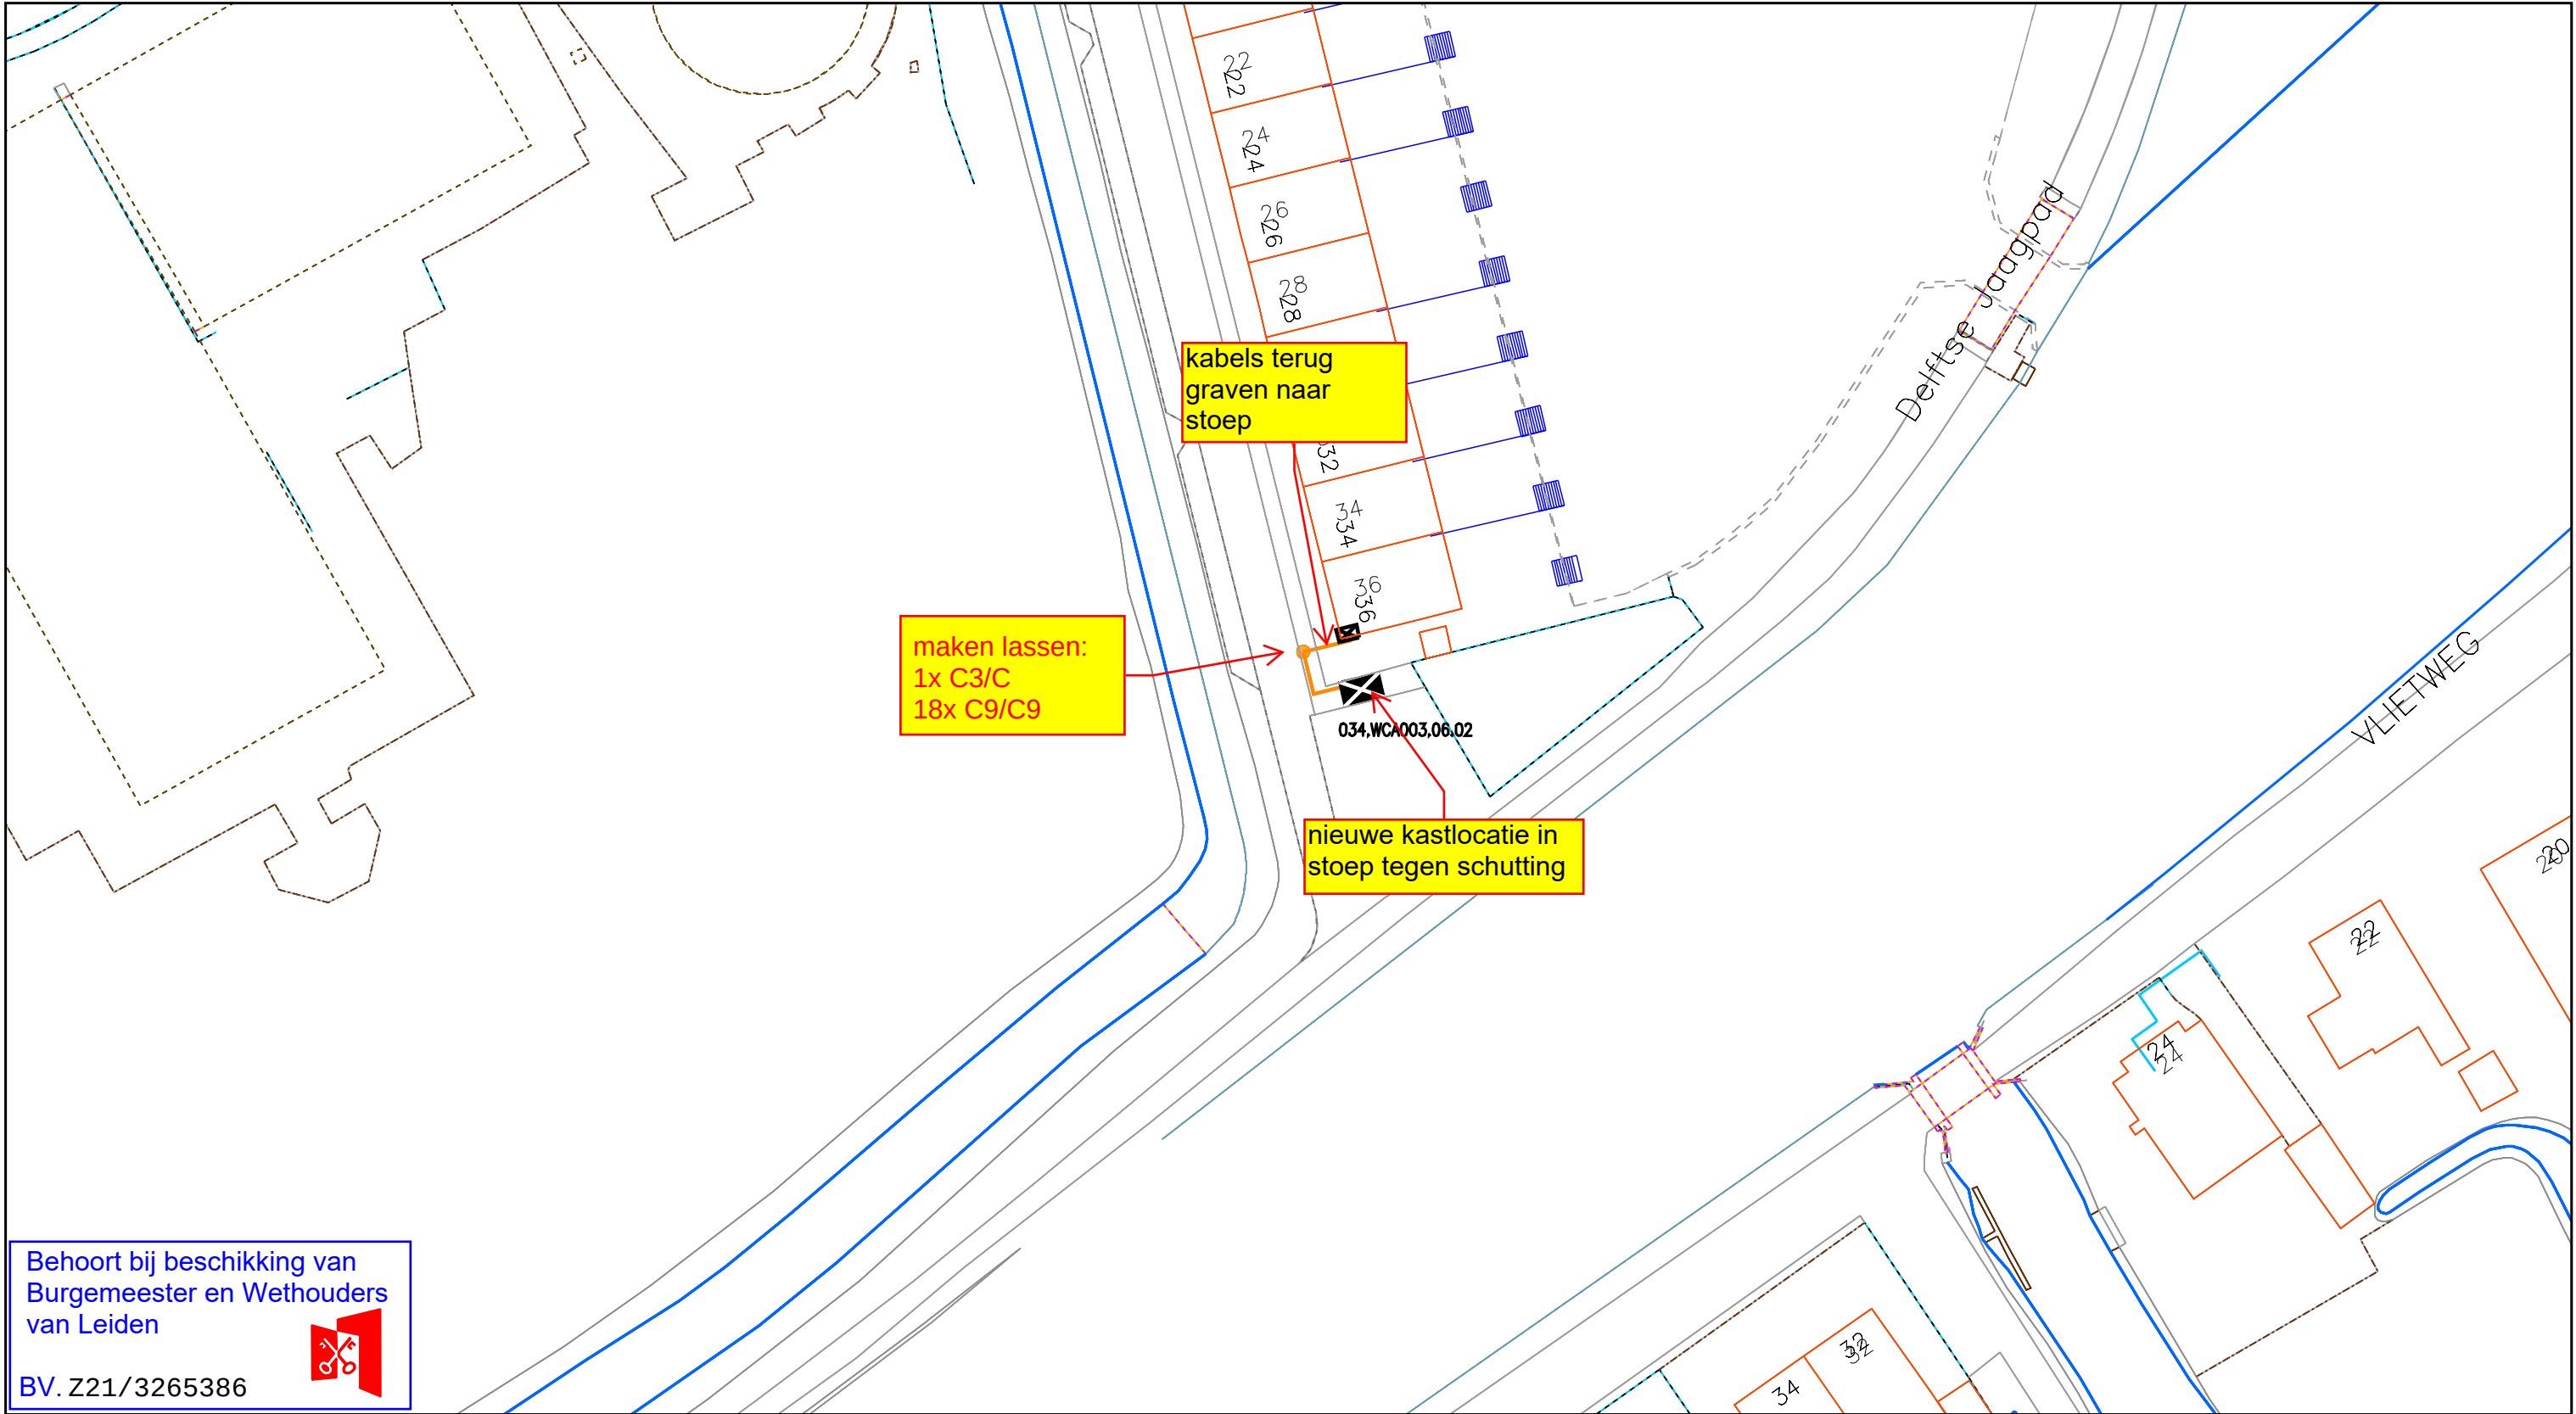

Behoort bij beschikking van
Burgemeester en Wethouders
van Leiden

BV. Z21/3265386

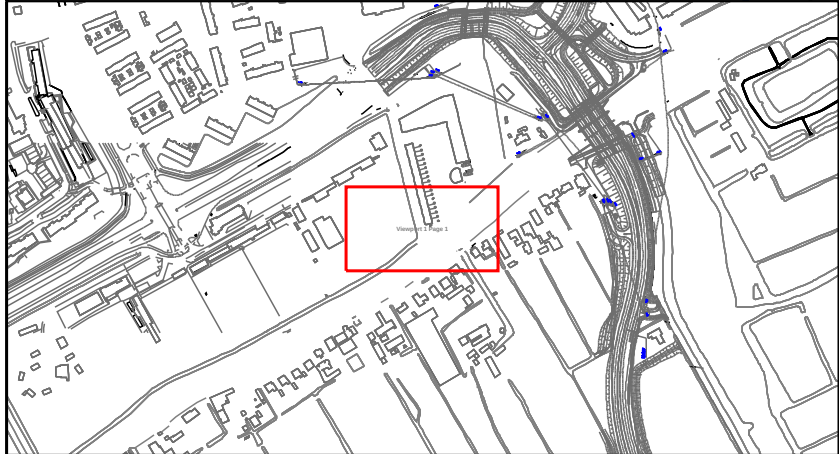

✕ Behuizing / Huisje(gepland)

■ Behuizing / Huisje(in bedrijf)

— Geul(gepland)

CAI [Gis]

● Cai Mof(gepland)

Legenda

Title: 2104108 - 1001465974 vergunningstekening Herman Kleibrinksstraat 36 Leiden			
Nummer 93073-461582			
LEIDEN		LEIDEN	
Schaal: 1:500	User: kvos01		
ACE: CATV		Plotdatum: 25/05/2021	Size: A3

vodafone

ziggo

N