


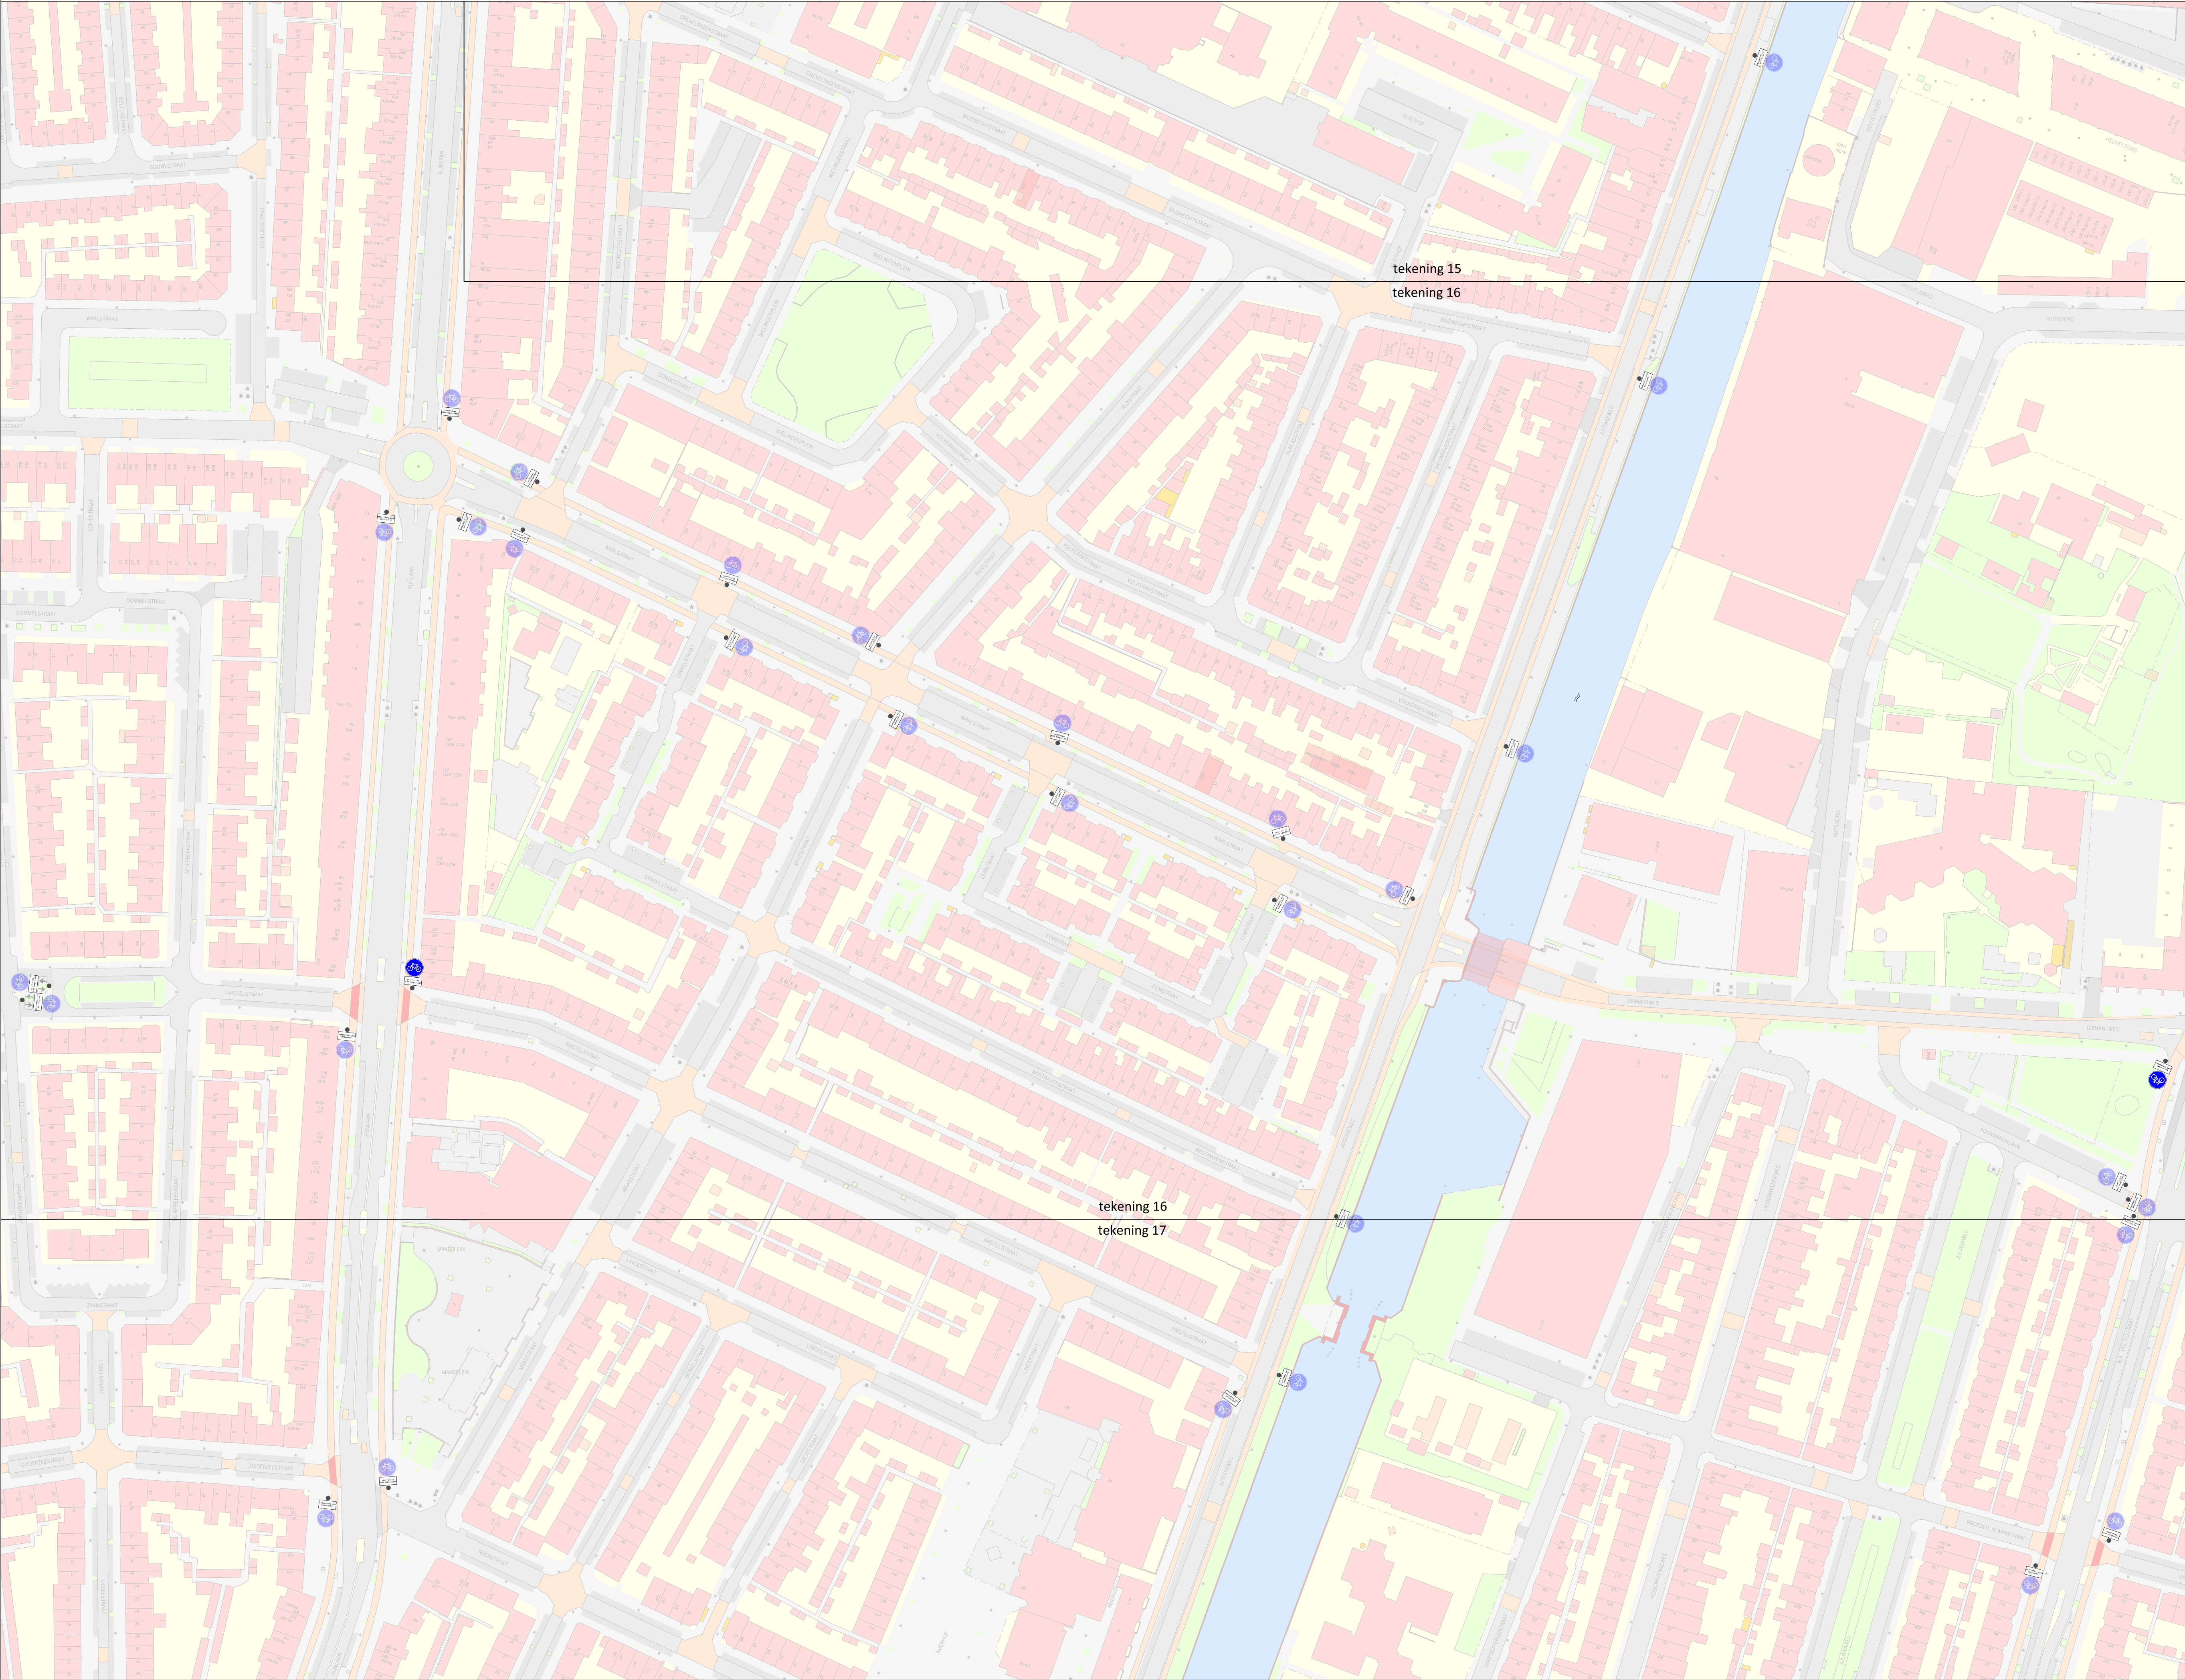

- LEGENDA**
- Bord: SNORfietser links of rechts voorbij
 - bord: SNOR- en bromfietser links of rechts voorbij
 - C1: gesloten voor alle voertuigen
 - Bord: waarschuwing voor SNORfietzers op rijbaan. 1 jaar laten staan
 - G11: verplicht fietspad
 - G12a: verplicht fiets/bromfietspad
 - onderbord: 'snorfietsen niet toegestaan'
 - onderborden: 501-l en 505
 - transparant: bestaand bord
 - volle kleur: nieuw bord

Ontwikkelorganisatie Ruimte					
Gids ruimtelijke kwaliteit en duurzaamheid				Safegate Mobiliteit	
Stadsplan 1				Postbus 9006 3500 WL Utrecht Telefoon 030-28 423 78	
3.	14-10-20	JS	Enkele aanpassingen		
2.	09-06-20	JS	Enkele aanpassingen. Solitaire fietspaden toegevoegd		
1.	12-03-20	JS	ontwerp		
Wijz.	Datum	Getek.	Aard der wijziging		
CONCEPT					
Datum: 3 juni 2021		Akkkoord: dd-mm-aaaa			
ontwerper: 1 Saveth					
teken: 3.000					
formaat: A1					
datum: 12 maart 2020					
tekening: 16					