
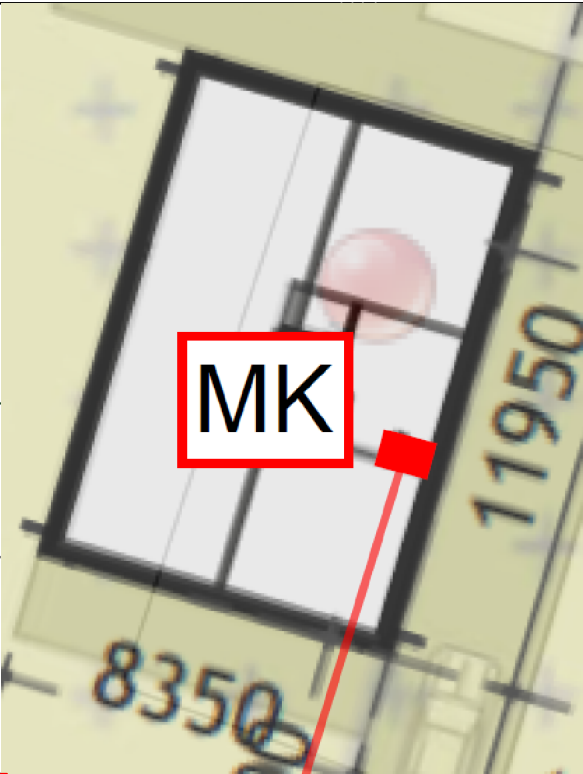


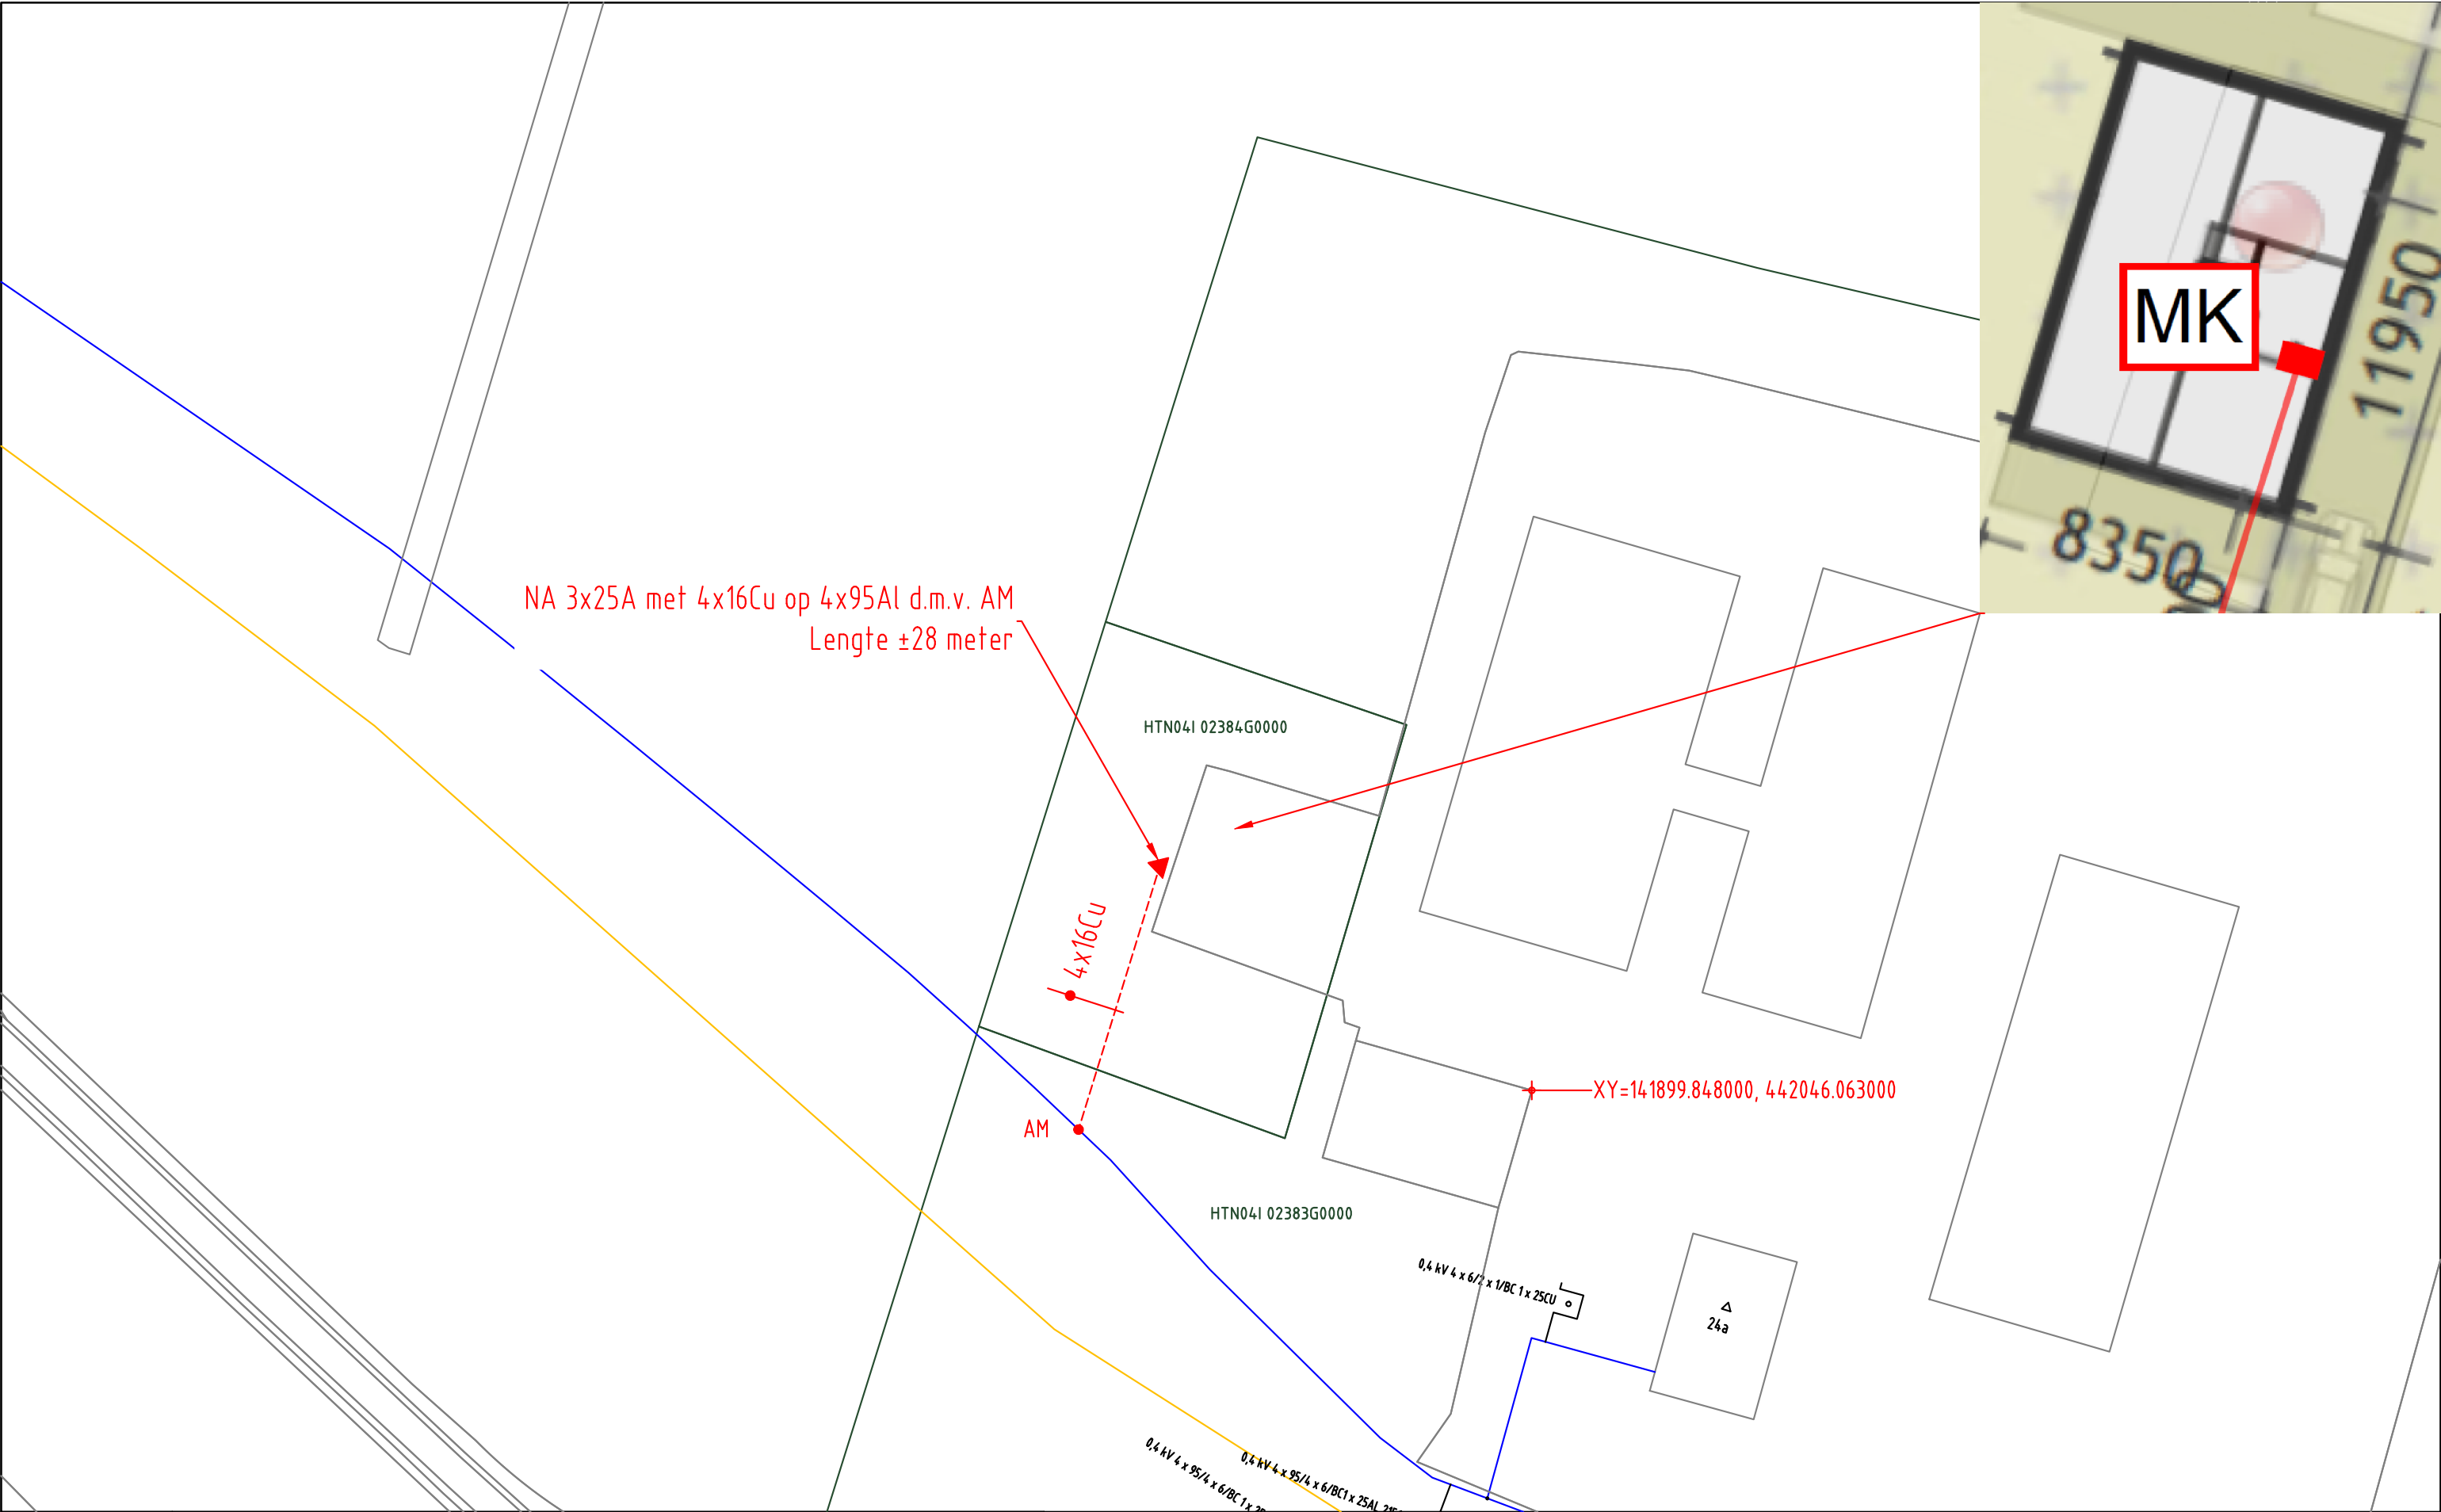

|                                                                                            |                  |  |                     |  |                     |  |                    |  |                  |                                           |          |                   |             |  |
|--------------------------------------------------------------------------------------------|------------------|--|---------------------|--|---------------------|--|--------------------|--|------------------|-------------------------------------------|----------|-------------------|-------------|--|
| ELEKTRA NIEUW                                                                              | LS-kast          |  | Station             |  | Leveringspunt       |  | Laadpaal           |  | OV mast          |                                           |          |                   |             |  |
|                                                                                            | Mast bovengronds |  | Mof                 |  | Bescherming         |  | Abc Tekst          |  | Zinkerbord       |                                           |          |                   |             |  |
|                                                                                            | ---- Kabel nieuw |  | +++ Kabel te rijzen |  | --- Kabel te rooien |  | /// Buiten Bedrijf |  | — Kadaster       |                                           |          |                   |             |  |
| ELEKTRA BESTAAND                                                                           | LS-kast          |  | Station             |  | Leveringspunt       |  | OV mast            |  | Mast bovengronds |                                           | Mof      |                   | Bescherming |  |
|                                                                                            | 0,4 kV/OV        |  | 0,4 kV              |  | OV                  |  | 3 kV               |  | 6 kV             |                                           | 10/13 kV |                   |             |  |
|                                                                                            | 23 kV            |  | 25 kV               |  | 50 kV               |  | 66 kV              |  | 150 kV           |                                           |          |                   |             |  |
|                                                                                            | Buiten Bedrijf   |  | Telecom             |  | Aardkabel           |  | Gelijkspanning     |  |                  |                                           |          |                   |             |  |
|                                                                                            |                  |  |                     |  |                     |  |                    |  |                  |                                           |          |                   |             |  |
| Opmerkingen: Geen<br>Tracélengte: Mtr.                                                     |                  |  |                     |  |                     |  |                    |  |                  | Wijz: #0                                  |          | Datum: 10-11-2020 |             |  |
| 20201030 Trace Elektra<br>Lekdijk 24 B Schalkwijk<br>LS plan<br>Detailontwerp/Vergunning E |                  |  |                     |  |                     |  |                    |  |                  | Getekend door: Y. Brill                   |          |                   |             |  |
|                                                                                            |                  |  |                     |  |                     |  |                    |  |                  | Goedgekeurd door Engineer: M. Frederiksen |          |                   |             |  |
|                                                                                            |                  |  |                     |  |                     |  |                    |  |                  | Goedgekeurd door ONC/OIV:                 |          |                   |             |  |
|                                                                                            |                  |  |                     |  |                     |  |                    |  |                  | Project: 930000172896 KGK Aanvraag        |          |                   |             |  |
|                                                                                            |                  |  |                     |  |                     |  |                    |  |                  | Ordernr: 50224033                         |          |                   |             |  |
| Formaat: A3                                                                                |                  |  |                     |  |                     |  |                    |  |                  | Status: Vrij voor uitvoering              |          |                   |             |  |
| Schaal: 1:500                                                                              |                  |  |                     |  |                     |  |                    |  |                  | Bladnr: 009                               |          |                   |             |  |
| Volgend bladnr: N.v.t.                                                                     |                  |  |                     |  |                     |  |                    |  |                  |                                           |          |                   |             |  |