



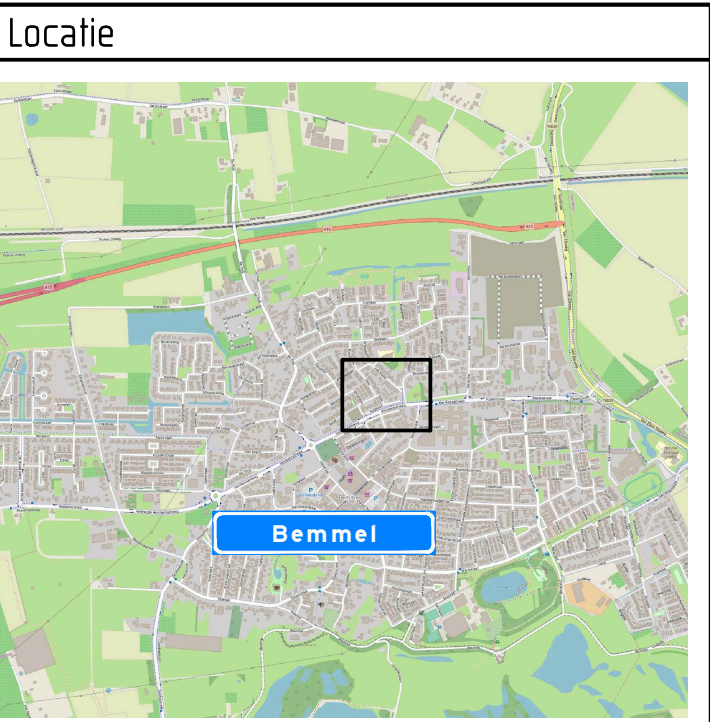

- Opmerkingen
- afplakken/afkruisen conflicterende bebording
 - de locatie van bebording is indicatief, de exacte locatie wordt in het werk bepaald

Verklaring

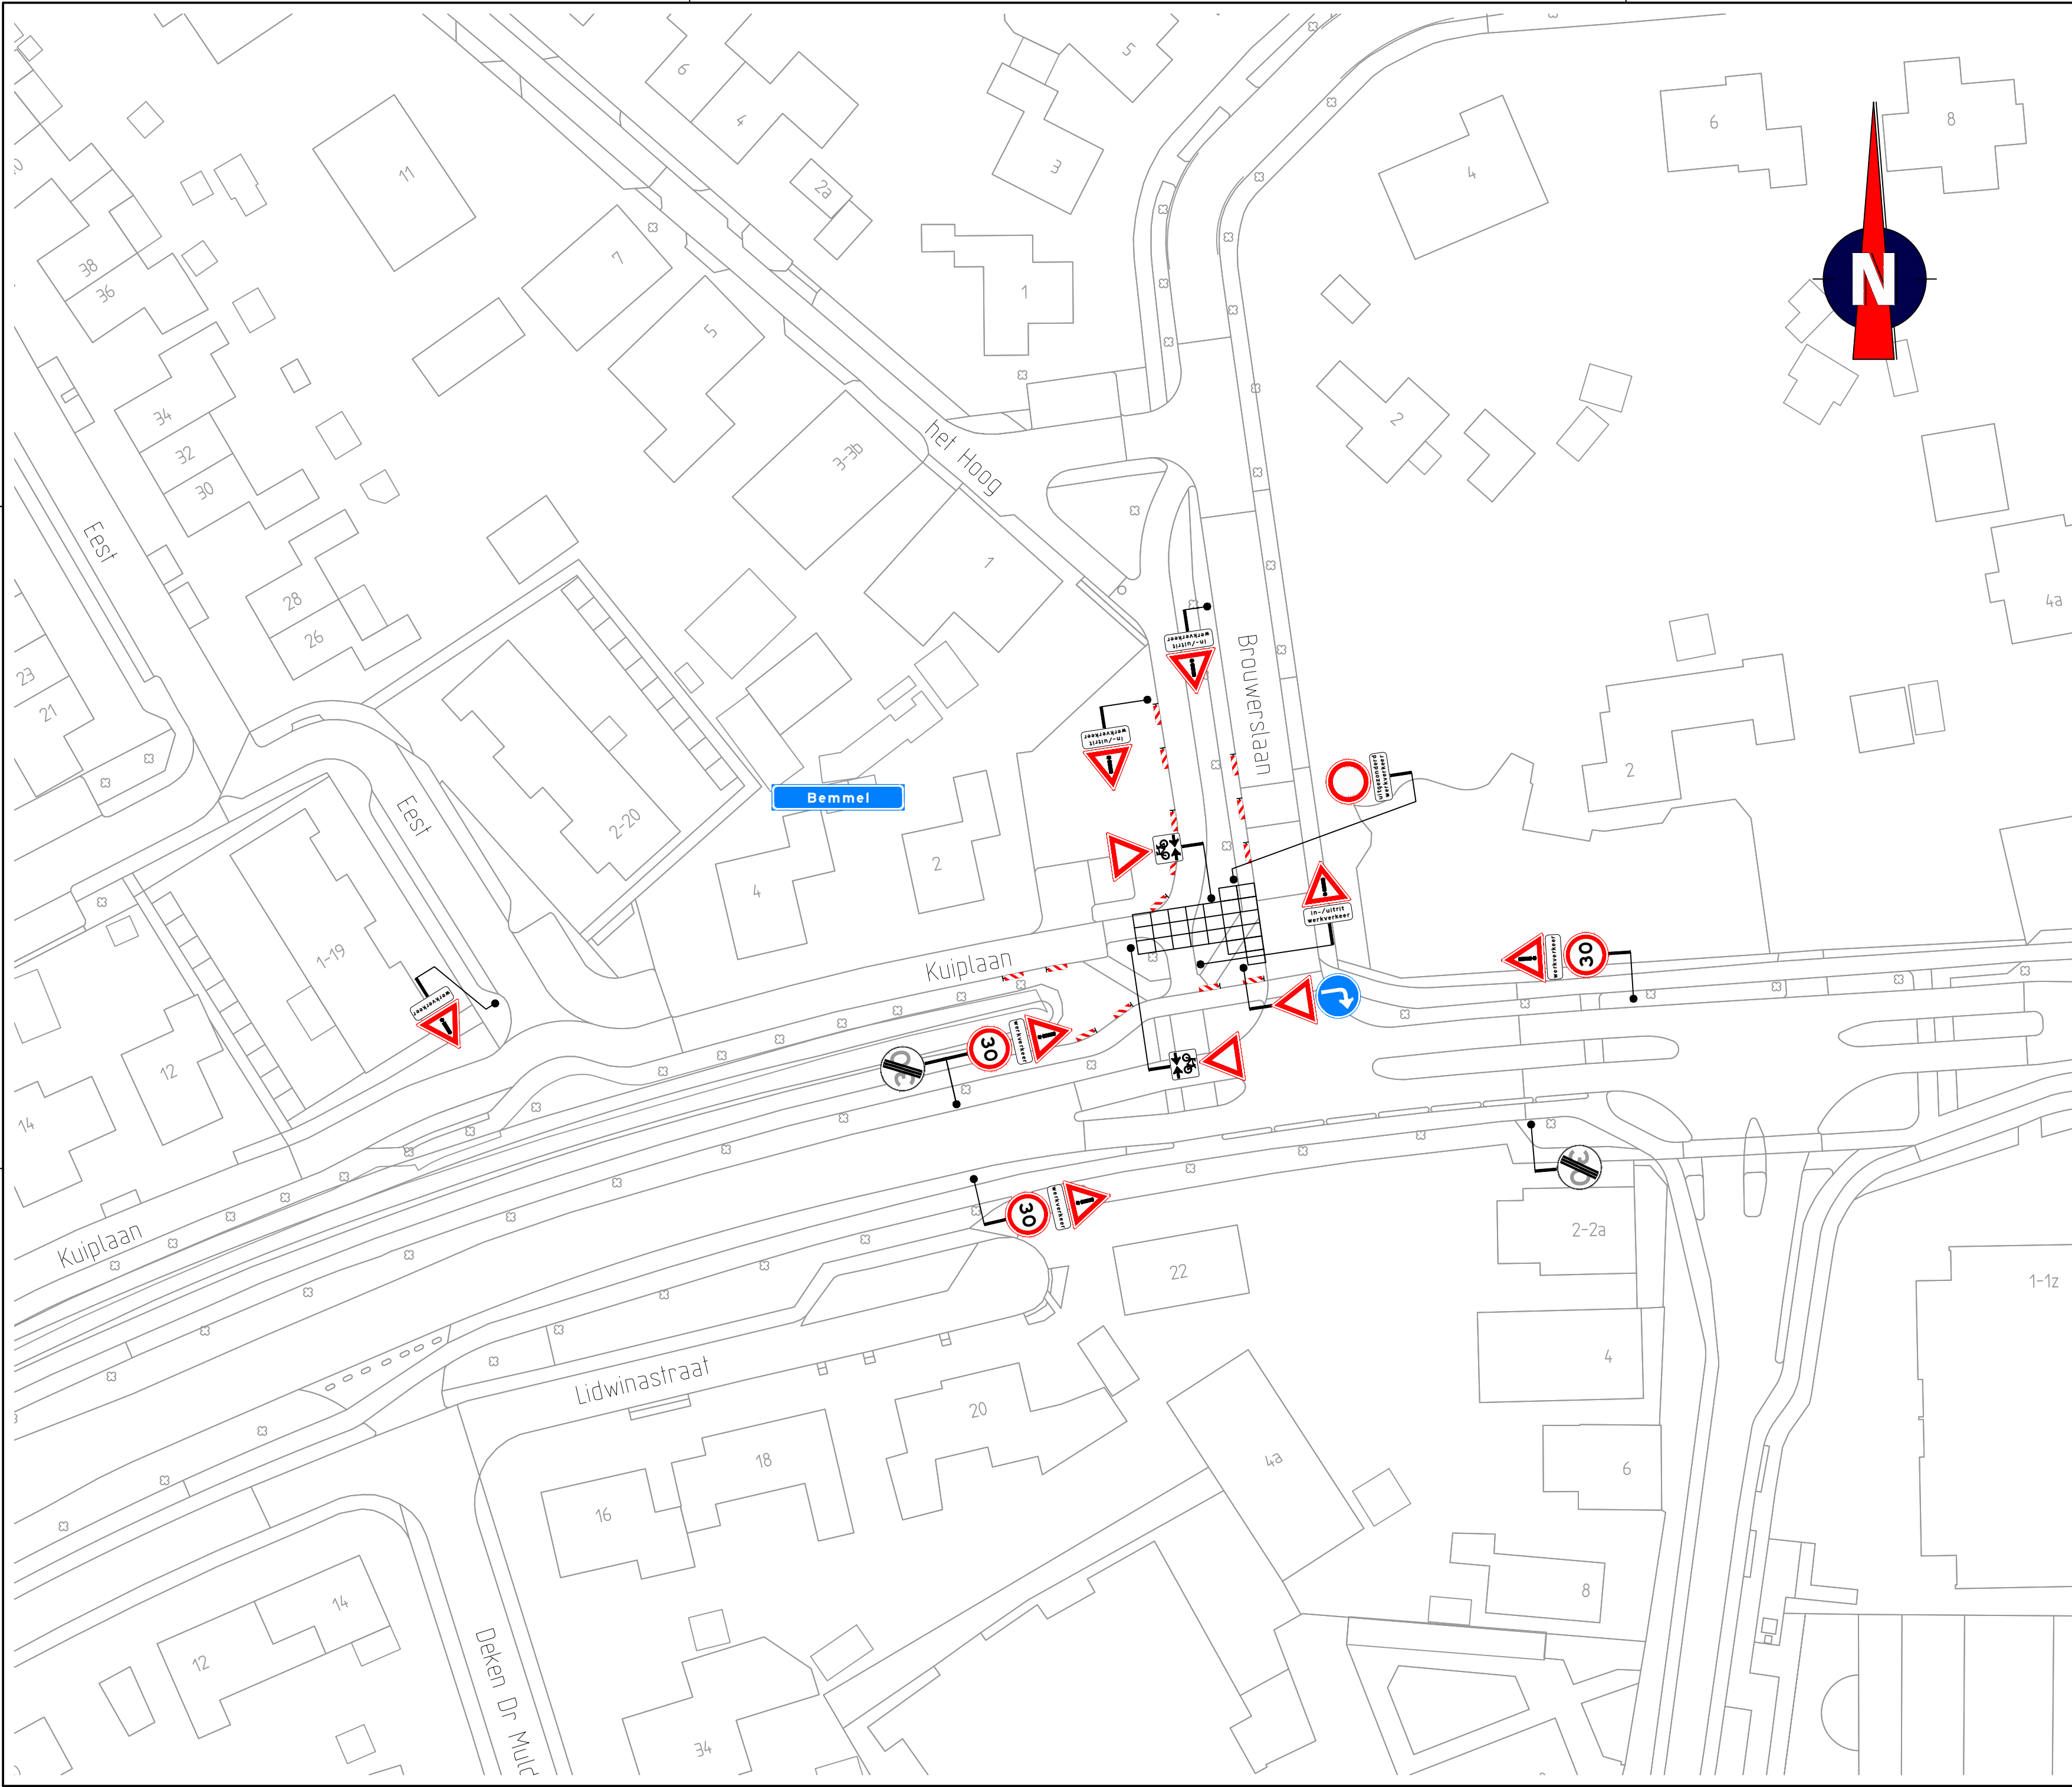

NOK
Nederlands Certificate Kantoor
BRL9101
Tijdelijke Verkeersmaatregelen

Versie: 0		Omschrijving: Definitief	
29-06-21	Geleend: TKR	Controle: EJO	2e controle: Vrijgegeven:
Versie: A		Omschrijving: Concept	
11-06-21	Geleend: TKR	Controle: EJO	2e controle: Vrijgegeven:
			
Project:		Project: 4 woningen Kuiplaan Bommel	
Onderdeel:		Verkeersmaatregelen situatie bouwperiode Kuiplaan, Bommel	
Schaal: 1:500		Formaat: A2	
Tekening nummer: 403317-02A01-0		Blad 1 van 1	