
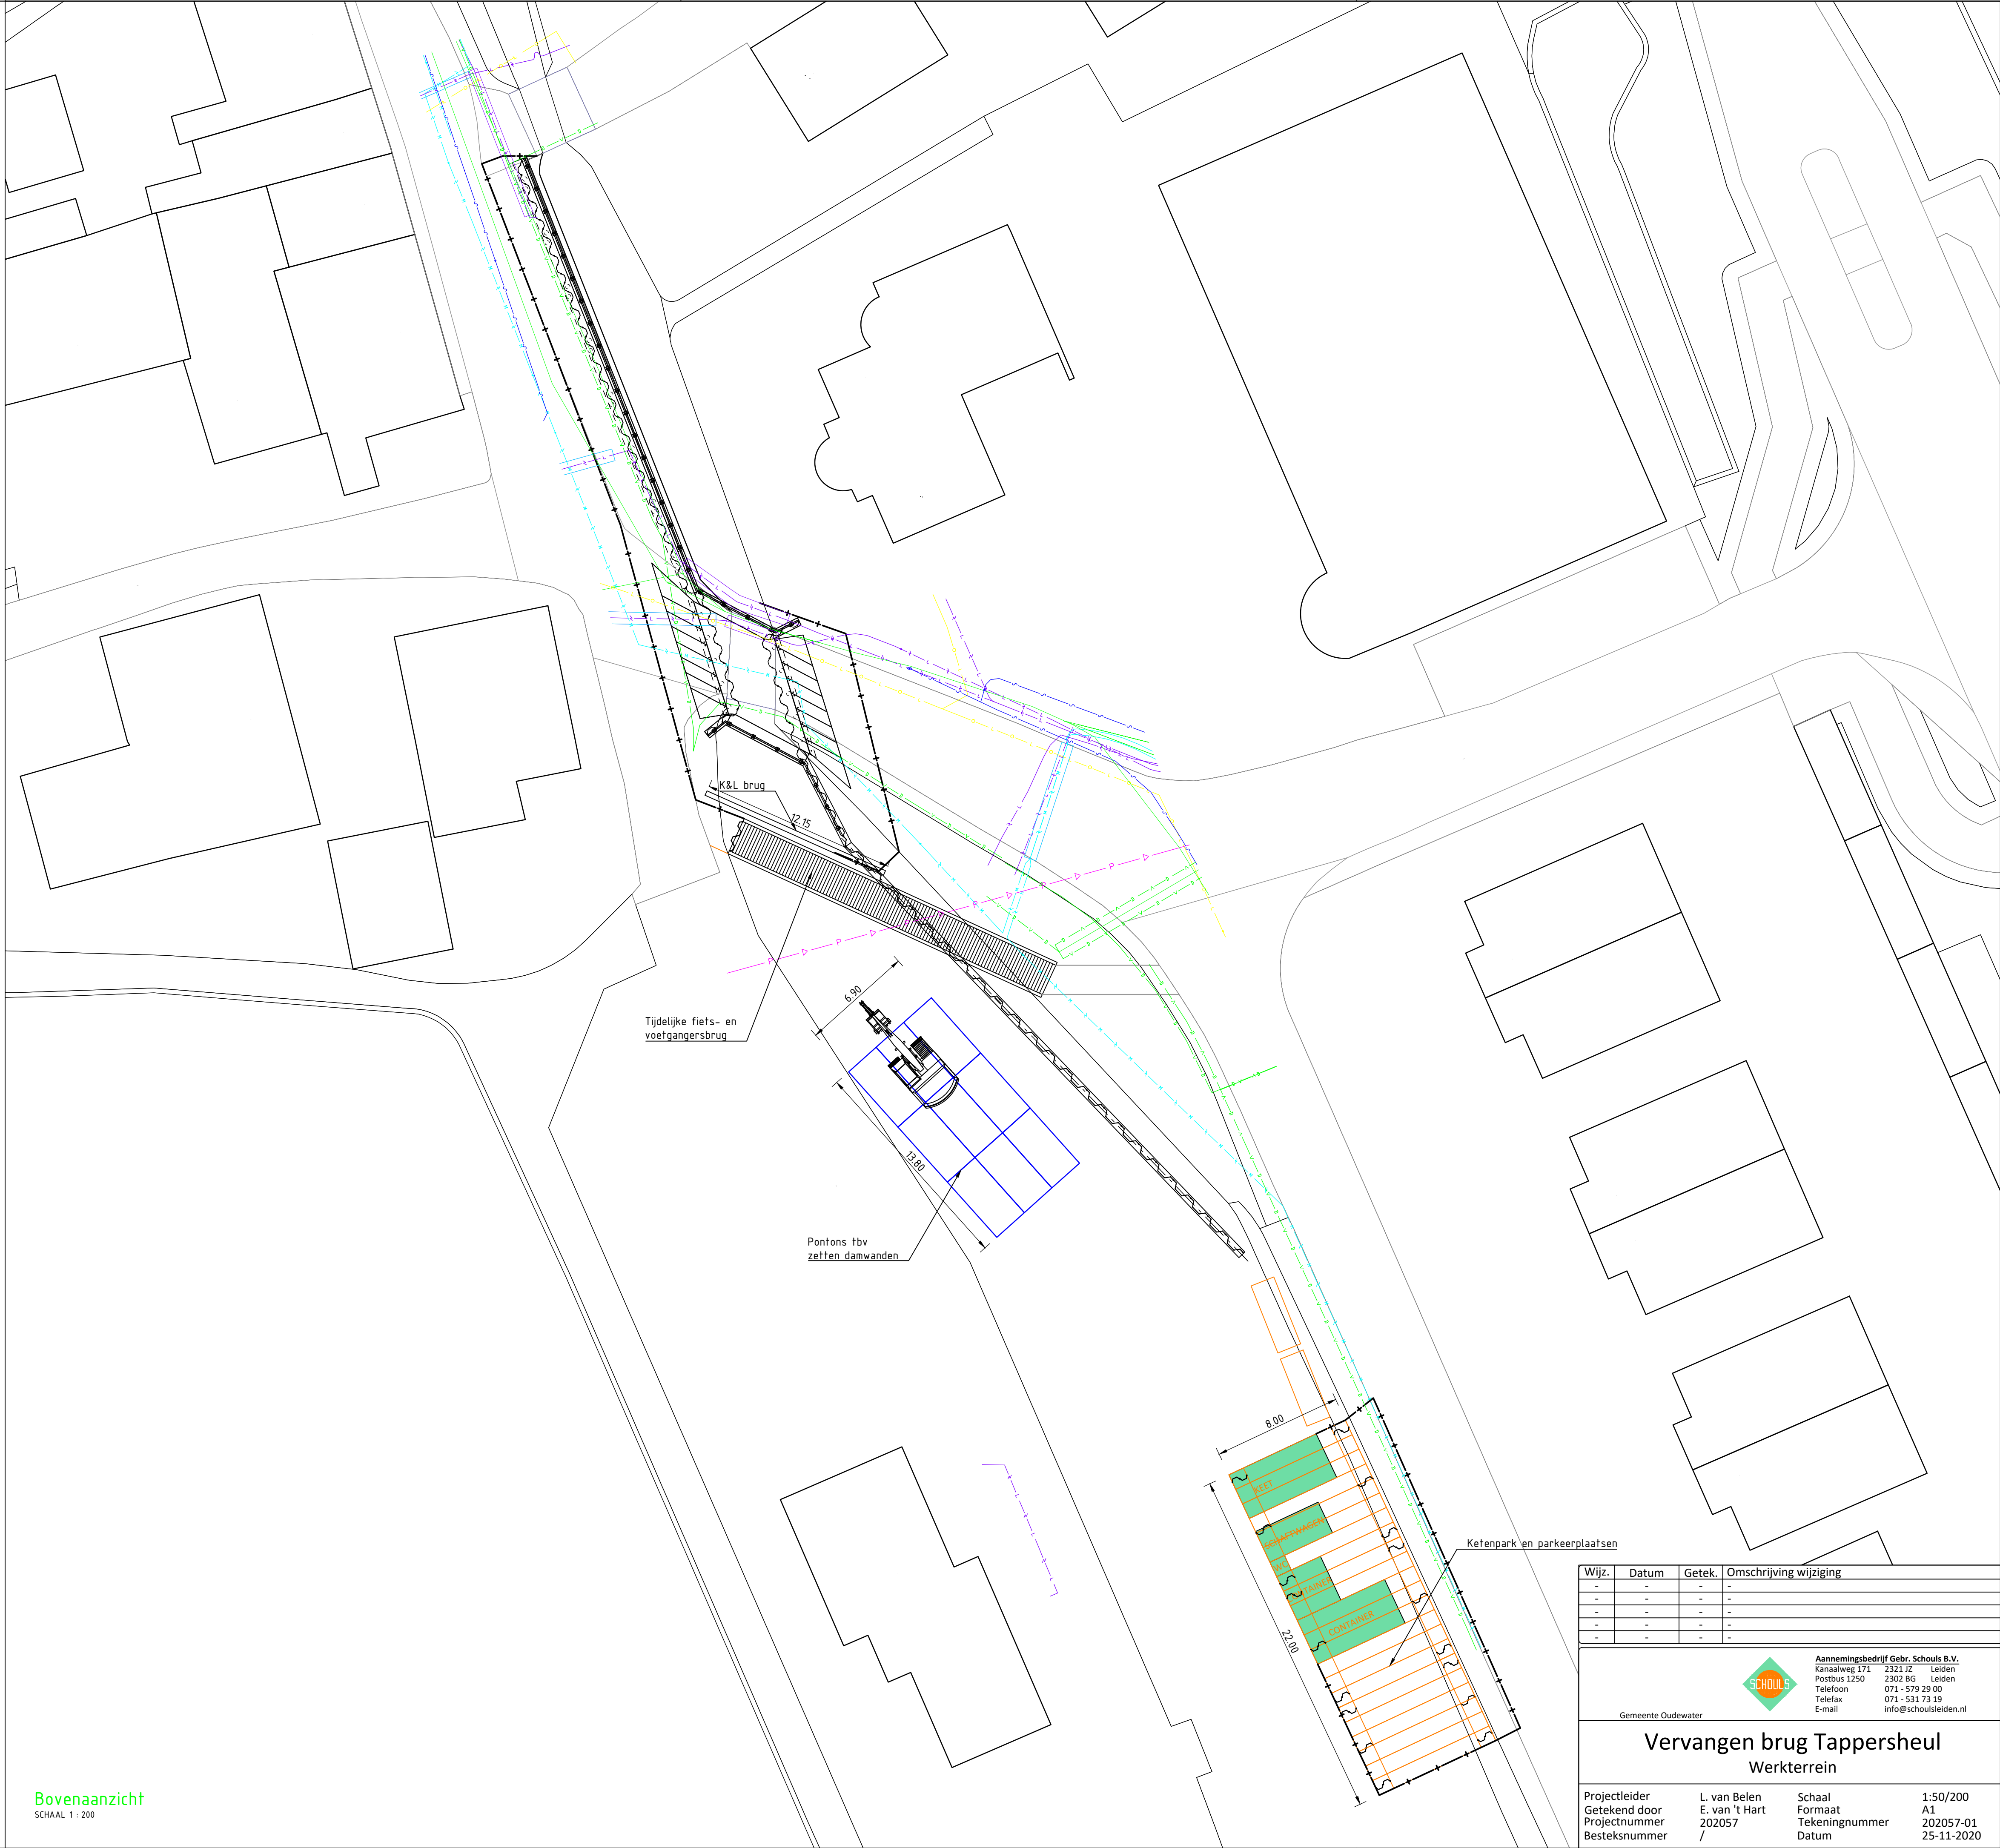


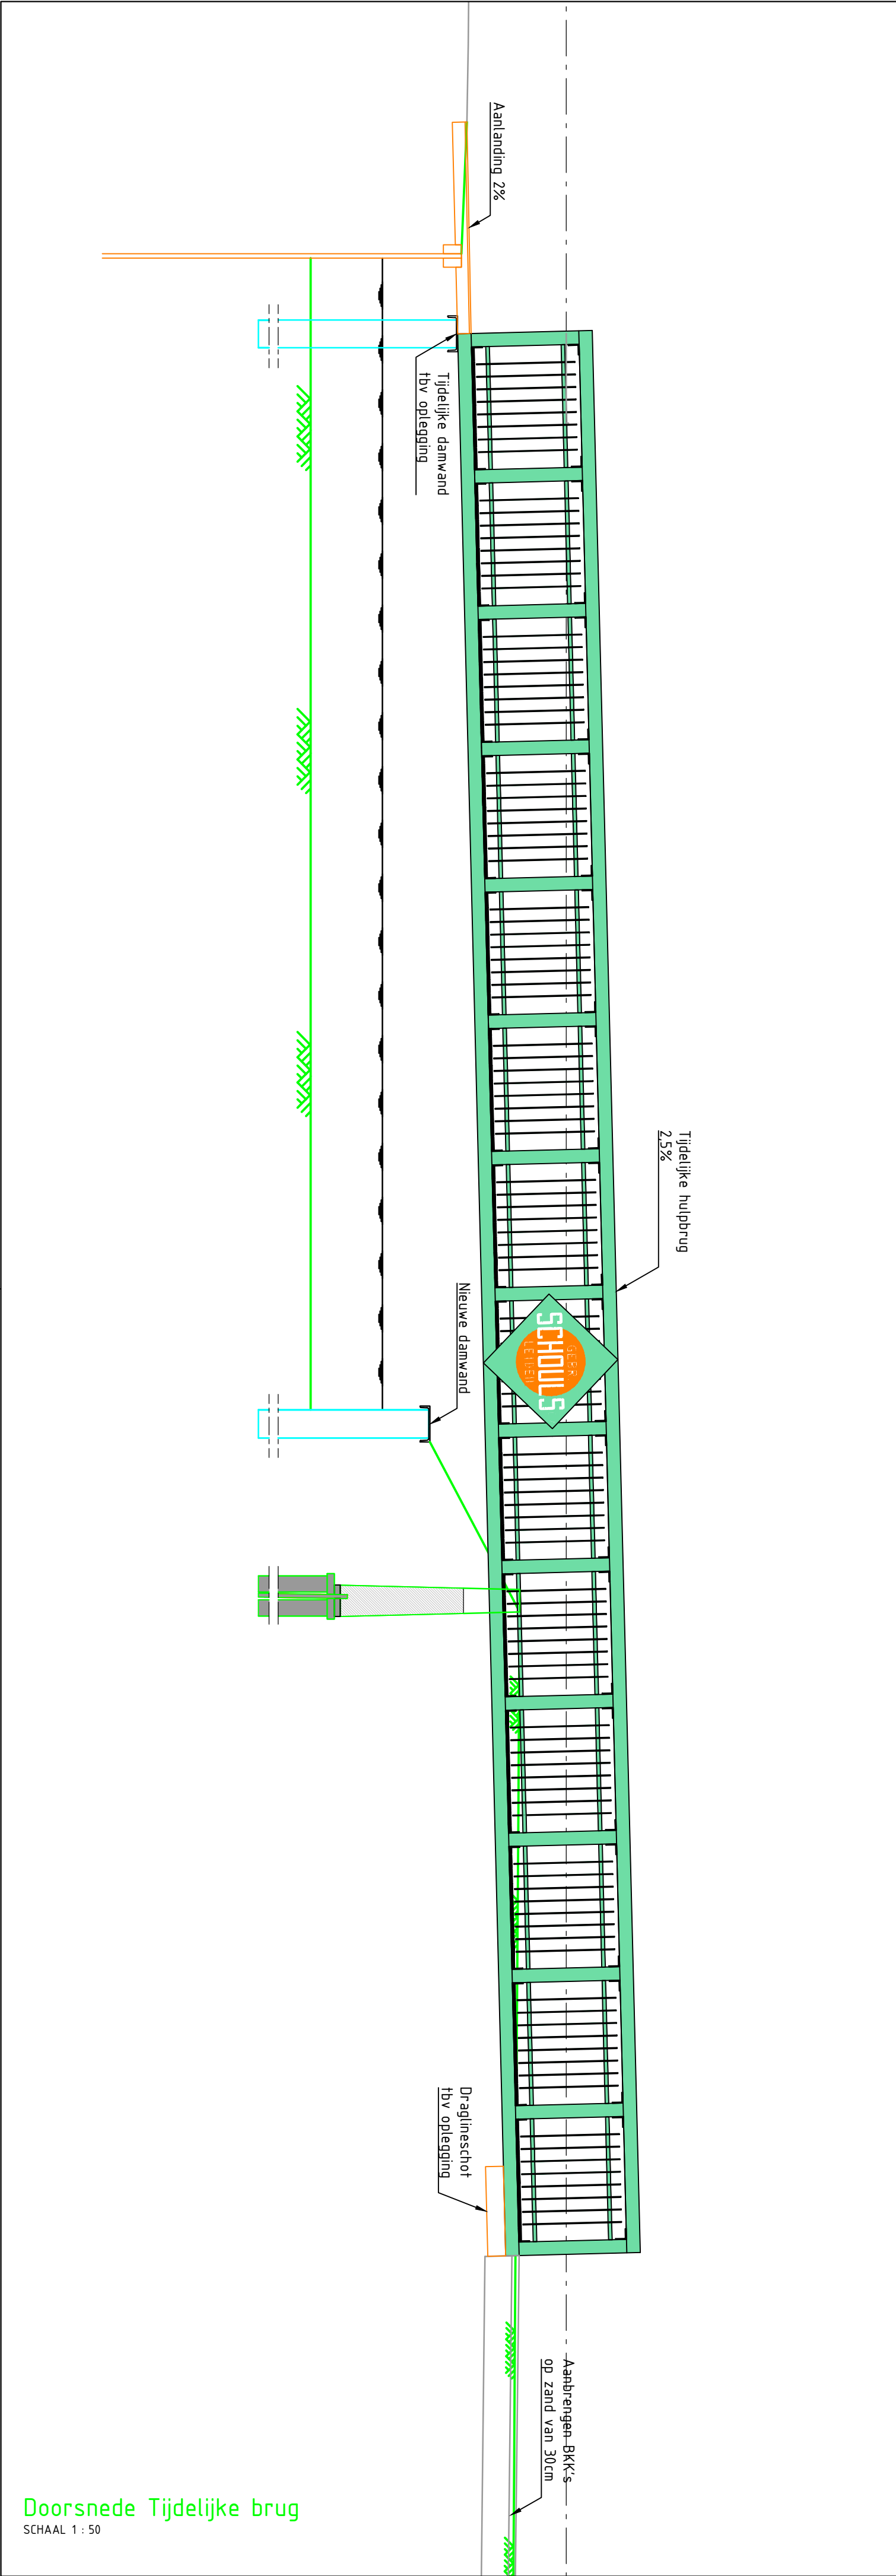

Wijz.	Datum	Getek.	Omschrijving wijziging
-	-	-	-
-	-	-	-
-	-	-	-
-	-	-	-

Aannemingsbedrijf Gebr. Schouls B.V.
Kanaalweg 171 2321 JZ Leiden
Postbus 1250 2302 BG Leiden
Telefoon 071 - 579 29 00
Telefax 071 - 531 73 19
E-mail info@schoulsleiden.nl

Gemeente Oudewater

Vervangen brug Tappersheul Werkterrein

Projectleider Getekend door Projectnummer Besteknummer	L. van Belen E. van 't Hart 202057 /	Schaal Formaat Tekeningnummer Datum	1:50/200 A1 202057-01 25-11-2020
---	---	--	---