




Langsdoorsnede zonder dekdelen
Schaal 1:40

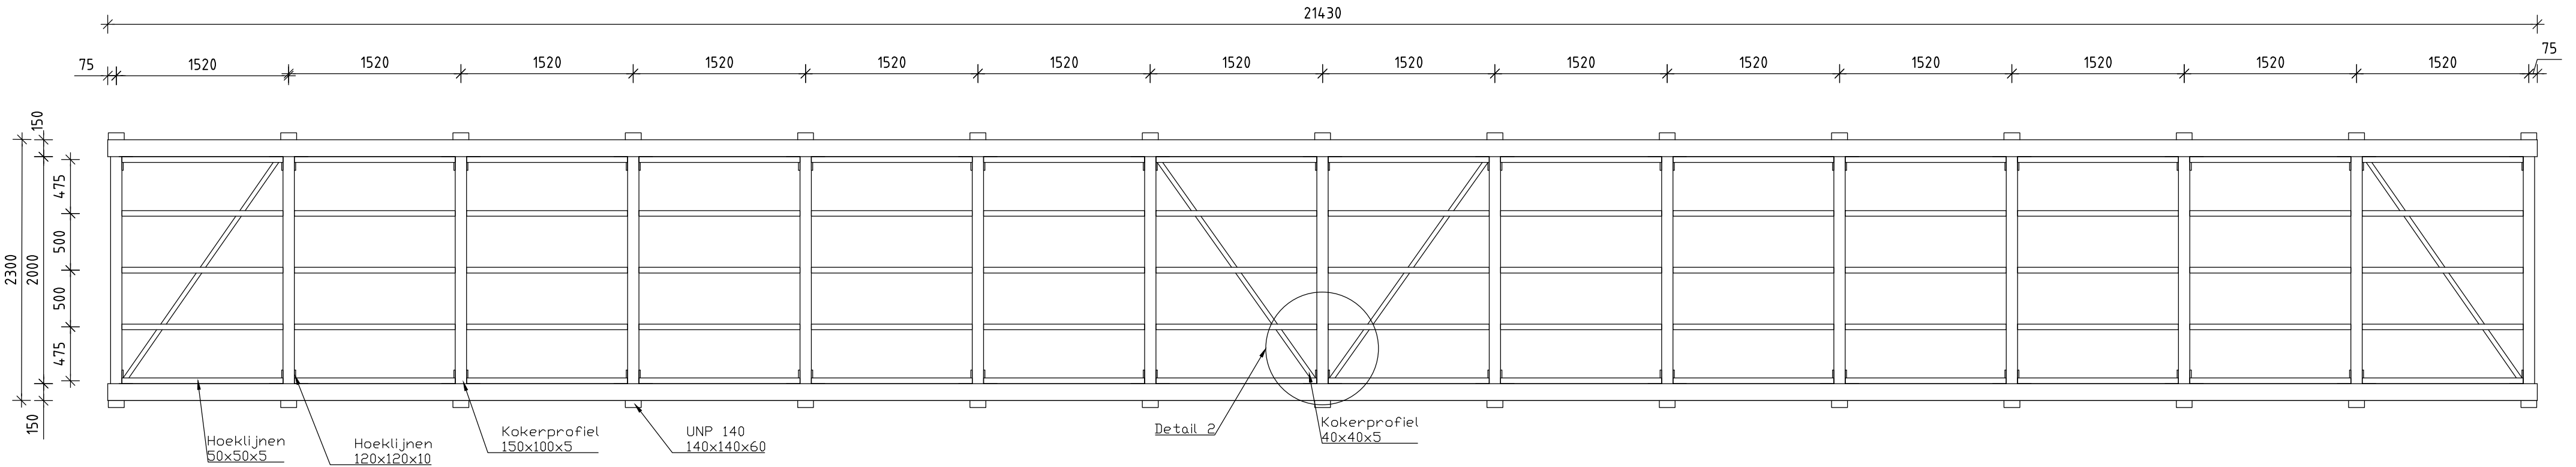


Bovenaanzicht zonder dekdelen
schaal 1:40

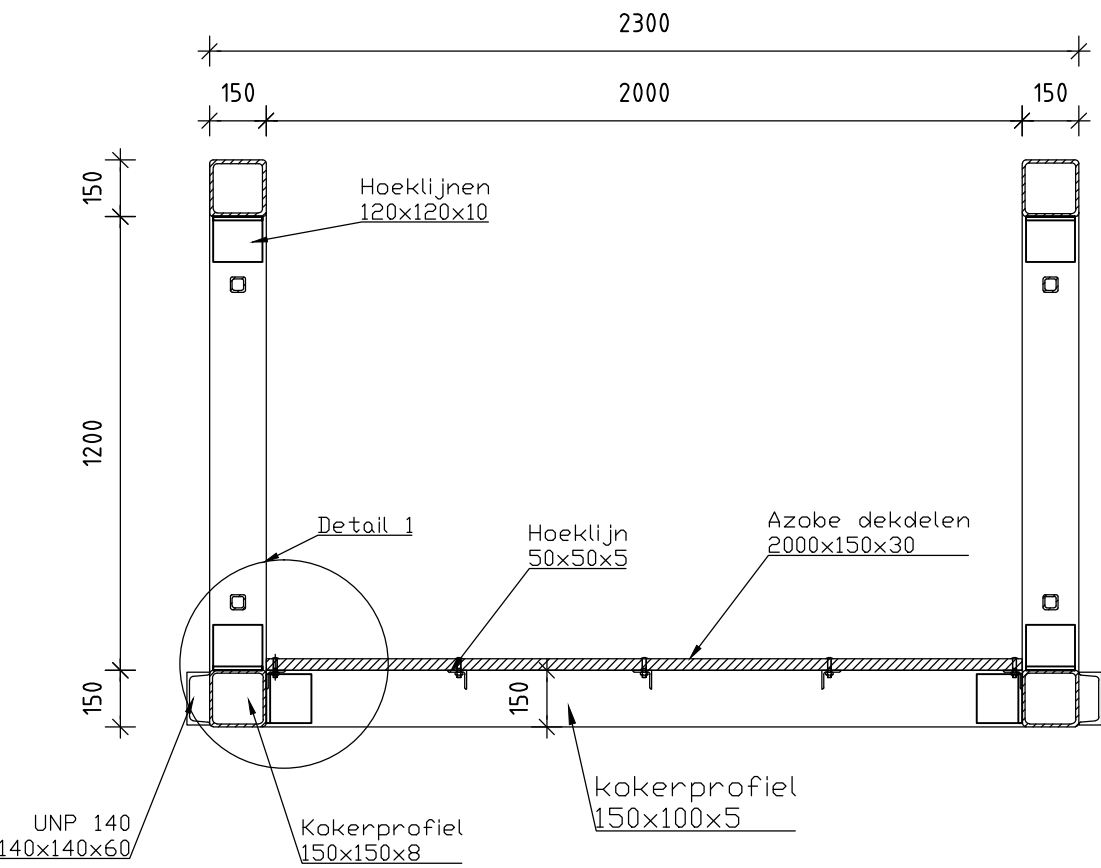

Dwarsdoorsnede
schaal 1:20

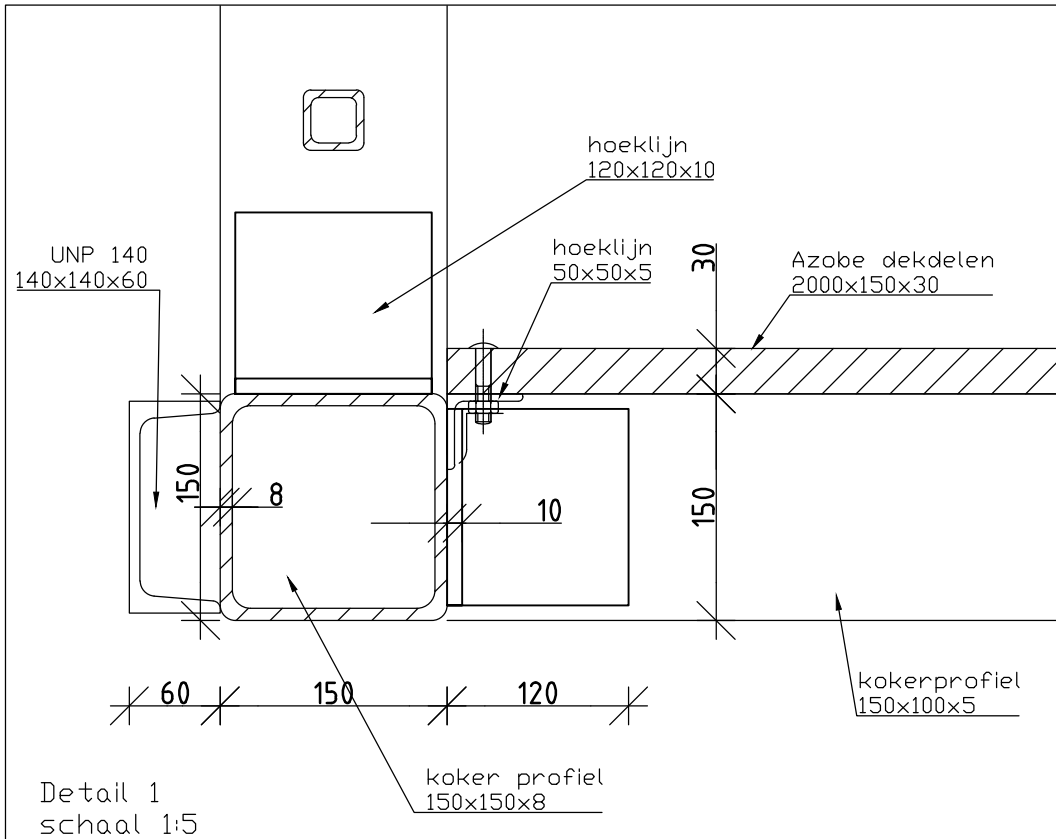

Detail 1
schaal 1:5

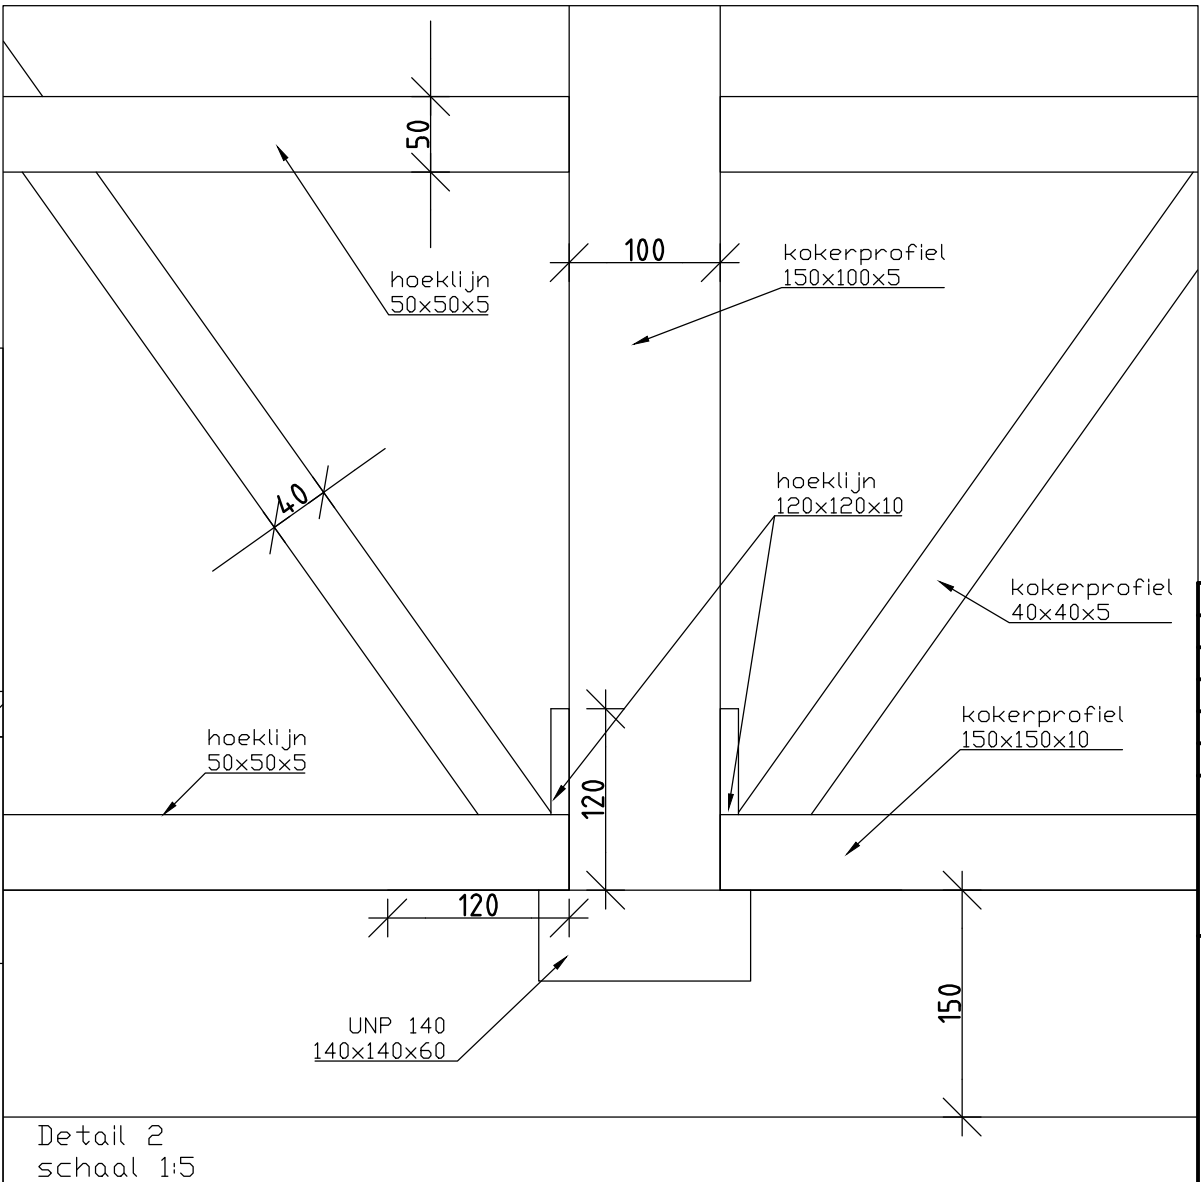

Detail 2
schaal 1:5

Alle lassen a=5				
Wijz.	Datum	Getek.	Omschrijving wijziging:	Gecontr.
A	6-10-16	MD	diagonalen in eindvakken toegevoegd	
SCHOOLS Aannemingsbedrijf Gebr. Schouls B.V. Kanaalweg 171, 2321 JZ Leiden Postbus 1250, 2302 BG Leiden Telefoon: 071 - 579 29 00 Telefax: 071 - 531 73 19 E-mail: info@schoulsleiden.nl				
GEBR. SCHOOLS BV HULP FIETS/VOETGANGERSBRUG				
Projectleider:	G. Tuin	Schaal:	1:40 - 20 - 5	
Getekend:	E. Hart	Formaat:	A2	
Projectnummer:		Tekeningnummer:		
Besteksnummer:		Datum tekening:	21-09-2016	