


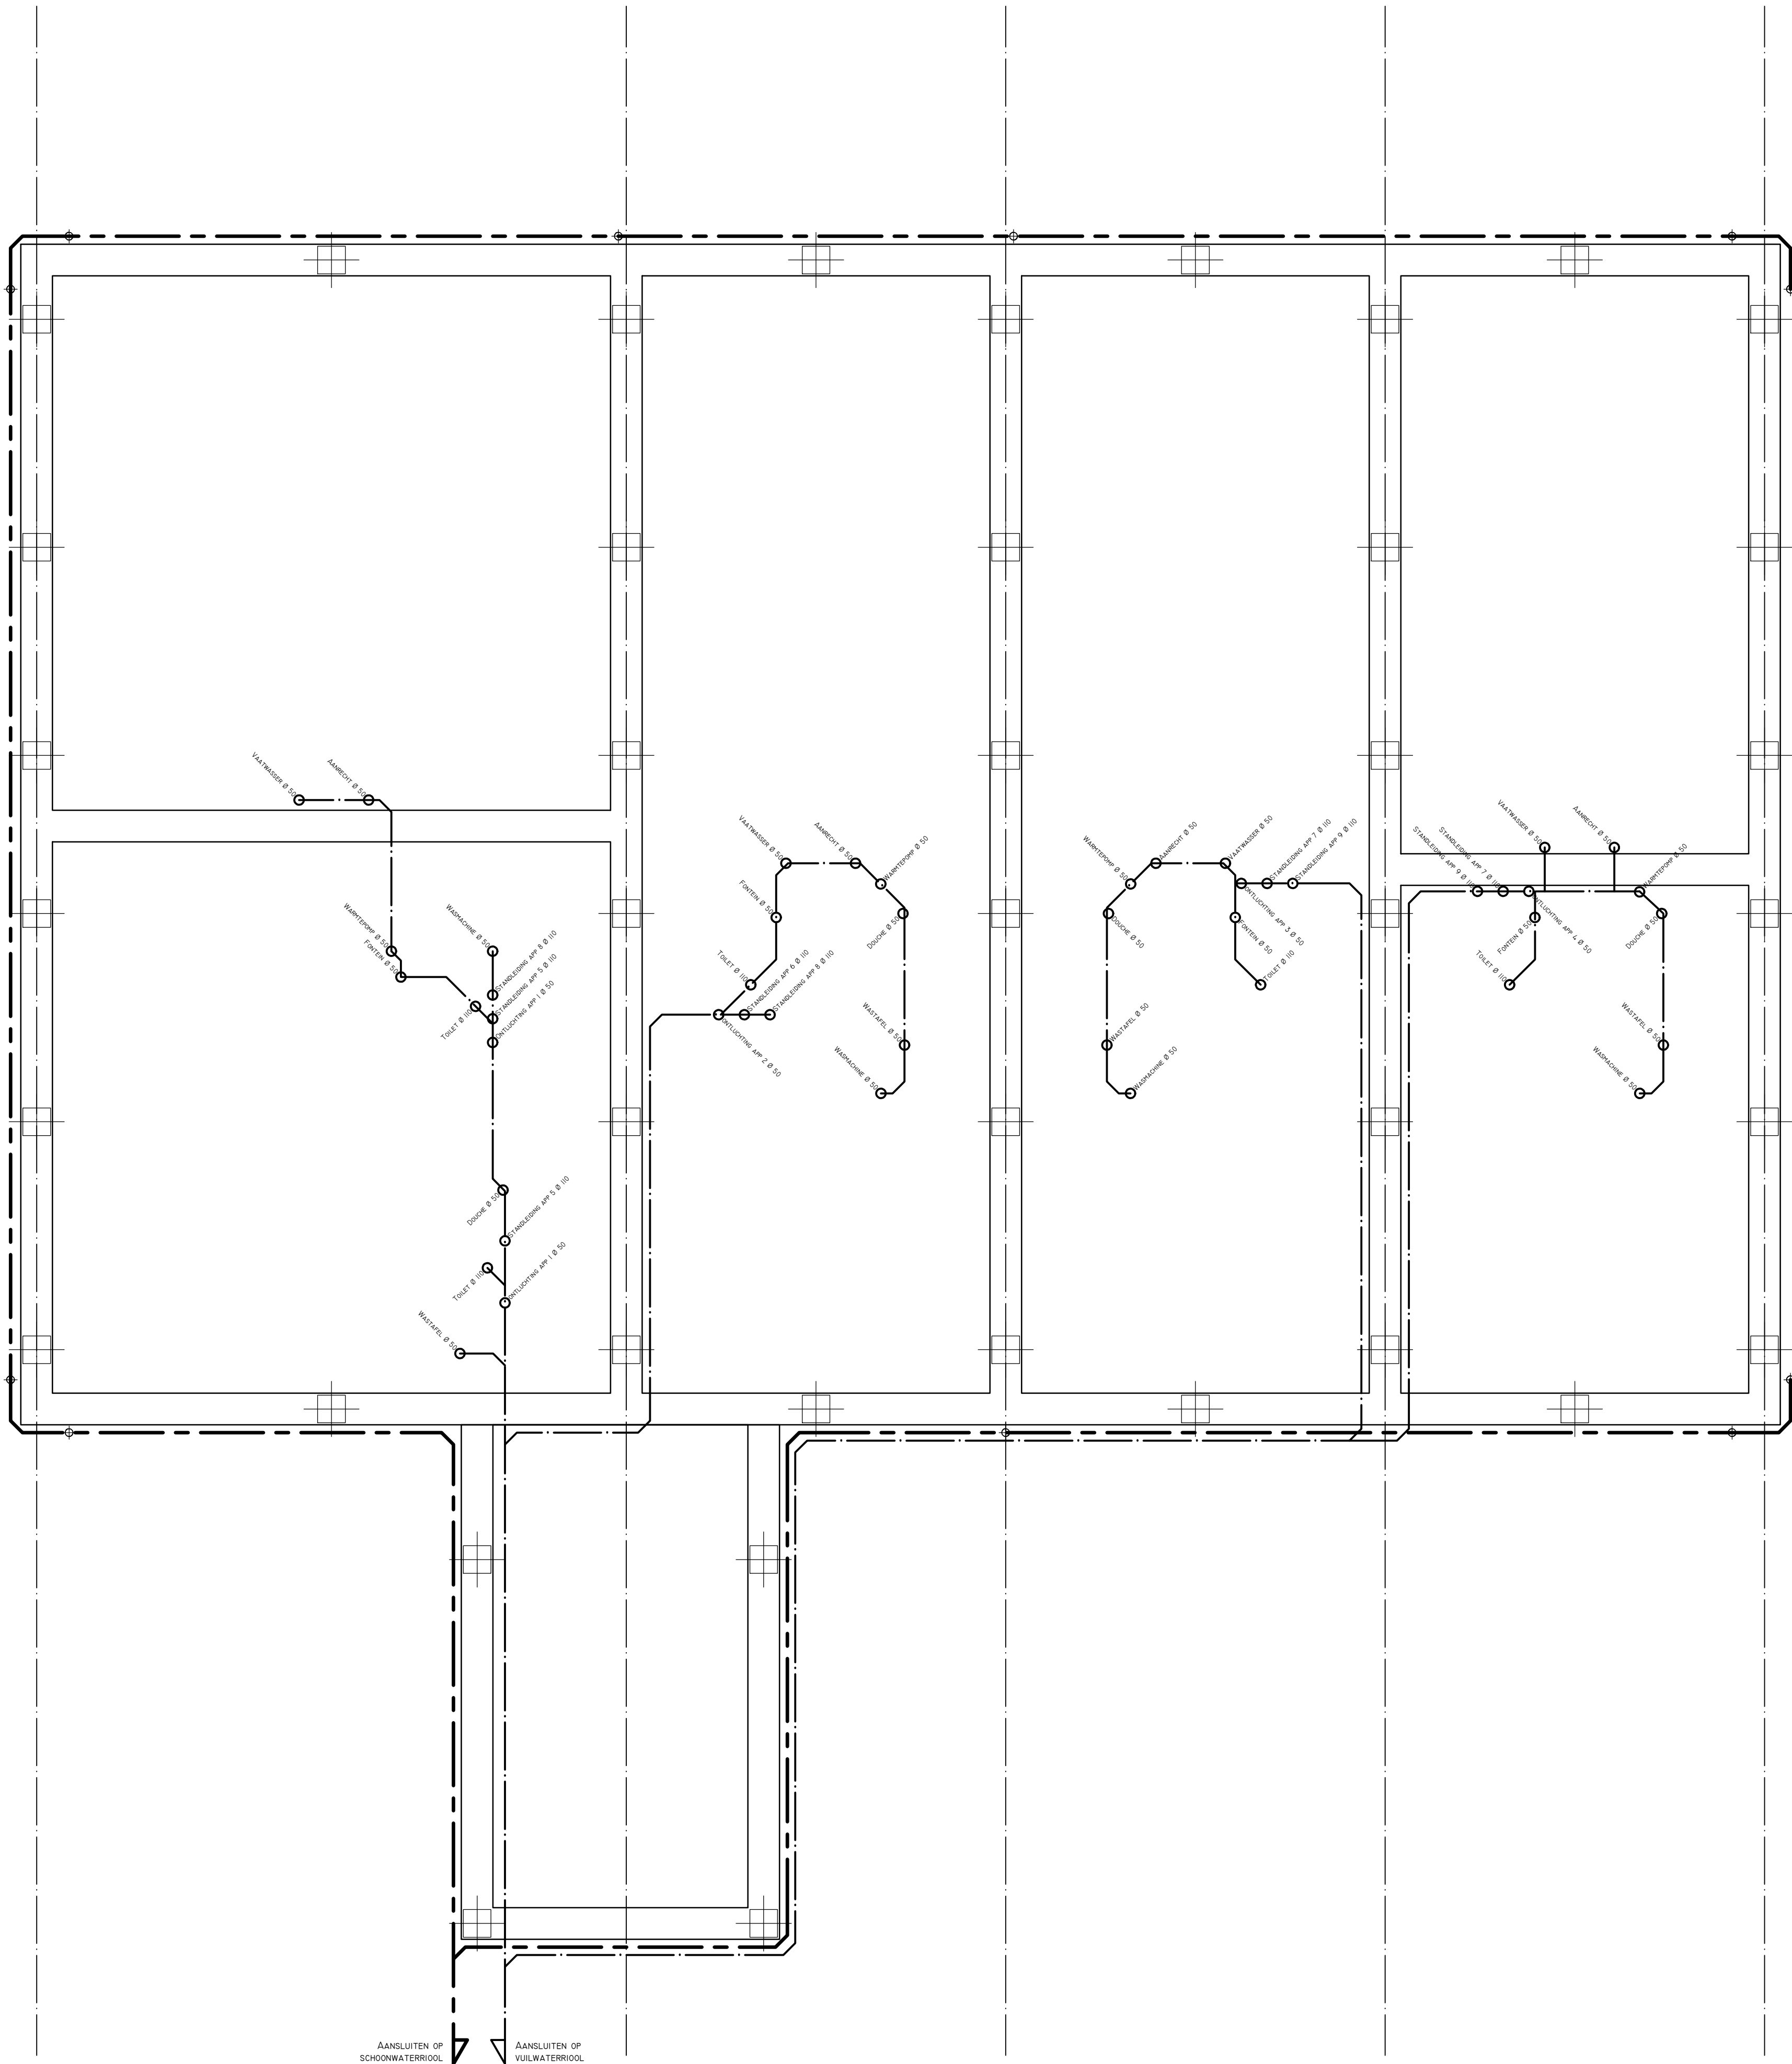

ELEKTRISCHE INSTALLATIE

	SCHAKELAAR, 1-POLIG		ENKELVOLDIG WCD MET RANDAARDE
	SCHAKELAAR, SERIE-		TWEEVOLDIG WCD MET RANDAARDE
	SCHAKELAAR, WISSEL-		ENKELVOLDIG WCD MET RANDAARDE EN KINDERBESCHERMING
	THERMOSTAAT		CENTRAALDOOS TBV VERLICHTING
	ROOKMELDER, OPTISCH OP LICHTNET CONFORM NEN 2555		AANSLUITPUNT TBV ARMATUUR OP WAND
	BEL		METERKAST
	DRUKKNOP DEURBEL		AANSLUITPUNT CAI/ EN UTP BEDRAAD
	PV-PANEEL		AANSLUITING DATA (X)RY45 CAT6 BEDRAAD
			AANSLUITPUNT CENTRALE ANTENNE BEDRAAD
			WANDCONTACTDOOS, PERILEX

VERWARMINGS- AFVOER- EN WATERINSTALLATIE

	OPSTELPLAATS VERWARMINGSTOESTEL		VLOERVERWARMING
	CV = CV-KETEL		VERDELER VLOERVERWARMING
	WP = WARMTEPOMP		HEMELWATERAFVOER
	RADIATOR		OPSTELPLAATS MECHANISCHE VENTILATIEBOX
	BUITENKRAAN VORSTVRIJ		

VENTILATIE VOORZIENINGEN

	NATUURLIJK VENTILATIEPUNT		
	AFZUGPUNT MECHANISCHE VENTILATIE		

BOUWKUNDIG RENVOOI

	METSELERWERK		LICHTE SCHEIDINGSWAND
	KALKZANDSTEEN		ISOLATIE
	BETON		AFWERKVLOER
	WANDTEGELS		VLOERTEGELS
	HOUTSKELETBOUW		KRUIPLIJK
	HOUTEN BUITENKOZIJNEN 67X114 MM		HOUTEN BINNENKOZIJNEN 50X100 MM
	1500 MM HOOGTELIJN		2600 MM HOOGTELIJN
	HOOFD INGAANG		

SANITAIR EN HUISHOUDELIJK

	TOILET		V.W. OPSTELPLAATS VAATWASSER
	OPSTELPLAATS KOOKTOESTEL		W.M. OPSTELPLAATS WASHMACHINE
	WASTAFEL		K.K. OPSTELPLAATS KOELKAST
			D.R. OPSTELPLAATS DROGER
			DOUCHE

RENNVOOI BOUWBESLUIT

ALGEMEEN

- MAATVOERING IN HET WERK TE CONTROLLEREN
- GEBRUIKSFUNCTIE = WOONFUNCTIE
- ALLE ONDERDELEN UITVOEREN VOLGENS REELS TOEGANGELIJKHEID
- TIE TE PASSEN BOUWPRODUCTEN DIENEN TE ZIJN VOORZIEN VAN EEN DOOR MINISTRIELE GOEDGEKEURDE KWALITEITSVERKLARING (KOMO, KIWA, KEMA, BRL OF CE-MARKERING)

VEILIGHEID

- CONSTRUCTIEVE VEILIGHEID CONFORM NEN-EN 1090 EN NEN-EN 1091 VOOR STOOTBELASTINGEN
- WONINGSCHEIDENDE WANDEN WEDBO 60MIN
- CONSTRUCTIEVE BRANDVEILIGHEID = 60 MINUTEN
- TRAP CONFORM EISEN REGULERIE TRAP WONINGSBOUW OMSCHREVEN IN TABEL 2.33 VAN HET BOUWBESLUIT
- LEUNING AAN EEN ZIJDE VAN DE TRAP OF EEN HOOGTE TUSSEN 0,8M EN 1,0M, GEMETEN BOVEN DE VOORKANT VAN HET TREDEVLAK
- INBRAAKWERENDHEID: MINIMAAL WEERSTANDKLASSE 2 CONFORM NEN 5087 EN NEN 5096

GEZONDHEID

- GELUIDWERING VAN BUITEN, INSTALLATIES EN TUSSEN RUIMTEN ONDERLING CONFORM NEN 5077 EN NPR 5070
- GELUIDSNIVEAU ALS GEVOLG VAN INSTALLATIES IN DE WONING EN VAN INSTALLATIES VAN AANGRENZENDE PERCELEN IS NIET HOGER DAN 30 DB
- WERING VAN VOCHT (BUITEN) CONFORM NEN 2778
- TOILET EN BADKAMER VOORZIEN VAN VLOER- EN WANDTEGELWERK (WANDTEGELWERK IN TOILET TOT 1200+ VLOER, IN BADKAMER TOT PLAFOND)
- LUCHTVERNIERING EN GRUIVOORZIENING CONFORM NEN 1087 EN NPR 1088
- WERING VAN RATTEN EN MUZEN, UITWENDEGE SCHEIDINGSCONSTRUCTIE DIENST GEEN OPENINGEN TE BEZITZEN BREDER DAN 10MM
- DAGLICHT CONFORM NEN 2057

BRUIKBAARHEID

- VRIJE DOORGANG VERKEERSROUTE EN TOEGANG CONFORM ARTIKEL 4.22 EN 4.23 VAN HET BOUWBESLUIT
- OPSTELPLAATS AANRECHT, KOOKTOESTEL, VERWARMINGSTOESTEL EN WARMWATERTOESTEL CONFORM ARTIKEL 4.38 EN 4.39 VAN HET BOUWBESLUIT
- BUITENBERGING EN BUITENRUIMTE CONFORM AFDELING 4.5 EN 4.6 VAN HET BOUWBESLUIT

ENERGIEZUINIGHEID

- ENERGIEPRESTATIECOEFFICIENT CONFORM NEN 7120

INSTALLATIES

- LEIDINGDOORVOEREN EN MANTELBUIS TEN BEHOEVE VAN METERRUIMTE CONFORM NEN 2768
- ELEKTROTECHNISCHE INSTALLATIES CONFORM VOORSCHRIFTEN NEN 1010 2015 NPR 5310 2015 EN NEN 3140 2011/03
- ROOKMELDERS CONFORM NEN 2555 2008/12
- GASINSTALLATIES CONFORM VOORSCHRIFTEN NEN 1078 EN NPR 3378
- DRINKWATERINSTALLATIE CONFORM VOORSCHRIFTEN NEN 1006
- AFVOER VAN HUISHOUDELIJK AFVALWATER (INCL. FECALIEN) CONFORM NEN 3215 EN NTR 3216
- AFVOER VAN MEHSELWATER CONFORM NEN 3215 EN NTR 3216
- VENTILATIESYSTEEM: NATUURLIJKE TOEVOER/ MECHANISCHE AFVOER CONFORM NEN 1087 EN NPR 1088
- LENGTE VENTILATIEPUNTEN VOLGENS OPGEAF BOUWBESLUITBEKENDINGEN

MAATVOERING IN HET WERK CONTROLLEREN

Project
Nieuwbouw Dorpsstraat 15 te Nieuwkoop

Onderdeel
Fundering / Riolering

Opdrachtgever
VvE Dorpsstraat 15 te Nieuwkoop

Schaal
1:50

Datum
17-02-2021

Getekend door
DT

Wijziging
-

Projectnummer
2020027

Blad
DO-05



BLAUWDRUK

© Blauwdruk Bouw b.v.
Ondernemingsweg 66F
2404 HN Alphen a/d Rijn
(0172) 78 53 93

blauwdrukbouw.nl
info@blauwdrukbouw.nl