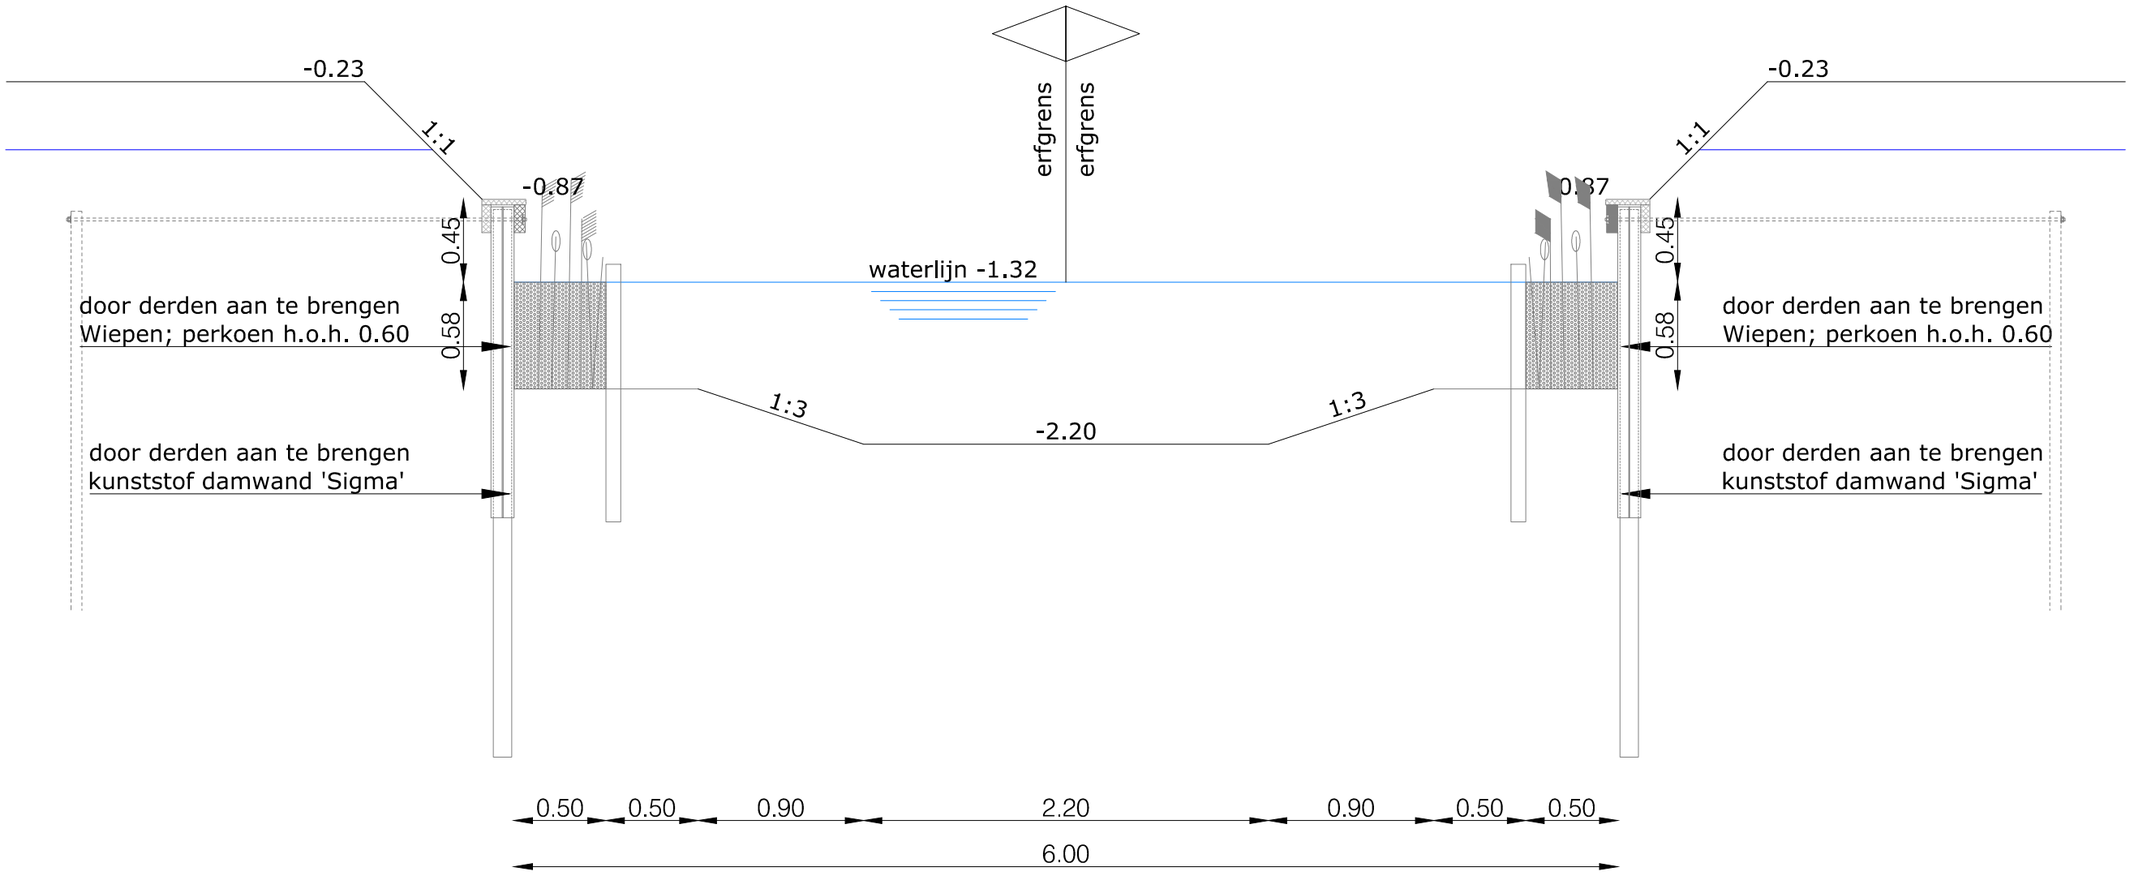

DWARSPROFIEL 8-8'

DWP Wiepen

Schaal 1:----- A3 | Datum: 31-5-2021

DE KRIJGSMAN MUIDEN