
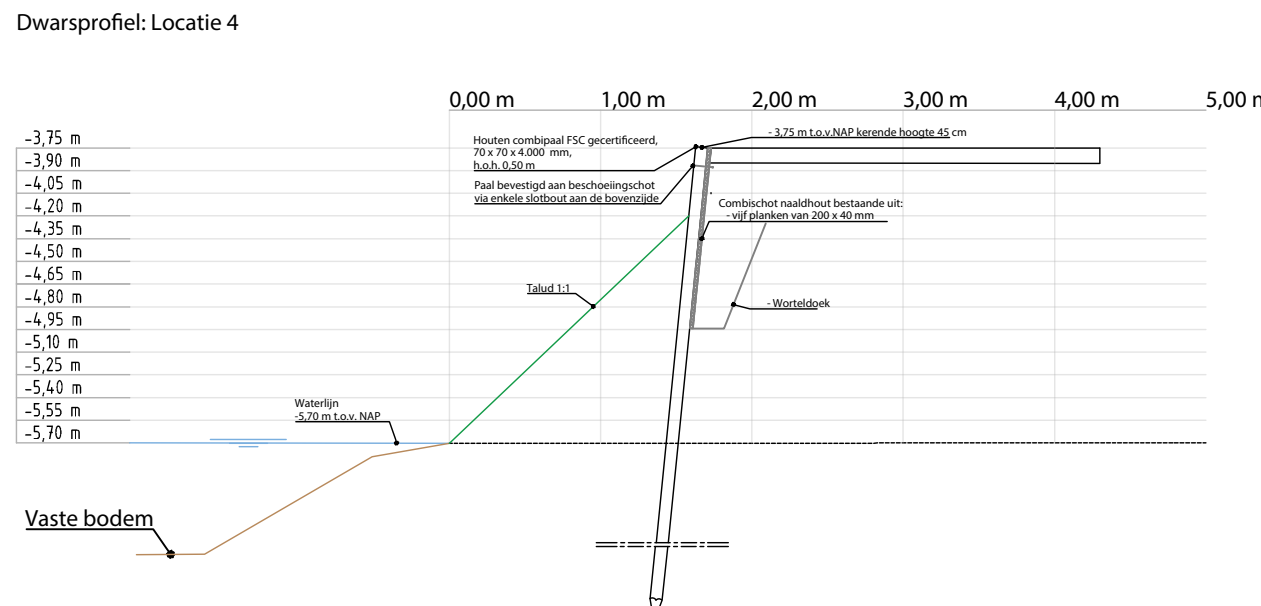
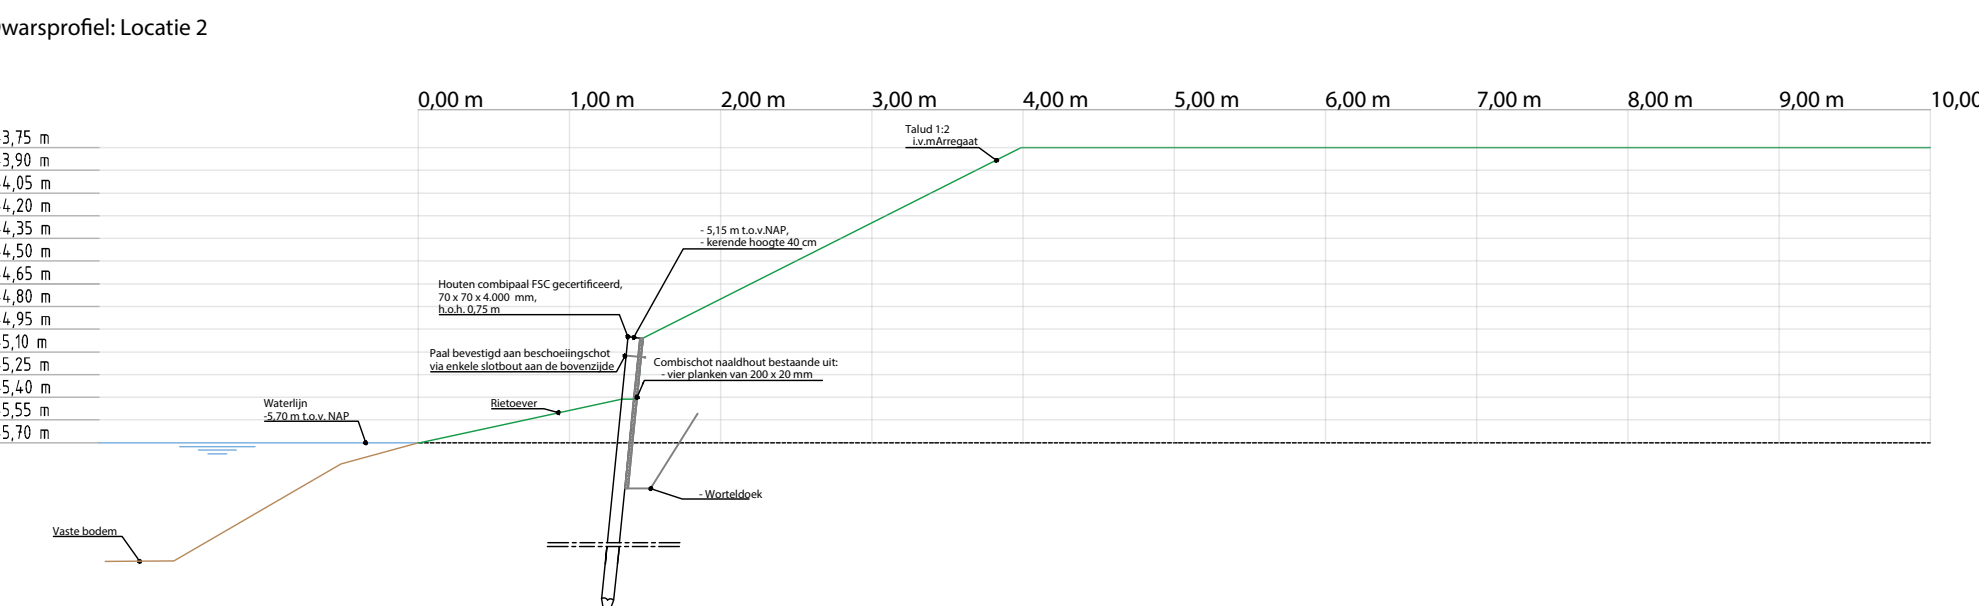
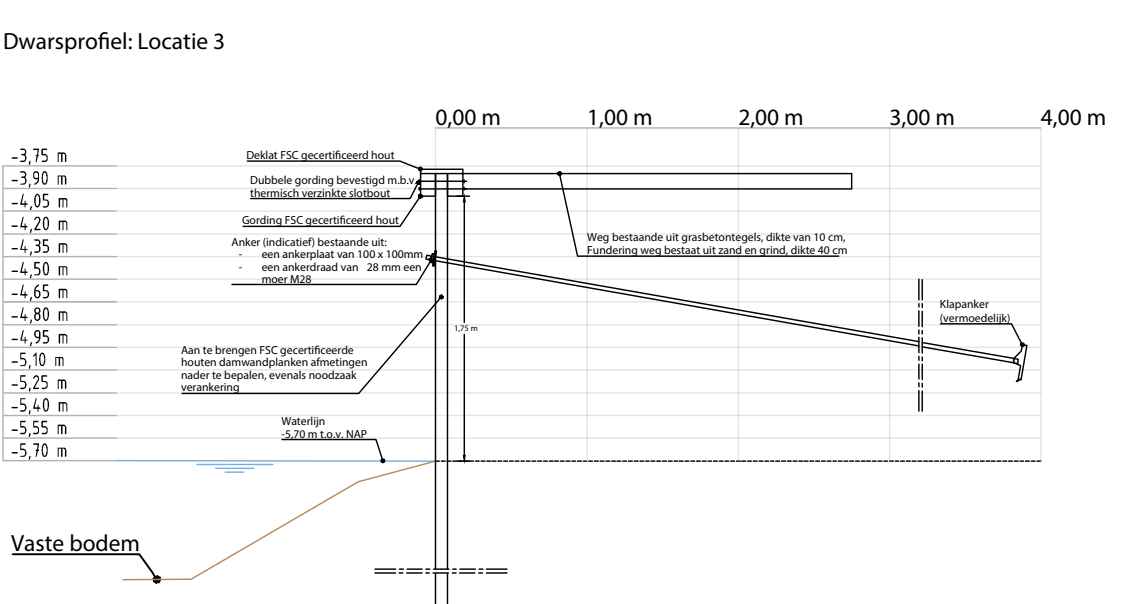
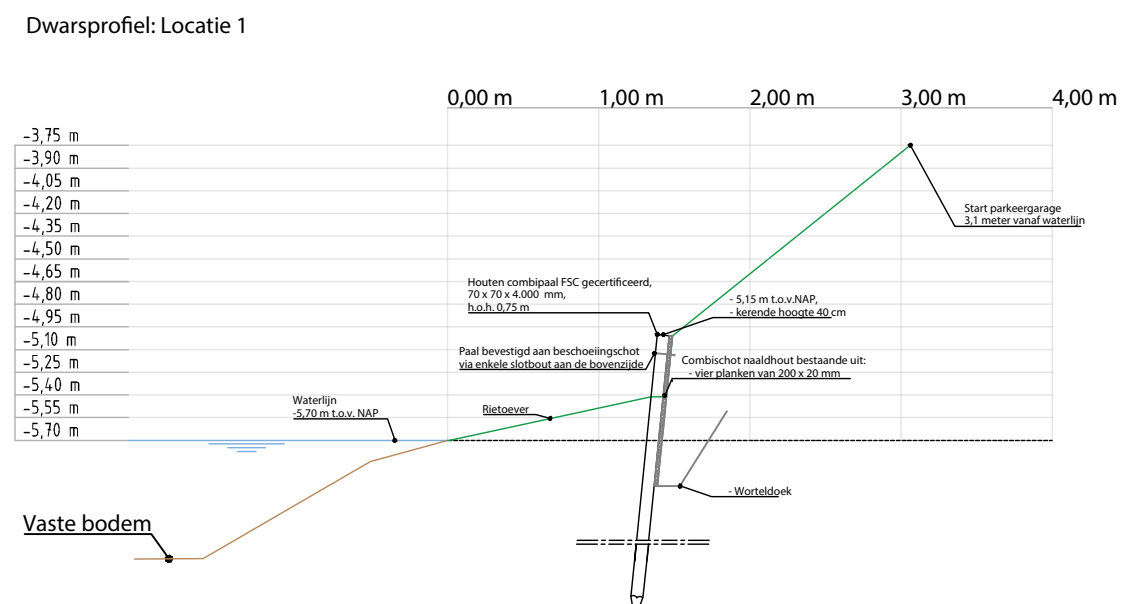


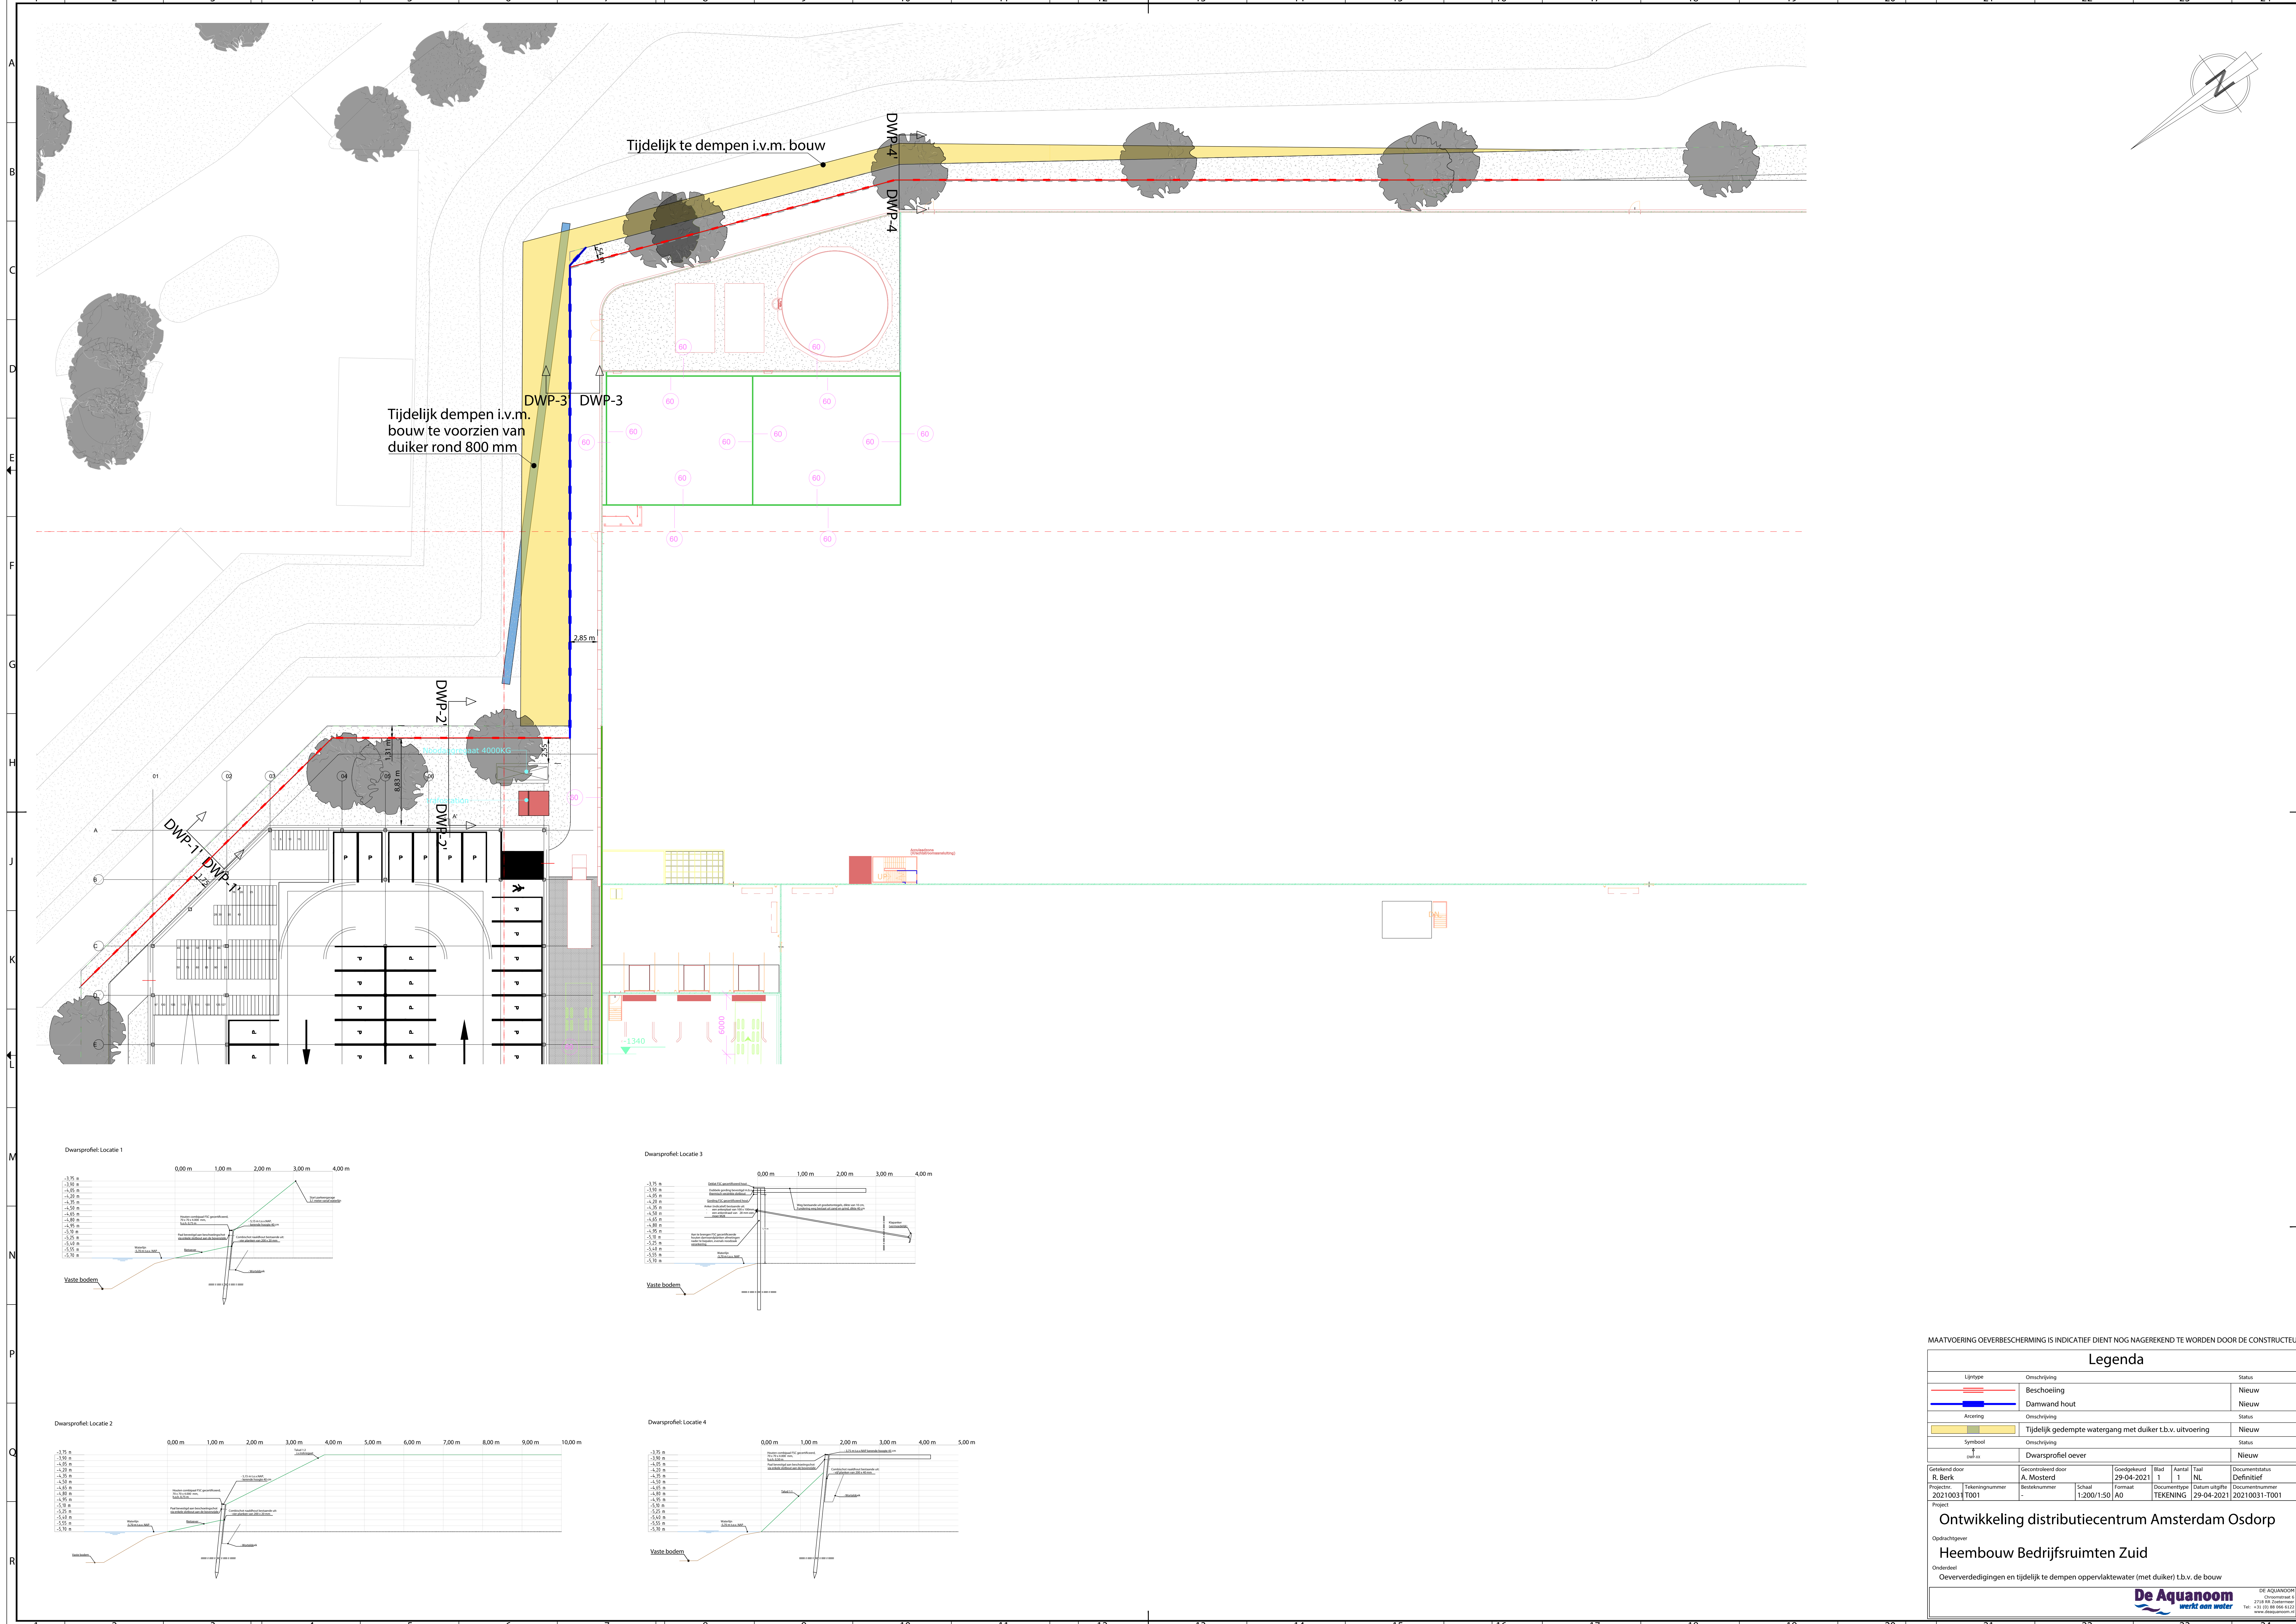

MAATVOERING OEVERBESCHERMING IS INDICATIEF DIENST NOG NAGEREKEND TE WORDEN DOOR DE CONSTRUCTIEUR

Legenda

Lijntype	Omschrijving	Status
	Beschoeiing	Nieuw
	Damwand hout	Nieuw
	Aanleg	Status
	Tijdelijk gedempte watergang met duiker t.b.v. uitvoering	Nieuw
	Dwarsprofiel oever	Nieuw

Getekend door R. Berk	Gecontroleerd door A. Mosterd	Goedgekeurd 29-04-2021	Blad 1	Aantal 1	Taal NL	Documentstatus Definitief
Project 2021003	Tekeningnummer T001	Betekening -	Schaal 1:200/1:50	Formaat A0	Documenttype TEKENING	Datum uitgifte 29-04-2021
Documentnummer 20210031-T001		Documentnummer 20210031-T001				

Ontwikkeling distributiecentrum Amsterdam Osdorp

Heembouw Bedrijfsruimten Zuid

Onderdeel
Oeververdedigingen en tijdelijk te dempen oppervlaktewater (met duiken) t.b.v. de bouw

DE AQUANOOM
werkt aan water
Gereedtelijk
210 00 000
www.aquanoom.nl